



Schweizerische Eidgenossenschaft
Confédération suisse
Confederazione Svizzera
Confederaziun svizra

Eidgenössisches Departement für
Umwelt, Verkehr, Energie und Kommunikation UVEK

Bundesamt für Strassen ASTRA
Filiale Zofingen

DOKUMENTATION

Ausgabe 2024 V1.0

Filialspezifische Vorgaben Filiale F3 Zofingen

WEGLEITUNG

Plantitelblatt V2-2024

Titelblatt Bericht V2-2024

Impressum

Autoren / Arbeitsgruppe

Hochuli Marco
Archiv Gremium F3

ASTRA F3 Zofingen
ASTRA F3 Zofingen

Herausgeber

Bundesamt für Strassen ASTRA
Filiale F3 Zofingen
Brühlstrasse 3
4800 Zofingen

Änderungsverzeichnis

Version	Anpassung / Änderung	Verfasser	Datum
1.0	Grundversion	Hom / ASTRA F3	01.04.2024

Allg. Informationen

Dateiname ASTRA:	Dokumentation_ASTRA_F3_ANL_Plantitelblatt_V2-2024.docx
Aktuelle Version:	1.0
Anzahl Seiten:	40

INHALTSVERZEICHNIS

1.	Einleitung	4
1.1.	Allgemeines	4
1.2.	Verbindlichkeit	4
1.3.	Adressaten	4
1.4.	Inkrafttreten	4
2.	Ablageort der Vorlagedateien der Titelblätter	5
3.	Wegleitung Titelblätter	6
3.1.	Aufbau Plantitelblatt und Titelblatt Bericht	6
3.2.	Erläuterung der Wegleitung zu den Kapiteln 3 bis 11	6
3.3.	Plantitelblatt V2-2024 mit allen Punkten, die ausgefüllt werden können	8
3.4.	Titelblatt Bericht V2-2024 mit allen Punkten, die ausgefüllt werden können	9
3.5.	MATRIX: Welcher Punkt ist in welcher ASTRA-Projektphase auszufüllen	10
3.6.	Werte und Quellen für alle Punkte auf den Titelblättern	12
4.	Beispiel: Phase Detailprojekt DP	28
5.	Beispiel: Phase Bauausführung BA	30
6.	Beispiel: Phase Dokumente des ausgeführten Werkes DAW	32
7.	Anhang 01 / Zusammenstellung NS und NS-Abschnitte F3	34
8.	Anhang 02 / Beispiel einer Projekt-IO-Liste F3	35
9.	Anhang 03 / Fachbereich FU für jeden IO-Typ	36
10.	Anhang 04 / Zusammenstellung Plan-/Dokumententypen F3	37
11.	Anhang 05 / Beispiele Plantitelblatt für alle Projektphasen	40

Verzeichnis der Abkürzungen

Abkürzung	Begriff
Abs.	Abschnitt
AP	Ausführungsprojekt
BA	Bauausführung
DAW	Dokumente des ausgeführten Werkes
DP	Detailprojekt
EP	Erhaltungsprojekt
FAB	Fachbereich FU
FHB	Fachhandbuch FU
GP	Generelles Projekt
F3	ASTRA Filiale F3 Zofingen
IC	Investitionscontrolling
IO	Inventarobjekt
MK	Massnahmenkonzept
MP	Massnahmenprojekt
NS	Nationalstrasse
RBBS	Räumliches Basis-Bezugssystem
PG	Projekt Generierung
PL	Projektleiter
PV	Projektverfasser
UH	Unterhalt

1. Einleitung

1.1. Allgemeines

Beim Ausfüllen des Plantitelblattes oder des Titelblattes des Berichtes müssen die verschiedenen Ansichten berücksichtigt werden. Aus diesem Grund wurde für jede Projektphase ein ausgefülltes Beispiel im Anhang 05 erstellt und abgebildet.

In den Phasen PG / DP / AP / DP / EK / MK / MP / SUBM / BA ist es eine Projektansicht, hier muss aber auch wieder unterschieden werden, dass in den Phasen PG / GP / AP / EK und MK die Sichtweise auf den Projektperimeter bezogen ist mit den Themen aus den Fachhandbüchern FU. Ab den Phasen DP / MP ist die Sichtweise auf das Objekt (IO) im Projektperimeter und den Themen aus den Fachhandbüchern mit jeweils der Sicht des Fachbereiches (T/U, K und T/G). In den Phasen SUBM / BA ist die Sichtweise Projekt und Objekt (IO) wichtig.

In der Phase DAW steht nur noch das Objekt (IO) im Vordergrund, hier zählt nur die Sicht der Archivierung und diese ist nur objektbezogen.

Bei den IO's muss zudem unterschieden werden, ob es sich um ein Strecken bezogenes Objekt (TRA / SIGP / BSA / VZ / AS) handelt oder ob es um ein Einzel-Objekt geht (z.B. UNF / TUN / DL / PW etc.).

1.2. Verbindlichkeit

Für alle neuen Projekte ab dem 01.04.2024, ist das neue Plantitelblatt V2-2024 der ASTRA Filiale F3 verbindlich zu verwenden.

Für alle laufende Projekte, die ab dem 01.04.2024 einen Phasenwechsel von GP/EP auf AP/MK oder AP/MK auf DP/MP vollziehen, ist nur noch das neue Plantitelblatt V2-2024 der ASTRA Filiale F3 zu verwenden.

Projekte, die die Phase DAW starten und noch das alte Plantitelblatt und die alte Berichtsvorlage V1-2010 verwenden, können sich an die Erhaltungsplanung EP der Filiale F3 Zofingen wenden, damit eine bessere Ordnung der Projektinformationen und Objekt- und Planinhaltsinformationen auf dem Plantitelblatt und Titelblatt Bericht erzielt werden kann. Dies wird durch den zuständigen PL der Filiale F3 Zofingen entschieden.

1.3. Adressaten

Alle Ingenieurbüros und Firmen, welche im Auftrag des ASTRA Tätigkeiten im Bereich Strasseninfrastruktur ausführen.

1.4. Inkrafttreten

Die vorliegende Dokumentation tritt per 01.01.2024 in Kraft. Bewilligt durch den FC Filiale F3 Zofingen.

2. Ablageort der Vorlagedateien der Titelblätter

Der Bezugsort der Vorlagedateien für das Plantitelblatt V2-2024 und den Bericht V2-2024 sind auf der Internetseite des ASTRA unter Filialspezifische Vorlagen der Filiale F3 Zofingen, unter der Rubrik Projektmanagement (PM), ablegt. Siehe folgenden Link:

[Filiale 3: Zofingen \(admin.ch\)](#)

Bild Internetseite

Plantitelblatt V2-2024:

Für das **Plantitelblatt V2-2024** werden folgende CAD-Datei-Formate zur Verfügung gestellt, in einem ZIP-File:

- DXF
- DWG
- DGN
- 2d-File

Berichtsvorlage V2-2024:

Die **Berichtsvorlage V2-2024** wird als Microsoft Wordformat.docx (Office 2021) zur Verfügung gestellt.

Zusammenstellung der NS und NS-Abschnitte der Filiale F3 Zofingen:

Im Bereich EP bei den Filialspezifischen Vorlagen der Filiale F3 Zofingen kann auch die Zusammenstellung der NS und NS-Abschnitte im Perimeter der Filiale F3 Zofingen als PDF-Datei heruntergeladen werden. Nach dem Öffnen der PDF-Datei können die benötigten Werte herauskopiert werden.


3. Wegleitung Titelblätter

Diese Wegleitung ist für das Plantitelblatt V2-2024 und das Titelblatt Bericht V2-2024 aufgebaut.

3.1. Aufbau Plantitelblatt und Titelblatt Bericht

Beim neuen Plantitelblatt V2-2024 und Titelblatt Bericht V2-2024 wurden die Inhalte neu in Themenbereiche geordnet.

Themenbereiche im Plantitelblatt oder Titelblatt Bericht:

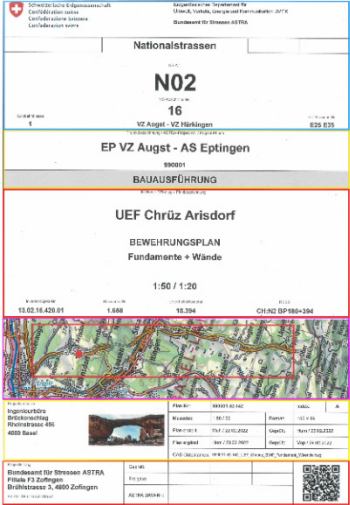Punkt 1-9	Lageinformationen NS / Dossier-Information	
Punkt 10-12	Projektinformation	
Punkt 13-21	Objekt- und Planinformation	
Punkt 22	Kartenausschnitt	
Punkt 23-32	Projekterfasser / Planerstellungsinformation	
Punkt 33-37	Projektleitung / Prüfung und Freigabe	

3.2. Erläuterung der Wegleitung zu den Kapiteln 3 bis 11

Bei der Erläuterung der Wegleitung wird immer Bezug auf das Plantitelblatt gemacht, zählt aber genauso für das Titelblatt Bericht. Für das Titelblatt Bericht muss nur auf die nachfolgend aufgeführten Unterschiede geachtet werden.

Das Plantitelblatt und das Titelblatt Bericht unterscheiden sich in folgenden Punkten:

- Beim **Punkt 24** ist die **Doku-Nr.** beim Titelblatt Bericht einzutragen und beim Plantitelblatt die **Plan-Nr.**
- Beim **Punkt 25** ist die **Version des Berichtes** im Titelblatt Bericht einzutragen und im Plantitelblatt der **Index des Planes**.
- Im Titelblatt Bericht entfallen **Punkt 26 (Massstab)** und **Punkt 27 (Format)**.

Im Kapitel 3.3 ist ein leeres Plantitelblatt und im Kapitel 3.4 ein leeres Titelblatt Bericht abgebildet mit allen möglichen Punkten (Punkt 1 bis 37), die auf dem Plantitelblatt und Titelblatt Bericht ausgefüllt werden können.

Im Kapitel 3.5 ist eine Matrix aufgeführt: **Welcher Punkt ist in welcher ASTRA-Projektphase auszufüllen.** Wo nichts ausgefüllt werden muss ist das X nicht gesetzt worden und das Feld wurde eingegraut.

Bei den Punkten 6 bis 9 (grüner Rahmen auf der ersten Matrix) wurde eine zweite Matrix erstellt wo ersichtlich ist, was in welcher Phase als Werte eingefüllt werden kann. Beim Punkt 9 ist der Wert vom Fachbereich abhängig und muss in den Fachhandbüchern nachgeschaut werden. Mit Gelb wurde ein Beispiel gewählt, welches in der dritten Matrix für die Punkte 13 bis 17 (roter Rahmen auf der ersten Matrix) die Werte festlegt. Es wurden auch die Quellen bei jedem Punkt angegeben.

Im Kapitel 3.6 wird für jeden Punkt angegeben, welchen Wert man eintragen muss und aus welcher Quelle der Wert stammen kann. Die Werte können jeweils, abhängig von der Projektphase, anders sein.

Im Kapitel 4 werden für die Projektphasen DP / BA / DAW jeweils ein ausgefülltes Beispiel abgebildet. Nachfolgend ist in einer Tabelle, für jeden Punkt welcher ausgefüllt werden muss, die Werte sowie jeweils die Quelle aufgeführt.

In den Anhängen 01 bis 04 sind folgende Grundlagen zu finden:

- **Anhang 01** / Zusammenstellung NS und NS-Abschnitte in der Filiale F3 Zofingen
- **Anhang 02** / Beispiel einer Projekt-IO-Liste in der Filiale F3 Zofingen
- **Anhang 03** / Fachbereich für jeden IO-Typ gemäss ASTRA Richtlinie Inventarobjekte 1B001 Ausgabe 2019 V2.10 im Kapitel 2.3.4
- **Anhang 04** / Zusammenstellung Plan- / Dokumententypen in der Filiale F3 Zofingen

Im Anhang 05 wird für jede Projektphase ein ausgefülltes Beispiel abgebildet.

3.3. Plantitelblatt V2-2024 mit allen Punkten, die ausgefüllt werden können

 Schweizerische Eidgenossenschaft Confédération suisse Confederazione Svizzera Confederaziun svizra		Eidgenössisches Departement für Umwelt, Verkehr, Energie und Kommunikation UVEK Bundesamt für Strassen ASTRA	
XXXX 6	XX 7	Nationalstrassen	XXXX 8
NS-Nr. 1 Nxx		XXXX 9	
Autobahnklasse 4 X	NS-Abschnitts-Nr. 2 XX 3 XXXX - XXXX		EU-Strassen-Nr. 5 Exx
Projektbezeichnung / ASTRA-Projekt-Nr. / Projekt-Phase 10 XXXX 11 XXXXXX 12 XXXX			
IO-Name / Plantyp / Planbezeichnung 13 XXXX 14 XXXX 15 XXXX 16 XXXX 17 XXXX			
Inventarobjekt-Nr. 18 xx.xx.xx.xxxx	Bauwerks-Nr. 19 XXXX	Unterhaltskilometer 20 xxx.xxx	RBBS 21 CH:Nx BPxxx+xxx
22			
Projektverfasser 23	Plan-Nr.: 24 xxxxxx	Index: 25 x	
	Massstab: 26 xxxx	Format: 27 xxx x xxx	
	Plan erstellt: 28 xxxx / 00.00.0000	Geprüft: 29 xxxx / 00.00.0000	
	Plan ergänzt: 30 xxxx / 00.00.0000	Geprüft: 31 xxxx / 00.00.0000	
	CAD-Dateinamen: 32		
Projektleitung Bundesamt für Strassen ASTRA Filiale xxxx xxxx, xxxx 33 ASTRA F3 Plantitelblatt V2-2024	Geprüft: 34 xxxx	Freigabe: 35 xxxx	36
	ASTRA DAW-Nr.: 37	XXXX	

3.4. Titelblatt Bericht V2-2024 mit allen Punkten, die ausgefüllt werden können



Schweizerische Eidgenossenschaft
Confédération suisse
Confederazione Svizzera
Confederaziun svizra

Eidgenössisches Departement für
Umwelt, Verkehr, Energie und Kommunikation UVEK

Bundesamt für Strassen ASTRA
Filiale Zofingen

XXXX XX		Nationalstrassen		XXXX XXXX	
6	7	1	NS-Nr.	8	9
		Nxx			
4		2	NS-Abschnitts-Nr.		5
Autobahnklasse		3	xx		EU-Strassen-Nr.
x			xxxx - xxxx		Exx
Projektbezeichnung / ASTRA-Projekt-Nr. / Projektphase					
10 XXXX					
11 xxxx					
12 XXXX					
IO-Name / Berichtstyp / Berichtsbezeichnung					
13 XXXX					
14 XXXX					
15 XXXX					
16 XXXX					
17 XXXX					
18		19	Bauwerks-Nr.	20	Unterhaltskilometer
xx.xx.xx.xxx.xx		xxxx		xxx.xxx - xxx.xxx	CH:Nxx BPxxxx+xxx bis BPxxxx+xxx
21					
22					
Projektverfasser:			Doku-Nr.: 24		
xxxx 23			xxxx		
			Version: 25		
			x.x		
			Bericht erstellt: 28		Geprüft: 29
			xxx / 00.00.0000		xxx / 00.00.0000
			Bericht ergänzt: 30		Geprüft: 31
			xxx / 00.00.0000		xxx / 00.00.0000
			Dateinamen: 32		
			xx		
Projektleitung:			Geprüft: 34		
Bundesamt für Strassen			xxxx		
Filiale xxxx			xxxx		
xxxx, xxxx xxxx			00.00.0000		
ASTRA F3 Bericht V2-2024			Freigabe: 35		
			xxxx		
			00.00.0000		
			ASTRA DAW-Nr.: 37		
			0000		
			36		

3.5. MATRIX: Welcher Punkt ist in welcher ASTRA-Projektphase auszufüllen

Nr.	Punkt	ASTRA Projektphasen									
		PG	GP	AP	DP	EK	MK	MP	SUBM	BA	DAW
1	Nationalstrassen-Nr.	x	x	x	x	x	x	x	x	x	x
2	NS-Abschnitts-Nr.	x	x	x	x	x	x	x	x	x	x
3	NS-Abschnittsbezeichnung	x	x	x	x	x	x	x	x	x	x
4	Autobahnklasse	x	x	x	x	x	x	x	x	x	x
5	EU-Strassen-Nr.	x	x	x	x	x	x	x	x	x	x
6	Dossier-Typ		x	x	x	x	x	x			
7	Projektphase des Dossiers		x	x	x	x	x	x			
8	Fachgebiet				x	x	x	x			
9	Kapitel-Nr. des Dossiers		x	x	x	x	x	x			
10	ASTRA Projektname	x	x	x	x	x	x	x	x	x	x
11	ASTRA Projekt-Nr.		x	x	x	x	x	x	x	x	x
12	ASTRA Projektphase	x	x	x	x	x	x	x	x	x	x
13	Plantitel 1	x	x	x	x	x	x	x	x	x	x
14	Plantitel 2	x	x	x	x	x	x	x	x	x	x
15	Plantitel 3	x		x	x	x	x	x	x	x	x
16	Plantitel 4				x			x	x	x	x
17	Plantitel 5	x	x	x	x	x	x	x	x	x	x
18	IO-Nr.			x	x	x	x	x	x	x	x
19	Bauwerks-Nr. (KUBA)			x	x	x	x	x	x	x	x
20	UH-Kilometer	x	x	x	x	x	x	x	x	x	x
21	RBBS	x	x	x	x	x	x	x	x	x	x
22	Kartenausschnitt	x	x	x	x	x	x	x	x	x	x
23	Anschrift-Projektverfasser	x	x	x	x	x	x	x	x	x	x
24	Plan-Nr.	x	x	x	x	x	x	x	x	x	x
25	Index des Planes	x	x	x	x	x	x	x	x	x	x
26	Massstab	x	x	x	x	x	x	x	x	x	x
27	Format	x	x	x	x	x	x	x	x	x	x
28	Plan erstellt	x	x	x	x	x	x	x	x	x	x
29	Geprüft	x	x	x	x	x	x	x	x	x	x
30	Plan ergänzt	x	x	x	x	x	x	x	x	x	x
31	Geprüft	x	x	x	x	x	x	x	x	x	x
32	CAD-Dateinamen	x	x	x	x	x	x	x	x	x	x
33	Anschrift-Projektleitung	x	x	x	x	x	x	x	x	x	x
34	Geprüft		x	x	x	x	x	x	x	x	x
35	Freigabe		x	x	x	x	x	x	x	x	x
36	QR-Code									x	
37	ASTRA DAW-Nr.										x

Punkt	PG	GP	AP	DP	EK	MK	MP	SUBM	BA	DAW
Projektphase										
6 Dossier-Typ		DOSSIER FACH-DOSSIER	DOSSIER FACH-DOSSIER SYNT-DOSSIER	DOSSIER SYNT-DOSSIER	DOSSIER FACH-DOSSIER	DOSSIER FACH-DOSSIER SYNT-DOSSIER	DOSSIER SYNT-DOSSIER			
7 Projektphase des Dossier		GP	AP	DP	EK	MK	MP			
8 Fachgebiet				T/U T/U LS T/U SABA K T/G BSA	T/U K T/G BSA	T/U K T/G BSA	T/U K T/G BSA			
Quelle der Wertes				FAB FU gemäss IO-Typ	FAB FU gemäss IO-Typ	FAB FU gemäss IO-Typ	FAB FU gemäss IO-Typ			
9 Kapitel-Nr. des Dossier		a	f1							
Fachbereich T/U				20.4	10.7	30.2	50.1			
Fachbereich T/U LS				80.1.1						
Fachbereich T/U SABA				20.1.3						
Fachbereich K				K8.6	K8.2	K8.5-2	K8.4			
Fachbereich T/G				10	17-1	2	12			
Quelle der Wertes		Unterkapitel-Nr. gemäss AS TRA FHB FU	Unterkapitel-Nr. gemäss ASTRA FHB FU	Dok.-Nr. gemäss ASTRA FHB FU und FAB FU	Unterkapitel-Nr. gemäss ASTRA FHB FU und FAB FU	Unterkapitel-Nr. gemäss ASTRA FHB FU und FAB FU	Dok.-Nr. gemäss ASTRA FHB FU und FAB FU			
Projektphase										
Nr. Punkt	PG	GP	AP	DP	EK	MK	MP	SUBM	BA	DAW
13 Plantitel 1	Inventarobjektplan Teil 1	Situationsplan	Hauptabmessungen der Kunstbauten	Kunstbauten	Übersichtsplan	Massnahmenplan	Trasse / Umwelt	UNF Chrüz	UNF Chrüz	UNF Chrüz
Quelle der Wertes		THEMA gemäss ASTRA FHB FU	THEMA gemäss ASTRA FHB FU	FAB FU gemäss IO-Typ	THEMA gemäss ASTRA FHB FU und FAB	THEMA gemäss ASTRA FHB FU und FAB	FAB FU gemäss IO-Typ	IO-Name	IO-Name	IO-Name
14 Plantitel 2	km 14.100-23.300		UNF Chrüz	UNF Chrüz	Steinschlag-schutzbauten SSSB	SM Milchhof	TRA N02.16 AUGS. - SISS	BEWEHRUNGSP LAN	BEWEHRUNGSP LAN	BEWEHRUNGSP LAN
Quelle der Wertes	Zusatzinformation zum Plan	Zusatzinformation zum Plan	IO-Name	IO-Name	IO-Name oder Gruppe eines Objekttyps im Projektperimeter	IO-Name oder Gruppe eines Objekttyps im Projektperimeter	IO-Name	Plan-/Dok.-Typ	Plan-/Dok.-Typ	Plan-/Dok.-Typ
15 Plantitel 3				DETAILPLAN / NORMALIEN			SITUATION FZRS	Fundament + Wände	Fundament + Wände	Fundament + Wände
Quelle der Wertes	Zusatzinformation zum Plan	Zusatzinformation zum Plan	Zusatzinformation zum Plan	Inhalt gemäss ASTRA FHB FU und FAB	Zusatzinformation zum Plan	Zusatzinformation zum Plan	Inhalt gemäss ASTRA FHB FU und FAB	Zusatzinformation zum Plan	Zusatzinformation zum Plan	Zusatzinformation zum Plan
16 Plantitel 4							km14.100-16.200			
Quelle der Wertes				Zusatzinformation zum Plan			Zusatzinformation zum Plan	Zusatzinformation zum Plan	Zusatzinformation zum Plan	Zusatzinformation zum Plan
17 Plantitel 5	1-5000	1-5000	1-200 / 100 / 50	1-200 / 100 / 50	1-25000	1-200 / 100 / 50	1-500	1-200 / 100 / 50	1-200 / 100 / 50	1-200 / 100 / 50
Quelle der Wertes	Msst. gemäss Planinhalt	Msst. gemäss ASTRA FHB FU	Msst. gemäss ASTRA FHB FU	Msst. gemäss ASTRA FHB FU	Msst. gemäss ASTRA FHB FU	Msst. gemäss ASTRA FHB FU	Msst. gemäss ASTRA FHB FU	Msst. gemäss Planinhalt	Msst. gemäss Planinhalt	Msst. gemäss Planinhalt

3.6. Werte und Quellen für alle Punkte auf den Titelblättern

Für jeden Punkt auf dem Plantitelblatt ist hier erläutert, welchen Wert man einzutragen hat und aus welcher Quelle dieser Wert stammen kann.

Der Wert ist, was ich beim jeweiligen Punkt auf dem Plantitelblatt eintragen muss, z.B. beim Punkt 1 die Nationalstrassen-Nr. = N01. Die Quelle ist, woher ich diesen Wert bekomme.

Punkt 1 Nationalstrassen-Nr.

Es muss jeweils die **Nationalstrassen-Nr.** angegeben werden, auf welcher Nationalstrasse sich das Projekt oder das Objekt befindet.

Stand per 01.01.2024

Zusammenstellung NS-Abschnitte / Filiale F3 Zofingen							
NS	NS-Abschnitt	NS-Abschnittsbezeichnung	NS-Abschnitt-Anfang	NS-Abschnitt-Ende	Kanton	NS-Klasse	Europastrassen
01	28	Ktgr. BE/SO - VZ Luterbach	24.000	30.628	SO	1	E25
01	29	VZ Luterbach - VZ Härkingen	30.628	51.000	SO/BE	1	E25
02	08	Gr. D/CH - VZ Hagnau	0.000	5.608	BS	1	E25 E35 E60
02	12	VZ Hagnau - VZ Augst	5.608	14.100	BL	1	E25 E35 E60
02	16	VZ Augst - VZ Härkingen	14.100	42.243	BL/SO	1	E25 E35
02	32	VZ Wiggertal - VZ Rotsee	50.000	91.720	AG/LU	1	E35

Dieser Wert ist in der Zusammenstellung der Nationalstrassen-Abschnitte der Filiale F3 Zofingen zu finden, siehe **Anhang 01**.

Punkt 2 NS-Abschnitt-Nr.

Es muss jeweils die **NS-Abschnitts-Nr.** angegeben werden, auf welchem NS-Abschnitt sich das Projekt oder das Objekt befindet.

Stand per 01.01.2024

Zusammenstellung NS-Abschnitte / Filiale F3 Zofingen							
NS	NS-Abschnitt	NS-Abschnittsbezeichnung	NS-Abschnitt-Anfang	NS-Abschnitt-Ende	Kanton	NS-Klasse	Europastrassen
01	28	Ktgr. BE/SO - VZ Luterbach	24.000	30.628	SO	1	E25
01	29	VZ Luterbach - VZ Härkingen	30.628	51.000	SO/BE	1	E25
02	08	Gr. D/CH - VZ Hagnau	0.000	5.608	BS	1	E25 E35 E60
02	12	VZ Hagnau - VZ Augst	5.608	14.100	BL	1	E25 E35 E60
02	16	VZ Augst - VZ Härkingen	14.100	42.243	BL/SO	1	E25 E35
02	32	VZ Wiggertal - VZ Rotsee	50.000	91.720	AG/LU	1	E35

Dieser Wert ist in der Zusammenstellung der Nationalstrassen-Abschnitte der Filiale F3 Zofingen zu finden, siehe **Anhang 01**.

Punkt 3 NS-Abschnittsbezeichnung

Es muss jeweils die **NS-Abschnittsbezeichnung** angegeben werden, auf welchem NS-Abschnitt sich das Projekt oder das Objekt befindet.

Stand per 01.01.2024

Zusammenstellung NS-Abschnitte / Filiale F3 Zofingen							
NS	NS-Abschnitt	NS-Abschnittsbezeichnung	NS-Abschnitt-Anfang	NS-Abschnitt-Ende	Kanton	NS-Klasse	Europa-strassen
01	28	Ktgr. BE/SO - VZ Luterbach	24.000	30.628	SO	1	E25
01	29	VZ Luterbach - VZ Härkingen	30.628	51.000	SO/BE	1	E25
02	08	Gr. D/CH - VZ Hagnau	0.000	5.608	BS	1	E25 E35 E60
02	12	VZ Hagnau - VZ Augst	5.608	14.100	BL	1	E25 E35 E60
02	16	<u>VZ Augst - VZ Härkingen</u>	14.100	42.243	BL/SO	1	E25 E35
02	32	VZ Wiggertal - VZ Rotsee	50.000	91.720	AG/LU	1	E35

Dieser Wert ist in der Zusammenstellung der Nationalstrassen-Abschnitte der Filiale F3 Zofingen zu finden, siehe **Anhang 01**.

Punkt 4 Nationalstrassen-Klasse

Es muss jeweils die **Nationalstrassen-Klasse** angegeben werden, auf welcher Nationalstrasse sich das Projekt oder das Objekt befindet.

Stand per 01.01.2024

Zusammenstellung NS-Abschnitte / Filiale F3 Zofingen							
NS	NS-Abschnitt	NS-Abschnittsbezeichnung	NS-Abschnitt-Anfang	NS-Abschnitt-Ende	Kanton	NS-Klasse	Europa-strassen
01	28	Ktgr. BE/SO - VZ Luterbach	24.000	30.628	SO	1	E25
01	29	VZ Luterbach - VZ Härkingen	30.628	51.000	SO/BE	1	E25
02	08	Gr. D/CH - VZ Hagnau	0.000	5.608	BS	1	E25 E35 E60
02	12	VZ Hagnau - VZ Augst	5.608	14.100	BL	1	E25 E35 E60
02	16	VZ Augst - VZ Härkingen	14.100	42.243	BL/SO	1	E25 E35
02	32	VZ Wiggertal - VZ Rotsee	50.000	91.720	AG/LU	1	E35

Dieser Wert ist in der Zusammenstellung der Nationalstrassen-Abschnitte der Filiale F3 Zofingen zu finden, siehe **Anhang 01**.

Punkt 5 Europa-Strassen-Nr.

Es muss jeweils die **Europa-Strassen-Nr.** angegeben werden, auf welcher Nationalstrasse sich das Objekt des Planes befindet.

Stand per 01.01.2024

Zusammenstellung NS-Abschnitte / Filiale F3 Zofingen							
NS	NS-Abschnitt	NS-Abschnittsbezeichnung	NS-Abschnitt-Anfang	NS-Abschnitt-Ende	Kanton	NS-Klasse	Europa-strassen
01	28	Ktgr. BE/SO - VZ Luterbach	24.000	30.628	SO	1	E25
01	29	VZ Luterbach - VZ Härkingen	30.628	51.000	SO/BE	1	E25
02	08	Gr. D/CH - VZ Hagnau	0.000	5.608	BS	1	E25 E35 E60
02	12	VZ Hagnau - VZ Augst	5.608	14.100	BL	1	E25 E35 E60
02	16	VZ Augst - VZ Härkingen	14.100	42.243	BL/SO	1	<u>E25 E35</u>
02	32	VZ Wiggertal - VZ Rotsee	50.000	91.720	AG/LU	1	E35

Dieser Wert ist in der Zusammenstellung der Nationalstrassen-Abschnitte der Filiale F3 Zofingen zu finden, siehe **Anhang 01**.

Punkt 6 Dossier-Typ

Der erarbeitete Inhalt eines Projektes, muss jeweils in einem sogenannten DOSSIER an die Fachunterstützung FU zur Überprüfung abgegeben werden. In verschiedenen Projektphasen muss zum DOSSIER noch ein zusätzliches SYNTHESEDOSSIER erstellt werden.

Das Projekt erstellt noch zusätzliche Dokumente, diese werden in sogenannte FACH-DOSSIER abgelegt. Diese müssen nicht zur Überprüfung der FU abgegeben werden.

Folgende Dossier-Typen sind hier je nach Projektphase möglich:

Projektphase GP / EK

- **DOSSIER**
- **FACH-DOSSIER**

Projektphase AP / MK

- **DOSSIER**
- **FACH-DOSSIER**
- **SYNTHESEDOSSIER**

Projektphase DP / MP

- **DOSSIER**
- **SYNTHESEDOSSIER**

Projektphase PG / SUBM / BA / DAW

Dieses Feld kann leer gelassen werden.

Punkt 7 Dossier-Projektphase

Projektphase GP / AP / DP und EK / MK / MP

Hier muss die Abkürzung der ASTRA-Projektphase eingetragen werden, für welche Projektphase gerade das DOSSIER erstellt wird.

Ausbau		Unterhalt	
GP	Generelles Projekt	EK	Globales Erhaltungskonzept
AP	Ausführungsprojekt	MK	Massnahmenkonzept
DP	Detailprojekt	MP	Massnahmenprojekt

Projektphase PG / SUBM / BA / DAW

Dieses Feld kann leer gelassen werden.

Punkt 8 Fachgebiet FU

Projektphase DP / EK / MK / MP

Hier muss die Abkürzungsbezeichnung des Fachbereiches (z.B. T/U) der FU eingetragen werden.

- **TRASSEE / UMWALT** **T/U**
- **KUNSTBAUTEN** **K**
- **TUNNEL / GEOTECHNIK** **T/G**
- **BETRIEBS- UND SICHERHEITSANLAGEN** **BSA**

Der jeweilige Fachbereich FU für jeden IO-Typ ist in der ASTRA Richtlinie Inventarobjekte 1B001 Ausgabe 2019 V2.10 im Kapitel 2.3.4 festgehalten, siehe auch Anhang 03. Der Fachbereich FU ist jeweils für jedes IO in einem Projekt auch in der Projekt-IO-Liste aufgelistet.

Projektphase PG / GP / AP / SUBM / BA / DAW

Dieses Feld kann leer gelassen werden.

Punkt 9 Unter-Kapitel-Nr. oder Dok-Nr. je Projektphase und Fachgebiet FU gemäss Fachhandbücher FU

Projektphase GP / AP / DP und EK / MK / MP

Die Unter-Kapitel-Nr. oder die Dok-Nr. sind jeweils aus den Fachhandbüchern der FU ASTRA zu entnehmen.

AP Ausführungsprojekt				
Kap.	U-Kap.	Themen und Dokumente	Massstab [indikativ]	Tech. Merkblatt [Referenz n°]
Gemäss Artikel 12 NSV				
	a.	Übersichtsplan	1:10'000	
	b.	Situationspläne mit Angabe der Baulinien	1:1'000	
	c.	Längsschnitt	1:1'000/100	

(DP) Detailprojekt			Grundlagen: - Ausführungsprojekt (AP), - ASTRA, Kopfteil Projektierungsleistungen für Erhaltungsprojekte	
Dok. Nr.	Dokumente und Inhalte		Massstab [indikativ]	TMB Nr.
K0	Dossierinhalt		A4-Blatt	22 001-20710
K1	Auflagen AP-Genehmigung (PGV), Umsetzung Auflagen PGV			
K2	--			
K3.1	Nutzungsvereinbarung (objektspezifisch und aktualisiert)			22 001-2011x
K3.2	Projektbasis (objektspezifisch und aktualisiert)			22 001-2012x
K4	Technischer Bericht			
	1. Zusammenfassung, Übersicht des Projekts			
	2. Einleitung			
	2.1	Ziele des Projekts / Projektauftrag		
	2.2	Technische Daten des Objekts/der Strecke		
	2.3	Beschreibung des Bauwerks		

Projektphase PG / SUBM / BA / DAW

Dieses Feld kann leer gelassen werden.

Punkt 10 ASTRA Projektname

Die genaue Projektbezeichnung wird vom Projektleiter PL des jeweiligen Projektes - mittels Abgabe des Projektantrages F3 - dem Planverfasser angegeben.

Die Projektbezeichnung kann auch aus der Projektliste der Filiale F3 Zofingen entnommen werden. Die Projektliste wird von IC F3 erstellt.

Beim Feld ASTRA-Projektname kann unter dem Projektname noch die Bezeichnung eines Teilprojektes ergänzt werden.

Beispiel:

Projektbezeichnung :/ASTRA-Projekt-Nr./Projekt-Phase	
Secondo-tubo-San-Gotthardo	
TP01-Tunnel-(Teil-Bau)	
120043	

Punkt 11 ASTRA-Projekt-Nr.

Die ASTRA-Projekt-Nr. besteht immer aus sechs Ziffern (z.B. 990001).

Die genaue ASTRA-Projekt-Nr. wird vom Projektleiter PL des jeweiligen Projektes - mittels Abgabe des Projektantrages F3 - dem Planverfasser angegeben.

Die ASTRA-Projekt-Nr. kann auch aus der Projektliste der Filiale F3 Zofingen entnommen werden. Die Projektliste wird von IC F3 erstellt.

Punkt 12 Projektphasen ASTRA

Folgende Projektphasen gibt es in einem ASTRA-Projekt:

Ausbau		Unterhalt	
PG	Projekt Generierung	PG	Projekt Generierung
GP	Generelles Projekt	EK	Globales Erhaltungskonzept
AP	Ausführungsprojekt	MK	Massnahmenkonzept
DP	Detailprojekt	MP	Massnahmenprojekt
SUBM	Submission	SUBM	Submission
BA	Bauausführung	BA	Bauausführung
DAW	Dokumente des ausgeführten Werkes	DAW	Dokumente des ausgeführten Werkes

Grundlage ist hier das Dokument «Phasenablauf / Projektbezeichnung» der Filiale F3 Zofingen vom April 2007.

Punkt 13 Plantitel 1

Projektphase GP / AP / EK / MK

In diesen Phasen wird im Feld **PLANTITEL 1** das **Thema** (gelb markiert) gemäss ASTRA Fachhandbücher FU hineingeschrieben und dies in Grossbuchstaben, z.B. ÜBERSICHTSPLAN.

AP Ausführungsprojekt			
Kap.	U-Kap.	Themen und Dokumente	Massstab [indikativ]
Gemäss Artikel 12 NSV			
a.		Übersichtsplan	1:10'000
b.		Situationspläne mit Angabe der Baulinien	1:1'000
c.		Längsschnitt	1:1'000/100
d.		Normalprofil	1:50

Projektphase DP / MP

In diesen Phasen wird im Feld **PLANTITEL 1** der jeweilige **Fachbereich FU** des jeweiligen **IO-Typs** hineingeschrieben:

- TRASSE / UMWELT
- KUNSTBAUTEN
- TUNNEL / GEOTECHNIK
- BETRIEBS- UND SICHERHEITSANLAGEN

Der jeweilige Fachbereich FU für jeden IO-Typ, ist in der ASTRA Richtlinie Inventarobjekte 1B001 Ausgabe 2019 V2.10 im Kapitel 2.3.4 festgehalten, siehe auch Anhang 03. Der Fachbereich FU ist jeweils für jedes IO in einem Projekt auch in der Projekt-IO-Liste aufgelistet.

Projektphase SUBM / BA / DAW

In diesen Phasen wird im Feld **PLANTITEL 1** der **IO-Name / Objektname** hineingeschrieben. Dieser ist aus der Projekt-IO-Liste F3 oder aus dem GeoSI des ASTRA zu entnehmen.

PROJEKT - INVENTAROBJEKT-LISTE				ASTRA Filiale F3 Zofingen											
N02.16 - EP VZ Augst - AS Eptingen - 990001				km 14.100 - 36.500											
Phase BSP / Version 1.0 / Stand per 12.12.2023															
IO-Nr.	IO-Name / Objektname	Kilometer von bis bei SM / LSW / LSD Hinweis: Km-Angabe von bis und hinter dem IO-Namen angehängt im BS-Measure, gehört generell nicht zum IO-Namen	Bauwerks-Nr. (KUBA)	U/I Kilometer	Fachbereich FU	Archiv F3	Objekt-Typ	U/I-Km	U/I - RBBS	U/I X Koordinaten	U/I Y Koordinaten	S = Schwerpunkt A = Anfangspunkt SN = Schnittpunkt Achse			
13.02.16.311.01	TRA N02.16 VZ Augst - AS Sissach			14.100	T / U	TRA	3B	14.100	CH-N2 BP140+100	2621821.3	1264378.4	A			
13.02.16.890.01	BSA TRA N02.16 VZ Augst - AS Sissach			14.100	BSA	BSA	8I	14.100	CH-N2 BP140+100	2621821.3	1264378.4	A			
13.02.16.978.60	N02.16.B Spezielle Bauwerke Dritte			14.100			7Q	14.100	CH-N2 BP140+100	2621821.3	1264378.4	A			
13.02.16.790.17	SIGP TRA N02.16.BL VZ Augst - AS Sissach		N02SIGP014.100.023.329	14.100	T / U	KUBA	7S	14.100	CH-N2 BP140+100	2621821.3	1264378.4	A			
13.02.16.730.15	ORB Flüelergweg Arisdorf		N02ORB0020	17.802	T / U	KUBA	7J	17.802	CH-N2 BP170+802	2624436.4	1262147.4	S			
13.02.16.420.01	UEF Chruz Arisdorf		1.658	18.394	K	KUBA	4B	18.394	CH-N2 BP180+394	2624395.5	1261538.6	S			
13.02.16.720.03	SM 02 Chruz FBBS Arisdorf	km18.974-18.431	10.202	18.431	T / G	KUBA	7I	18.431	CH-N2 BP180+431	2624410.2	1261502.3	A			
13.02.16.312.11	AS Arisdorf N02-10			18.977	T / U	TRA	3C	18.977	CH-N2 BP180+977	2624505.4	1260977.2	A			

Beispiel einer Projekt-IO-Liste F3, siehe **Anhang 02**.

Punkt 14 Plantitel 2

Projektphase GP / EK

In diesen Phasen kann das Feld **PLANTITEL 2** leer gelassen werden oder eine Zusatzinformation zum Plantitel 1 hingeschrieben werden.

Projektphase AP

In dieser Phase wird im Feld **PLANTITEL 2** der **IO-Name / Objektname** hineingeschrieben. Dieser ist aus der Projekt-IO-Liste F3 oder aus dem GeoSI des ASTRA zu entnehmen.

PROJEKT - INVENTAROBJEKT-LISTE				ASTRA Filiale F3 Zofingen											
N02.16 - EP VZ Augst - AS Eptingen - 990001				km 14.100 - 36.500											
Phase BSP / Version 1.0 / Stand per 12.12.2023															
IO-Nr.	IO-Name / Objektname	Kilometer von bis bei SM / LSW / LSD Hinweise: Km-Angabe von bis wird hinter dem IO-Namen angehängt im BS-Measure, gehört generell nicht zum IO-Namen	Bauwerks-Nr. (KUBA)	U/I-Kilometer	Fachbereich FU	Archiv F3	Objekt-Typ	U/I-Km	U/I - RBBS	U/I X-Koordinaten	U/I Y-Koordinaten	S = Schwerpunkt A = Anfangspunkt SM = Schnittpunkt Achse			
13.02.16.311.01	TRA N02.16 VZ Augst - AS Sissach			14.100	T / U	TRA	3B	14.100	CH-N2 BP140+100	2621821.3	1264378.4	A			
13.02.16.890.01	BSA TRA N02.16 VZ Augst - AS Sissach			14.100	BSA	BSA	8I	14.100	CH-N2 BP140+100	2621821.3	1264378.4	A			
13.02.16.978.60	N02.16.B Spezielle Bauwerke Dritte			14.100			7Q	14.100	CH-N2 BP140+100	2621821.3	1264378.4	A			
13.02.16.790.17	SIGP TRA N02.16.BL VZ Augst - AS Sissach		N02SIGP014.100.023.329	14.100	T / U	KUBA	7S	14.100	CH-N2 BP140+100	2621821.3	1264378.4	A			
13.02.16.730.15	ORB Fluhwegweg Arisdorf		N02ORB0020	17.802	T / U	KUBA	7J	17.802	CH-N2 BP170+802	2624436.4	1262147.4	S			
13.02.16.420.01	UEF Chrüz Arisdorf		1.658	18.394	K	KUBA	4B	18.394	CH-N2 BP180+394	2624395.5	1261538.6	S			
13.02.16.720.03	SM 02 Chrüz FBBS Arisdorf	km18.974-18.431	10.202	18.431	T / G	KUBA	7I	18.431	CH-N2 BP180+431	2624410.2	1261502.3	A			
13.02.16.312.11	AS Arisdorf N02-10			18.977	T / U	TRA	3C	18.977	CH-N2 BP180+977	2624505.4	1260977.2	A			

Projektphase MK

In dieser Phase kann im Feld **PLANTITEL 2** der **IO-Name / Objektname** hineingeschrieben werden oder eine Zusammenfassung eines Bauteiltyps, wie z.B. alle Unterführungen UNF im Projektperimeter. Dann würde man z. B. **Unterführungen UNF** in das Feld **TITEL 2** schreiben.

Projektphase DP / MP

In diesen Phasen wird im Feld **PLANTITEL 2** der **IO-Name / Objektname** hineingeschrieben. Dieser ist aus der Projekt-IO-Liste F3 oder aus dem GeoSI des ASTRA zu entnehmen.

Projektphase SUBM / BA / DAW

In diesen Phasen wird im Feld **PLANTITEL 2** der **Plan- / Dokumententyp** hineingeschrieben und dies in Grossbuchstaben, z.B. BEWEHRUNGSPLAN.

Eine Zusammenstellung von möglichen Plan- und Dokumententypen finden sie in der Zusammenstellung Plan- / Dokumententypen F3 im **Anhang 04**.

Punkt 15 Plantitel 3

Projektphase GP

In diesen Phasen kann das Feld **PLANTITEL 3** leer gelassen werden.

Projektphase AP / EK / MK

In dieser Phase kann das Feld **PLANTITEL 3** als Feld für **Zusatzinformationen**, wie z.B. eine Kilometerangabe von bis, genutzt werden.

Projektphase DP / MP

In diesen Phasen wird im Feld **PLANTITEL 3** das **Thema** bei Dokumente + Inhalt (gelb markiert), gemäss ASTRA Fachhandbücher FU, der jeweiligen Fachbereiche (T/U / K / T/G / BSA) hineingeschrieben und dies in Grossbuchstaben, z.B. DETAILPLÄNE + NORMALIEN.

(DP) Detailprojekt		Grundlagen: - Ausführungspr - ASTRA_Kopie Projektierungs für Erhaltungs
Dok. Nr.	Dokumente und Inhalte	Massstab [indikativ]
K0	Dossierinhalt	A4-Blatt
K1	Auflagen AP-Genehmigung (PGV), Umsetzung Auflagen PGV	
K2	--	
K3.1	Nutzungsvereinbarung (objektspezifisch und aktualisiert)	
K3	Nutzungsvereinbarung (objektspezifisch und aktualisiert)	
K7	Risikoanalyse	
K8	Pläne	
K8.1	Übersichtsplan <i>Kartenausschnitt</i>	1:25'000
K8.2	Bauwerksskizze <i>Bauwerksskizze des betroffenen Objektes</i>	A4-Blatt
K8.3	Übersichtsplan des betroffenen Objektes	1:500 od. 1:200 / 1:100
K8.4	Bauphasen und Verkehrsführung <i>Pläne zu Bauphasen und Verkehrsführung</i>	1:500 od. 1:200 / 1:100 / 1:50
K8.5	Detailpläne - Normalien	1:50 / 1:20 / 1:10

Projektphase SUBM / BA / DAW

In diesen Phasen wird im Feld **PLANTITEL 3** der **Planinhalt (um was geht es)** hineingeschrieben, z.B. Fundament + Wände.

Punkt 16 Plantitel 4

Projektphase GP / AP / EK / MK:

In diesen Phasen kann das Feld **PLANTITEL 4** leer gelassen werden.

Projektphase DP / MP:

In diesen Phasen kann das Feld **PLANTITEL 4** leer gelassen werden oder eine **Zusatzinformation zum Planinhalt** hineingeschrieben werden.

Projektphase SUBM / BA / DAW:

In diesen Phasen kann im Feld **PLANTITEL 4** eine **Zusatzinformation zum Planinhalt** hineingeschrieben werden.

Punkt 17 Plantitel 5

Projektphase GP / AP / EK / MK:

In diesen Phasen wird im Feld **PLANTITEL 5** der **Masstab** gemäss ASTRA Fachhandbücher FU hineingeschrieben.

AP Ausführungsprojekt		
Kap.	U-Kap.	Themen und Dokumente
		Gemäss Artikel 12 NSV
	a.	Übersichtsplan
	b.	Situationspläne mit Angabe der Baulinien
	c.	Längsschnitt
	d.	Normalprofil
	e.	Querprofile
	f.	Hauptabmessungen der Kunstbauten
	g.	Technischer Bericht, einschliesslich flankierender Massnahmen

Projektphase DP / MP:

In diesen Phasen wird im Feld **PLANTITEL 5** der **Masstab** gemäss ASTRA Fachhandbücher FU der jeweiligen Fachbereiche (T/U / K / T/G) hineingeschrieben

(DP) Detailprojekt		
Dok. Nr.	Dokumente und Inhalte	Masstab [indikativ]
K0	Dossierinhalt	A4-Blatt
K1	Auflagen AP-Genehmigung (PGV), Umsetzung Auflagen PGV	
K2	Kostenvergleich	
K3	Kostenvergleich	
K4	Kostenvergleich	
K5	Kostenvergleich	
K6	Kostenvergleich	
K7	Kostenvergleich	
K8	Pläne	
K8.1	Übersichtsplan	Kartenausschnitt
K8.2	Bauwerksskizze	Bauwerksskizze des betroffenen Objektes
K8.3	Übersichtsplan des betroffenen Objektes	
K8.4	Bauphasen und Verkehrsführung	Pläne zu Bauphasen und Verkehrsführung
K8.5	Detailpläne - Normalien	

Projektphase SUBM / BA / DAW:

In diesen Phasen wird im Feld **PLANTITEL 5** die verwendeten **Masstäbe** im Plan hineingeschrieben, z.B. 1:2000 oder bei mehreren Masstäben = 1:50 / 20.

Punkt 18 Inventarobjekt-Nr. (IO-Nr.)

Die IO-Nr. ist aus der Projekt-IO-Liste F3 oder aus dem GeoSI des ASTRA zu entnehmen.

PROJEKT - INVENTAROBJEKT-LISTE				ASTRA Filiale F3 Zofingen											
N02.16 - EP VZ Augst - AS Eptingen - 990001				km 14.100 - 36.500											
Phase BSP / Version 1.0 / Stand per 12.12.2023															
IO-Nr.	IO-Name / Objektname	Kilometer von bis bei SM / LSW / LSD Hinweise: Km-Angabe von bis wird hinter dem IO-Namen angehängt im BS-Misra, gehört generell nicht zum IO-Namen	Bauwerks-Nr. (KUBA)	UH-Kilometer	Fachbereich FU	Archiv F3	Objekt Typ	UH-Km	UH - RBBS	UH X Koordinaten	UH Y Koordinaten	S = Schwerpunkt A = Anfangspunkt SN = Schnittpunkt Achse			
18															
13.02.16.311.01	TRA N02.16 VZ Augst - AS Sissach			14.100	T / U	TRA	3B	14.100	CH-N2 BP140+100	2621821.3	1264378.4	A			
13.02.16.890.01	BSA TRA N02.16 VZ Augst - AS Sissach			14.100	BSA	BSA	8I	14.100	CH-N2 BP140+100	2621821.3	1264378.4	A			
13.02.16.978.60	N02.16.BL Spezielle Bauwerke Dritte			14.100			7Q	14.100	CH-N2 BP140+100	2621821.3	1264378.4	A			
13.02.16.790.17	SIGP TRA N02.16.BL VZ Augst - AS Sissach		N02SIGP014.100-023.329	14.100	T / U	KUBA	7S	14.100	CH-N2 BP140+100	2621821.3	1264378.4	A			
13.02.16.730.15	ORB Flühbergweg Arisdorf		N02ORB0020	17.802	T / U	KUBA	7J	17.802	CH-N2 BP170+802	2624436.4	1262147.4	S			
13.02.16.420.01	UEF Chruiz Arisdorf		1.658	18.394	K	KUBA	4B	18.394	CH-N2 BP180+394	2624395.5	1261538.6	S			
13.02.16.720.03	SM 02 Chruiz FBBS Arisdorf	km18.974-18.431	10.202	18.431	T / G	KUBA	7I	18.431	CH-N2 BP180+431	2624410.2	1261502.3	A			
13.02.16.312.11	AS Arisdorf N02-10			18.977	T / U	TRA	3C	18.977	CH-N2 BP180+977	2624505.4	1260977.2	A			

Beispiel einer Projekt-IO-Liste F3, siehe **Anhang 02**.

Bei einem Plan, der mehrere IO's betrifft, kann der Text «Diverse» anstelle der IO-Nr. hingeschrieben werden. Wenn es sich nicht um ein IO handelt, immer 4 Bindestriche (----) hineinschreiben.

Punkt 19 Bauwerks-Nr. (KUBA)

Der Bauwerks-Nr. (KUBA) ist aus der Projekt-IO-Liste F3 oder aus dem GeoSI des ASTRA zu entnehmen.

PROJEKT - INVENTAROBJEKT-LISTE				ASTRA Filiale F3 Zofingen								
N02.16 - EP VZ Augst - AS Eptingen - 990001				km 14.100 - 36.500								
Phase BSP / Version 1.0 / Stand per 12.12.2023												
IO-Nr.	IO-Name / Objektname	Kilometer von bis bei SM / LSW / LSD Hinweise: Km-Angabe von bis wird hinter dem IO-Namen angehängt im BS-Misra, gehört generell nicht zum IO-Namen	Bauwerks-Nr. (KUBA)	UH-Kilometer	Fachbereich FU	Archiv F3	Objekt Typ	UH-Km	UH - RBBS	UH X Koordinaten	UH Y Koordinaten	S = Schwerpunkt A = Anfangspunkt SN = Schnittpunkt Achse
			19									
13.02.16.311.01	TRA N02.16 VZ Augst - AS Sissach			14.100	T / U	TRA	3B	14.100	CH-N2 BP140+100	2621821.3	1264378.4	A
13.02.16.890.01	BSA TRA N02.16 VZ Augst - AS Sissach			14.100	BSA	BSA	8I	14.100	CH-N2 BP140+100	2621821.3	1264378.4	A
13.02.16.978.60	N02.16.BL Spezielle Bauwerke Dritte			14.100			7Q	14.100	CH-N2 BP140+100	2621821.3	1264378.4	A
13.02.16.790.17	SIGP TRA N02.16.BL VZ Augst - AS Sissach		N02SIGP014.100-023.329	14.100	T / U	KUBA	7S	14.100	CH-N2 BP140+100	2621821.3	1264378.4	A
13.02.16.730.15	ORB Flühbergweg Arisdorf		N02ORB0020	17.802	T / U	KUBA	7J	17.802	CH-N2 BP170+802	2624436.4	1262147.4	S
13.02.16.420.01	UEF Chruiz Arisdorf		1.658	18.394	K	KUBA	4B	18.394	CH-N2 BP180+394	2624395.5	1261538.6	S
13.02.16.720.03	SM 02 Chruiz FBBS Arisdorf	km18.974-18.431	10.202	18.431	T / G	KUBA	7I	18.431	CH-N2 BP180+431	2624410.2	1261502.3	A
13.02.16.312.11	AS Arisdorf N02-10			18.977	T / U	TRA	3C	18.977	CH-N2 BP180+977	2624505.4	1260977.2	A

Beispiel einer Projekt-IO-Liste F3, siehe **Anhang 02**.

Wenn das IO keine Bauwerks-Nr. hat immer 4 Bindestriche (----) hineinschreiben.

Punkt 20 Unterhalts-Kilometer (UH-Km)

Der UH-Km ist aus der Projekt-IO-Liste F3 zu entnehmen.

PROJEKT - INVENTAROBJEKT-LISTE				ASTRA Filiale F3 Zofingen											
N02.16 - EP VZ Augst - AS Eptingen - 990001				km 14.100 - 36.500											
Phase BSP / Version 1.0 / Stand per 12.12.2023															
IO-Nr.	IO-Name / Objektname	Kilometer von bis bei SM / LSW / LSD Hinweise: Km-Angabe von bis wird hinter dem IO-Namen angehängt im BS-Misra, gehört generell nicht zum IO-Namen	Bauwerks-Nr. (KUBA)	20 UH-Kilometer	Fachbereich FU	Archiv F3	Objekt Typ	UH-Km	UH - RBBS	UH X Koordinaten	UH Y Koordinaten	S = Schwerpunkt A = Anfangspunkt SN = Schnittpunkt Achse			
13.02.16.311.01	TRA N02.16 VZ Augst - AS Sissach			14.100	T / U	TRA	3B	14.100	CH-N2 BP140+100	2621821.3	1264378.4	A			
13.02.16.890.01	BSA TRA N02.16 VZ Augst - AS Sissach			14.100	BSA	BSA	8I	14.100	CH-N2 BP140+100	2621821.3	1264378.4	A			
13.02.16.978.60	N02.16.BL Spezielle Bauwerke Dritte			14.100			7Q	14.100	CH-N2 BP140+100	2621821.3	1264378.4	A			
13.02.16.790.17	SIGP TRA N02.16.BL VZ Augst - AS Sissach		N02SIGP014.100-023.329	14.100	T / U	KUBA	7S	14.100	CH-N2 BP140+100	2621821.3	1264378.4	A			
13.02.16.730.15	ORB Flühbergweg Arisdorf		N02ORB0020	17.802	T / U	KUBA	7J	17.802	CH-N2 BP170+802	2624436.4	1262147.4	S			
13.02.16.420.01	UEF Chruz Arisdorf			18.394	K	KUBA	4B	18.394	CH-N2 BP180+394	2624395.5	1261538.6	S			
13.02.16.720.03	SM 02 Chruz FBBS Arisdorf	km18.974-18.431	10.202	18.431	T / G	KUBA	7I	18.431	CH-N2 BP180+431	2624410.2	1261502.3	A			
13.02.16.312.11	AS Arisdorf N02-10			18.977	T / U	TRA	3C	18.977	CH-N2 BP180+977	2624505.4	1260977.2	A			

Beispiel einer Projekt-IO-Liste F3, siehe **Anhang 02**.

Der UH-Km wird nicht bei allen IO's gleich bestimmt, sondern ist vom IO-Typ abhängig. Siehe auch letzte Spalte in der Projekt-IO-Liste F3, wo genau festgehalten wird, ob es sich um den Anfangspunkt eines Objektes handelt oder um einen Schwerpunkt.

Bei den IO-Typen Trasse TRA / Tunnel TUN / Galerie GALERIE / Stützmauer SM / Lärmschutzwand LSW und beim Projektperimeter, wird der UH-Km immer von bis angegeben. Bsp. die Galerie Diegten hat den UH-Km von km 29.550 bis km 29.950, dies ergibt folgende UH-Km-Angabe:

29.550 - 29.950

Bei allen anderen IO-Typen wird nur der UH-Km von angegeben, dies ergibt folgende UH-Km-Angabe:

18.384

Punkt 21 RBBS

Der RBBS ist aus der Projekt-IO-Liste F3 zu entnehmen.

PROJEKT - INVENTAROBJEKT-LISTE				ASTRA Filiale F3 Zofingen								
N02.16 - EP VZ Augst - AS Eptingen - 990001				km 14.100 - 36.500								
Phase BSP / Version 1.0 / Stand per 12.12.2023												
IO-Nr.	IO-Name / Objektname	Kilometer von bis bei SM / LSW / LSD Hinweis: Km-Angabe von bis wird hinter dem IO-Namen angehängt im BS-Misra, gehört generell nicht zum IO-Namen	Bauwerks-Nr. (KUBA)	UH-Kilometer	Fachbereich FU	Archiv F3	Objekt Typ	UH-Km	UH - RBBS	UH X Koordinaten	UH Y Koordinaten	S = Schwerpunkt A = Anfangspunkt SN = Schnittpunkt Achse
13.02.16.311.01	TRA N02.16 VZ Augst - AS Sissach			14.100	T / U	TRA	3B	14.100	CH.N2 BP140+100	2621821.3	1264378.4	A
13.02.16.890.01	BSA TRA N02.16 VZ Augst - AS Sissach			14.100	BSA	BSA	8I	14.100	CH.N2 BP140+100	2621821.3	1264378.4	A
13.02.16.978.60	N02.16.BL Spezielle Bauwerke Dritte			14.100			7Q	14.100	CH.N2 BP140+100	2621821.3	1264378.4	A
13.02.16.790.17	SIGP TRA N02.16.BL VZ Augst - AS Sissach		N02SIGP014.100-023.329	14.100	T / U	KUBA	7S	14.100	CH.N2 BP140+100	2621821.3	1264378.4	A
13.02.16.730.15	ORB Flühbergweg Arisdorf		N02ORB0020	17.802	T / U	KUBA	7J	17.802	CH.N2 BP170+802	2624436.4	1262147.4	S
13.02.16.420.01	UEF Chruz Arisdorf		1.658	18.394	K	KUBA	4B	18.394	CH.N2 BP180+394	2624395.5	1261538.6	S
13.02.16.720.03	SM 02 Chruz FBBS Arisdorf	km18.974-18.431	10.202	18.431	T / G	KUBA	7I	18.431	CH.N2 BP180+431	2624410.2	1261502.3	A
13.02.16.312.11	AS Arisdorf N02-10			18.977	T / U	TRA	3C	18.977	CH.N2 BP180+977	2624505.4	1260977.2	A

Beispiel einer Projekt-IO-Liste F3, siehe **Anhang 02**.

Bei den IO-Typen Trasse TR / Tunnel TUN / Galerie GALERIE / Stützmauer SM / Lärmschutzwand LW und beim Projektperimeter, wird der RBBS immer von bis angegeben. Bsp. die Galerie Diegten liegt auf der N02 und hat den UH-Km von km 29.550 bis km 29.950, dies ergibt folgende RBBS-Angabe:

CH:N2 BP290+550 bis BP290+950

Bei allen anderen IO-Typen wird nur der RBBS von angegeben, dies ergibt folgende RBBS-Angabe:


CH:N2 BP180+384

Punkt 22 Kartenausschnitt

Beim Kartenausschnitt beträgt die Bildgrösse = **895 x 205 Pixel**.

Projektphase PG / GP / AP / EK / MK:

In diesen Phasen muss ein Bild des Kartenausschnittes des Projektperimeters eingefügt werden. Der Projektperimeter muss mittels eines farbigen Rahmens ersichtlich sein. Dieser dient zur visuellen Orientierung, wo genau der Projektperimeter des Projektes liegt.

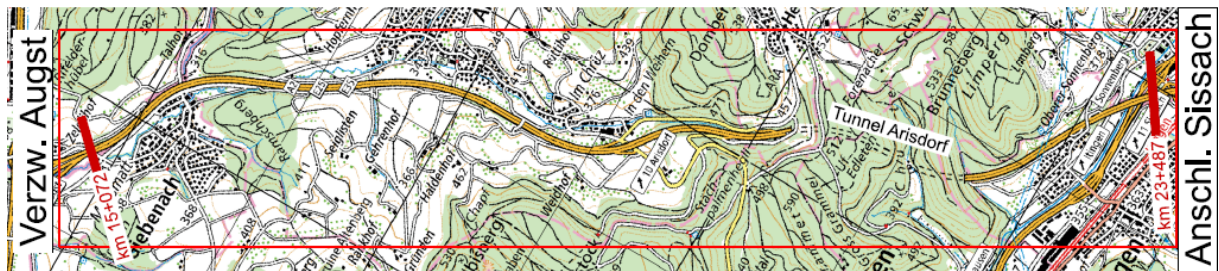

Projektphase DP / MP / SUBM / BA:


In diesen Phasen muss ein Bild des Kartenausschnittes des Projektperimeters eingefügt werden inkl. einer Kennzeichnung der Lage des IO, um was es sich im Plan handelt. Der Projektperimeter muss mittels eines farbigen Rahmes ersichtlich sein. Die Kennzeichnung der Lage des IO, kann mittels Pfeil oder Punkt oder Kreis erfolgen. Dies dient zur visuellen Orientierung, wo genau der Projektperimeter des Projektes und des IO liegt.



Projektphase DAW:

In der Phase **DAW** ist der Kartenausschnitt mit der Lage des Inventarobjekts zu wählen. Die Kennzeichnung der Lage des IO, kann mittels Pfeil, Kreis oder Punkt erfolgen.

Hier entfällt die Anzeige des Projektperimeter auf dem Bildausschnitt.

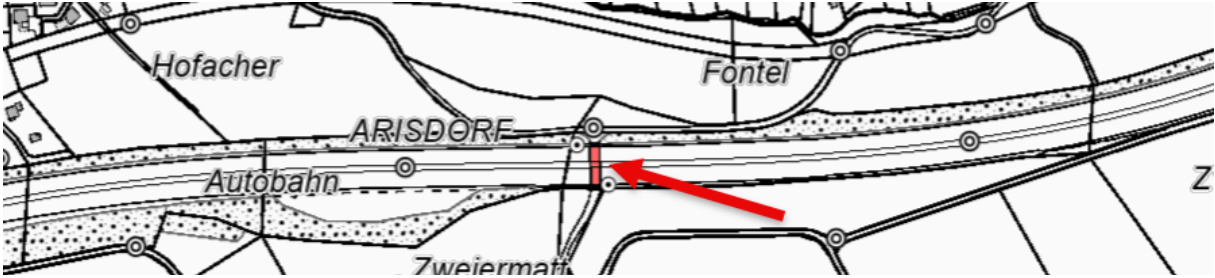

oder



Punkt 23 Anschrift Projektverfasser

Anschrift des/der Projektverfasser, es kann auch ein Firmenlogo hinterlegt werden.

Beispiel: Ein Projektverfasser:

Projektverfasser

**Ingenieurbüro
Brückenschlag
Rheinstrasse 456
4000 Basel**



Bei einer Interessensgemeinschaft IG sind alle beteiligten Firmen aufzuzählen und ein **MUSS**, dass ersichtlich ist, welche Firma welchen Plan gezeichnet hat.

Beispiele: PV als Interessensgemeinschaft IG:

Projektverfasser

IG TEUFELSSTEIN

Bigler AG Ingenieure und Planer SIA

dsp Ingenieure & Planer AG / SIA/USIC

Schällibaum AG Ingenieure und Architekten

B+S AG

Kissling + Zbinden AG Ingenieure Planer USIC

CSD Ingenieure AG

Fellmann Geotechnik GmbH

- ☐
- ☒
- ☐
- ☐
- ☐
- ☐
- ☐

**Lombardi SA
B+S AG
ILF Beratende Ingenieure AG
Emch+Berger AG Bern**

c/o Lombardi SA, Via del Tiglio 2, 6512 Bellinzona-Giubiasco



Erstellt:

- Lombardi ☐
- B+S ☒
- ILF ☐
- E+B ☐

Punkt 24 Plan-Nr.

Projektphase PG / GP / AP / DP / EK / MK / MP / SUBM / BA / DAW

Die ASTRA-Plan-Nr. sollte am Anfang die ASTRA-Projekt-Nr. enthalten.

Die ASTRA-Plan-Nr. sollte nur aus Zahlen bestehen, ausser dem Buchstaben des Index.

Die ASTRA-Plan-Nr. sollte 15 Zeichen nicht überschreiten.

Die Plan-Nr. sollte die SIA Phase in Zahlen enthalten.

Beispiel einer gewünschten Plan-Nr.

990001-51-1023

ASTRA-Projekt-Nr – SIA-Phase – Vorlaufende Nr.

Beispiel einer Plan-Nr., die so nicht erwünscht ist. Entspricht mehr einem Dateinamen.

Plan-Nr. (PV)	_DAW_0063_BML_LT_Reprofilierung + Bewehrung ZK5
Plan-Nr. (ASTRA)	_DAW_0063_BML_LT_Reprofilierung + Bewehrung ZK5

Punkt 25 Plan-Index

Der Plan-Index des Planes ist von der Plan-Index-Tabelle auf dem Plan zu entnehmen.

Index	Änderungen	Gezeichnet	Datum	Geprüft	Datum
A	Plan erstellt	Muh	22.02.2022	Hum	23.02.2022
B	Ergänzungen	HOM	24.02.2023	Vop	29.02.2023
C					
D					

Punkt 26 Massstab

Es sind die Massstäbe, die im Plan verwendet wurden, anzugeben im Format: 1:100 oder bei mehreren Massstäben 1:100 / 50 / 20.

Punkt 27 Format des Planes

Es ist das Format (Länge x Breite) des Planes anzugeben in Zentimeter, z.B. 126 x 89.

Punkt 28 Plan erstellt

Kurzzeichen der Person eintragen, die den Plan erstellt hat, inkl. dem Erstellungsdatum. Die Form kann projektspezifisch angepasst werden

Punkt 29 Geprüft - Planerstellung

Kurzzeichen der Person eintragen, die den Plan geprüft hat, inkl. dem Prüfdatum. Die Form kann projektspezifisch angepasst werden

Punkt 30 Plan ergänzt

Kurzzeichen der Person eintragen, die den Plan ergänzt hat, inkl. dem Ergänzungsdatum. Die Form kann projektspezifisch angepasst werden

Punkt 31 Geprüft – Planergänzung

Kurzzeichen der Person eintragen, die den Plan geprüft hat, inkl. dem Prüfdatum. Die Form kann projektspezifisch angepasst werden.

Punkt 32 CAD-Dateinamen / Dateinamen Dokument

Projektphase GP / AP / DP / EK / MK / MP / SUBM / BA / PG

Kann vom Planverfasser eingetragen werden, Form ist gemäss Beispiel unten nicht vorgeschrieben. Seitens ASTRA sind folgende Inhalte erwünscht: ASTRA-Projekt-Nr. und Projektphase.

Beispiel:

990001-51-1023_UEF Chrüz_BWP_Fundament Wände.dxf

ASTRA-Projekt-Nr – SIA-Phase – Vorlaufende Nr. – IO-Name – Plantyp – Planinhalt

Projektphase DAW

In dieser Phase muss der Dateiname gemäss filialspezifischer Vorgaben F3 erstellt werden.

13.02.16.420.03-000022_UEF Chrüz_BWP_Fundament Wände_2024.dxf

IO-Nr. – ASTRA-DWA-Nr. – IO-Name – Plantyp – Planinhalt_Jahr

Punkt 33 Anschrift Projektleitung

Anschrift der ASTRA Filiale, welche für das oben genannte Projekt zuständig ist.

Punkt 34 Geprüft

Im ersten Feld ist das Kurzzeichen der Funktionsbezeichnung einzutragen. Im zweiten Feld ist das Kurzzeichen der Person einzutragen, welche die geprüft hat. Im dritten Feld ist das Datum der Prüfung anzugeben.

Projektphase GP / AP / DP / EK / MK / MP

Wer was wann zu prüfen und frei zu geben hat, ist aus dem jeweiligen Projekthandbuch zu entnehmen.

Projektphase BA

In dieser Phase wird empfohlen, die Prüfung und Freigabe durch einen QR-Code zu lösen, siehe Punkt 36. Die Prüfung und Freigabe können auch mittels Eintrags in den vorgesehen Feldern gemacht werden.

Projektphase DAW

In dieser Phase wird der Plan durch BHU und PL geprüft.

Punkt 35 Freigabe

Im ersten Feld ist das Kurzzeichen der Funktionsbezeichnung einzutragen. Im zweiten Feld ist das Kurzzeichen der Person einzutragen, die den Plan freigegeben hat. Im dritten Feld ist das Datum der Freigabe anzugeben.

Projektphase GP / AP / DP / EK / MK / MP

Wer was wann zu prüfen und frei zugeben hat, ist aus dem jeweiligen Projekthandbuch zu entnehmen.

Projektphase BA

In dieser Phase wird empfohlen, die Prüfung und Freigabe durch einen QR-Code zu lösen, siehe Punkt 36. Die Prüfung und Freigabe können auch mittels Eintrags in den vorgesehenen Feldern gemacht werden.

Projektphase DAW

In dieser Phase wird der Plan durch BHU und PL geprüft.

Punkt 36 Geprüft / Freigabe Phase Bauausführung BA

In dieser Phase wird empfohlen, die Prüfung und Freigabe durch einen QR-Code zu lösen.

Dieser QR-Code kann durch ein spezialisiertes Plotunternehmen erstellt werden. Der QR-Code wird dann auf dem geprüften und freigegebenen Plan im vorgesehenen Feld hinterlegt. Der QR-Code kann mit einem QR-Code-Leser z.B. Natel gelesen werden und es wird mittels Ampelfarben angezeigt (Rot oder Grün), ob der Plan geprüft und freigegeben und aktuell ist.




Punkt 37 ASTRA-DAW-Nr.

Die ASTRA DAW-Nr. muss nur in der DAW-Phase auf dem Plantitelblatt eingetragen werden.

Die ASTRA DAW-Nr. setzt sich aus der IO-Nr. und einer sechsstelligen, fortlaufenden Sortier-Nummer zusammen. Die Sortier-Nummer wird vom Archivar F3 dem DAW-Ersteller angegeben


Bsp.: **03.02.32.410.02-000214**

4. Beispiel: Phase Detailprojekt DP

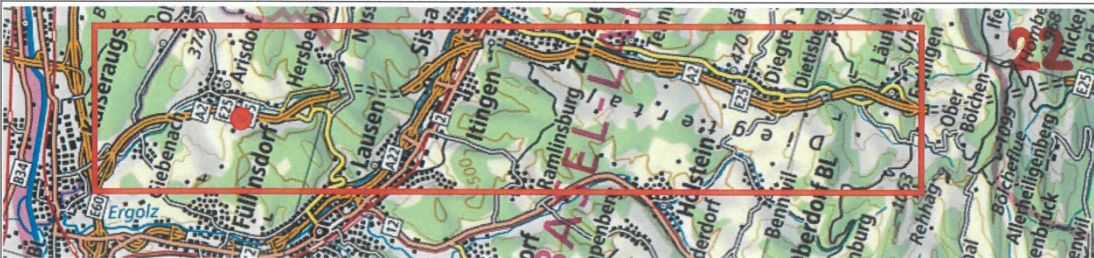 Schweizerische Eidgenossenschaft Confédération suisse Confederazione Svizzera Confederaziun svizra		Eidgenössisches Departement für Umwelt, Verkehr, Energie und Kommunikation UVEK Bundesamt für Strassen ASTRA		
DOSSIER	DP	Nationalstrassen	K	K8.6
6	7	1 NS-Nr. N02	8	9
4	2	NS-Abschnitts-Nr. 16	5	
Autobahnklasse 1	3	VZ Augst - VZ Härkingen	EU-Strassen-Nr. E25 E35	
Projektbezeichnung / ASTRA-Projekt-Nr. / Projekt-Phase				
10 EP VZ Augst - AS Eptingen				
11 990001				
12 DETAILPROJEKT				
IO-Name / Plantyp / Planbezeichnung				
13 Kunstbauten				
14 UEF Chrüz Arisdorf				
15 DETAILPLAN / NORMALIEN				
16				
17 1:200 / 1:100 / 1:20				
18	19	20	21	22
Inventarobjekt-Nr. 13.02.16.420.01	Bauwerks-Nr. 1.658	Unterhaltskilometer 18.394	RBBS CH:N2 BP180+394	
				
Projektverfasser Ingenieurbüro Brückenschlag Rheinstrasse 456 4000 Basel 23		Plan-Nr.: 24 990001-32-142 Index: 25 A		
		Massstab: 26 1:200 / 100 / 20 Format: 27 160 x 89		
		Plan erstellt: 28 Muh / 02.04.2021 Geprüft: 29 Hum / 03.04.2021		
		Plan ergänzt: 30 Hom / 01.05.2021 Geprüft: 31 Vop / 01.05.2021		
		CAD-Dateinamen: 990001-32-142_DP_K_K8.6_UEF_Chruez_Detailplan_Normalien.dwg		
Projektleitung Bundesamt für Strassen ASTRA Filiale F3 Zofingen Brühlstrasse 3, 4800 Zofingen ASTRA F3 Plantitelblatt V2-2024 33		Geprüft: 34 PL ASTRA Pir 01.08.2021 Freigabe: 35 FU ASTRA Bax 02.08.2021 ASTRA DAW-Nr.:		


Plantitelblatt / Detailprojekt DP			
Nr.	Thema	Einzutragender Wert	Quelle
1	Nationalstrassen-Nr.	N02	NS-Abschnitte Filiale F3 Zofingen / Anhang 01
2	NS-Abschnitts-Nr.	16	NS-Abschnitte Filiale F3 Zofingen / Anhang 01
3	NS-Abschnittsbezeichnung	VZ Augst - VZ Härkingen	NS-Abschnitte Filiale F3 Zofingen / Anhang 01
4	Autobahnklasse	1	NS-Abschnitte Filiale F3 Zofingen / Anhang 01
5	EU-Strassen-Nr.	E25 E35	NS-Abschnitte Filiale F3 Zofingen / Anhang 01
6	Dossier-Typ	DOSSIER	Siehe Punkt 6 Kap. 3.6
7	Projektphase des Dossiers	DP	Fachhandbücher T/U + K + T/G ASTRA
8	Fachgebiet	K	Fachhandbücher T/U + K + T/G ASTRA
9	Kapitel-Nr. des Dossiers	K 8.1	Fachhandbücher T/U + K + T/G ASTRA
10	ASTRA Projektname	EP VZ Augst - AS Eptingen	Projekt-Liste F3 (IC F3)
11	ASTRA Projekt-Nr.	990001	Projekt-Liste F3 (IC F3)
12	ASTRA Projektphase	DETAILPROJEKT	Projektphasen siehe Punkt 12 Kap. 3.6
13	Plantitel 1	Kunstabauten	Fachbereich FU gemäss IO-Richtlinie ASTRA oder siehe Anhang 03
14	Plantitel 2	UNF Chrüz Arisdorf	Projekt-IO-Liste F3 / siehe Anhang 02
15	Plantitel 3	DETAILPLAN / NORMALIEN	Fachhandbücher T/U + K + T/G ASTRA
16	Plantitel 4		
17	Plantitel 5	1:100 / 20 / 10	Fachhandbücher T/U + K + T/G ASTRA
18	IO-Nr.	13.02.16.420.01	Projekt-IO-Liste F3 / Anhang 02
19	Bauwerks-Nr. (KUBA)	1.658	Projekt-IO-Liste F3 / Anhang 02
20	UH-Kilometer	18.394	Projekt-IO-Liste F3 / Anhang 02 und Punkt 20
21	RBBS	CH:N2 BP180+394	Projekt-IO-Liste F3 / Anhang 02 und Punkt 21
22	Kartenausschnitt		Vorgaben siehe Punkt 22 Kap. 3.6
23	Anschrift Projektverfasser	Logo oder Anschrift	
24	Plan-Nr.:	990001-32-142	Angabe durch den PV
25	Index des Planes:	A	Gemäss Plan-Index-Tabelle auf dem Plan
26	Massstab:	1:100 / 20 / 10	Angabe durch den PV
27	Format:	180x89	Angabe durch den PV
28	Plan erstellt:	Muh / 22.02.2022	Gemäss Plan-Index-Tabelle auf dem Plan
29	Geprüft:	Vop / 29.02.2023	Gemäss Plan-Index-Tabelle auf dem Plan
30	Plan ergänzt:	HOM / 24.02.2023	Gemäss Plan-Index-Tabelle auf dem Plan
31	Geprüft:	Hum / 23.02.2022	Gemäss Plan-Index-Tabelle auf dem Plan
32	CAD-Dateinamen:		Fakultativ / Angabe durch den PV
33	Anschrift Projektleitung	ASTRA Filiale F3 Zofingen	
34	Geprüft:	Abkürzung Funktion / Kurzzeichen / Datum	Gemäss Projekthandbuch oder ASTRA Prozesse
35	Freigabe:	Abkürzung Funktion / Kurzzeichen / Datum	Gemäss Projekthandbuch oder ASTRA Prozesse
36	Freigabe / Geprüft mittels QR-Code		Aktuellste freigegebene Version des Planes kann mittels QR-Code überprüft werden.
37	ASTRA DAW-Nr.		IO-Nr. mit einer fortlaufenden Sortier-Nummer. Die Sortier-Nummer wird vom Archivar F3 dem DAW-Ersteller angegeben

5. Beispiel: Phase Bauausführung BA

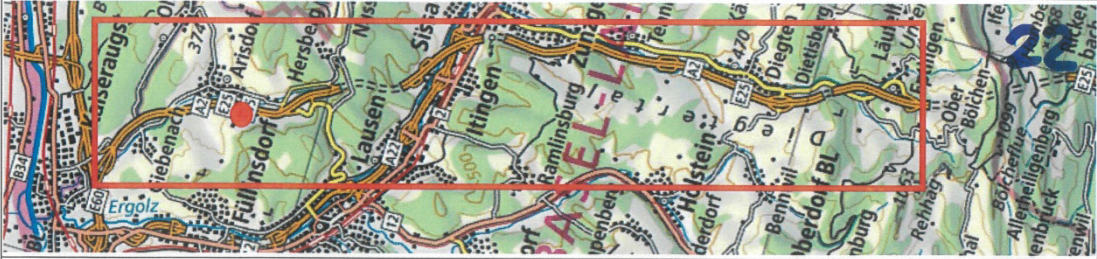 Schweizerische Eidgenossenschaft Confédération suisse Confederazione Svizzera Confederaziun svizra	Eidgenössisches Departement für Umwelt, Verkehr, Energie und Kommunikation UVEK Bundesamt für Strassen ASTRA	
Nationalstrassen		
NS-Nr. 1 N02		
Autobahnklasse 1	NS-Abschnitts-Nr. 2 16	EU-Strassen-Nr. 5 E25 E35
Projektbezeichnung / ASTRA-Projekt-Nr. / Projekt-Phase 3 VZ Augst - VZ Härkingen		
10 EP VZ Augst - AS Eptingen		
11 990001		
12 BAUAUSFÜHRUNG		
IO-Name / Plantyp / Planbezeichnung 13 UEF Chrüz Arisdorf		
14 BEWEHRUNGSPLAN		
15 Fundamente + Wände		
16		
17 1:50 / 1:20		
Inventarobjekt-Nr. 18 13.02.16.420.01	Bauwerks-Nr. 19 1.658	Unterhaltskilometer 20 18.394
RBBS 21 CH:N2 BP180+394		
		
Projektverfasser Ingenieurbüro Brückenschlag Rheinstrasse 456 4000 Basel 23		Plan-Nr.: 24 990001-52-142 Index: 25 A
Massstab: 26 1:50 / 20 Format: 27 160 x 89		Plan erstellt: 28 Muh / 22.02.2022 Geprüft: 29 Hum / 23.02.2022
Plan ergänzt: 30 Hom / 28.02.2022 Geprüft: 31 Vop / 29.02.2022		Dateinamen: 32 990001-52-142_UEF_Chruez_BWP_Fundament_Waende.dwg
Projektleitung Bundesamt für Strassen ASTRA Filiale F3 Zofingen Brühlstrasse 3, 4800 Zofingen ASTRA F3 Plantitelblatt V2-2024 33	Geprüft: Freigabe: ASTRA DAW-Nr.:	 36

Plantitelblatt / Bauausführung BA			
Nr.	Thema	Einzutragender Wert	Quelle
1	Nationalstrassen-Nr.	N02	NS-Abschnitte Filiale F3 Zofingen / Anhang 01
2	NS-Abschnitts-Nr.	16	NS-Abschnitte Filiale F3 Zofingen / Anhang 01
3	NS-Abschnittsbezeichnung	VZ Augst - VZ Härkingen	NS-Abschnitte Filiale F3 Zofingen / Anhang 01
4	Autobahnklasse	1	NS-Abschnitte Filiale F3 Zofingen / Anhang 01
5	EU-Strassen-Nr.	E25 E35	NS-Abschnitte Filiale F3 Zofingen / Anhang 01
6	Dossier-Typ		Siehe Punkt 6 Kap. 3.6
7	Projektphase des Dossiers		Fachhandbücher T/U + K + T/G ASTRA
8	Fachgebiet		Fachhandbücher T/U + K + T/G ASTRA
9	Kapitel-Nr. des Dossiers		Fachhandbücher T/U + K + T/G ASTRA
10	ASTRA Projektname	EP VZ Augst - AS Eptingen	Projekt-Liste F3 (IC F3)
11	ASTRA Projekt-Nr.	990001	Projekt-Liste F3 (IC F3)
12	ASTRA Projektphase	BAU AUSFÜHRUNG	Projektphasen siehe Punkt 12 Kap. 3.6
13	Plantitel 1	UNF Chrüz Arisdorf	Projekt-IO-Liste F3 / siehe Anhang 02
14	Plantitel 2	BEWEHRUNGSPLAN	Liste Plan- / Dokumententypen / Anhang 04
15	Plantitel 3	Fundament + Wände	
16	Plantitel 4		
17	Plantitel 5	1:50 / 20	
18	IO-Nr.	13.02.16.420.01	Projekt-IO-Liste F3 / Anhang 02
19	Bauwerks-Nr. (KUBA)	1.658	Projekt-IO-Liste F3 / Anhang 02
20	UH-Kilometer	18.394	Projekt-IO-Liste F3 / Anhang 02 und Punkt 20
21	RBBS	CH:N2 BP180+394	Projekt-IO-Liste F3 / Anhang 02 und Punkt 21
22	Kartenausschnitt		Vorgaben siehe Punkt 22 Kap. 3.6
23	Anschrift Projektverfasser	Logo oder Anschrift	
24	Plan-Nr.:	990001-52-142	Angabe durch den PV
25	Index des Planes:	A	Gemäss Plan-Index-Tabelle auf dem Plan
26	Massstab:	1:50 / 20	Angabe durch den PV
27	Format:	160x89	Angabe durch den PV
28	Plan erstellt:	Muh / 22.02.2022	Gemäss Plan-Index-Tabelle auf dem Plan
29	Geprüft:	Vop / 29.02.2023	Gemäss Plan-Index-Tabelle auf dem Plan
30	Plan ergänzt:	HOM / 24.02.2023	Gemäss Plan-Index-Tabelle auf dem Plan
31	Geprüft:	Hum / 23.02.2022	Gemäss Plan-Index-Tabelle auf dem Plan
32	CAD-Dateinamen:		Fakultativ / Angabe durch den PV
33	Anschrift Projektleitung	ASTRA Filiale F3 Zofingen	
34	Geprüft:	Abkürzung Funktion / Kurzzeichen / Datum	Gemäss Projekthandbuch oder ASTRA Prozesse
35	Freigabe:	Abkürzung Funktion / Kurzzeichen / Datum	Gemäss Projekthandbuch oder ASTRA Prozesse
36	Freigabe / Geprüft mittels QR-Code		Aktuellste freigegebene Version des Planes kann mittels QR-Code überprüft werden.
37	ASTRA DAW-Nr.		IO-Nr. mit einer fortlaufenden Sortier-Nummer. Die Sortier-Nummer wird vom Archivar F3 dem DAW-Ersteller angegeben

6. Beispiel: Phase Dokumente des ausgeführten Werkes DAW

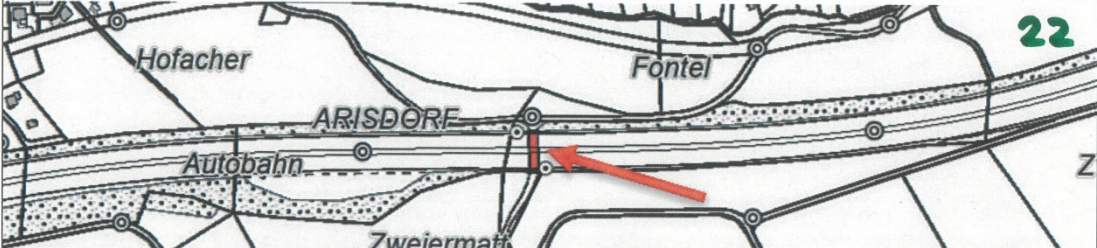 Schweizerische Eidgenossenschaft Confédération suisse Confederazione Svizzera Confederaziun svizra		Eidgenössisches Departement für Umwelt, Verkehr, Energie und Kommunikation UVEK Bundesamt für Strassen ASTRA	
Nationalstrassen			
NS-Nr. 1 N02			
NS-Abschnitts-Nr. 2 16			
3 VZ Augst - VZ Härkingen			
Projektbezeichnung / ASTRA-Projekt-Nr. / Projekt-Phase 40 EP VZ Augst - AS Eptingen 11 990001			
12 DOKUMENTE DES AUSGEFÜHRTEN WERKES			
IO-Name / Plantyp / Planbezeichnung 13 UEF Chrüz Arisdorf			
14 BEWEHRUNGSPLAN 15 Fundamente + Wände 16 17 1:50 / 1:20			
18 Inventarobjekt-Nr. 13.02.16.420.01		19 Bauwerks-Nr. 1.658	
20 Unterhaltskilometer 18.394		21 RBBS CH:N2 BP180+394	
			
Projektverfasser Ingenieurbüro Brückenschlag Rheinstrasse 456 4000 Basel		23 	
Plan-Nr.: 24 990001-53-142		Index: 25 B	
Massstab: 26 1:50 / 20		Format: 27 160 x 89	
Plan erstellt: 28 Muh / 22.02.2022		Geprüft: 29 Hum / 23.02.2022	
Plan ergänzt: 30 Hom / 31.12.2023		Geprüft: 31 Vop / 31.12.2023	
32 Dateinamen: 13.02.16.420.01-000142 UEF Chrüz_BWP_Fundamente_Wände_2023.dwg			
Projektleitung Bundesamt für Strassen ASTRA Filiale F3 Zofingen Brühlstrasse 3, 4800 Zofingen ASTRA F3 Plantitelblatt V2-2024		33	
Geprüft:		Freigabe:	
ASTRA DAW-Nr.: 37 13.02.16.420.01-000142			

Plantitelblatt / Dokumente des ausgeführten Werkes DAW			
Nr.	Thema	Einzutragender Wert	Quelle
1	Nationalstrassen-Nr.	N02	NS-Abschnitte Filiale F3 Zofingen / Anhang 01
2	NS-Abschnitts-Nr.	16	NS-Abschnitte Filiale F3 Zofingen / Anhang 01
3	NS-Abschnittsbezeichnung	VZ Augst - VZ Härkingen	NS-Abschnitte Filiale F3 Zofingen / Anhang 01
4	Autobahnklasse	1	NS-Abschnitte Filiale F3 Zofingen / Anhang 01
5	EU-Strassen-Nr.	E25 E35	NS-Abschnitte Filiale F3 Zofingen / Anhang 01
6	Dossier-Typ		Siehe Punkt 6 Kap. 3.6
7	Projektphase des Dossiers		Fachhandbücher T/U + K + T/G ASTRA
8	Fachgebiet		Fachhandbücher T/U + K + T/G ASTRA
9	Kapitel des Dossiers		Fachhandbücher T/U + K + T/G ASTRA
10	ASTRA Projektname	EP VZ Augst - AS Eptingen	Projekt-Liste F3 (IC F3)
11	ASTRA Projekt-Nr.	990001	Projekt-Liste F3 (IC F3)
11	Projektphase ASTRA	DOKUMENTE DES AUSGEFÜHRTEN WERKES	Projektphasen siehe Punkt 12 Kap. 3.6
13	Plantitel 1	UNF Chrüz Arisdorf	Projekt-IO-Liste F3 / siehe Anhang 02
14	Plantitel 2	BEWEHRUNGSPLAN	Liste Plan- / Dokumententypen / Anhang 04
15	Plantitel 3	Fundament + Wände	
16	Plantitel 4		
17	Plantitel 5	1:100 / 20 / 10	
18	IO-Nr.	13.02.16.420.01	Projekt-IO-Liste F3 / Anhang 02
19	Bauwerks-Nr. (KUBA)	1.658	Projekt-IO-Liste F3 / Anhang 02
20	UH-Kilometer	18.394	Projekt-IO-Liste F3 / Anhang 02 und Punkt 20
21	RBBS	CH:N2 BP180+394	Projekt-IO-Liste F3 / Anhang 02 und Punkt 21
22	Kartenausschnitt		Vorgaben siehe Punkt 22 Kap. 3.6
23	Anschrift Projektverfasser	Logo oder Anschrift	
24	Plan-Nr.:	990001-52-142	Angabe durch den PV
25	Index des Planes:	A	Gemäss Plan-Index-Tabelle auf dem Plan
26	Massstab:	1:50 / 20	Angabe durch den PV
27	Format:	160x89	Angabe durch den PV
28	Plan erstellt:	Muh / 22.02.2022	Gemäss Plan-Index-Tabelle auf dem Plan
29	Geprüft:	Vop / 29.02.2023	Gemäss Plan-Index-Tabelle auf dem Plan
30	Plan ergänzt:	HOM / 24.02.2023	Gemäss Plan-Index-Tabelle auf dem Plan
31	Geprüft:	Hum / 23.02.2022	Gemäss Plan-Index-Tabelle auf dem Plan
32	CAD-Dateinamen:		Fakultativ / Angabe durch den PV
33	Anschrift Projektleitung	ASTRA Filiale F3 Zofingen	
34	Geprüft:	Abkürzung Funktion / Kurzzeichen / Datum	Gemäss Projekthandbuch oder ASTRA Prozesse
35	Freigabe:	Abkürzung Funktion / Kurzzeichen / Datum	Gemäss Projekthandbuch oder ASTRA Prozesse
36	Freigabe / Geprüft mittels QR-Code		Aktuellste freigegebene Version des Planes kann mittels QR-Code überprüft werden.
37	ASTRA DAW-Nr.	13.02.16.420.01-000142	IO-Nr. mit einer fortlaufenden Sortier-Nummer. Die Sortier-Nummer wird vom Archivar F3 dem DAW-Ersteller angegeben

7. Anhang 01 / Zusammenstellung NS und NS-Abschnitte F3

Zusammenstellung NS-Abschnitte / Filiale F3 Zofingen							
Stand per 01.01.2024							
NS	NS-Abschnitt	NS-Abschnittsbezeichnung	NS-Abschnitt-Anfang	NS-Abschnitt-Ende	Kanton	NS-Klasse	Europastrassen
01	28	Ktgr. BE/SO - VZ Luterbach	24.000	30.628	SO	1	E25
01	29	VZ Luterbach - VZ Härkingen	30.628	51.000	SO/BE	1	E25
01	30	VZ Härkingen - VZ Wiggertal	51.000	59.748	SO/AG	1	E35
01	32	VZ Wiggertal - VZ Birrfeld	59.748	91.705	AG	1	-
01	34	VZ Birrfeld - Ktgr. AG/ZH	91.705	104.61	AG	1	E60
02	08	Gr. D/CH - VZ Hagnau	0.000	5.608	BS	1	E25 E35 E60
02	12	VZ Hagnau - VZ Augst	5.608	14.100	BL	1	E25 E35 E60
02	16	VZ Augst - VZ Härkingen	14.100	42.243	BL/SO	1	E25 E35
02	32	VZ Wiggertal - VZ Rotsee	50.000	91.72	AG/LU	1	E35
02	33	VZ Rotsee - VZ Lopper	91.720	102.520	LU/NW	1	E35
02	40	VZ Lopper - VZ Altdorf	102.520	142.372	NW/UR	1 / 2	E35
02	48	VZ Altdorf - S-Portal Tunnel Gotthard	142.372	187.500	UR/TI	2	E35
02	59	Gotthardpassstrasse GPS	0.000	31.498	UR/TI	3	E35
03	03	Gr. F/CH - VZ Wiese	0.000	3.265	BS	1	E60
03	48	VZ Augst - VZ Birrfeld	14.100	59.600	AG	1	E60
03	49	VZ Rheinfelden - Gr. D/CH	0.000	1.650	AG	1	
04	22	Ktgr. ZH/ZG - VZ Blegi	92.600	94.150	ZG	1	E41
04	24	VZ Blegi - AS Brunnen-Nord	94.150	126.300	ZG/LU/SZ	2	E41
04	32	AS Brunnen-Nord - VZ Altdorf	126.300	141.162	SZ/UR	3	E41
05	84	AS Lengnau - VZ Luterbach	81.196	99.200	BE/SO	1	-
08	68	Ktgr. BE/OW - VZ Lopper	54.000	86.600	OW/NW	3 / 2	-
14	60	VZ Rotsee - VZ Rütihof	-0.250	15.325	LU/AG/ZG	1	-
14	64	VZ Blegi - Knoten Walterswil Baar	21.000	29.082	ZG	2	-
14	68	Knoten Walterswil Baar - Ktgr. ZG/ZH	29.082	30.930	ZG	3	-
18	64	Ktgr. JU/BL - AS Laufen-Süd	7.200	15.350	BL	3	-
18	68	AS Laufen-Süd - AS Grellingen	15.350	23.800	BL	3	-
18	72	AS Grellingen - AS Aesch-Nord	23.800	30.300	BL	3	-
18	76	AS Aesch-Nord - VZ Hagnau	30.300	38.100	BL	2	-
22	04	AS Liestal N02 - AS Liestal-Nord	0.492	4.340	BL	2	-
22	08	AS Liestal-Nord - AS Liestal-Süd	4.340	6.500	BL	2	-
22	12	AS Liestal-Süd - AS Sissach-Nord	6.500	11.020	BL	2	-

8. Anhang 02 / Beispiel einer Projekt-IO-Liste F3

PROJEKT - INVENTAROBJEKT-LISTE										ASTRA Filiale F3 Zofingen									
N02.16 - EP VZ Augst - AS Eptingen - 990001										km 14.100 - 36.500									
Phase BSP / Version 1.0 / Stand per 12.12.2023																			
IO-Nr.	IO-Name / Objektname	Kilometer von bis bei SM / LSW / LSD Hinweis: Km-Angabe von bis wird hinter dem IO- Namen angehängt im BS-Mistra, gehört generell nicht zum IO- Namen	Bauwerks-Nr. (KUBA)	UH-Kilometer	Fachbereich FU	Archiv F3	Objekt-Typ	UH-Km	UH - RBBS	UH X-Koordinaten	UH Y-Koordinaten	S = Schwerpunkt A = Anfangspunkt SN = Schnittpunkt Achse							
13.02.16.311.01	TRA N02.16 VZ Augst - AS Sissach			14.100	T / U	TRA	3B	14.100	CH:N2 BP140+100	2621821.3	1264378.4	A							
13.02.16.890.01	BSA TRA N02.16 VZ Augst - AS Sissach			14.100	BSA	BSA	8I	14.100	CH:N2 BP140+100	2621821.3	1264378.4	A							
13.02.16.978.60	N02.16.BL Spezielle Bauwerke Dritte			14.100			7Q	14.100	CH:N2 BP140+100	2621821.3	1264378.4	A							
13.02.16.790.17	SIGP TRA N02.16.BL VZ Augst - AS Sissach		N02SIGP014.100-023.329	14.100	T / U	KUBA	7S	14.100	CH:N2 BP140+100	2621821.3	1264378.4	A							
13.02.16.730.15	ÖRB Flühbergweg Arisdorf		N02ÖRB0020	17.802	T / U	KUBA	7J	17.802	CH:N2 BP170+802	2624436.4	1262147.4	S							
13.02.16.430.06	UNF Flühbergweg Arisdorf		2.657	17.820	K	KUBA	4C	17.820	CH:N2 BP170+820	2624347.8	1262108.8	S							
13.02.16.720.02	SM 01 Chruiz FBLU Arisdorf	km18.351-18.555	6.201	18.351	T / G	KUBA	7I	18.351	CH:N2 BP180+351	2624380.8	1261580.7	A							
13.02.16.420.01	UEF Chruiz Arisdorf		1.658	18.394	K	KUBA	4B	18.394	CH:N2 BP180+394	2624395.5	1261538.6	S							
13.02.16.710.03	LSD Chruiz FBBS Arisdorf	km18.689-18.420	N02LSD.018.689	18.420	T / U	KUBA	7A	18.420	CH:N2 BP180+420	2624411.2	1261512.5	A							
13.02.16.720.03	SM 02 Chruiz FBBS Arisdorf	km18.974-18.431	10.202	18.431	T / G	KUBA	7I	18.431	CH:N2 BP180+431	2624410.2	1261502.3	A							
13.02.16.312.11	AS Arisdorf N02-10			18.977	T / U	TRA	3C	18.977	CH:N2 BP180+977	2624505.4	1260977.2	A							
13.02.16.890.11	BSA TRA AS Arisdorf N02-10			18.977	BSA	BSA	8I	18.977	CH:N2 BP180+977	2624505.4	1260977.2	A							
13.02.16.795.39	SIGP AS Arisdorf N02-10		N02SIGPAS-10	18.977	T / U	KUBA	7S	18.977	CH:N2 BP180+977	2624505.4	1260977.2	A							
LEGENDE:																			
	Die neuesten Anpassungen in der PROJEKT-IO-Liste																		
	Projektierte Inventarobjekte (IO-Nr. + IO-Name in Excelliste eröffnet, aber noch nicht im BS-Mistra erfasst / IO's werden erst nach der Bewilligung des AP ins BS-Mistra aufgenommen):																		
UNF XXXX	Eingeraute IO's sind auf der Strecke vorhanden, aber nicht vom Projekt bearbeitet worden, keine DAW-Unterlagen !!!																		
	Abgebrochen																		
	Funktion geändert																		

9. Anhang 03 / Fachbereich FU für jeden IO-Typ

ASTRA 1B001 | Inventarobjekte

Objektgruppen	Objekttypen			Seiten-num-mer	Kapitel in Richtlini		
	Typ-Nr.	Geo m. Typ	Bezeichnung des Objekttyps			Fhb	RGB-Code
Objektgruppe 300: «Fahrbahn»				14			
KT.NN.AA.3XX.YY	3A	F	Offene Strecke ohne Richtungstrennung	15	Objektgruppe «Fahrbahn» Kap. 3	T/U	255 / 192/0
KT.NN.AA.3XX.YY	3B	F	Offene Strecke mit Richtungstrennung	16		T/U	
KT.NN.AA.3XX.YY	3C	F	Anschluss und Verzweigung	17		T/U	
KT.NN.AA.3XX.YY	3D	F	Anschlussstrecke	19		T/U	
KT.NN.AA.3XX.YY	3E	L	Unterhaltsweg	20		T/U	255/85/0
KT.NN.AA.3XX.YY	3F	L	Meteorwasser	20		T/U	
KT.NN.AA.3XX.YY	3G	L	Werkleitung	21		T/U	
Objektgruppe 400: «Kunstabauten»				22			
KT.NN.AA.4XX.YY	4A	F	Brücke	24	Objektgruppe «Kunstabauten» Kap. 4	K	
KT.NN.AA.4XX.YY	4B	F	Überführung	24		K	255/0/0
KT.NN.AA.4XX.YY	4C	F	Unterführung	25		K	
KT.NN.AA.4XX.YY	4D	L	Durchlass	25		K	
KT.NN.AA.4XX.YY	4E	F	Wanne	26		K	255/0/0
Objektgruppe 500: «Tunnel»				27			
KT.NN.AA.5XX.YY	5A	F	Bergmännischer Tunnel	28	Objektgruppe «Tunnel» Kap. 5	T/G	166/166/166 131/60/12
KT.NN.AA.5XX.YY	5B	F	Tagbautunnel	28		T/G	255,85,0
Objektgruppe 600: «Galerie»				29			
KT.NN.AA.6XX.YY	6A	F	Galerie	29	Objektgruppe «Galerie» Kap. 6	K	200/200/200 255/0/0
Objektgruppe 700: «Übrige Bauten»				30			
KT.NN.AA.7XX.YY	7A	L	Lärmschuttdamm	31	Objektgruppe «Übrige Bauten» Kap. 7	T/G	0/255/0
KT.NN.AA.7XX.YY	7B	L	Lärmschutzwand	32		T/U	
KT.NN.AA.7XX.YY	7C	L	Lawinenverbauung	32		T/G	
KT.NN.AA.7XX.YY	7D	L	Steinschlagschutzbaute	33		T/G	146/208/80
KT.NN.AA.7XX.YY	7E	L	Grundwasserschutzbaute	34		T/G	
KT.NN.AA.7XX.YY	7F	L	Hochwasserschutzbaute	34		T/G	0/0/255
KT.NN.AA.7XX.YY	7G	L	Hangverbauung	35		T/G	146/208/80
KT.NN.AA.7XX.YY	7H	L	Einzelne Stützwände und Stützanker	35		T/G	
KT.NN.AA.7XX.YY	7I	L	Stützmauer	36		T/G	131/60/12
KT.NN.AA.7XX.YY	7J	F	Ölabscheider	37		T/U	0/255/0
KT.NN.AA.7XX.YY	7K	F	Pumpstation	38		T/U	0/255/0
KT.NN.AA.7XX.YY	7L	L	Ablauf	38		T/U	51/204/255
KT.NN.AA.7XX.YY	7M	F	Becken	39		T/U	170/170/170 0/255/0
KT.NN.AA.7XX.YY	7N	F	Strassenabwasserbehandlungsanlage (SABA)	39		T/U	51/204/255
KT.NN.AA.7XX.YY	7O	F	Sandabscheider und Kiessammler	40		T/U	51/204/255
KT.NN.AA.7XX.YY	7P	L	Bach- und Flussverbauung	40		T/U	0/0/255
KT.NN.AA.7XX.YY	7Q	F	Spezielle Bauwerke	41		T/U	255/204/204
KT.NN.AA.7XX.YY	7S	L	Signalportal	41		T/U	
KT.NN.AA.7XX.YY	7T	F	Biotop	42		T/U	170/170/170 0/0/255
KT.NN.AA.7XX.YY	7U	F	Schutzdamm	42		T/G	146/208/80
Objektgruppe 800: «Gebäude der NS und andere Anlagen»				43			
KT.NN.AA.8XX.YY	8A	F	Werkhof und Stützpunkt	44	Objektgruppe «Gebäude der NS und andere Anlagen» Kap. 8	T/U	
KT.NN.AA.8XX.YY	8B	F	Polizeistützpunkt	45		T/U	255/255/153
KT.NN.AA.8XX.YY	8C	F	Zollanlage	45		T/U	
KT.NN.AA.8XX.YY	8D	P	Verkehrsmanagementzentrale	46		T/U	
KT.NN.AA.8XX.YY	8E	F	Schwerverkehrskontrollzentrum (SVKZ)	46		T/U	
KT.NN.AA.8XX.YY	8F	F	Rastplatz	47		T/U	255/85/0
KT.NN.AA.8XX.YY	8G	F	Raststätte	48		T/U	
KT.NN.AA.8XX.YY	8H	F	Übrige Zentralenn	49		T/U	
KT.NN.AA.8XX.YY	8I	P	BSA auf offener Strecke	50		BSA	255/255/0
KT.NN.AA.8XX.YY	8J	P	BSA in Tunnel oder Galerie	50		BSA	
KT.NN.AA.8XX.YY	8K	P	BSA mit übergeordneter Funktion	50		BSA	
Objektgruppe 900: «Nicht zu den Nationalstrassen gehörende Objekte»				52			
KT.NN.AA.9XX.YY	3A...8K	P L F	Nicht zu den Nationalstrassen gehörende Objekte	52	Objektgruppe «Nicht zu den Nationalstrassen gehörende Objekte» Kap. 9	T/U K BSA T/G	255/0/255

Abb. 2.2 Liste und Nummern der Inventarobjekttypen

Legende:

P: Punkt
L: Linie
F: Fläche

T/U: Trasse/Umwelt

K: Kunstbauten

BSA: Betriebs- und Sicherheitsausrüstung

T/G: Tunnel/Geotechnik

10. Anhang 04 / Zusammenstellung Plan-/Dokumententypen F3

Die Astra Filiale F3 Zofingen hat eine Empfehlung der Bezeichnung der Plantypen erstellt, mit einer Abkürzung von drei Buchstaben (Bsp. BWP = Bewehrungsplan). Diese Abkürzung wird auch im Dateinamen des Planes verwendet.

Abkürzungen Plan- / Dokumententypen - ASTRA Filiale F3 Zofingen

Stand per
01.01.2024

Abkürzung	Plan/Dokumenten-Typ DAW	Ergänzung	Ablageort
ABP	Abbruchplan		IO
ABL	Absteckungsliste		IO
ASP	Absteckungsplan		IO
ANP	Ankerplan		IO
ANS	Ansicht		IO
ASC	Ansicht + Schnitt		IO
AND	Ansicht + Detailplan		IO
AHP	Aushubplan		IO
BAP	Belagsaufbauplan		IO
BWS	Bauwerksskizze	Bauwerksskizze KUBA / Skizze / Objektskizze	IO
BLP	Baulinienplan		Kopf
B--	Bericht	Alle Berichte, die nicht zu diesen Themen zugordnet werden können = NPB, Q-P, S-B, T-B, GEO	IO / Kopf
BWL	Bewehrungsliste	Bewehrungsliste / Eisenliste / Betonstahlliste / Netzliste / Bestellung	IO
BWP	Bewehrungsplan	Bewehrungsplan / Armierungsplan	IO
BOP	Bohrprotokoll	Bohrpfähle / Ankerbohrung	IO
DDK	Daten Datenbank KUBA		IO / Kopf
DDT	Daten Datenbank TRA		IO / Kopf
DCP	Deckpause	Transparentpläne mit einzelnen "Layern" (z.B. Linien Entwässerung oder Linien Elektro), gehört zu entsprechender Grundpause	Kopf
DPL	Detailplan		IO
DOK	Dokumentation		IO / Kopf
ELP	Elementplan		IO
EWP	Entwässerungsplan		IO
FOD	Fotodokumentation		IO / Kopf
GEO	Geologische Dokumente		IO / Kopf
GBP	Grundbuchplan	Kataster	Kopf
GR-	Grundriss		IO
GRA	Grundriss + Ansicht		IO
GRD	Grundriss + Detail		IO
GRP	Grundpause	Transparentplan/ Original mit Grundbuchkataster/ Situation	Kopf
GRS	Grundriss + Schnitt		IO
INP	Installationsplan		IO
IOP	Inventarobjektplan		Kopf
ISP	Instandsetzungsplan	Instandsetzung / Sanierung	IO
IVZ	Inhaltsverzeichnis	Inhaltsverzeichnis Dossiermappen (z.B. GP, BP, AP)	Kopf

KTV	Kanalfernsehaufnahmen	Kanalfernsehprotokolle (keine Kanalfernsehaufnahmen (Videos))	IO
LAG	Lagerplan		IO
LEP	Landerwerbsplan		Kopf
LP-	Längenprofil		IO
LNP	Längenprofil + Normalprofil		IO
MAK	Markierungsplan		Kopf
MAP	Massnahmenplan	Massnahmenplan	IO
MED	Medien	Broschüre / Zeitungsausschnitte	Kopf
MPP	Mappe	Titelblatt Dossiermappe (z.B. BP, GP, AP)	Kopf
NP-	Normalprofil		IO
NPB	Nutzungsvereinbarung und Projektbasis		IO
NVB	Nutzungsvereinbarung		IO
QP-	Querprofil		IO
Q-P	Qualitätsprüfung	Laborbericht / Bericht Qualitätsprüfung	IO
PFA	Pfahlplan		IO
PFL	Pflanzpläne		IO
PDL	Produktliste / Eingesetzte Produkte	Produkte Liste / Materialliste / Eingesetzte Produkte	IO / Kopf
PIO	Projekt-Inventarobjektplan		Kopf
PPK	Prüfprotokoll	Ankerprüfprotokoll / Betonprüfung / Laborbericht / Prüfbericht / Überprüfungsbericht / Materialprüfung / Belagsbohrkernprüfung	IO
PRB	Projektbasis		IO
SAD	Schadensplan		IO
SCA	Schalungsplan		IO
SBP	Schalungsplan + Bewehrungsplan		IO
SEP	Schemaplan		IO
S-B	Schlussbericht		IO
SN-	Schnitt	Schnitt / Längsschnitt / Querschnitt	IO
SND	Schnitt - Detail		IO
SIG	Signalisationsplan		Kopf
SIT	Situation	Draufsicht	IO
SDP	Situation + Detailplan		IO
SGS	Situation + Grundriss + Schnitt		IO
SIQ	Situation + Querprofil		IO
SIM	Signalisationsplan + Markierungsplan		Kopf
STB	Stahlbauplan	Stahlbauplan / Schlosserplan	IO
STA	Statik / Statische Berechnung	Prüfstatik / Statische Nachprüfung / Überprüfung / Berechnung	IO
STL	Stückliste		IO
SYN	Synoptischer Plan		Kopf
T-B	Technischer Bericht		IO / Kopf
USI	Übersichtsplan		IO
UWH	Überwachungsplan + Unterhaltsplan		IO
WKL	Werkleitungsplan		IO
WSP	Werkstattplan		IO
VEM	Vermessung	Überwachungsmessung	Kopf
VMP	Vermessungsplan	Kotierungsplan	IO

VEP	Versetzplan		IO
VDP	Verdübelungsplan		IO
VOR	Vorspannungsplan	Kabelplan / Kabelverankerungen	IO
XXX	Sonstiges		IO / Kopf

11. Anhang 05 / Beispiele Plantitelblatt für alle Projektphasen

Nachfolgend wird für jede Projektphase ein ausgefülltes Plantitelblatt abgebildet:

Projektphase ASTRA	Abk. Projektphase	Fachgebiet FU	IO oder Bauteiltyp Gruppe
Projekt Generierung	PG		
Generelles Projekt	GP		
Ausführungsprojekt	AP		
Detailprojekt	DP	T / U	TRA N02.16
Detailprojekt	DP	T / U LS	LSW
Detailprojekt	DP	T / U SABA	SABA
Detailprojekt	DP	K	UEF Chrüz
Detailprojekt	DP	T / G	Galerie Diegten
Erhaltungskonzept	EK	T / U	TRA (Projektperimeter)
Erhaltungskonzept	EK	K	UNF (alle im Projektperimeter)
Erhaltungskonzept	EK	T / G	SSSB (alle im Projektperimeter)
Massnahmenkonzept	MK	T / U	TRA (Projektperimeter)
Massnahmenkonzept	MK	K	UNF (alle im Projektperimeter)
Massnahmenkonzept	MK	K	UNF Chrüz
Massnahmenkonzept	MK	T / G	SSSB (alle im Projektperimeter)
Massnahmenkonzept	MK	T / G	Galerie Diegten
Massnahmenprojekt	MP	T / U	TRA N02.16
Massnahmenprojekt	MP	K	UEF Chrüz
Massnahmenprojekt	MP	T / U	Galerie Diegten
Submission	SUBM		DL Milchhof
Bauausführung	BA		Übergeordneter Plan
Bauausführung	BA		TRA N02.16
Bauausführung	BA		UEF Chrüz
Dokumente des ausgeführten Werkes	DAW		UEF Chrüz



Schweizerische Eidgenossenschaft
Confédération suisse
Confederazione Svizzera
Confederaziun svizra

Eidgenössisches Departement für
Umwelt, Verkehr, Energie und Kommunikation UVEK

Bundesamt für Strassen ASTRA

Nationalstrassen

NS-Nr.

N02

NS-Abschnitts-Nr.

16

Autobahnklasse

1

VZ Augst - VZ Härkingen

EU-Strassen-Nr.

E25 E35

Projektbezeichnung / ASTRA-Projekt-Nr. / Projekt-Phase

EP VZ Augst - AS Eptingen

990001

PROJEKT GENERIERUNG

IO-Name / Plantyp / Planbezeichnung

Projekt-Inventarobjektplan

Teil 1

km 14.100 - 20.500

1:5000

Inventarobjekt-Nr.

Diverse

Bauwerks-Nr.

Unterhaltskilometer

14.100 - 20.500

RBBS

CH:N2 BP140+100 bis BP 200+500



Projektverfasser Ingenieurbüro Brückenschlag Rheinstrasse 456 4000 Basel 		Plan-Nr.:	990001-10-005		Index:	A
		Massstab:	1:5000	Format:	160 x 89	
		Plan erstellt:	Muh / 22.02.2022	Geprüft:	Hum / 23.02.2022	
		Plan ergänzt:	Hom / 28.02.2022	Geprüft:	Vop / 29.02.2022	
		CAD-Dateinamen:		990001-10-005_Projekt-Inventarobjektplan_Teil01.dwg		
Projektleitung Bundesamt für Strassen ASTRA Filiale F3 Zofingen Brühlstrasse 3, 4800 Zofingen ASTRA F3 Plantitelblatt V2-2024		Geprüft:				
		Freigabe:				
		ASTRA DAW-Nr.:				



Schweizerische Eidgenossenschaft
Confédération suisse
Confederazione Svizzera
Confederaziun svizra

Eidgenössisches Departement für
Umwelt, Verkehr, Energie und Kommunikation UVEK

Bundesamt für Strassen ASTRA

DOSSIER

GP

Nationalstrassen

a

NS-Nr.

N02

NS-Abschnitts-Nr.

16

Autobahnklasse

1

VZ Augst - VZ Härkingen

EU-Strassen-Nr.

E25 E35

Projektbezeichnung / ASTRA-Projekt-Nr. / Projekt-Phase

EP VZ Augst - AS Eptingen

990001

GENERELLES PROJEKT

IO-Name / Plantyp / Planbezeichnung

SITUATIONSPLAN

1:5000

Inventarobjekt-Nr.

Diverse

Bauwerks-Nr.

Unterhaltskilometer

14.100 - 33.700

RBBS

CH:N2 BP140+100 bis BP330+700



Projektverfasser

Ingenieurbüro
Brückenschlag
Rheinstrasse 456
4000 Basel



Plan-Nr.:

990001-20-042

Index:

A

Massstab:

1:5000

Format:

120 x 60

Plan erstellt:

Muh / 02.04.2021

Geprüft:

Hum / 03.04.2021

Plan ergänzt:

Hom / 01.05.2021

Geprüft:

Vop / 01.05.2021

CAD-Dateinamen:

990001-20-042_GP_EP_AUGS_EPTI_a_Situationsplan.dwg

Projektleitung

Bundesamt für Strassen ASTRA
Filiale F3 Zofingen
Brühlstrasse 3, 4800 Zofingen

Geprüft:

FU ASTRA

Bax

01.08.2021

Freigabe:

AC I Ost

Kim

02.08.2021

ASTRA DAW-Nr.:

ASTRA F3 Plantitelblatt V2-2024



Schweizerische Eidgenossenschaft
Confédération suisse
Confederazione Svizzera
Confederaziun svizra

Eidgenössisches Departement für
Umwelt, Verkehr, Energie und Kommunikation UVEK

Bundesamt für Strassen ASTRA

DOSSIER

AP

Nationalstrassen

f1

NS-Nr.

N02

NS-Abschnitts-Nr.

16

Autobahnklasse

1

VZ Augst - VZ Härkingen

EU-Strassen-Nr.

E25 E35

Projektbezeichnung / ASTRA-Projekt-Nr. / Projekt-Phase

EP VZ Augst - AS Eptingen

990001

AUSFÜHRUNGSPROJEKT

IO-Name / Plantyp / Planbezeichnung

HAUPTABMESSUNGEN DER KUNSTBAUTEN

UEF Chrüz Arisdorf

1:200 / 1:100 / 1:50

Inventarobjekt-Nr.

13.02.16.420.01

Bauwerks-Nr.

1.658

Unterhaltskilometer

14.100 - 33.700

RBBS

CH:N2 BP140+100 bis BP330+700



Projektverfasser

Ingenieurbüro
Brückenschlag
Rheinstrasse 456
4000 Basel



Ingenieurbüro
BRÜCKENSCHLAG - 4000 Basel

Plan-Nr.:

990001-31-042

Index:

A

Massstab:

1:200 / 100 / 50

Format:

160 x 89

Plan erstellt:

Muh / 02.04.2021

Geprüft:

Hum / 03.04.2021

Plan ergänzt:

Hom / 01.05.2021

Geprüft:

Vop / 01.05.2021

CAD-Dateinamen:

990001-31-042_AP_f1_Hauptabmessungen_K_UNF_Chrüz.dwg

Projektleitung

Bundesamt für Strassen ASTRA
Filiale F3 Zofingen
Brühlstrasse 3, 4800 Zofingen

Geprüft:

FU ASTRA

Bax

01.08.2021

Freigabe:

AC I Ost

Kim

02.08.2021

ASTRA DAW-Nr.:

ASTRA F3 Plantitelblatt V2-2024



Schweizerische Eidgenossenschaft
Confédération suisse
Confederazione Svizzera
Confederaziun svizra

Eidgenössisches Departement für
Umwelt, Verkehr, Energie und Kommunikation UVEK

Bundesamt für Strassen ASTRA

DOSSIER

DP

Nationalstrassen

T / U

20.4

NS-Nr.

N02

NS-Abschnitts-Nr.

16

Autobahnklasse

1

VZ Augst - VZ Härkingen

EU-Strassen-Nr.

E25 E35

Projektbezeichnung / ASTRA-Projekt-Nr. / Projekt-Phase

EP VZ Augst - AS Eptingen

990001

DETAILPROJEKT

IO-Name / Plantyp / Planbezeichnung

Trasse / Umwelt

TRA N02.16 VZ Augst - Nordportal Tunnel Belchen

QUERPRORILE

km 14.100- 16.200

1:100

Inventarobjekt-Nr.

13.02.16.311.01

Bauwerks-Nr.

Unterhaltskilometer

14.100 - 33.931

RBBS

CH:N2 BP140+100 bis BP330+931



Projektverfasser

Ingenieurbüro
Brückenschlag
Rheinstrasse 456
4000 Basel



Ingenieurbüro
BRÜCKENSCHLAG - 4000 Basel

Plan-Nr.:

990001-32-211

Index:

A

Massstab:

1:100

Format:

120 x 60

Plan erstellt:

Muh / 02.04.2021

Geprüft:

Hum / 03.04.2021

Plan ergänzt:

Hom / 01.05.2021

Geprüft:

Vop / 01.05.2021

CAD-Dateinamen:

990001-32-211_DP_TU_20_4_TRA_N02_16_Querprofile_14.100_16.200.dwg

Projektleitung

Bundesamt für Strassen ASTRA
Filiale F3 Zofingen
Brühlstrasse 3, 4800 Zofingen

ASTRA F3 Plantitelblatt V2-2024

Geprüft:

PL ASTRA

Pir

01.08.2021

Freigabe:

FU ASTRA

Bax

02.08.2021

ASTRA DAW-Nr.:



Schweizerische Eidgenossenschaft
Confédération suisse
Confederazione Svizzera
Confederaziun svizra

Eidgenössisches Departement für
Umwelt, Verkehr, Energie und Kommunikation UVEK

Bundesamt für Strassen ASTRA

DOSSIER

DP

Nationalstrassen

T / U LS

80.1.1

NS-Nr.

N02

NS-Abschnitts-Nr.

16

Autobahnklasse

1

VZ Augst - VZ Härkingen

EU-Strassen-Nr.

E25 E35

Projektbezeichnung / ASTRA-Projekt-Nr. / Projekt-Phase

EP VZ Augst - AS Eptingen

990001

DETAILPROJEKT

IO-Name / Plantyp / Planbezeichnung

Trasse / Umwelt - Lärmschutz

LSW Eimatt West Diegten

SITUATION

1:500

Inventarobjekt-Nr.

13.02.16.711.66

Bauwerks-Nr.

N02LSW+028.250

Unterhaltskilometer

28.250 - 28.600

RBBS

CH:N2 BP280+250 bis 280.600



Projektverfasser

Ingenieurbüro
Brückenschlag
Rheinstrasse 456
4000 Basel



Plan-Nr.:

990001-32-314

Index:

A

Massstab:

1:500

Format:

120 x 60

Plan erstellt:

Muh / 02.04.2021

Geprüft:

Hum / 03.04.2021

Plan ergänzt:

Hom / 01.05.2021

Geprüft:

Vop / 01.05.2021

CAD-Dateinamen:

990001-32-314_DP_TU_LS_80.1.1_LSW_Eimatt_W_Situation.dwg

Projektleitung

Bundesamt für Strassen ASTRA
Filiale F3 Zofingen
Brühlstrasse 3, 4800 Zofingen

Geprüft:

PL ASTRA

Pir

01.08.2021

Freigabe:

FU ASTRA

Bax

02.08.2021

ASTRA DAW-Nr.:

ASTRA F3 Plantitelblatt V2-2024



Schweizerische Eidgenossenschaft
Confédération suisse
Confederazione Svizzera
Confederaziun svizra

Eidgenössisches Departement für
Umwelt, Verkehr, Energie und Kommunikation UVEK

Bundesamt für Strassen ASTRA

DOSSIER

DP

Nationalstrassen

T / U SABA

20.1.3

NS-Nr.

N02

NS-Abschnitts-Nr.

16

Autobahnklasse

1

VZ Augst - VZ Härkingen

EU-Strassen-Nr.

E25 E35

Projektbezeichnung / ASTRA-Projekt-Nr. / Projekt-Phase

EP VZ Augst - AS Eptingen

990001

DETAILPROJEKT

IO-Name / Plantyp / Planbezeichnung

Trasse / Umwelt - SABA

SABA AS Diegten
SITUATION

1:500

Inventarobjekt-Nr.

13.02.16.750.99

Bauwerks-Nr.

Unterhaltskilometer

31.000

RBBS

CH:N2 BP310+000



Projektverfasser

Ingenieurbüro
Brückenschlag
Rheinstrasse 456
4000 Basel



Plan-Nr.:

990001-32-611

Index:

A

Massstab:

1:500

Format:

120 x 60

Plan erstellt:

Muh / 02.04.2021

Geprüft:

Hum / 03.04.2021

Plan ergänzt:

Hom / 01.05.2021

Geprüft:

Vop / 01.05.2021

CAD-Dateinamen:

990001-32-611_DP_TU_SABA_20.1.3_SABA_AS_Diegten_Situation.dwg

Projektleitung

Bundesamt für Strassen ASTRA
Filiale F3 Zofingen
Brühlstrasse 3, 4800 Zofingen

Geprüft:

PL ASTRA

Pir

01.08.2021

Freigabe:

FU ASTRA

Bax

02.08.2021

ASTRA DAW-Nr.:

ASTRA F3 Plantitelblatt V2-2024



Schweizerische Eidgenossenschaft
Confédération suisse
Confederazione Svizzera
Confederaziun svizra

Eidgenössisches Departement für
Umwelt, Verkehr, Energie und Kommunikation UVEK

Bundesamt für Strassen ASTRA

DOSSIER

DP

Nationalstrassen

K

K8.6

NS-Nr.

N02

NS-Abschnitts-Nr.

16

Autobahnklasse

1

VZ Augst - VZ Härkingen

EU-Strassen-Nr.

E25 E35

Projektbezeichnung / ASTRA-Projekt-Nr. / Projekt-Phase

EP VZ Augst - AS Eptingen

990001

DETAILPROJEKT

IO-Name / Plantyp / Planbezeichnung

Kunstbauten

UEF Chrüz Arisdorf

DETAILPLAN / NORMALIEN

1:200 / 1:100 / 1:20

Inventarobjekt-Nr.

13.02.16.420.01

Bauwerks-Nr.

1.658

Unterhaltskilometer

18.394

RBBS

CH:N2 BP180+394



Projektverfasser

Ingenieurbüro
Brückenschlag
Rheinstrasse 456
4000 Basel



Plan-Nr.:

990001-32-142

Index:

A

Massstab:

1:200 / 100 / 20

Format:

160 x 89

Plan erstellt:

Muh / 02.04.2021

Geprüft:

Hum / 03.04.2021

Plan ergänzt:

Hom / 01.05.2021

Geprüft:

Vop / 01.05.2021

CAD-Dateinamen:

990001-32-142_DP_K_K8.6_UEF_Chruetz_Detailplan_Normalien.dwg

Projektleitung

Bundesamt für Strassen ASTRA
Filiale F3 Zofingen
Brühlstrasse 3, 4800 Zofingen

Geprüft:

PL ASTRA

Pir

01.08.2021

Freigabe:

FU ASTRA

Bax

02.08.2021

ASTRA DAW-Nr.:

ASTRA F3 Plantitelblatt V2-2024



Schweizerische Eidgenossenschaft
Confédération suisse
Confederazione Svizzera
Confederaziun svizra

Eidgenössisches Departement für
Umwelt, Verkehr, Energie und Kommunikation UVEK

Bundesamt für Strassen ASTRA

DOSSIER

DP

Nationalstrassen

T / G

10

NS-Nr.

N02

NS-Abschnitts-Nr.

16

Autobahnklasse

1

VZ Augst - VZ Härkingen

EU-Strassen-Nr.

E25 E35

Projektbezeichnung / ASTRA-Projekt-Nr. / Projekt-Phase

EP VZ Augst - AS Eptingen

990001

DETAILPROJEKT

IO-Name / Plantyp / Planbezeichnung

Tunnel / Geotechnik

Tunnel TB Diegten

ÜBERSICHTSPLAN DES BETROFFENEN OBJEKTS

1:2000

Inventarobjekt-Nr.

13.02.16.520.10

Bauwerks-Nr.

4.501

Unterhaltskilometer

29.055 - 29.955

RBBS

CH:N2 BP290+055 bis BP290+955



Projektverfasser

Ingenieurbüro
Brückenschlag
Rheinstrasse 456
4000 Basel



Plan-Nr.:

990001-32-511

Index:

A

Massstab:

1:2000

Format:

120 x 60

Plan erstellt:

Muh / 02.04.2021

Geprüft:

Hum / 03.04.2021

Plan ergänzt:

Hom / 01.05.2021

Geprüft:

Vop / 01.05.2021

CAD-Dateinamen:

990001-32-511_DP_10_TUN_Diegten_Uebersichtsplan.dwg

Projektleitung

Bundesamt für Strassen ASTRA
Filiale F3 Zofingen
Brühlstrasse 3, 4800 Zofingen

Geprüft:

PL ASTRA

Pir

01.08.2021

Freigabe:

FU ASTRA

Bax

02.08.2021

ASTRA DAW-Nr.:

ASTRA F3 Plantitelblatt V2-2024



Schweizerische Eidgenossenschaft
Confédération suisse
Confederazione Svizzera
Confederaziun svizra

Eidgenössisches Departement für
Umwelt, Verkehr, Energie und Kommunikation UVEK

Bundesamt für Strassen ASTRA

DOSSIER

EK

Nationalstrassen

T / U

10.7

NS-Nr.

N02

NS-Abschnitts-Nr.

16

Autobahnklasse

1

VZ Augst - VZ Härkingen

EU-Strassen-Nr.

E25 E35

Projektbezeichnung / ASTRA-Projekt-Nr. / Projekt-Phase

EP VZ Augst - AS Eptingen

990001

ERHALTUNGSKONZEPT

IO-Name / Plantyp / Planbezeichnung

ÜBERSICHTSPLAN

TRA N02.16 VZ Augst - Nordportal Tunnel Belchen

1:25000

Inventarobjekt-Nr.

13.02.16.311.01

Bauwerks-Nr.

Unterhaltskilometer

14.100 - 33.700

RBBS

CH:N2 BP140+100 bis BP330+700



Projektverfasser

Ingenieurbüro
Brückenschlag
Rheinstrasse 456
4000 Basel



Plan-Nr.:

990001-20-004

Index:

A

Massstab:

1:25000

Format:

120 x 60

Plan erstellt:

Muh / 02.04.2021

Geprüft:

Hum / 03.04.2021

Plan ergänzt:

Hom / 01.05.2021

Geprüft:

Vop / 01.05.2021

CAD-Dateinamen:

990001-20-004_EK_10.7_Uebersichtsplan_TRA_N02_16.dwg

Projektleitung

Bundesamt für Strassen ASTRA
Filiale F3 Zofingen
Brühlstrasse 3, 4800 Zofingen

ASTRA F3 Plantitelblatt V2-2024

Geprüft:

FU ASTRA

Bax

01.08.2021

Freigabe:

AC I Ost

Kim

02.08.2021

ASTRA DAW-Nr.:



Schweizerische Eidgenossenschaft
Confédération suisse
Confederazione Svizzera
Confederaziun svizra

Eidgenössisches Departement für
Umwelt, Verkehr, Energie und Kommunikation UVEK

Bundesamt für Strassen ASTRA

DOSSIER

EK

Nationalstrassen

K

K8.2

NS-Nr.

N02

NS-Abschnitts-Nr.

16

Autobahnklasse

1

VZ Augst - VZ Härkingen

EU-Strassen-Nr.

E25 E35

Projektbezeichnung / ASTRA-Projekt-Nr. / Projekt-Phase

EP VZ Augst - AS Eptingen

990001

ERHALTUNGSKONZEPT

IO-Name / Plantyp / Planbezeichnung

BAUWERKSSKIZZEN

Unterführungen

1:25000

Inventarobjekt-Nr.

Diverse

Bauwerks-Nr.

Unterhaltskilometer

14.100 - 33.700

RBBS

CH:N2 BP140+100 bis BP330+700



Projektverfasser

Ingenieurbüro
Brückenschlag
Rheinstrasse 456
4000 Basel



Plan-Nr.:

990001-20-082

Index:

A

Massstab:

1:25000

Format:

120 x 60

Plan erstellt:

Muh / 02.04.2021

Geprüft:

Hum / 03.04.2021

Plan ergänzt:

Hom / 01.05.2021

Geprüft:

Vop / 01.05.2021

CAD-Dateinamen:

990001-20-082_EK_K_K8.2_Bauwerksskizzen_UNF.dwg

Projektleitung

Bundesamt für Strassen ASTRA
Filiale F3 Zofingen
Brühlstrasse 3, 4800 Zofingen

Geprüft:

FU ASTRA

Bax

01.08.2021

Freigabe:

AC I Ost

Kim

02.08.2021

ASTRA DAW-Nr.:

ASTRA F3 Plantitelblatt V2-2024



Schweizerische Eidgenossenschaft
Confédération suisse
Confederazione Svizzera
Confederaziun svizra

Eidgenössisches Departement für
Umwelt, Verkehr, Energie und Kommunikation UVEK

Bundesamt für Strassen ASTRA

DOSSIER

EK

Nationalstrassen

T / G

17-1

NS-Nr.

N02

NS-Abschnitts-Nr.

16

Autobahnklasse

1

VZ Augst - VZ Härkingen

EU-Strassen-Nr.

E25 E35

Projektbezeichnung / ASTRA-Projekt-Nr. / Projekt-Phase

EP VZ Augst - AS Eptingen

990001

ERHALTUNGSKONZEPT

IO-Name / Plantyp / Planbezeichnung

ÜBERSICHTSPLAN

Steinschutzbauten SSSB

1:25000

Inventarobjekt-Nr.

Diverse

Bauwerks-Nr.

Unterhaltskilometer

14.100 - 33.700

RBBS

CH:N2 BP140+100 bis BP330+700



Projektverfasser

Ingenieurbüro
Brückenschlag
Rheinstrasse 456
4000 Basel



Plan-Nr.:

990001-20-092

Index:

A

Massstab:

1:25000

Format:

120 x 60

Plan erstellt:

Muh / 02.04.2021

Geprüft:

Hum / 03.04.2021

Plan ergänzt:

Hom / 01.05.2021

Geprüft:

Vop / 01.05.2021

CAD-Dateinamen:

990001-20-092_EK_TG_17-1_Uebersichtsplan_SSSB.dwg

Projektleitung

Bundesamt für Strassen ASTRA
Filiale F3 Zofingen
Brühlstrasse 3, 4800 Zofingen

Geprüft:

FU ASTRA

Bax

01.08.2021

Freigabe:

AC I Ost

Kim

02.08.2021

ASTRA DAW-Nr.:

ASTRA F3 Plantitelblatt V2-2024



Schweizerische Eidgenossenschaft
Confédération suisse
Confederazione Svizzera
Confederaziun svizra

Eidgenössisches Departement für
Umwelt, Verkehr, Energie und Kommunikation UVEK

Bundesamt für Strassen ASTRA

DOSSIER

MK

Nationalstrassen

T / U

30.2

NS-Nr.

N02

NS-Abschnitts-Nr.

16

Autobahnklasse

1

VZ Augst - VZ Härkingen

EU-Strassen-Nr.

E25 E35

Projektbezeichnung / ASTRA-Projekt-Nr. / Projekt-Phase

EP VZ Augst - AS Eptingen

990001

MASSNAHMENKONZEPT

IO-Name / Plantyp / Planbezeichnung

SITUATION ENTWÄSSERUNG

TRA N02.16 VZ Augst - Nordportal Tunnel Belchen
km 14.100- 21.200

1:2000

Inventarobjekt-Nr.

13.02.16.311.01

Bauwerks-Nr.

Unterhaltskilometer

14.100 - 33.931

RBBS

CH:N2 BP140+100 bis BP330+931



Projektverfasser

Ingenieurbüro
Brückenschlag
Rheinstrasse 456
4000 Basel



Plan-Nr.:

990001-31-211

Index:

A

Massstab:

1:2000

Format:

160 x 89

Plan erstellt:

Muh / 02.04.2021

Geprüft:

Hum / 03.04.2021

Plan ergänzt:

Hom / 01.05.2021

Geprüft:

Vop / 01.05.2021

CAD-Dateinamen:

990001-31-211_MK_TU_30.2_Situation_Entwaesserung.dwg

Projektleitung

Bundesamt für Strassen ASTRA
Filiale F3 Zofingen
Brühlstrasse 3, 4800 Zofingen

ASTRA F3 Plantitelblatt V2-2024

Geprüft:

FU ASTRA

Bax

01.08.2021

Freigabe:

AC I Ost

Kim

02.08.2021

ASTRA DAW-Nr.:



Schweizerische Eidgenossenschaft
Confédération suisse
Confederazione Svizzera
Confederaziun svizra

Eidgenössisches Departement für
Umwelt, Verkehr, Energie und Kommunikation UVEK

Bundesamt für Strassen ASTRA

DOSSIER

MK

Nationalstrassen

K

K8.2

NS-Nr.

N02

NS-Abschnitts-Nr.

16

Autobahnklasse

1

VZ Augst - VZ Härkingen

EU-Strassen-Nr.

E25 E35

Projektbezeichnung / ASTRA-Projekt-Nr. / Projekt-Phase

EP VZ Augst - AS Eptingen

990001

MASSNAHMENKONZEPT

IO-Name / Plantyp / Planbezeichnung

BAUWERKSSKIZZEN

Unterführungen UNF

1:200

Inventarobjekt-Nr.

Diverse

Bauwerks-Nr.

Unterhaltskilometer

14.100 - 33.700

RBBS

CH:N2 BP140+100 bis BP330+700



Projektverfasser

Ingenieurbüro
Brückenschlag
Rheinstrasse 456
4000 Basel



Plan-Nr.:

990001-31-051

Index:

A

Massstab:

1:200

Format:

A 4

Plan erstellt:

Muh / 02.04.2021

Geprüft:

Hum / 03.04.2021

Plan ergänzt:

Hom / 01.05.2021

Geprüft:

Vop / 01.05.2021

CAD-Dateinamen:

990001-31-051_MK_K_K8.2_Bauwerksskizzen_UNF.dwg

Projektleitung

Bundesamt für Strassen ASTRA
Filiale F3 Zofingen
Brühlstrasse 3, 4800 Zofingen

Geprüft:

FU ASTRA

Bax

01.08.2021

Freigabe:

AC I Ost

Kim

02.08.2021

ASTRA DAW-Nr.:

ASTRA F3 Plantitelblatt V2-2024



Schweizerische Eidgenossenschaft
Confédération suisse
Confederazione Svizzera
Confederaziun svizra

Eidgenössisches Departement für
Umwelt, Verkehr, Energie und Kommunikation UVEK

Bundesamt für Strassen ASTRA

DOSSIER

MK

Nationalstrassen

K

K8.5-2

NS-Nr.

N02

NS-Abschnitts-Nr.

16

Autobahnklasse

1

VZ Augst - VZ Härkingen

EU-Strassen-Nr.

E25 E35

Projektbezeichnung / ASTRA-Projekt-Nr. / Projekt-Phase

EP VZ Augst - AS Eptingen

990001

MASSNAHMENKONZEPT

IO-Name / Plantyp / Planbezeichnung

MASSNAHMENPLAN

SM Milchhof Arisdorf

1:200 / 100 / 50

Inventarobjekt-Nr.

13.02.16.720.90

Bauwerks-Nr.

6.211

Unterhaltskilometer

20.542 - 20.612

RBBS

CH:N2 BP200+542 bis BP200+612



Projektverfasser

Ingenieurbüro
Brückenschlag
Rheinstrasse 456
4000 Basel



Plan-Nr.:

990001-31-042

Index:

A

Massstab:

1:200 / 100 / 50

Format:

160 x 89

Plan erstellt:

Muh / 02.04.2021

Geprüft:

Hum / 03.04.2021

Plan ergänzt:

Hom / 01.05.2021

Geprüft:

Vop / 01.05.2021

CAD-Dateinamen:

990001-31-042_MK_K_K8.5-2_Massnahmenplan_SM_Milchhof.dwg

Projektleitung

Bundesamt für Strassen ASTRA
Filiale F3 Zofingen
Brühlstrasse 3, 4800 Zofingen

ASTRA F3 Plantitelblatt V2-2024

Geprüft:

FU ASTRA

Bax

01.08.2021

Freigabe:

AC I Ost

Kim

02.08.2021

ASTRA DAW-Nr.:



Schweizerische Eidgenossenschaft
Confédération suisse
Confederazione Svizzera
Confederaziun svizra

Eidgenössisches Departement für
Umwelt, Verkehr, Energie und Kommunikation UVEK

Bundesamt für Strassen ASTRA

DOSSIER

MK

Nationalstrassen

T / G

2

NS-Nr.

N02

NS-Abschnitts-Nr.

16

Autobahnklasse

1

VZ Augst - VZ Härkingen

EU-Strassen-Nr.

E25 E35

Projektbezeichnung / ASTRA-Projekt-Nr. / Projekt-Phase

EP VZ Augst - AS Eptingen

990001

MASSNAHMENKONZEPT

IO-Name / Plantyp / Planbezeichnung

BAUWERKSSKIZZEN

Steinschlagschutzbauten SSSB

1:200

Inventarobjekt-Nr.

Diverse

Bauwerks-Nr.

Unterhaltskilometer

14.100 - 33.700

RBBS

CH:N2 BP140+100 bis BP330+700



Projektverfasser

Ingenieurbüro
Brückenschlag
Rheinstrasse 456
4000 Basel



Plan-Nr.:

990001-31-612

Index:

A

Massstab:

1:200

Format:

A 4

Plan erstellt:

Muh / 02.04.2021

Geprüft:

Hum / 03.04.2021

Plan ergänzt:

Hom / 01.05.2021

Geprüft:

Vop / 01.05.2021

CAD-Dateinamen:

990001-31-612_MK_TG_2_Schadenplan_Bauwerksskizzen_SSSB.dwg

Projektleitung

Bundesamt für Strassen ASTRA
Filiale F3 Zofingen
Brühlstrasse 3, 4800 Zofingen

Geprüft:

FU ASTRA

Bax

01.08.2021

Freigabe:

AC I Ost

Kim

02.08.2021

ASTRA DAW-Nr.:

ASTRA F3 Plantitelblatt V2-2024



Schweizerische Eidgenossenschaft
Confédération suisse
Confederazione Svizzera
Confederaziun svizra

Eidgenössisches Departement für
Umwelt, Verkehr, Energie und Kommunikation UVEK

Bundesamt für Strassen ASTRA

DOSSIER

MK

Nationalstrassen

T / G

12-1

NS-Nr.

N02

NS-Abschnitts-Nr.

16

Autobahnklasse

1

VZ Augst - VZ Härkingen

EU-Strassen-Nr.

E25 E35

Projektbezeichnung / ASTRA-Projekt-Nr. / Projekt-Phase

EP VZ Augst - AS Eptingen

990001

MASSNAHMENKONZEPT

IO-Name / Plantyp / Planbezeichnung

SCHADENPLAN

Tunnel TB Diegten

1:200 / 100

Inventarobjekt-Nr.

13.02.16.520.10

Bauwerks-Nr.

4.501

Unterhaltskilometer

29.055 - 29.955

RBBS

CH:N2 BP290+055 bis BP290+955



Projektverfasser

Ingenieurbüro
Brückenschlag
Rheinstrasse 456
4000 Basel



Ingenieurbüro
BRÜCKENSCHLAG - 4000 Basel

Plan-Nr.:

990001-31-511

Index:

A

Massstab:

1:200 / 100

Format:

160 x 89

Plan erstellt:

Muh / 02.04.2021

Geprüft:

Hum / 03.04.2021

Plan ergänzt:

Hom / 01.05.2021

Geprüft:

Vop / 01.05.2021

CAD-Dateinamen:

990001-31-511_MK_TG_12-1_Schadenplan_TUN_Diegte.dwg

Projektleitung

Bundesamt für Strassen ASTRA
Filiale F3 Zofingen
Brühlstrasse 3, 4800 Zofingen

Geprüft:

FU ASTRA

Bax

01.08.2021

Freigabe:

AC I Ost

Kim

02.08.2021

ASTRA DAW-Nr.:

ASTRA F3 Plantitelblatt V2-2024



Schweizerische Eidgenossenschaft
Confédération suisse
Confederazione Svizzera
Confederaziun svizra

Eidgenössisches Departement für
Umwelt, Verkehr, Energie und Kommunikation UVEK

Bundesamt für Strassen ASTRA

DOSSIER

MP

Nationalstrassen

T / U

50.1

NS-Nr.

N02

NS-Abschnitts-Nr.

16

Autobahnklasse

1

VZ Augst - VZ Härkingen

EU-Strassen-Nr.

E25 E35

Projektbezeichnung / ASTRA-Projekt-Nr. / Projekt-Phase

EP VZ Augst - AS Eptingen

990001

MASSNAHMENPROJEKT

IO-Name / Plantyp / Planbezeichnung

Trasse / Umwelt

TRA N02.16 VZ Augst - AS Sissach

SITUATION FZRS

km 14.100- 16.200

1:500

Inventarobjekt-Nr.

13.02.16.311.01

Bauwerks-Nr.

Unterhaltskilometer

14.100 - 23.329

RBBS

CH:N2 BP140+100 bis BP230+329



Projektverfasser

Ingenieurbüro
Brückenschlag
Rheinstrasse 456
4000 Basel



Plan-Nr.:

990001-32-221

Index:

A

Massstab:

1:500

Format:

120 x 60

Plan erstellt:

Muh / 02.04.2021

Geprüft:

Hum / 03.04.2021

Plan ergänzt:

Hom / 01.05.2021

Geprüft:

Vop / 01.05.2021

CAD-Dateinamen:

990001-32-221_MP_TU_50_1_TRA_N02_16_Situation_FZRS_14.100-16.200.dwg

Projektleitung

Bundesamt für Strassen ASTRA
Filiale F3 Zofingen
Brühlstrasse 3, 4800 Zofingen

Geprüft:

PL ASTRA

Pir

01.08.2021

Freigabe:

FU ASTRA

Bax

02.08.2021

ASTRA DAW-Nr.:

ASTRA F3 Plantitelblatt V2-2024



Schweizerische Eidgenossenschaft
Confédération suisse
Confederazione Svizzera
Confederaziun svizra

Eidgenössisches Departement für
Umwelt, Verkehr, Energie und Kommunikation UVEK

Bundesamt für Strassen ASTRA

DOSSIER

MP

Nationalstrassen

K

K8.4

NS-Nr.

N02

NS-Abschnitts-Nr.

16

Autobahnklasse

1

VZ Augst - VZ Härkingen

EU-Strassen-Nr.

E25 E35

Projektbezeichnung / ASTRA-Projekt-Nr. / Projekt-Phase

EP VZ Augst - AS Eptingen

990001

MASSNAHMENPROJEKT

IO-Name / Plantyp / Planbezeichnung

Kunstbauten

UEF Chrüz Arisdorf

MASSNAHMENPLAN

1:200 / 1:100 / 1:50

Inventarobjekt-Nr.

13.02.16.420.01

Bauwerks-Nr.

1.658

Unterhaltskilometer

18.394

RBBS

CH:N2 BP180+394



Projektverfasser

Ingenieurbüro
Brückenschlag
Rheinstrasse 456
4000 Basel



Plan-Nr.:

990001-32-042

Index:

A

Massstab:

1:200 / 100 / 50

Format:

120 x 60

Plan erstellt:

Muh / 02.04.2021

Geprüft:

Hum / 03.04.2021

Plan ergänzt:

Hom / 01.05.2021

Geprüft:

Vop / 01.05.2021

CAD-Dateinamen:

990001-32-042_MP_K_K8_4_UEF_Chruetz_Massnahmenplan.dwg

Projektleitung

Bundesamt für Strassen ASTRA
Filiale F3 Zofingen
Brühlstrasse 3, 4800 Zofingen

Geprüft:

PL ASTRA

Pir

01.08.2021

Freigabe:

FU ASTRA

Bax

02.08.2021

ASTRA DAW-Nr.:

ASTRA F3 Plantitelblatt V2-2024



Schweizerische Eidgenossenschaft
Confédération suisse
Confederazione Svizzera
Confederaziun svizra

Eidgenössisches Departement für
Umwelt, Verkehr, Energie und Kommunikation UVEK

Bundesamt für Strassen ASTRA

DOSSIER

MP

Nationalstrassen

T / G

12

NS-Nr.

N02

NS-Abschnitts-Nr.

16

Autobahnklasse

1

VZ Augst - VZ Härkingen

EU-Strassen-Nr.

E25 E35

Projektbezeichnung / ASTRA-Projekt-Nr. / Projekt-Phase

EP VZ Augst - AS Eptingen

990001

MASSNAHMENPROJEKT

IO-Name / Plantyp / Planbezeichnung

Tunnel / Geotechnik

Tunnel TB Diegten

ÜBERSICHTSPLAN DES BETROFFENEN OBJEKTS

1:2000

Inventarobjekt-Nr.

13.02.16.520.10

Bauwerks-Nr.

4.501

Unterhaltskilometer

29.055 - 29.955

RBBS

CH:N2 BP290+055 bis BP290+955



Projektverfasser

Ingenieurbüro
Brückenschlag
Rheinstrasse 456
4000 Basel



Plan-Nr.:

990001-32-512

Index:

A

Massstab:

1:2000

Format:

180 x 60

Plan erstellt:

Muh / 02.04.2021

Geprüft:

Hum / 03.04.2021

Plan ergänzt:

Hom / 01.05.2021

Geprüft:

Vop / 01.05.2021

CAD-Dateinamen:

990001-32-512_MP_TG_12_TUN_Diegten_Uebersichtsplan.dwg

Projektleitung

Bundesamt für Strassen ASTRA
Filiale F3 Zofingen
Brühlstrasse 3, 4800 Zofingen

Geprüft:

PL ASTRA

Pir

01.08.2021

Freigabe:

FU ASTRA

Bax

02.08.2021

ASTRA DAW-Nr.:

ASTRA F3 Plantitelblatt V2-2024



Schweizerische Eidgenossenschaft
Confédération suisse
Confederazione Svizzera
Confederaziun svizra

Eidgenössisches Departement für
Umwelt, Verkehr, Energie und Kommunikation UVEK

Bundesamt für Strassen ASTRA

Nationalstrassen

NS-Nr.

N02

NS-Abschnitts-Nr.

16

Autobahnklasse

1

VZ Augst - VZ Härkingen

EU-Strassen-Nr.

E25 E35

Projektbezeichnung / ASTRA-Projekt-Nr. / Projekt-Phase

EP VZ Augst - AS Eptingen

990001

BAUAUSFÜHRUNG

IO-Name / Plantyp / Planbezeichnung

Projekt-Inventarobjektplan

Teil 1

km 14.100 - 20.500

1:5000

Inventarobjekt-Nr.

Diverse

Bauwerks-Nr.

Unterhaltskilometer

14.100 - 20.500

RBBS

CH:N2 BP140+100 bis BP 200+500



Projektverfasser Ingenieurbüro Brückenschlag Rheinstrasse 456 4000 Basel 		Plan-Nr.:	990001-52-555		Index:	A
		Massstab:	1:5000	Format:	160 x 89	
		Plan erstellt:	Muh / 22.02.2022	Geprüft:	Hum / 23.02.2022	
		Plan ergänzt:	Hom / 28.02.2022	Geprüft:	Vop / 29.02.2022	
		CAD-Dateinamen:	990001-52-155_Projekt-Inventarobjektplan_Teil01.dwg			
Projektleitung Bundesamt für Strassen ASTRA Filiale F3 Zofingen Brühlstrasse 3, 4800 Zofingen ASTRA F3 Plantitelblatt V2-2024	Geprüft:					
	Freigabe:					
	ASTRA DAW-Nr.:					



Schweizerische Eidgenossenschaft
Confédération suisse
Confederazione Svizzera
Confederaziun svizra

Eidgenössisches Departement für
Umwelt, Verkehr, Energie und Kommunikation UVEK

Bundesamt für Strassen ASTRA

Nationalstrassen

NS-Nr.

N02

NS-Abschnitts-Nr.

16

Autobahnklasse

1

VZ Augst - VZ Härkingen

EU-Strassen-Nr.

E25 E35

Projektbezeichnung / ASTRA-Projekt-Nr. / Projekt-Phase

EP VZ Augst - AS Eptingen

990001

BAUAUSFÜHRUNG

IO-Name / Plantyp / Planbezeichnung

TRA N02.16 VZ Augst - AS Sissach

BELAGSAUFBAUPLAN

km 15.500 - 18.000

1:500

Inventarobjekt-Nr.

13.02.16.311.01

Bauwerks-Nr.

Unterhaltskilometer

14.100 - 23.329

RBBS

CH:N2 BP140+100 bis BP230+329



Projektverfasser Ingenieurbüro Brückenschlag Rheinstrasse 456 4000 Basel 		Plan-Nr.:	990001-52-188		Index:	A
		Massstab:	1:500	Format:	160 x 89	
		Plan erstellt:	Muh / 22.02.2022	Geprüft:	Hum / 23.02.2022	
		Plan ergänzt:	Hom / 28.02.2022	Geprüft:	Vop / 29.02.2022	
		CAD-Dateinamen:	990001-52-188_TRA_N02_16_Belagseinbauplan_14.100-18.000.dwg			
Projektleitung Bundesamt für Strassen ASTRA Filiale F3 Zofingen Brühlstrasse 3, 4800 Zofingen ASTRA F3 Plantitelblatt V2-2024		Geprüft:				
		Freigabe:				
		ASTRA DAW-Nr.:				



Schweizerische Eidgenossenschaft
Confédération suisse
Confederazione Svizzera
Confederaziun svizra

Eidgenössisches Departement für
Umwelt, Verkehr, Energie und Kommunikation UVEK

Bundesamt für Strassen ASTRA

Nationalstrassen

NS-Nr.

N02

NS-Abschnitts-Nr.

16

Autobahnklasse

1

VZ Augst - VZ Härkingen

EU-Strassen-Nr.

E25 E35

Projektbezeichnung / ASTRA-Projekt-Nr. / Projekt-Phase

EP VZ Augst - AS Eptingen

990001

BAUAUSFÜHRUNG

IO-Name / Plantyp / Planbezeichnung

UEF Chrüz Arisdorf

BEWEHRUNGSPLAN

Fundamente + Wände

1:50 / 1:20

Inventarobjekt-Nr.

13.02.16.420.01

Bauwerks-Nr.


1.658

Unterhaltskilometer

18.394

RBBS

CH:N2 BP180+394

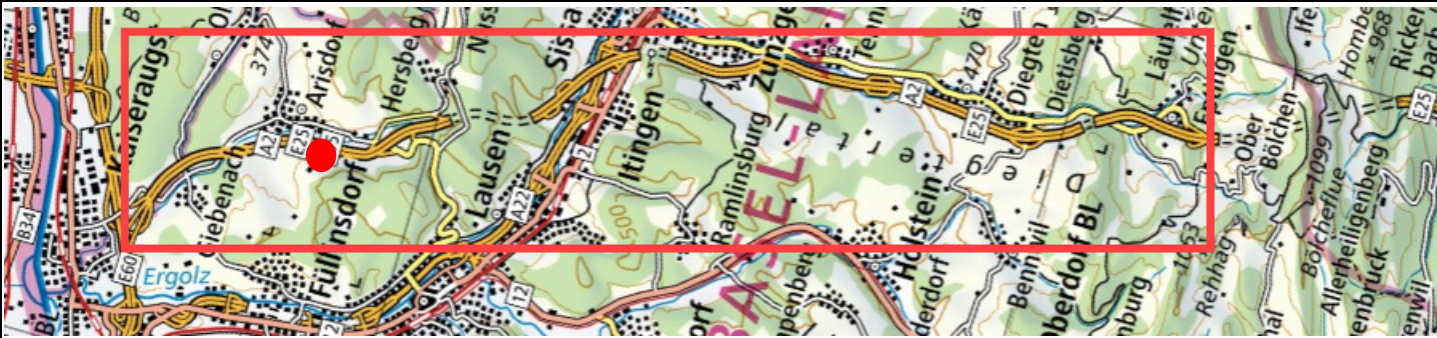

Projektverfasser Ingenieurbüro Brückenschlag Rheinstrasse 456 4000 Basel 		Plan-Nr.:	990001-52-142		Index:	A	
		Massstab:	1:50 / 20		Format:	160 x 89	
		Plan erstellt:	Muh / 22.02.2022		Geprüft:	Hum / 23.02.2022	
		Plan ergänzt:	Hom / 28.02.2022		Geprüft:	Vop / 29.02.2022	
		CAD-Dateinamen:		990001-52-142_UEF_Chruetz_BWP_Fundament_Waende.dwg			
Projektleitung Bundesamt für Strassen ASTRA Filiale F3 Zofingen Brühlstrasse 3, 4800 Zofingen ASTRA F3 Plantitelblatt V2-2024	Geprüft:						
	Freigabe:						
	ASTRA DAW-Nr.:						



Schweizerische Eidgenossenschaft
Confédération suisse
Confederazione Svizzera
Confederaziun svizra

Eidgenössisches Departement für
Umwelt, Verkehr, Energie und Kommunikation UVEK

Bundesamt für Strassen ASTRA

Nationalstrassen

NS-Nr.

N02

NS-Abschnitts-Nr.

16

Autobahnklasse

1

VZ Augst - VZ Härkingen

EU-Strassen-Nr.

E25 E35

Projektbezeichnung / ASTRA-Projekt-Nr. / Projekt-Phase

EP VZ Augst - AS Eptingen

990001

DOKUMENTE DES AUSGEFÜHRTEN WERKES

IO-Name / Plantyp / Planbezeichnung

UEF Chrüz Arisdorf

BEWEHRUNGSPLAN

Fundamente + Wände

1:50 / 1:20

Inventarobjekt-Nr.

13.02.16.420.01

Bauwerks-Nr.


1.658

Unterhaltskilometer

18.394

RBBS

CH:N2 BP180+394

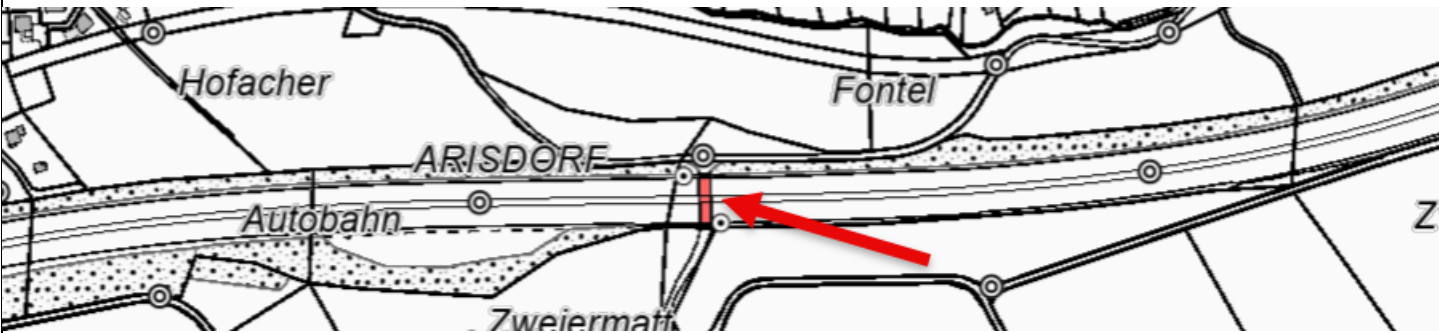

Projektverfasser

Ingenieurbüro
Brückenschlag
Rheinstrasse 456
4000 Basel



Ingenieurbüro
BRÜCKENSCHLAG, 4000 Basel

Plan-Nr.:

990001-53-142

Index:

B

Massstab:

1:50 / 20

Format:

160 x 89

Plan erstellt:

Muh / 22.02.2022

Geprüft:

Hum / 23.02.2022

Plan ergänzt:

Hom / 31.12.2023

Geprüft:

Vop / 31.12.2023

CAD-Dateinamen:

13.02.16.420.01-000142_UEF Chrüz_BWP_Fundamente_Wände_2023.dwg

Projektleitung

Bundesamt für Strassen ASTRA
Filiale F3 Zofingen
Brühlstrasse 3, 4800 Zofingen

Geprüft:

Freigabe:

ASTRA DAW-Nr.:

13.02.16.420.01-000142

ASTRA F3 Plantitelblatt V2-2024