
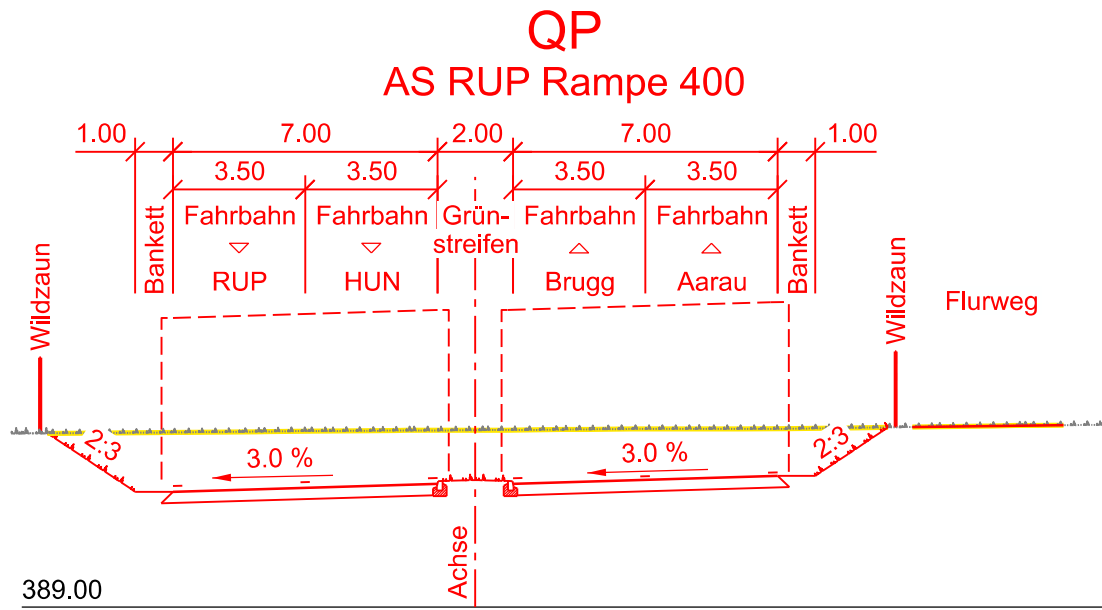


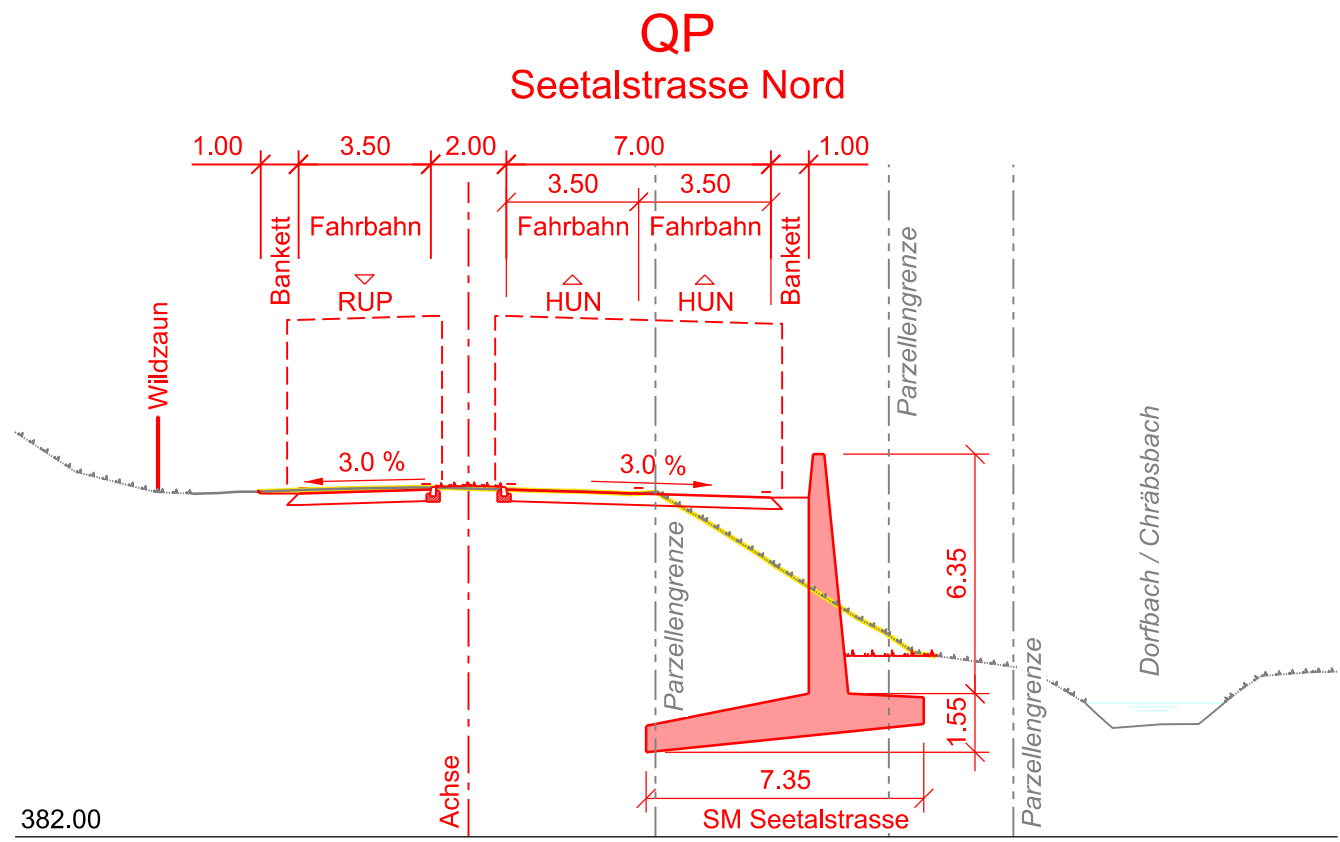


Legende

bestehend


projektiert

- Strassenachse
- Befestigte Oberfläche
- Bankett / Unterbau
- Grünfläche
- Kunstabauten
- Gebäude
- Abbruch / Rückbau
- Parzellengrenze
- Waldgrenze
- Lichttraumprofil
- Wildzaun


QP
AS RUP Rampe 100

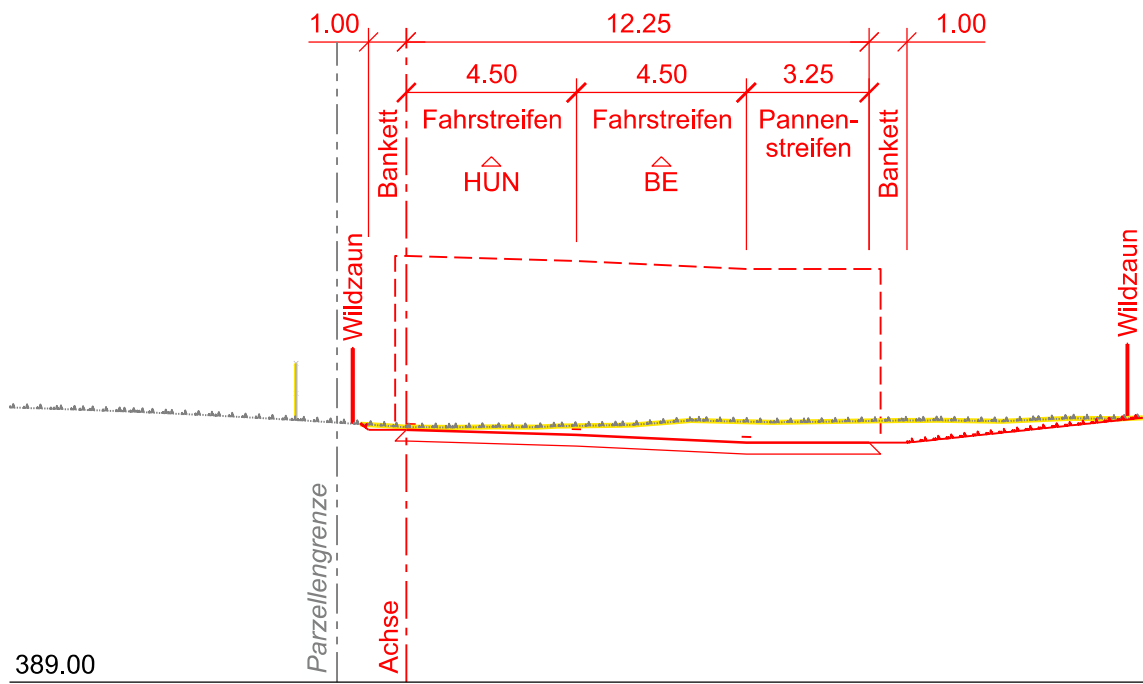


QP
AS AAO Rampe 400

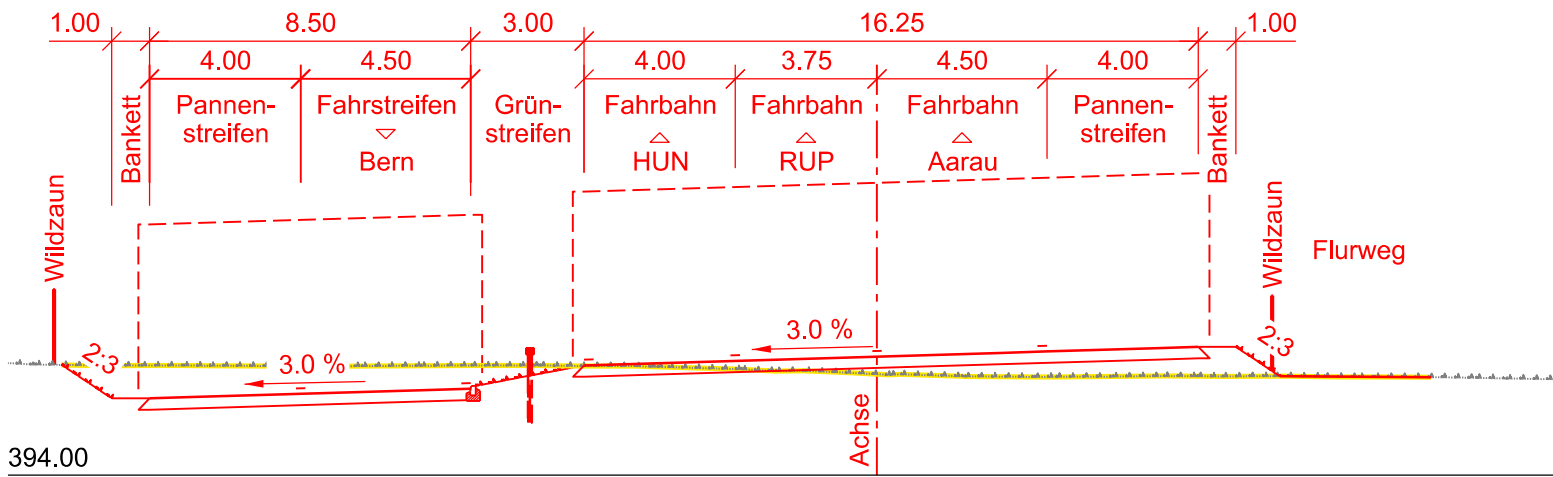


QP
Seetalstrasse Mitte

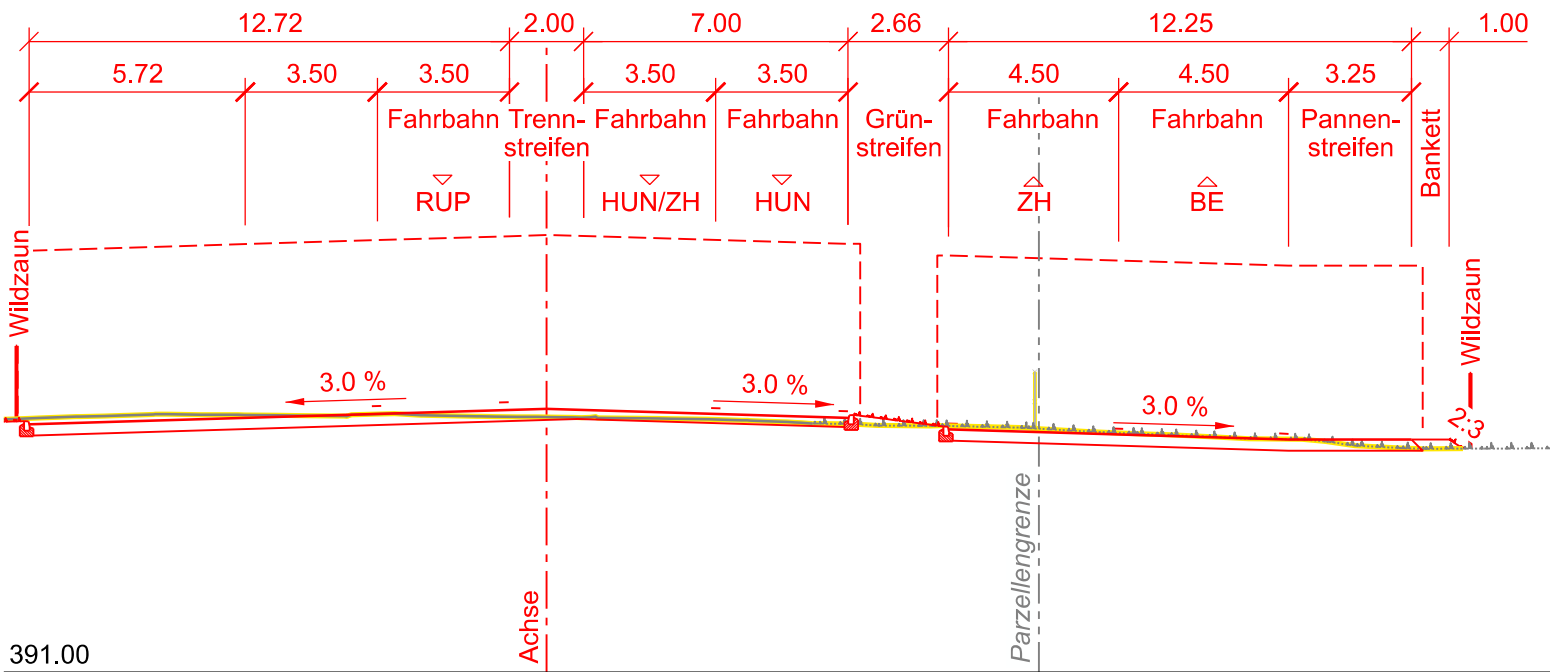


QP
AS AAO Rampe 100

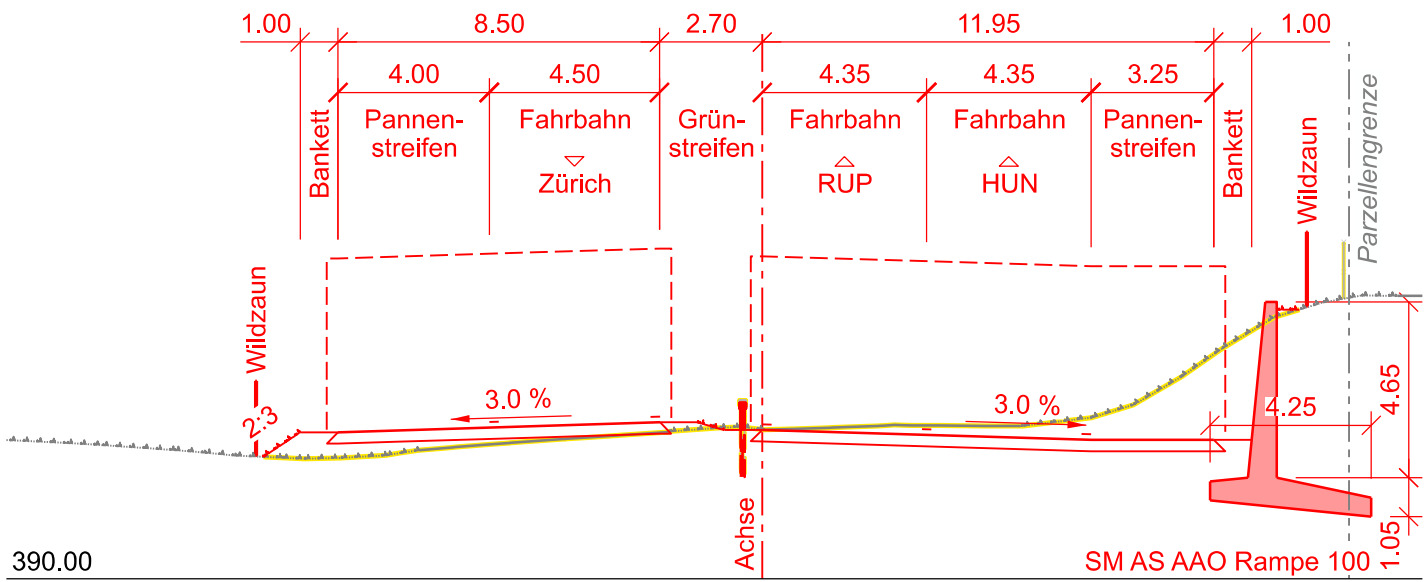

QP
AS AAO Rampe 700

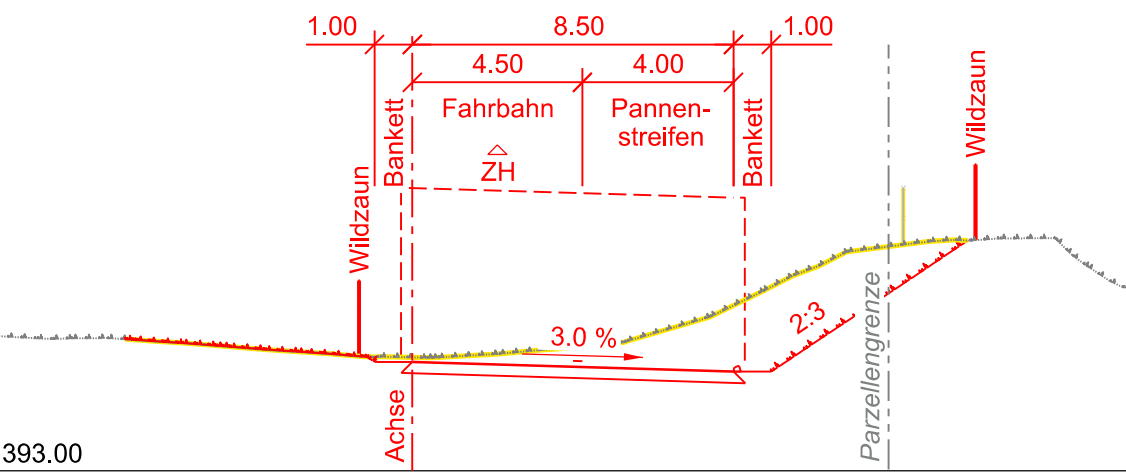

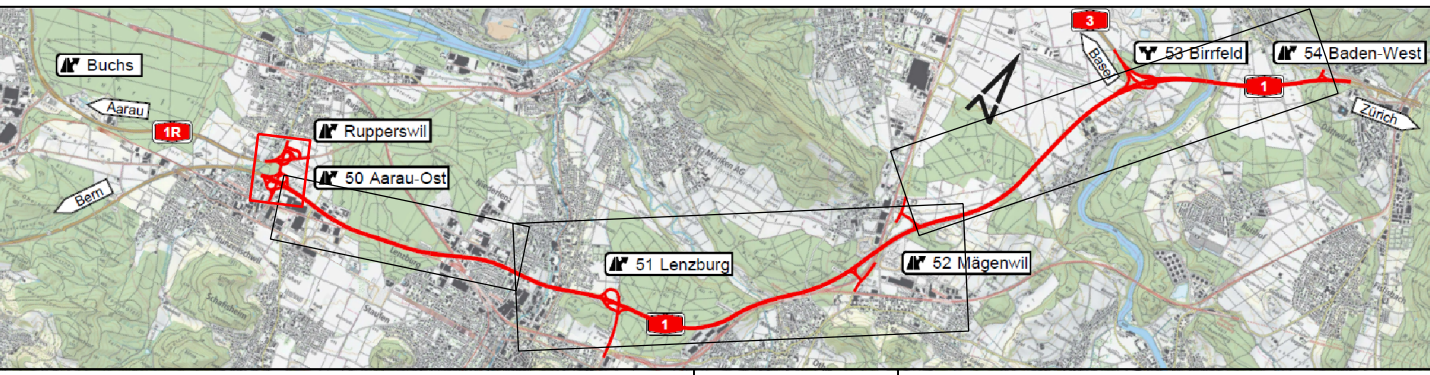	Schweizerische Eidgenossenschaft Confédération suisse Confederazione Svizzera Confederaziun svizra	Eidgenössisches Departement für Umwelt, Verkehr, Energie und Kommunikation UVEK Bundesamt für Strassen ASTRA Filiale Zofingen
Nationalstrassen		Beilage b.8
Strassen-Nr. N01 Unterhaltsabschnitt 32 / 34 Verzweigung Wiggertal - Grenze AG / ZH		
Autobahnklasse 1		
EU-Strassen-Nr. -		
Generelles Projekt Projekt- / Planbezeichnung Aarau Ost - Birrfeld 6 Streifenausbau		
Projekt-Nr. / TDCost-Nr. 160065		
Unterhaltskilometer 79.450 - 94.050		
Projekt-Nr. / TDCost-Nr. N01+0790+450 bis N01+0940+050		
		
Projektverfasser Ingenieurgesellschaft AAO B+S FPREISIGAG INGENIEURE UND PLANER BAUINGENIEURE UND PLANER SIA USIC BÄNZIGER AEGERTER & BOSSHARDT INGENIEURE UND PLANER CAD Name: 20020100001_Plan01.dwg Proj Datum: 05.12.2021 14:00:00 Proj Datum: 05.12.2021 14:00:00		
Plan-Nr. (PV) BS-GP-TU-294		
Plan-Nr. (ASTRA) -		
Format: 45 x 63		
Massstab: 1 : 200		
Erstellt: Spei		
Dat.: 23.12.2021		
Gepr.: Burg		
Plotfile: CAD Name: 20020100001_Plan01.dwg Proj Datum: 05.12.2021 14:00:00		
Geprüft: Kz.: Funktion:		
Eingang ASTRA: Kurzzeichen SGV:		
Freigabe ASTRA: Kurzzeichen:		
Projektleitung: Bundesamt für Strassen Filiale Zofingen Brühlstrasse 3, 4800 Zofingen		