







B - B 1:100

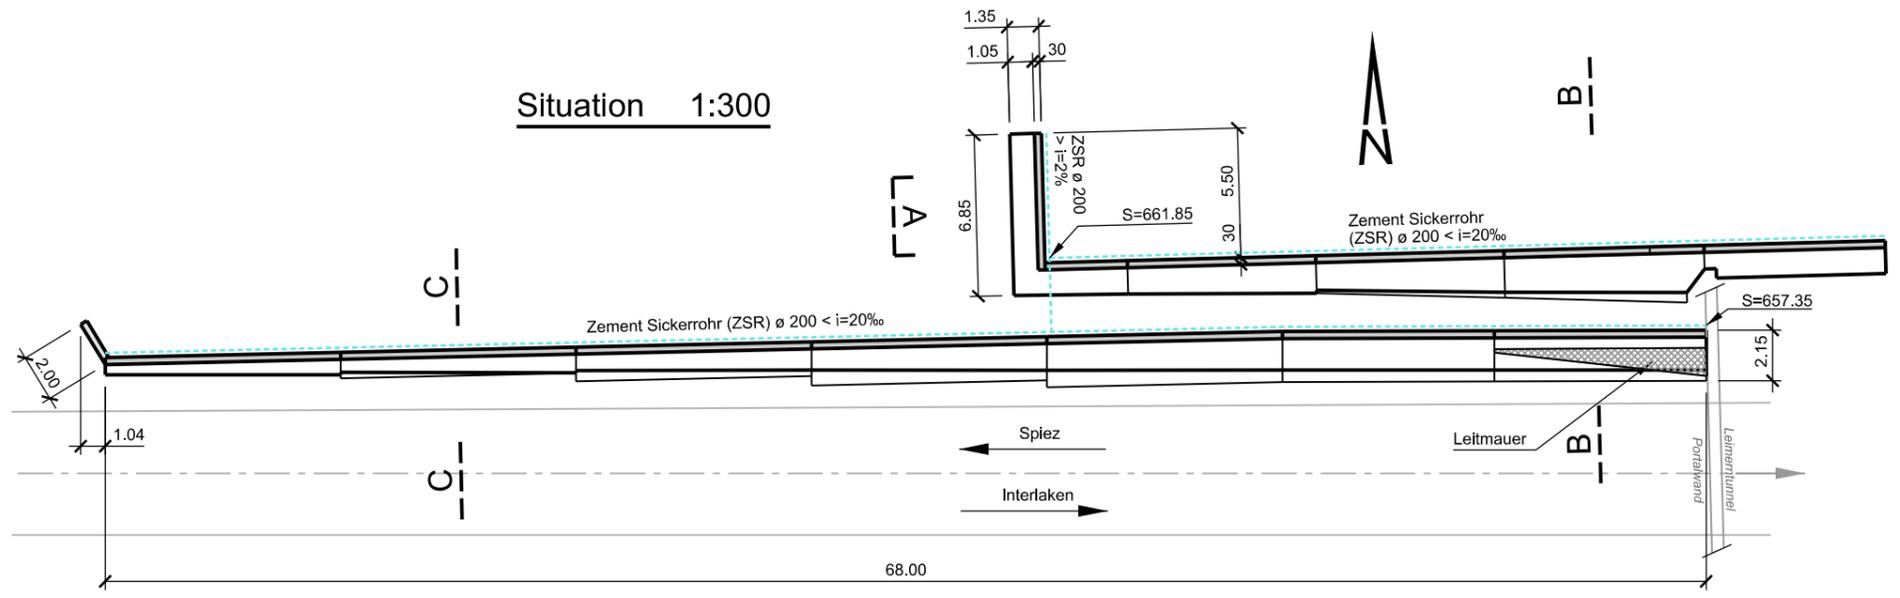

Ansicht Wand oben 1:300

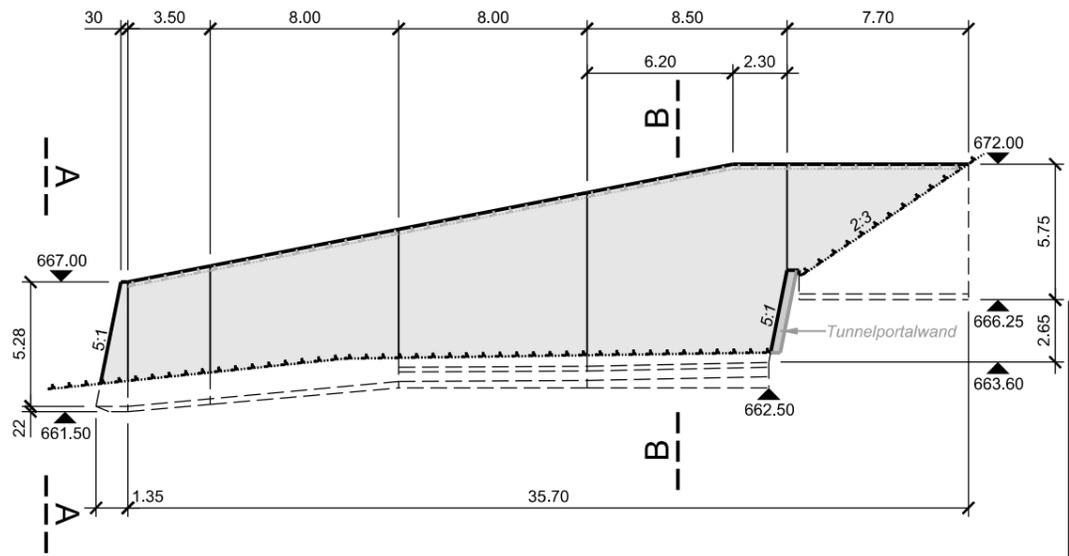

Ansicht Wand unten 1:300

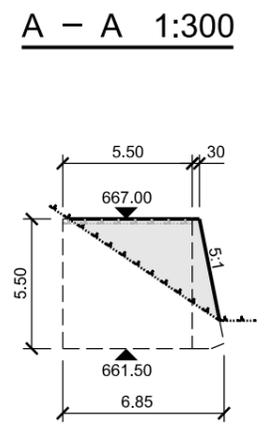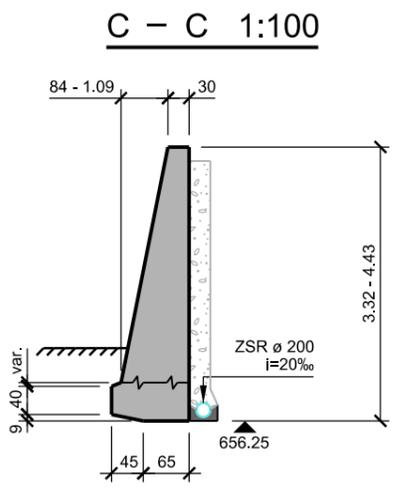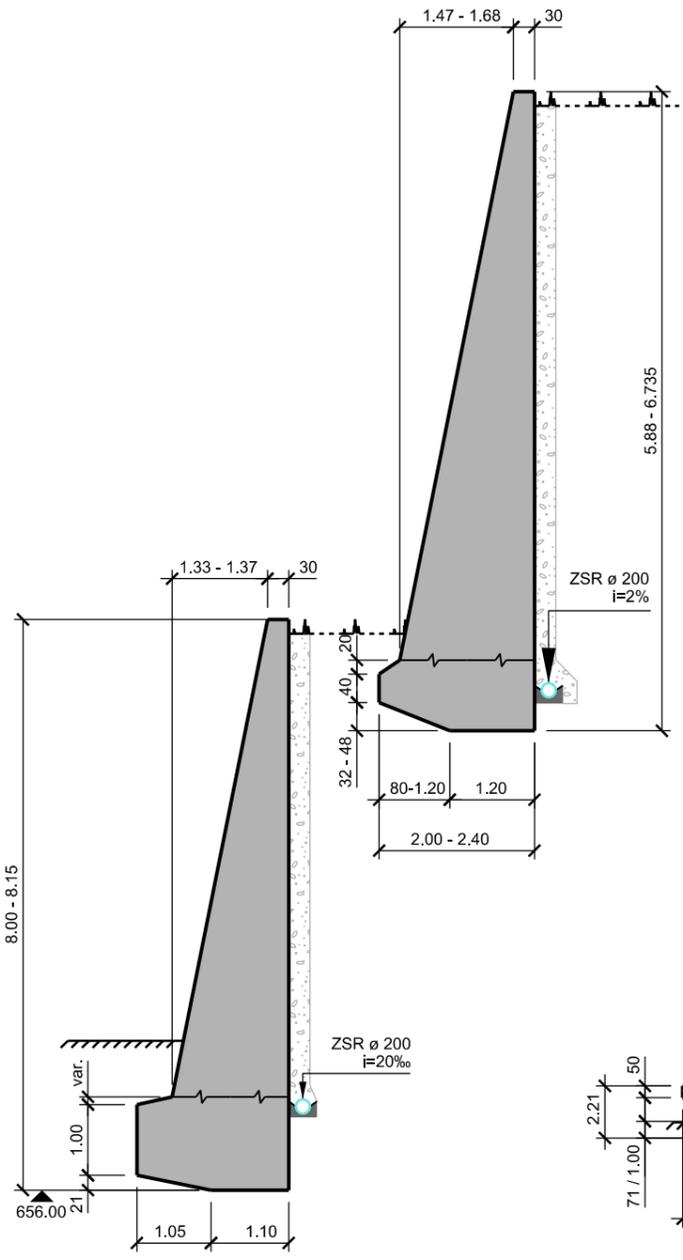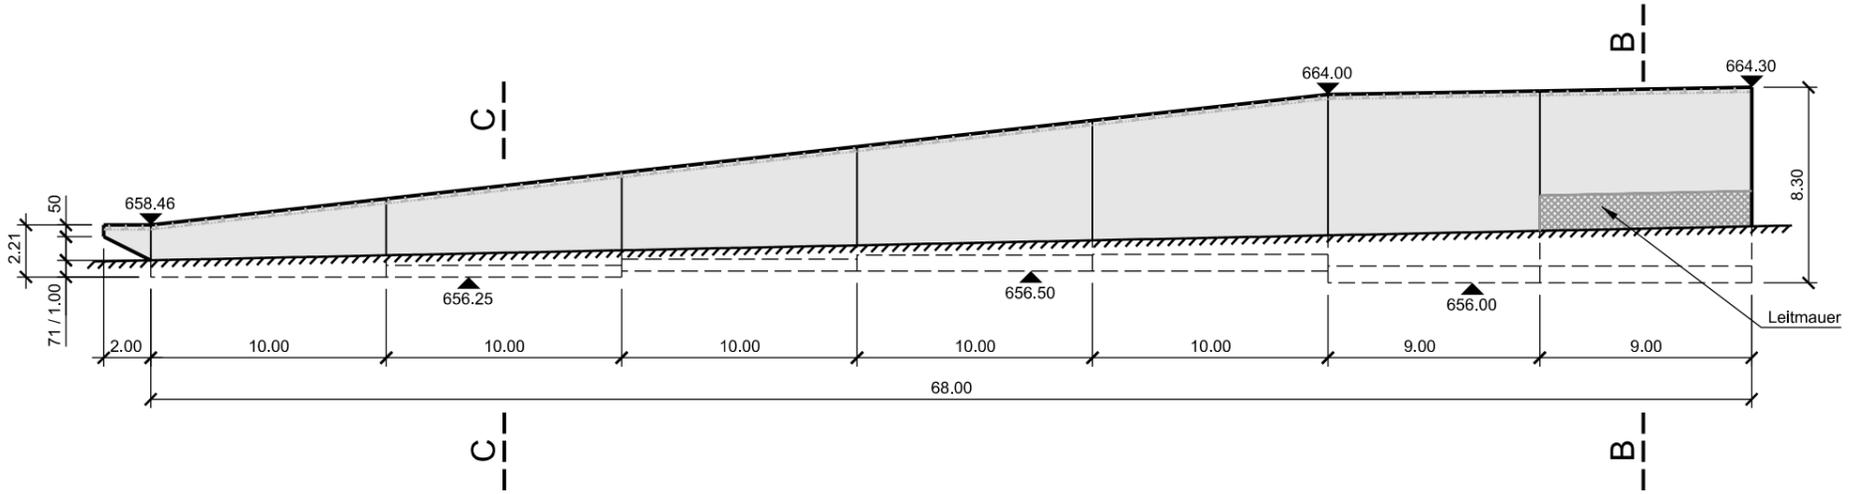

1970: Ausführung Bau PV: Ingenieurbüro Dr. E. Burgdorfer + W. Moor, Bern
 Ingenieurbüro A. Schönholzer, Thun
 Ingenieurbüro R. Häberli, Spiez
 PV = Projektverfasser
 Bauwerksskizze gezeichnet: B+S AG, Ingenieure und Planer, Bern, 11.12.2014

Bauwerks-Nr.	J 106	Bauwerksname	SM Leimerntunnel West BR - SP	Inventarobjekt-Nr. (ab 2015):	02.08.52.724.05	Achse:UH-Abschnitt	N08.52	UH-km	2.770	Kanton	BE	Standort(e)	Spiez	Baujahr	1970
--------------	--------------	--------------	-------------------------------	-------------------------------	-----------------	--------------------	--------	-------	-------	--------	----	-------------	-------	---------	------