

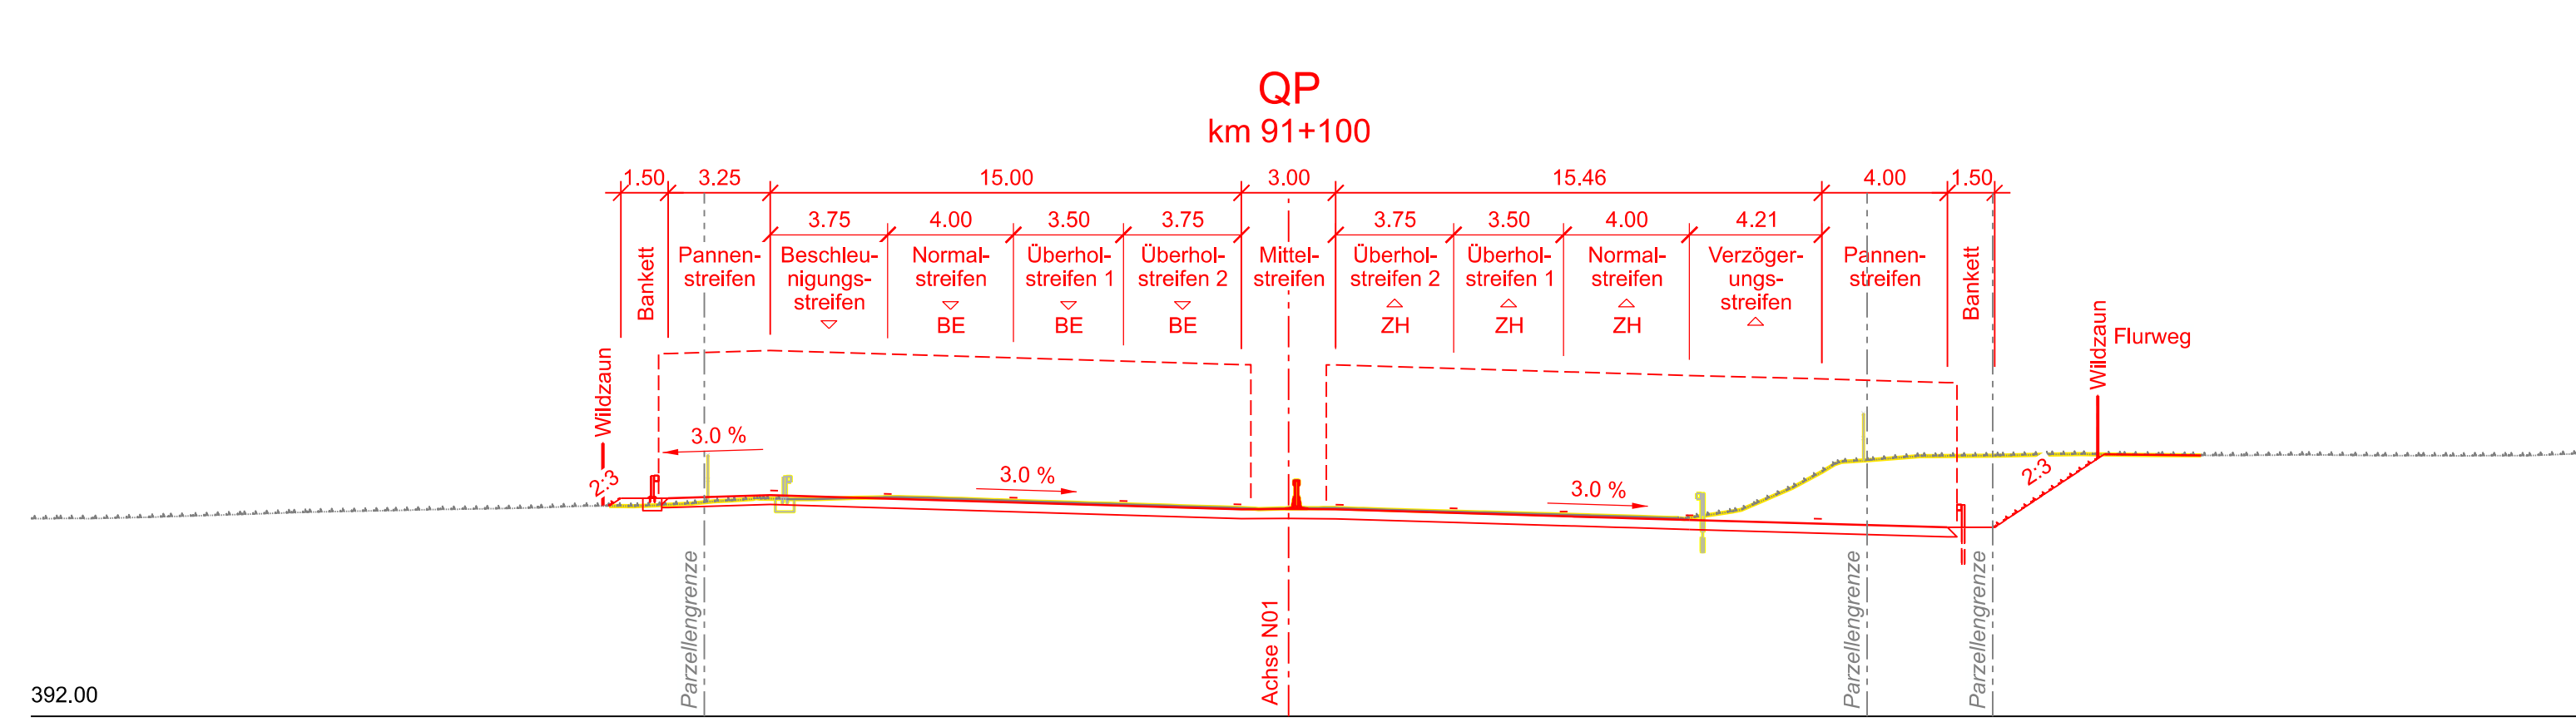
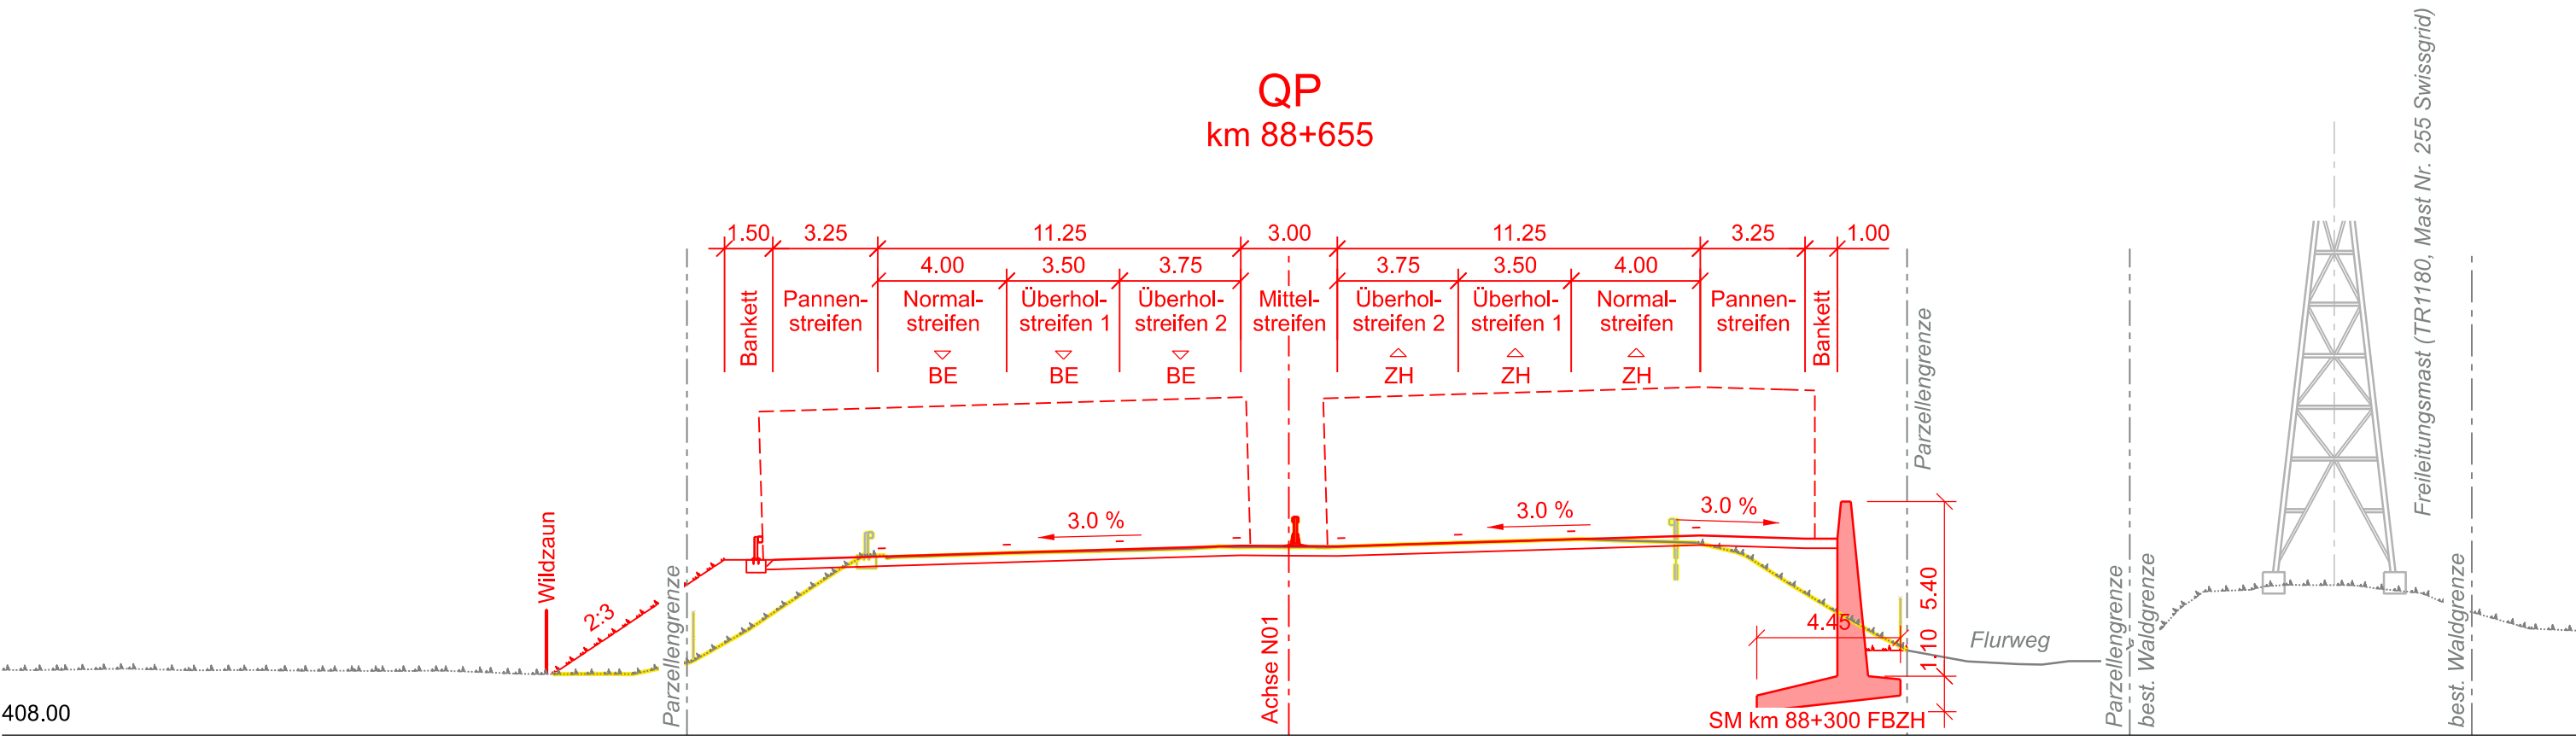
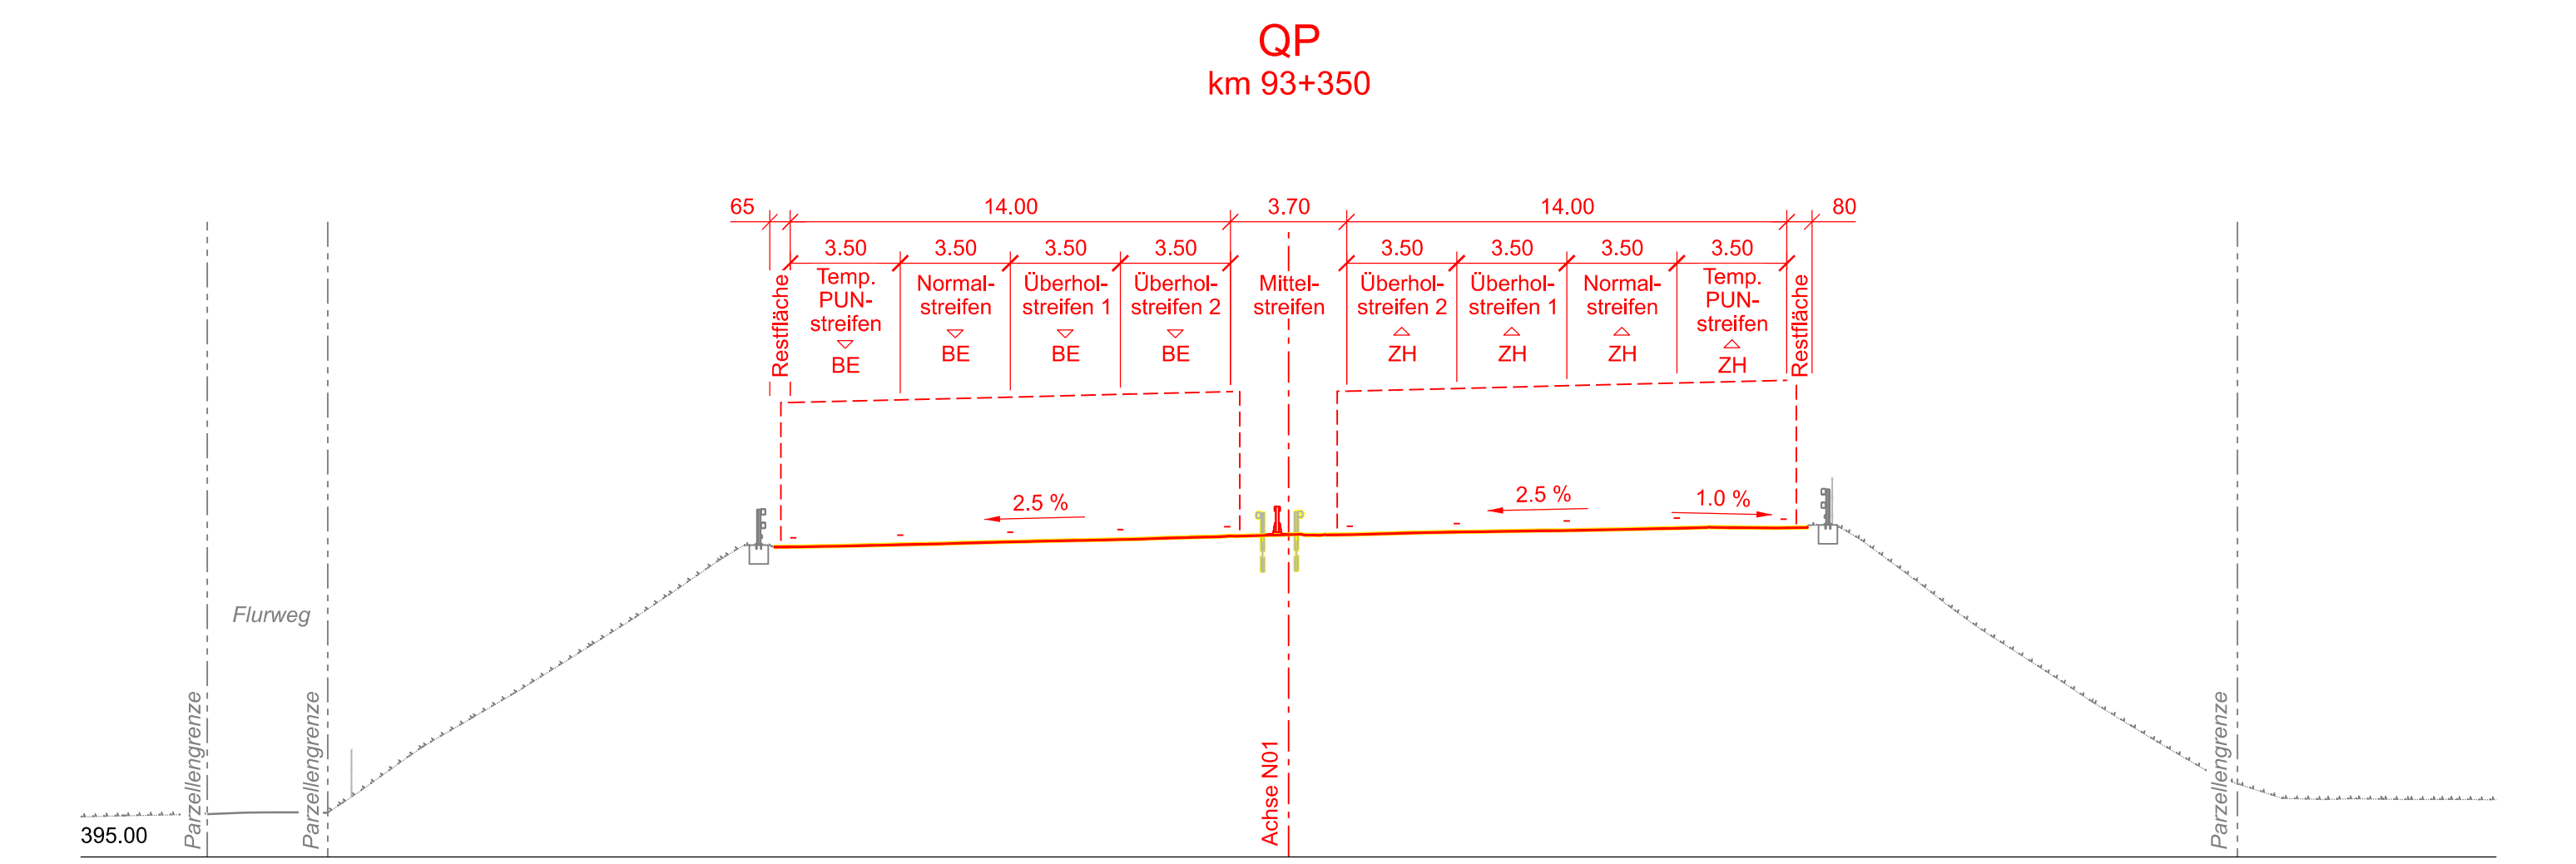
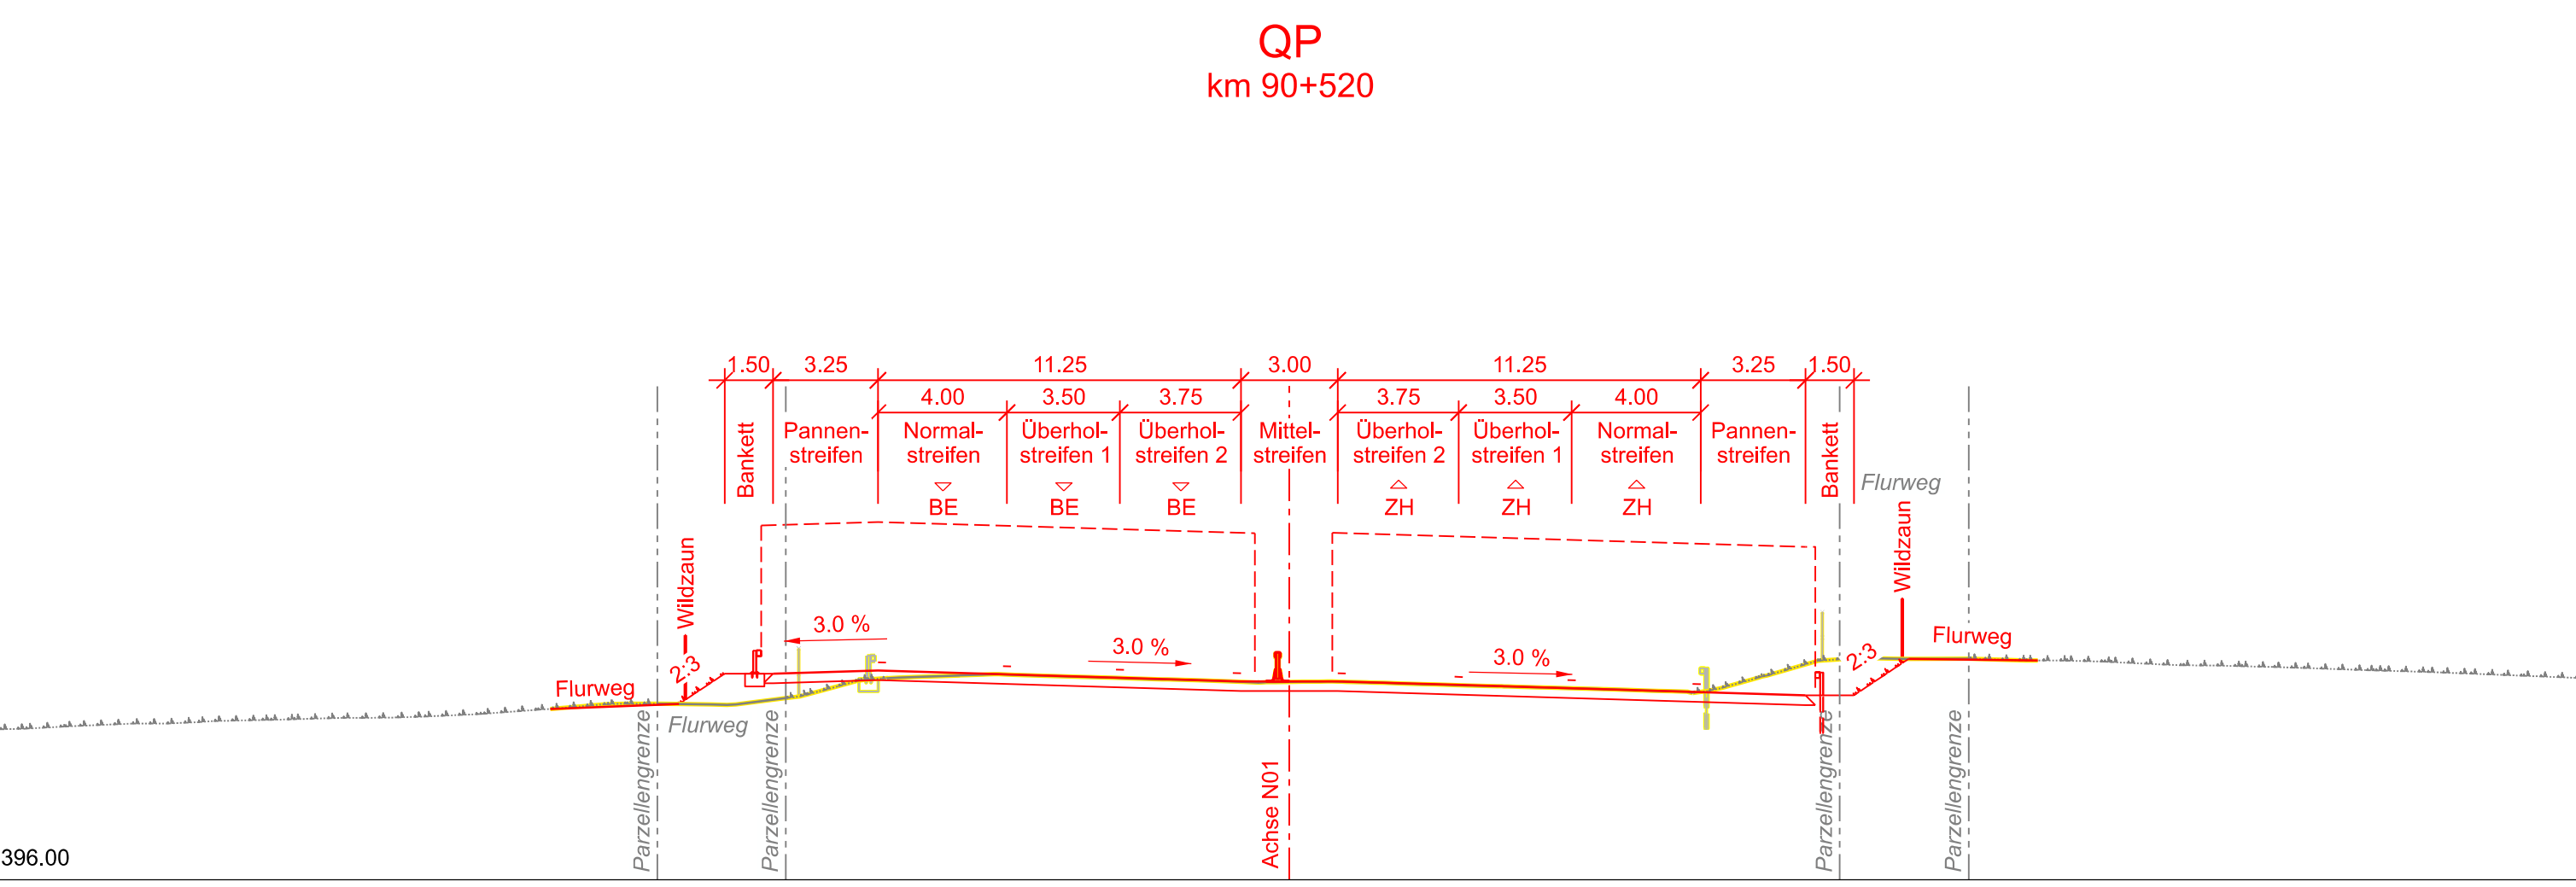


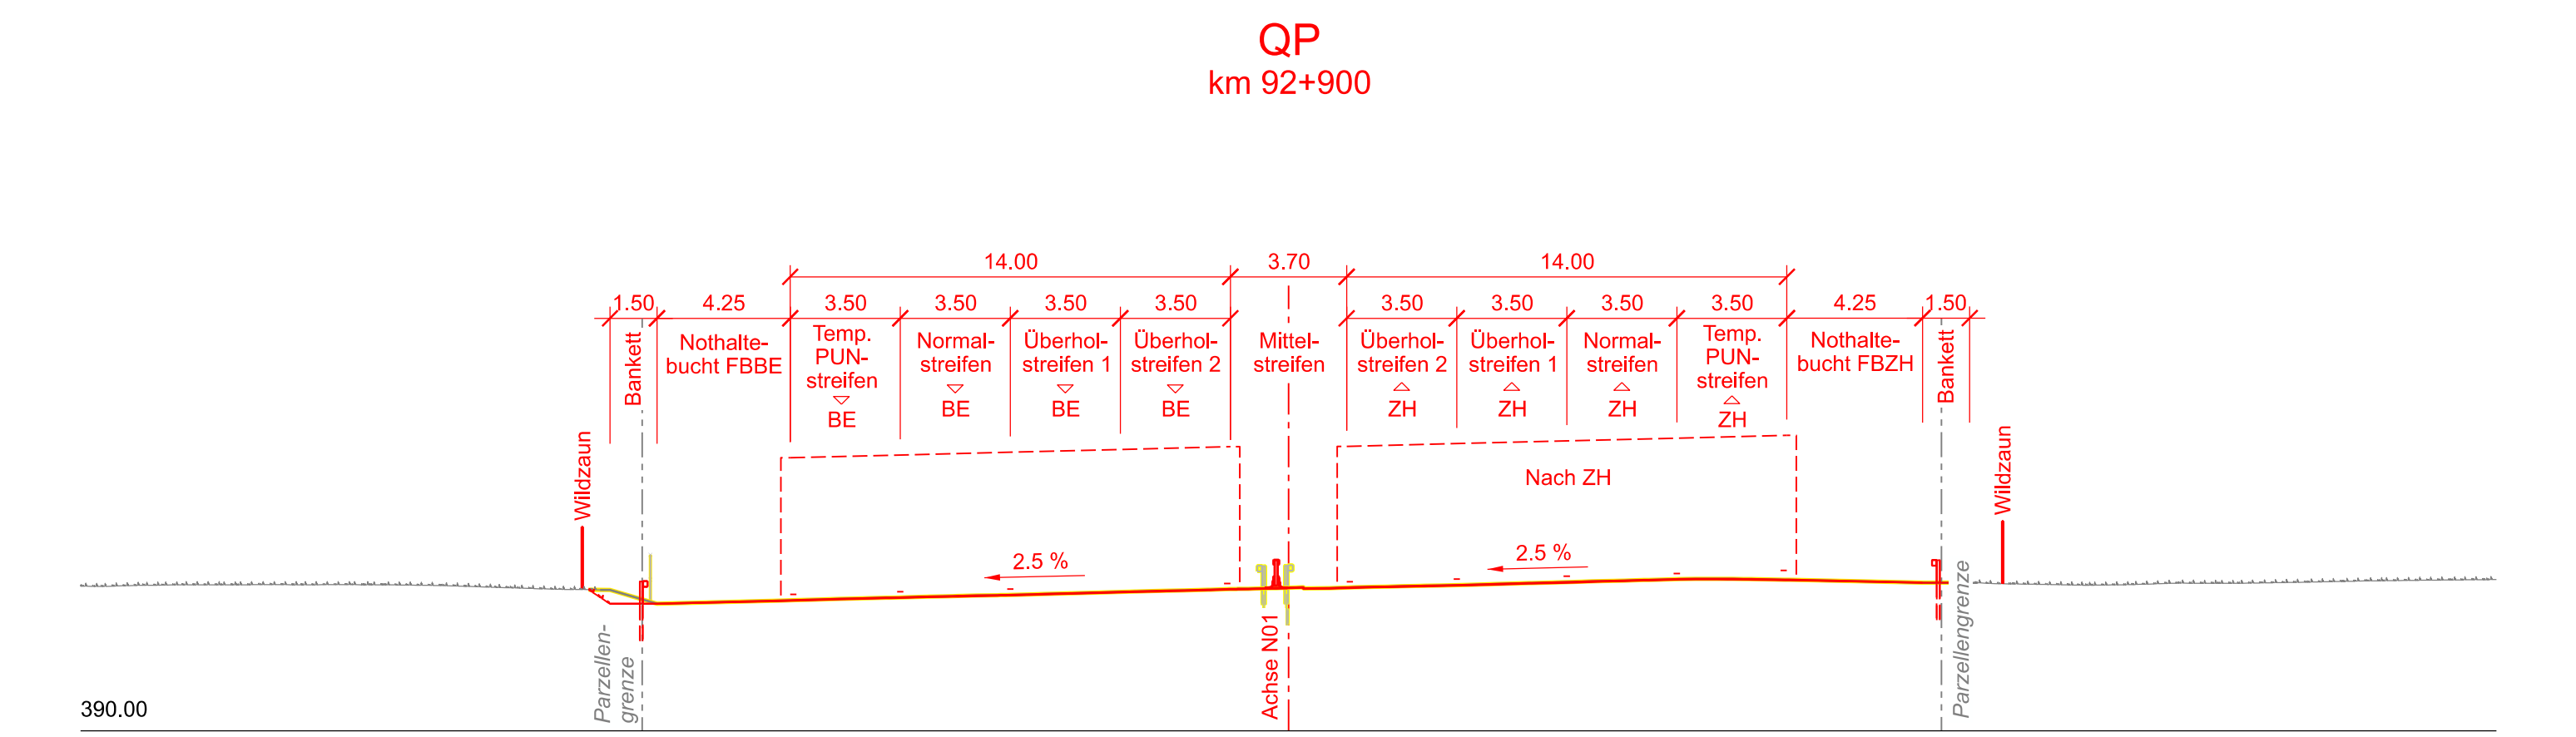

Legende

bestehend projiziert

- Strassenachse
- Befestigte Oberfläche
- Bankett / Unterbau
- Grünfläche
- Kunstabauten
- Gebäude
- Abbruch / Rückbau
- Parzellengrenze
- Waldgrenze
- Lichtraumprofil
- Wildzaun

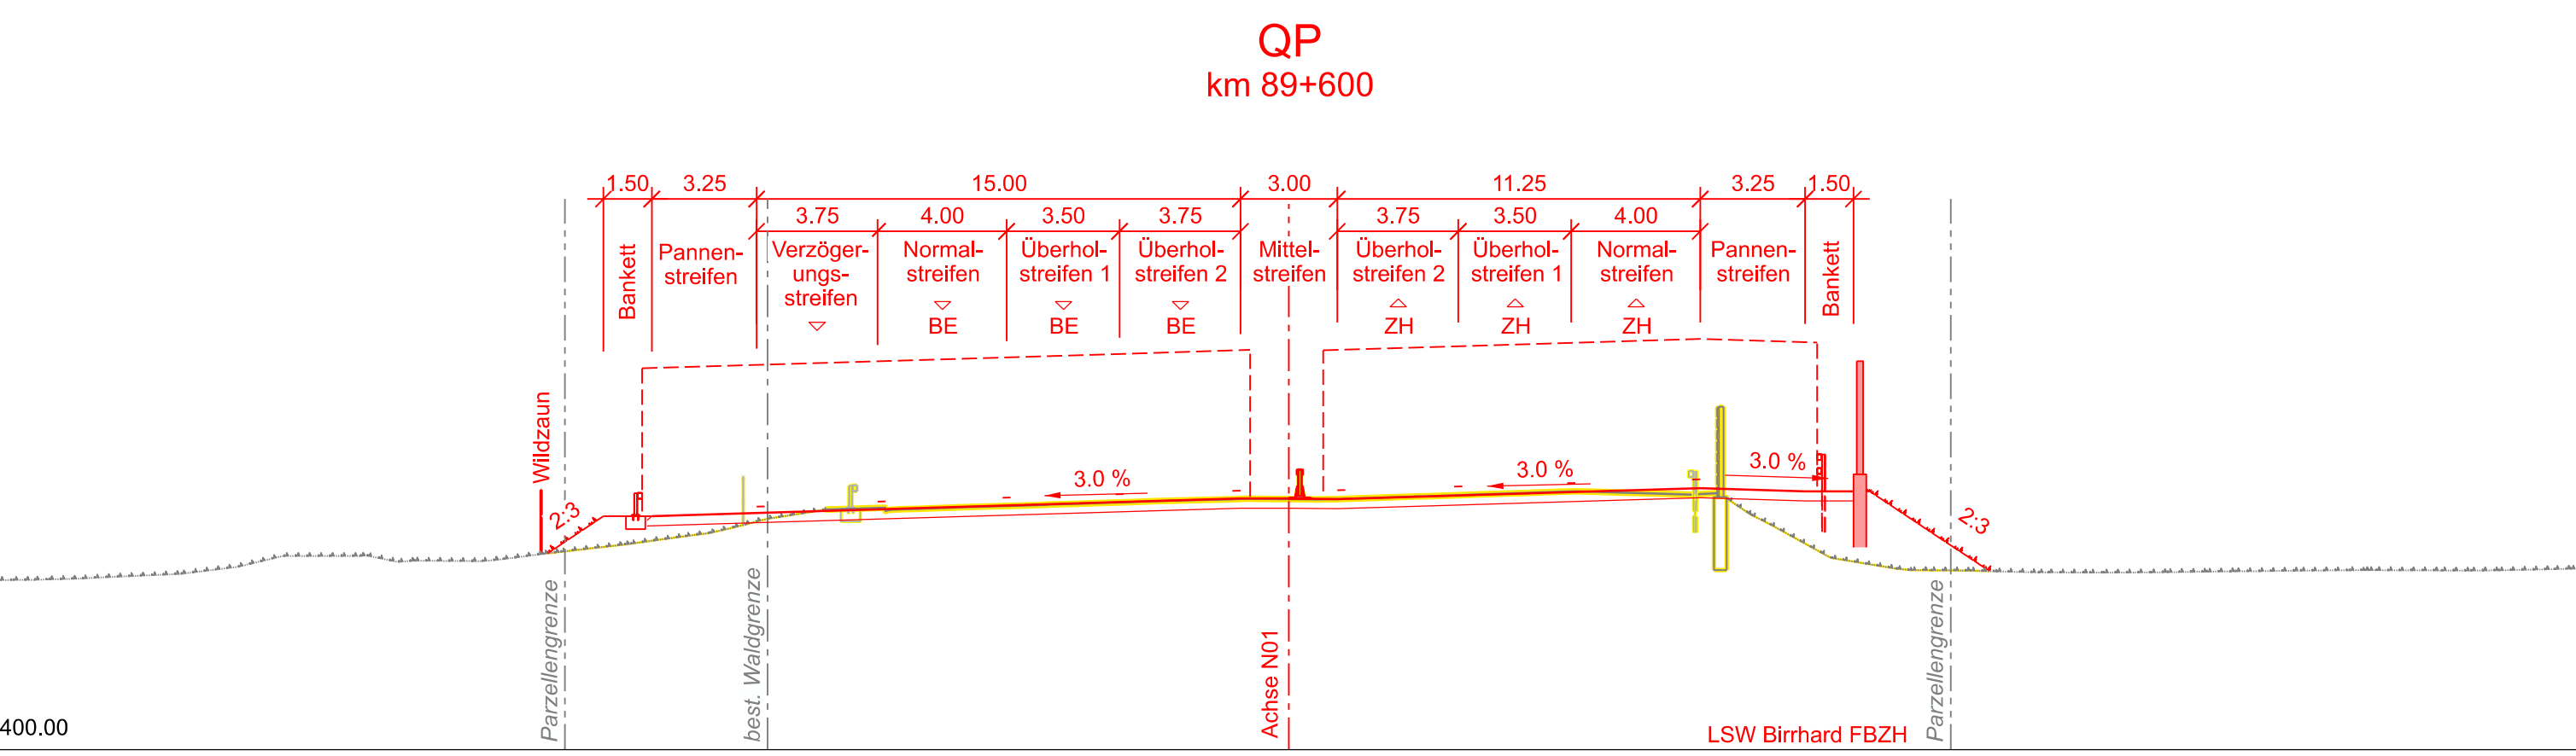

Schweizerische Eidgenossenschaft
Confédération suisse
Confederazione Svizzera
Confederaziun svizra

Eidgenössisches Departement für
Umwelt, Verkehr, Energie und Kommunikation UVEK
Bundesamt für Strassen ASTRA
Filiale Zoltingen

Nationalstrassen
Beilage b.7

Strassen-Nr.
N01
Unterhaltsabschnitt
32 / 34
Verzweigung Wiggertal - Grenze AG / ZH

Autobahnklasse
1

EU-Strassen-Nr.
-

Generelles Projekt
Projekt- / Planbezeichnung
**Aarau Ost - Birrfeld
6 Streifenausbau**

Typische Querprofile km 88.500 - km 94.050
Plan 3

Projektkurzbezeichnung
6S AAO BIR

Inventarobjekt-Nr.
79.450 - 94.050

Unterhaltskilometer
79.450 - 94.050

Projekt-Nr. / TDCost-Nr.
160065

BBBS
N01+0790+450 bis N01+0940+050

Projektverfasser
**Ingenieurgesellschaft AAO
B+S FPREISIGAG**
BAUINGENIEUR UND PLANER SIA USC
INGENIEURE UND PLANER
BÄNZIGER
F. BÄNZIGER
% B+S AG, Weltpoststrasse 5, Postfach, 3000 Bern 16

Plan-Nr. (PV)
BS-GP-TU-293

Plan-Nr. (ASTRA)
-

Format:
45 x 105

Massstab:
1 : 200

Erstellt:
Spei

Dat.:
23.12.2021

Gepr.:
Burg

Plotfile:
C:\Users\120400000\Documents\Projekte\160065\Plot\160065_160065_160065.dgn

Geprüft:
Kz.: Funktion:

Eingang ASTRA:
Brühlstrasse 3, 4800 Zoltingen

Kurzzeichen SGV:
Kurzzeichen: