
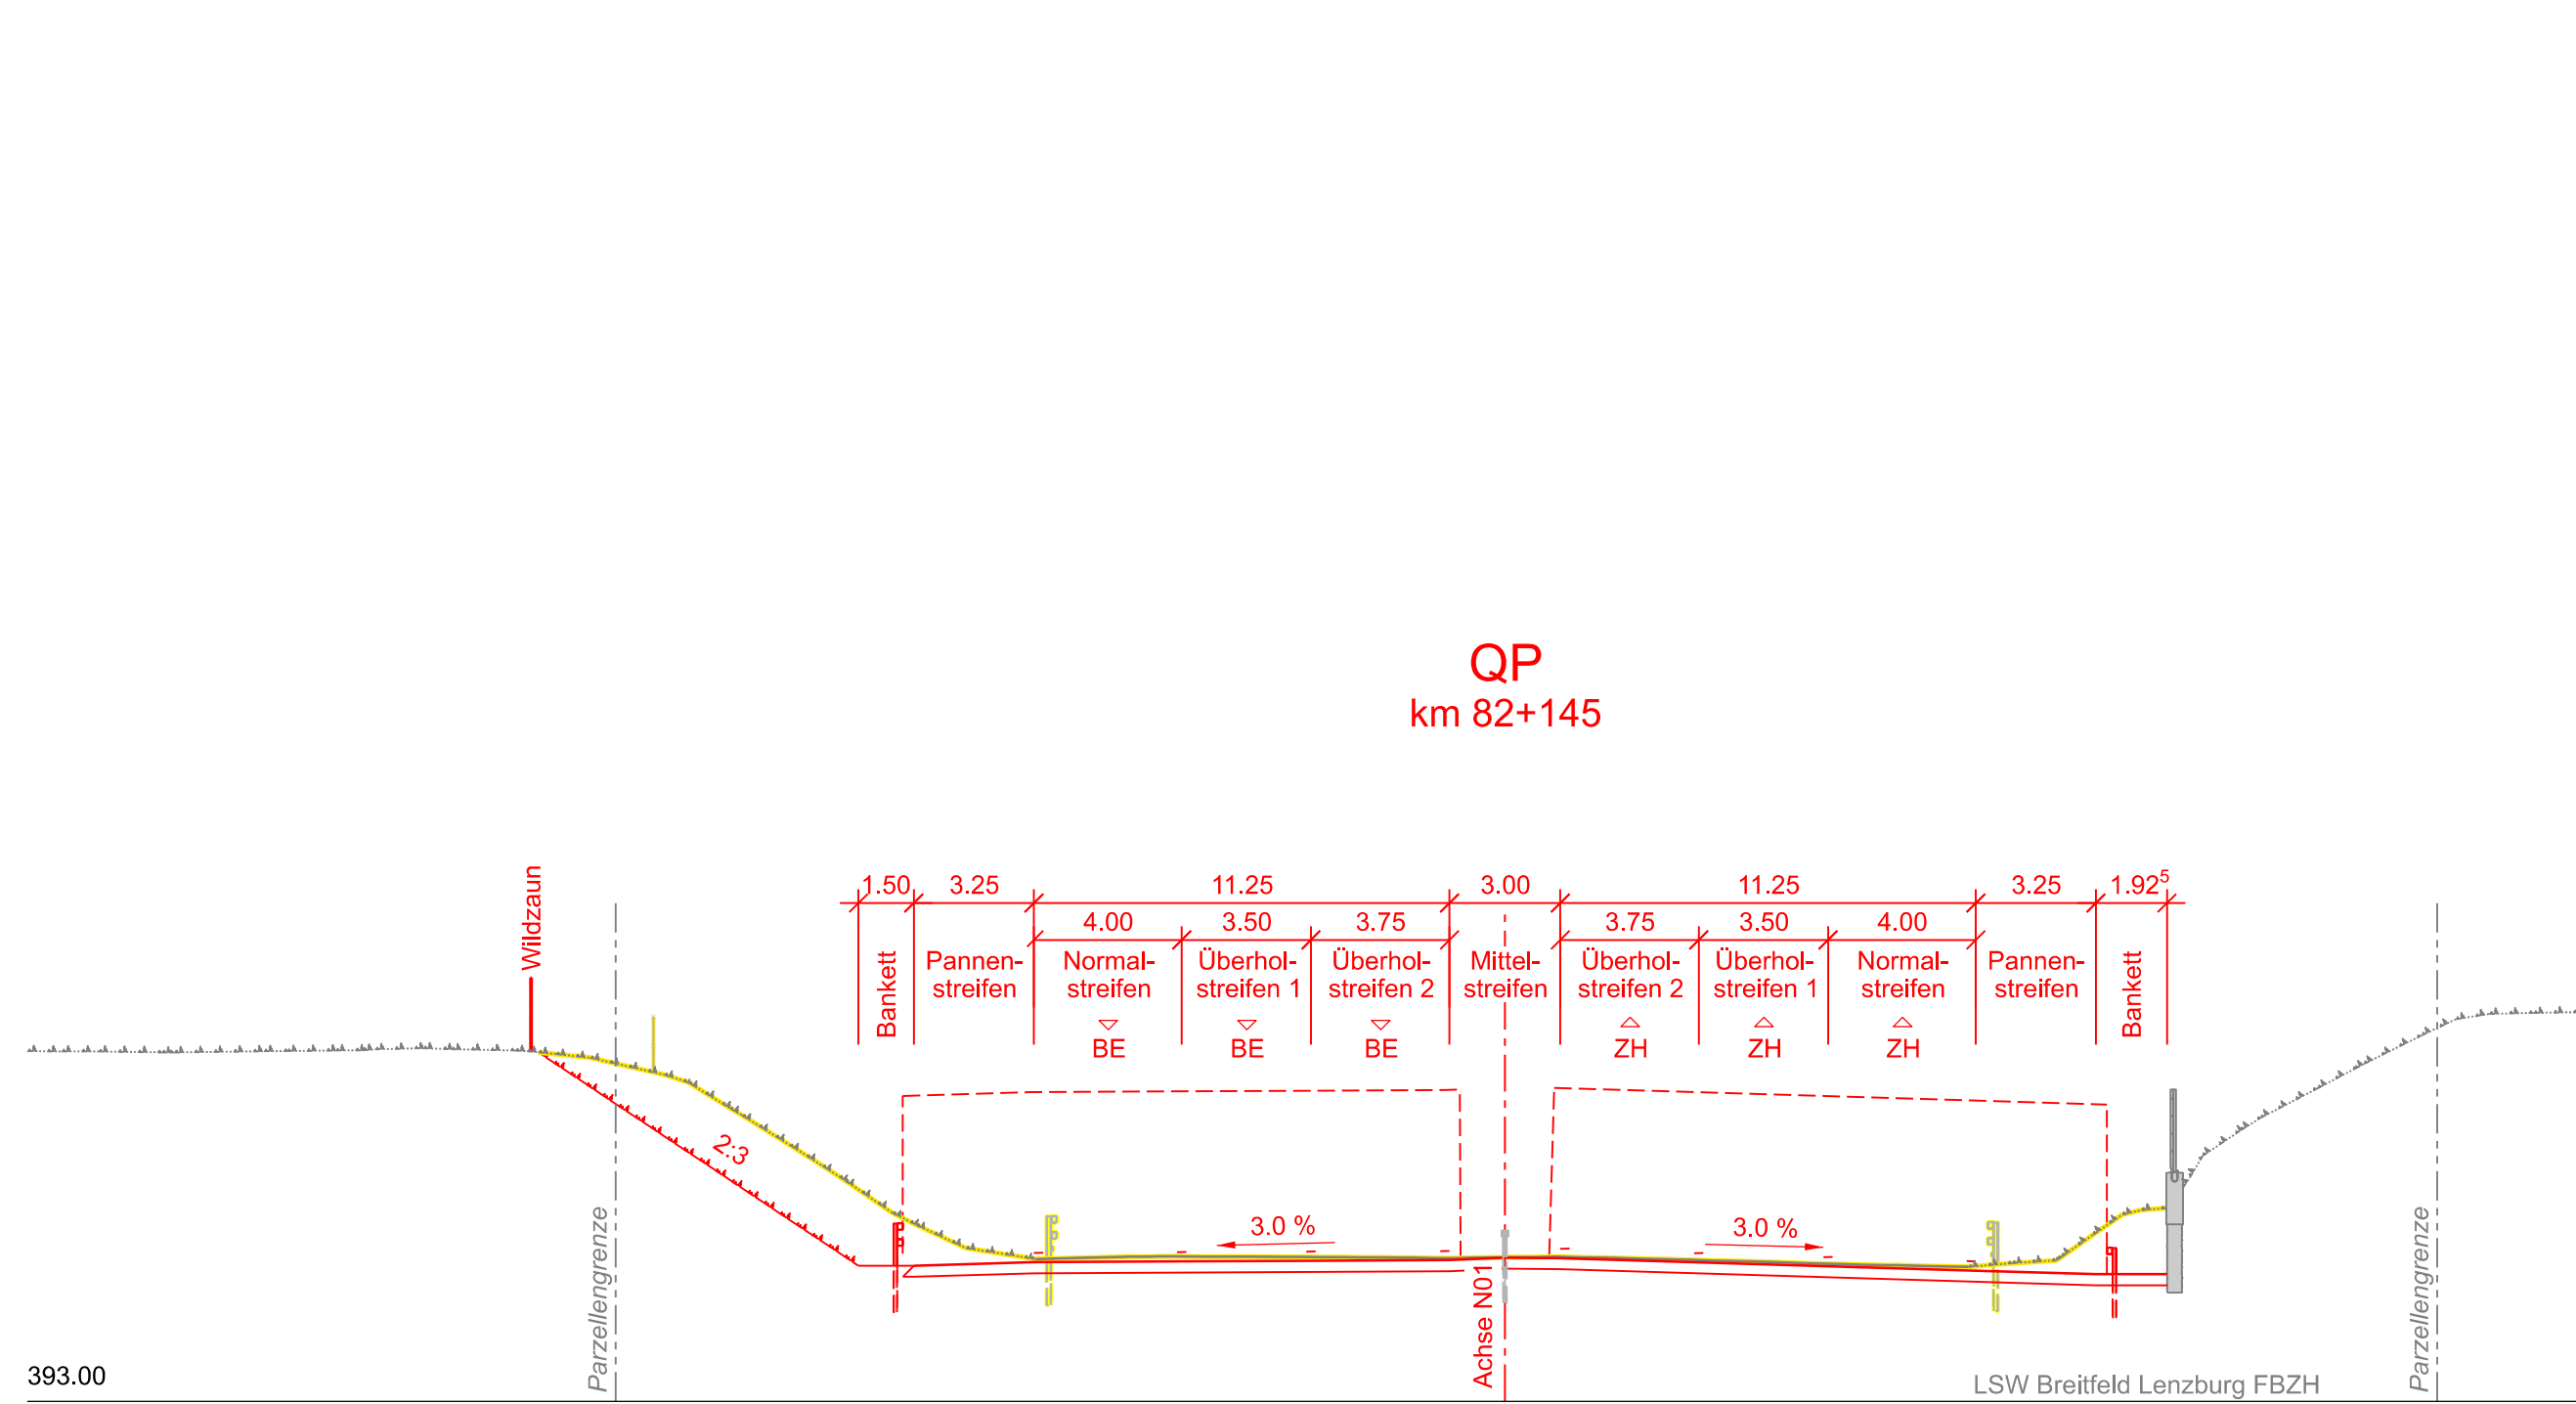
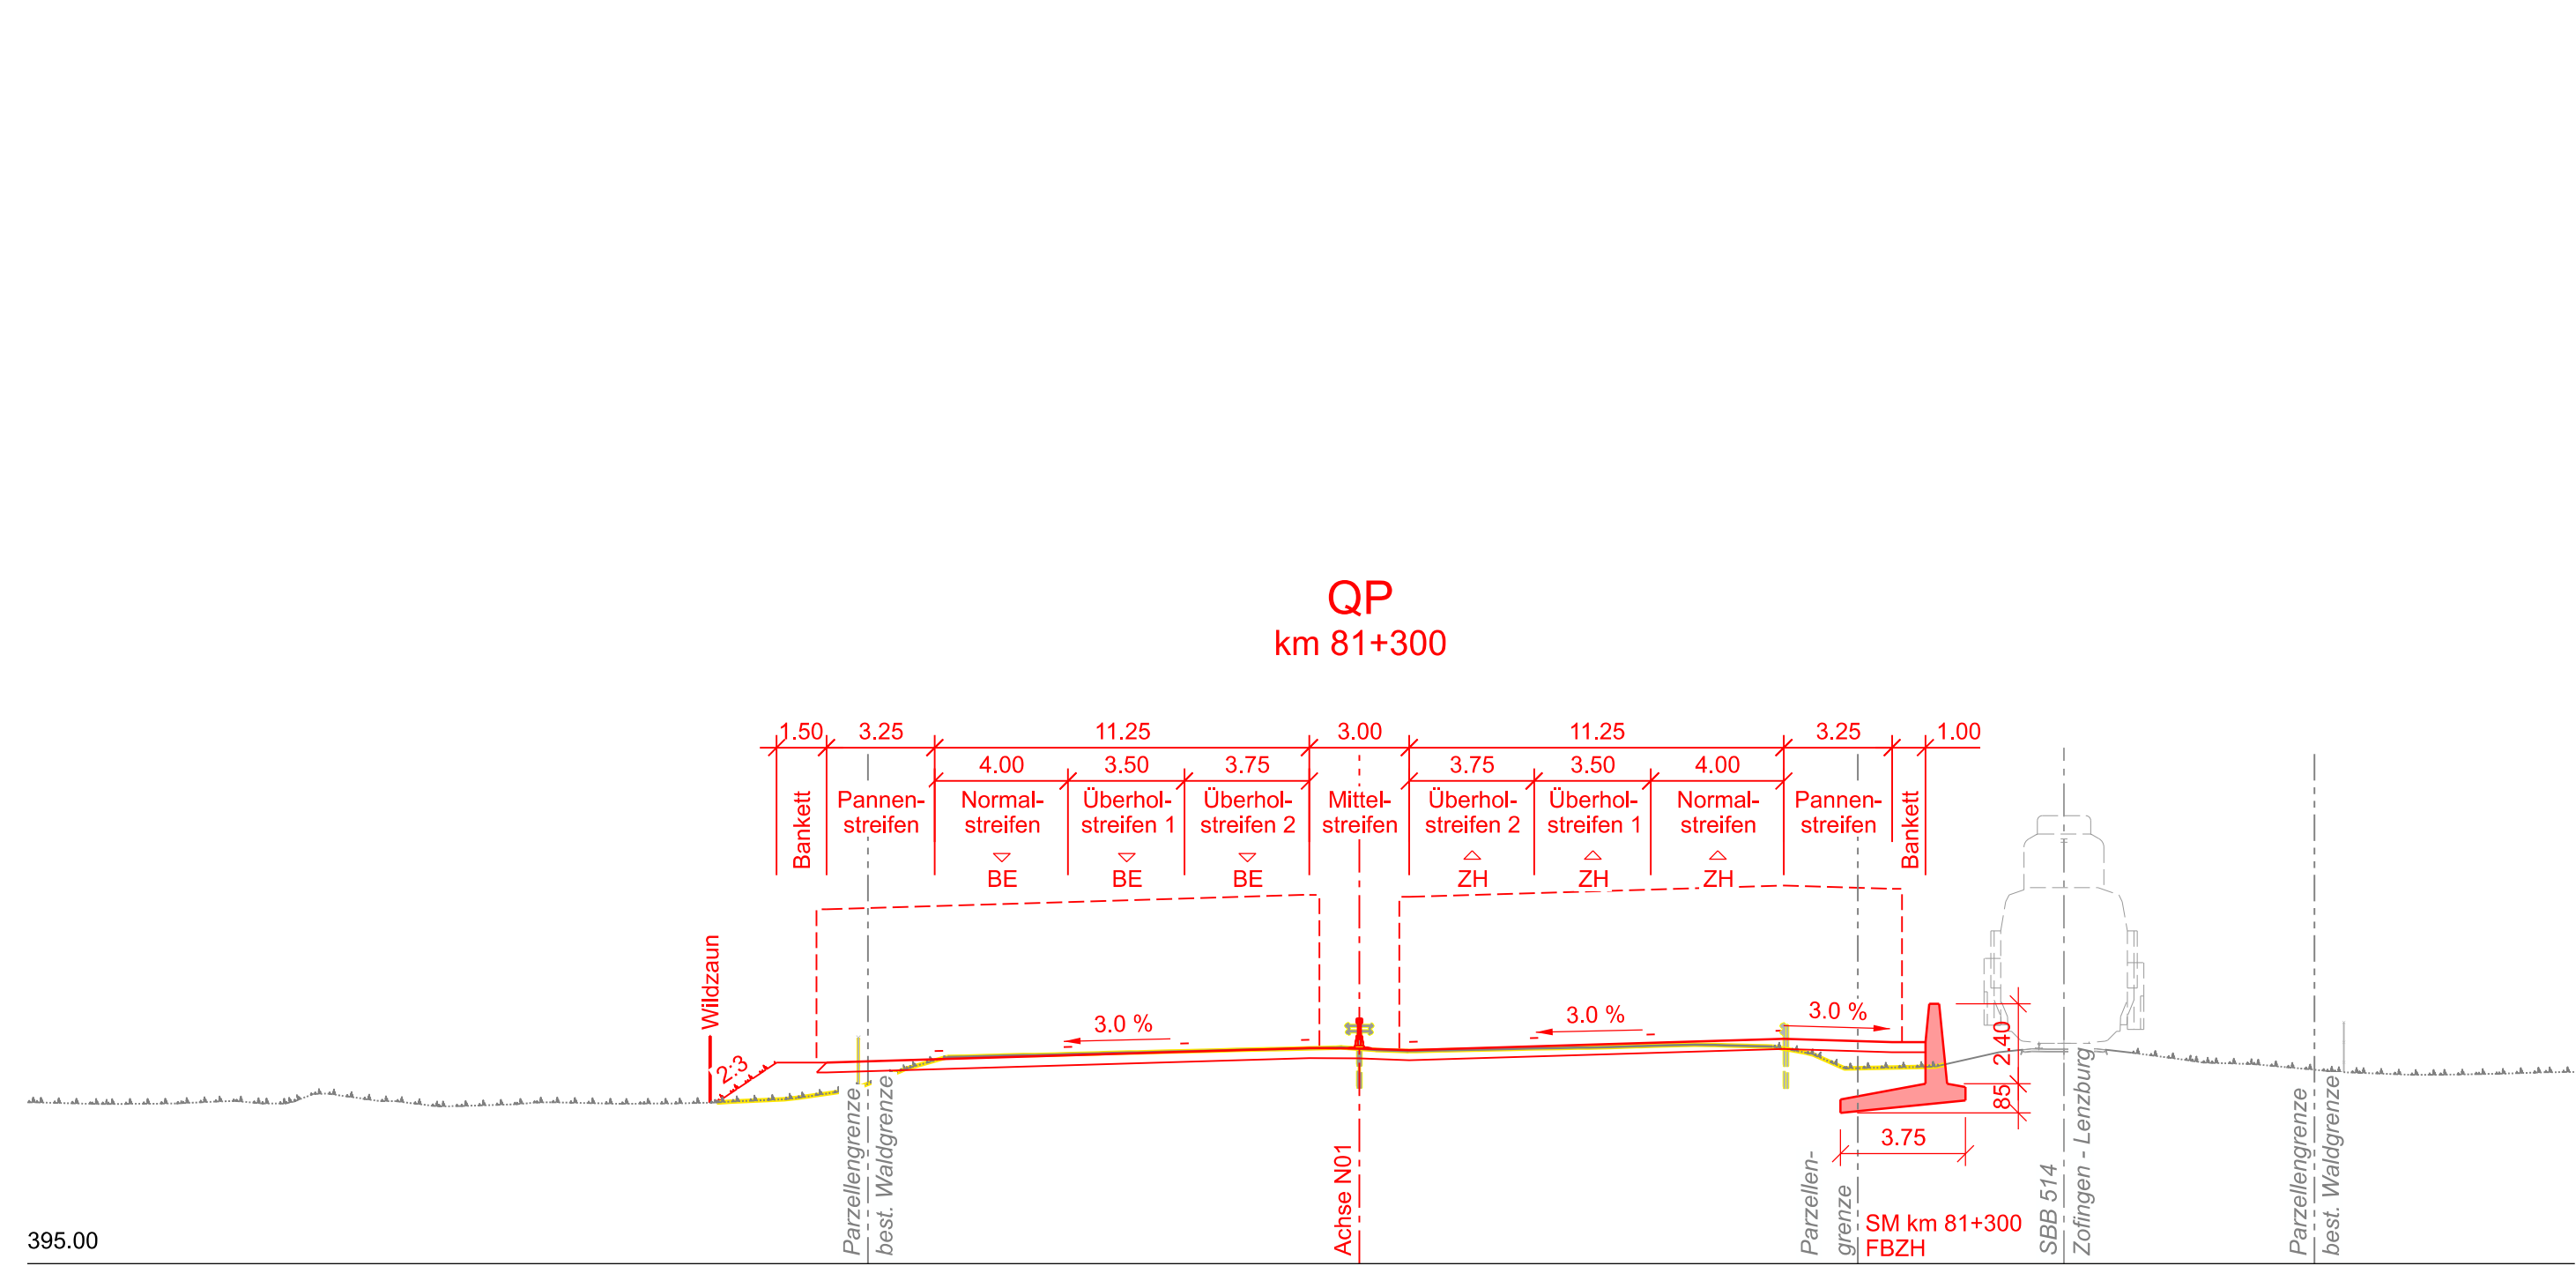


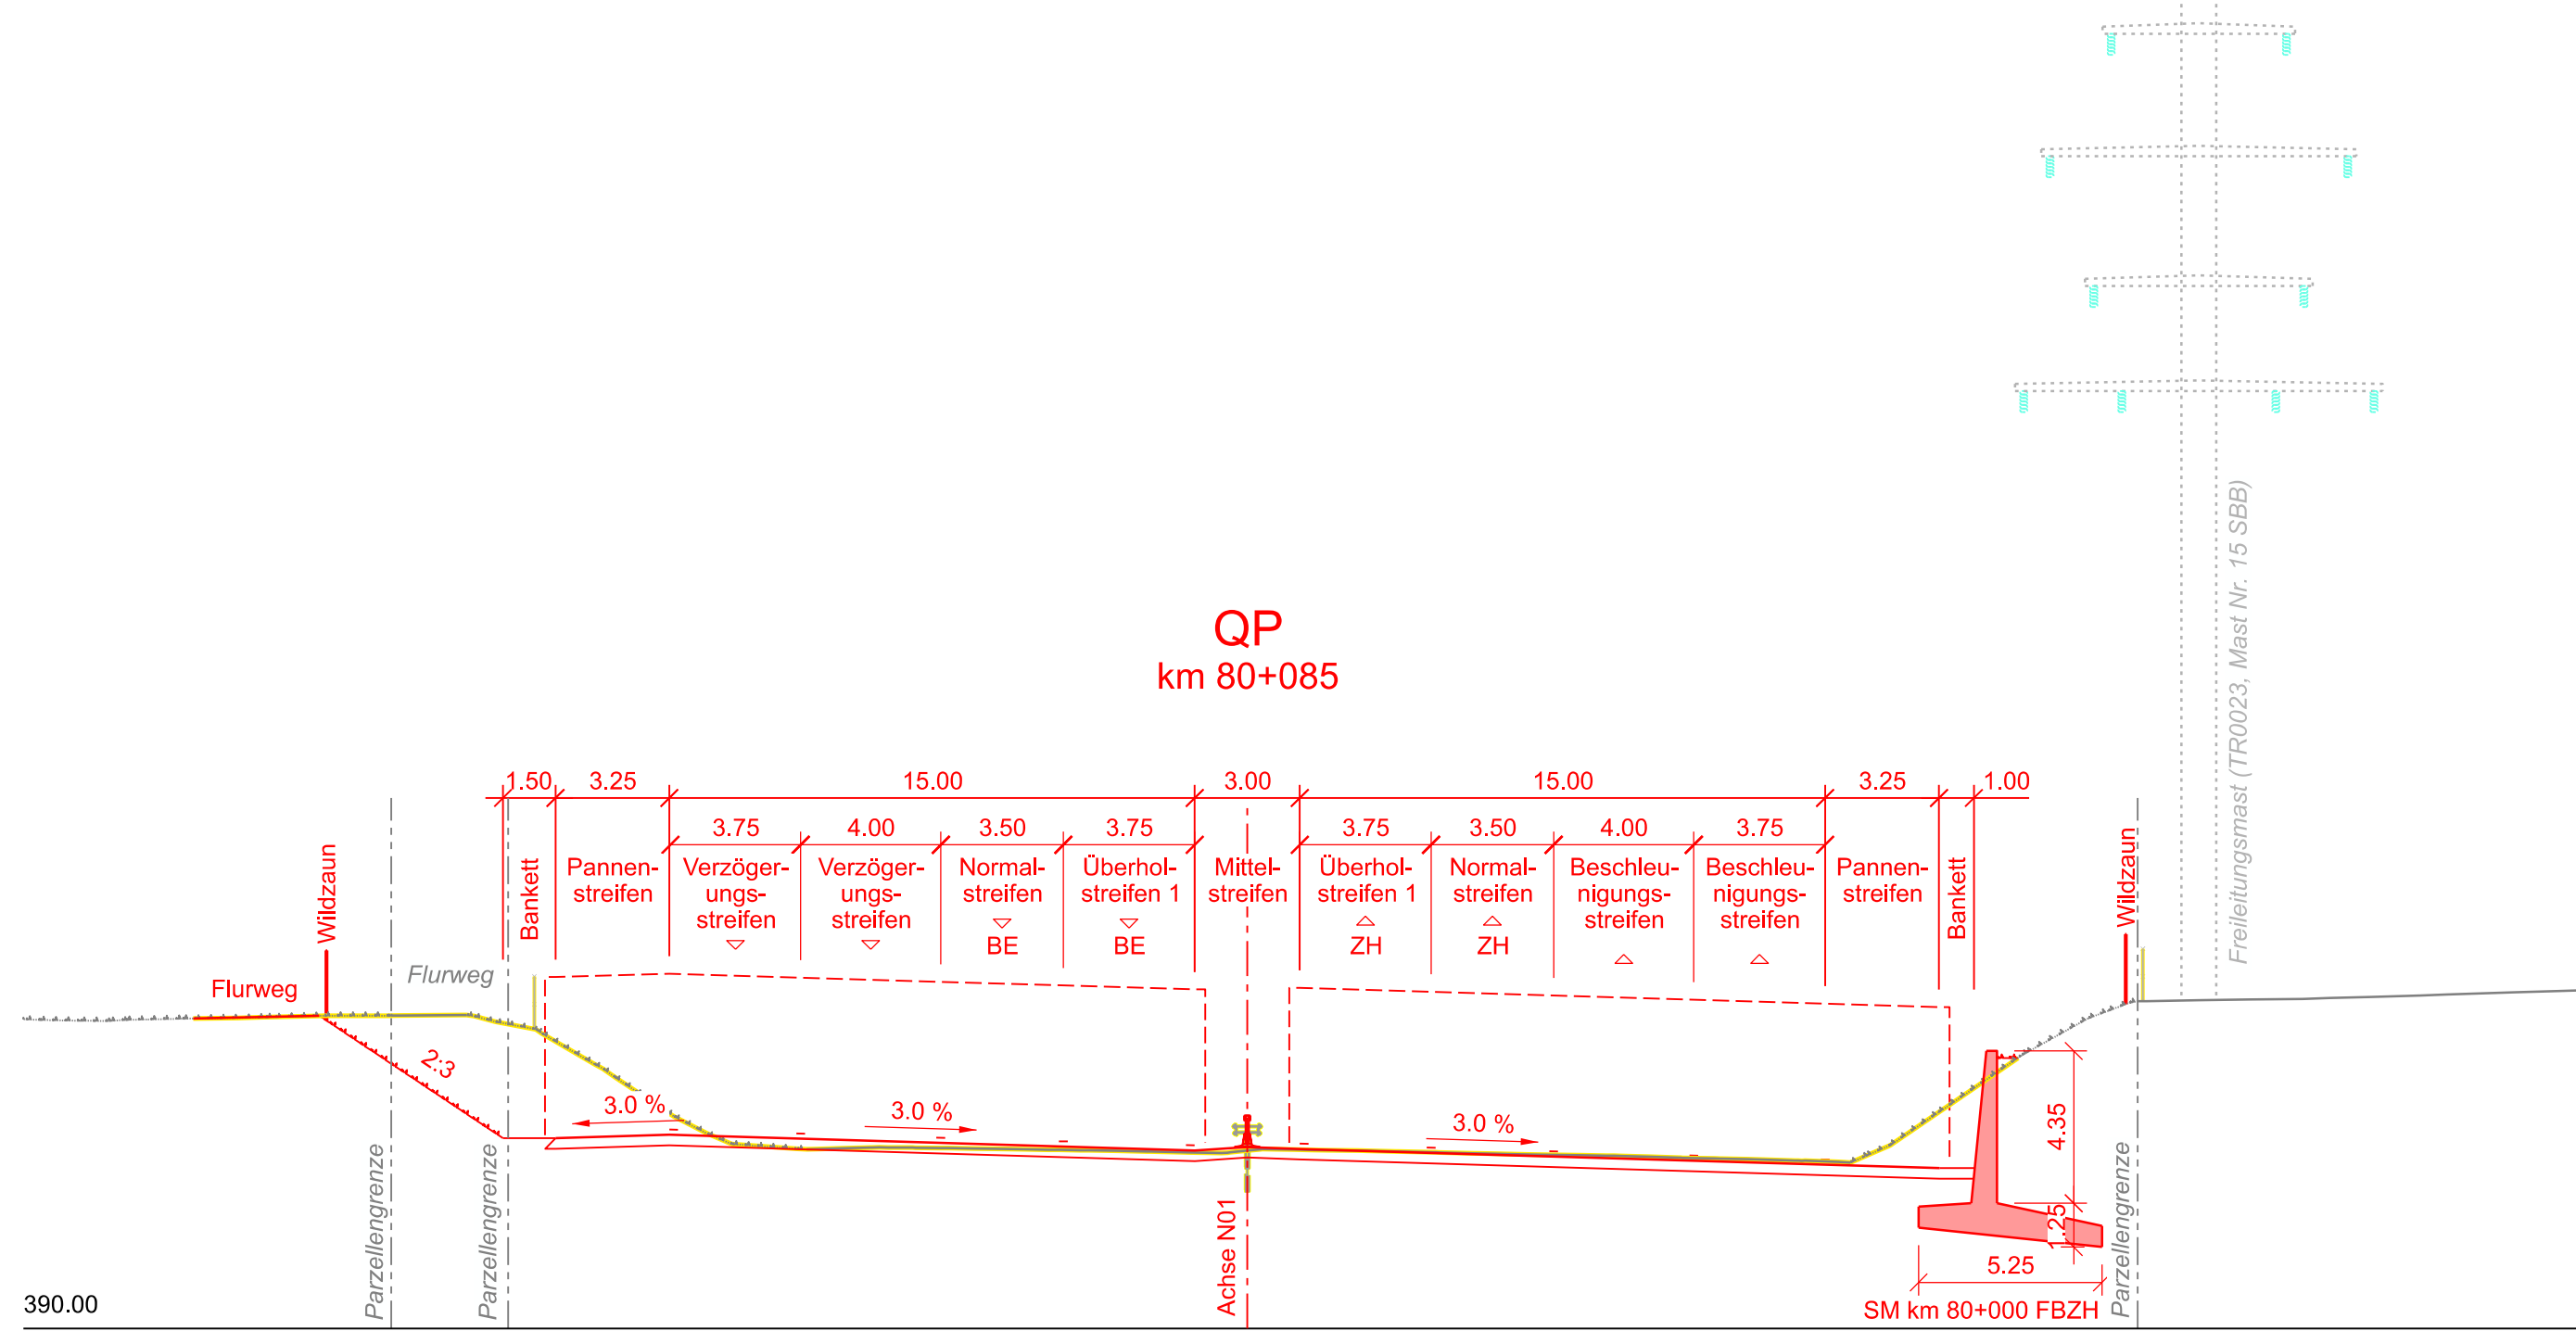

Legende

bestehend

projektiert

Strassenachse

Befestigte Oberfläche

Bankett / Unterbau

Grünfläche

Kunstabau

Gebäude







Abbruch / Rückbau

Parzellengrenze

Waldgrenze

Lichttraumprofil

Wildzaun

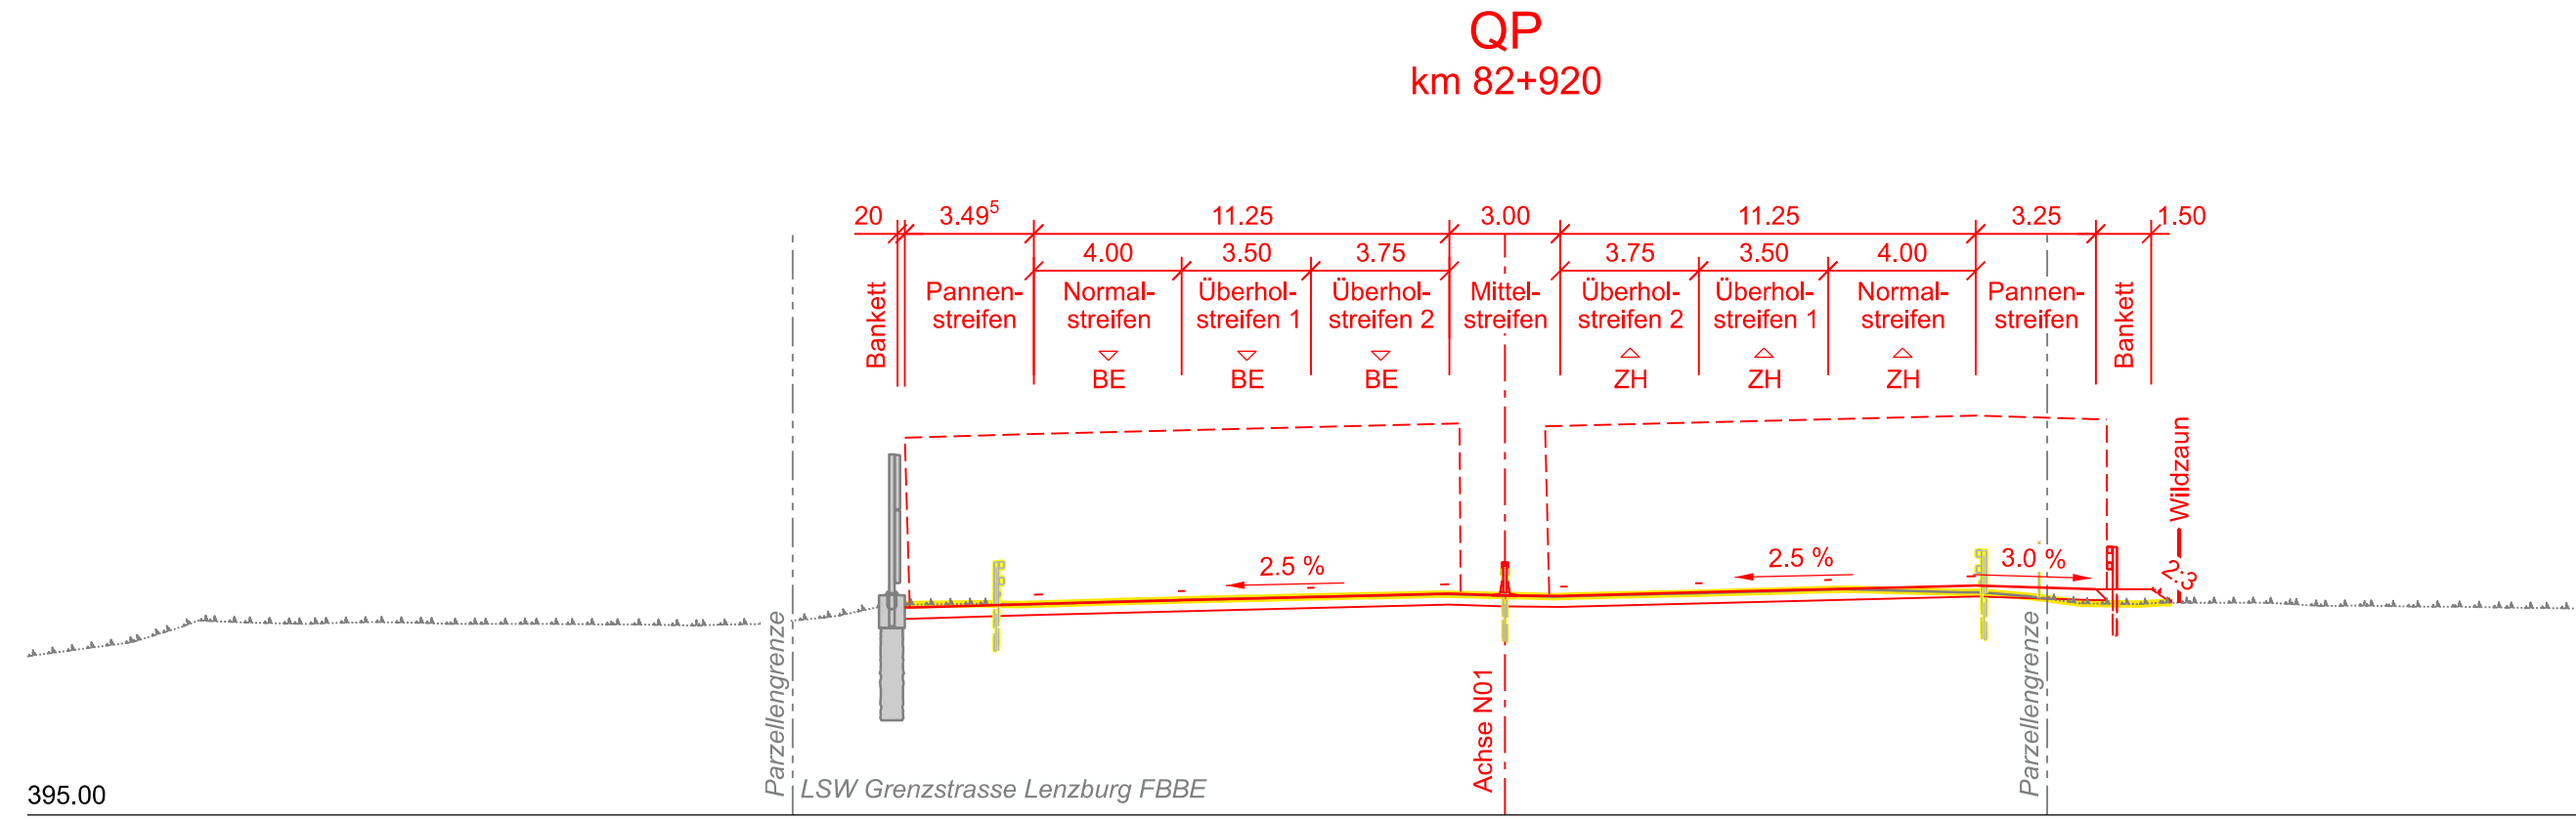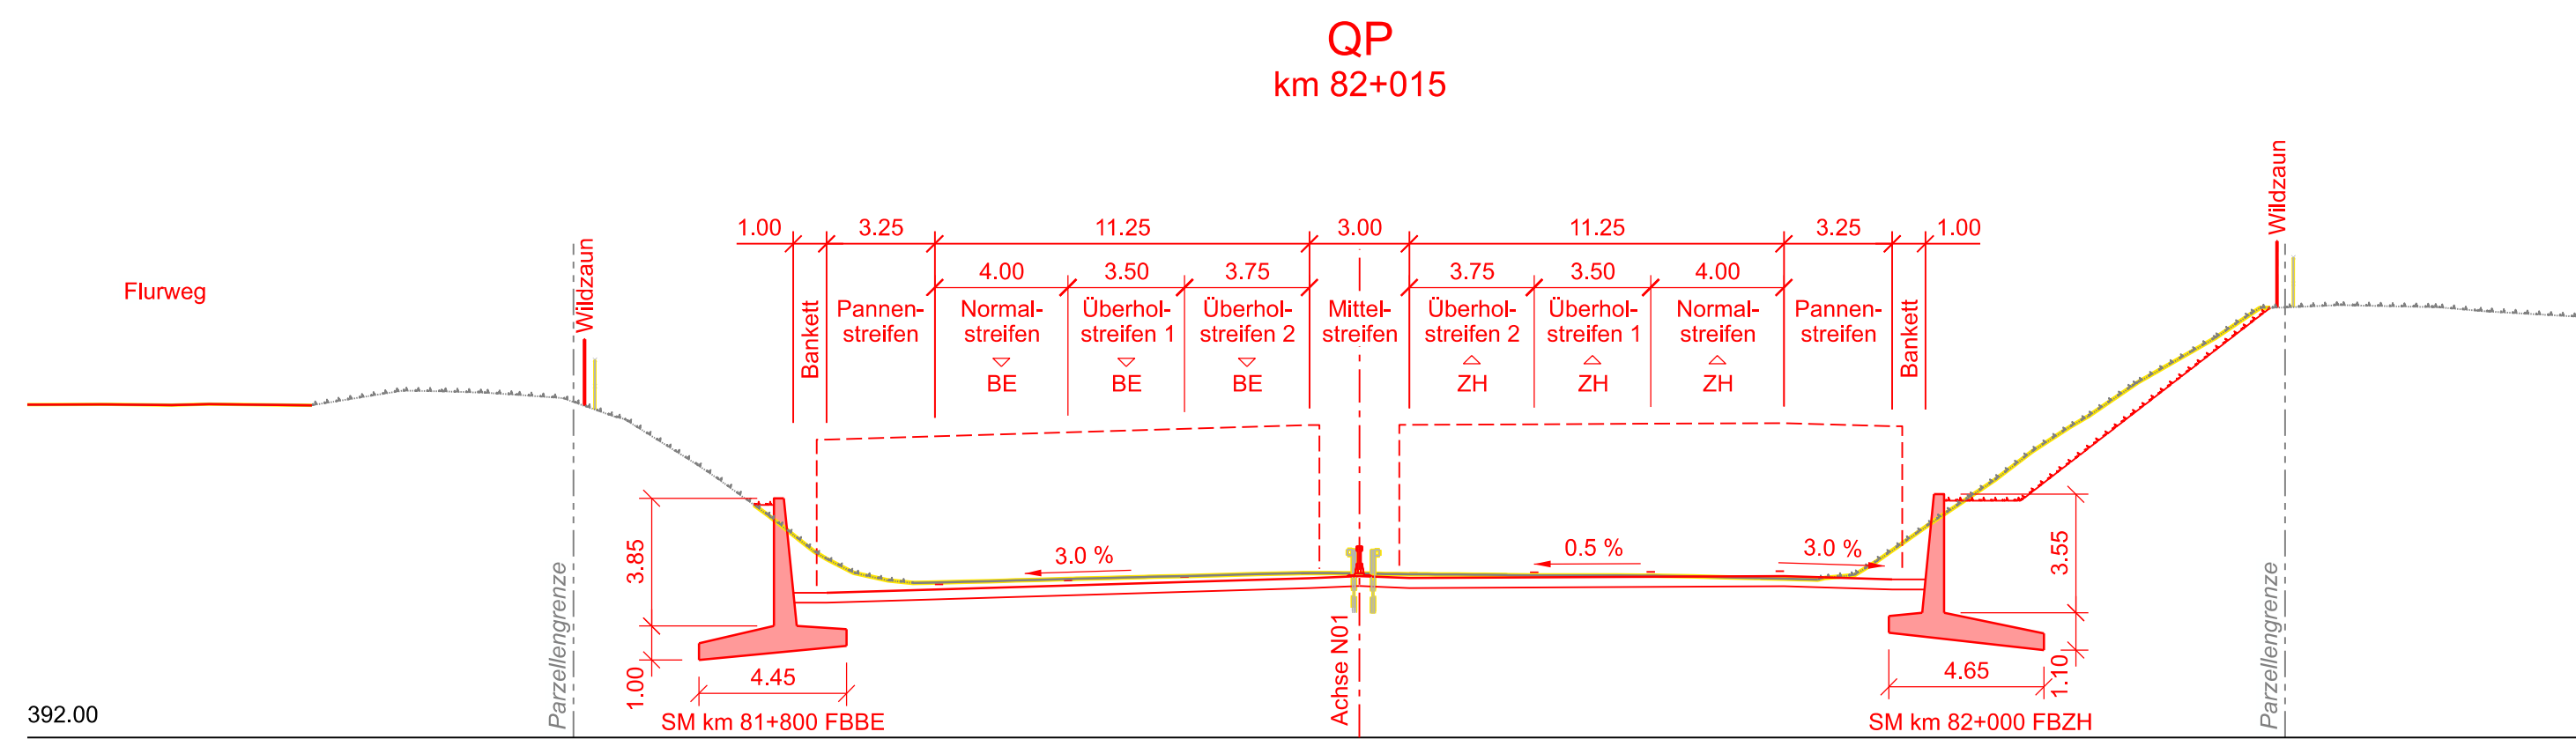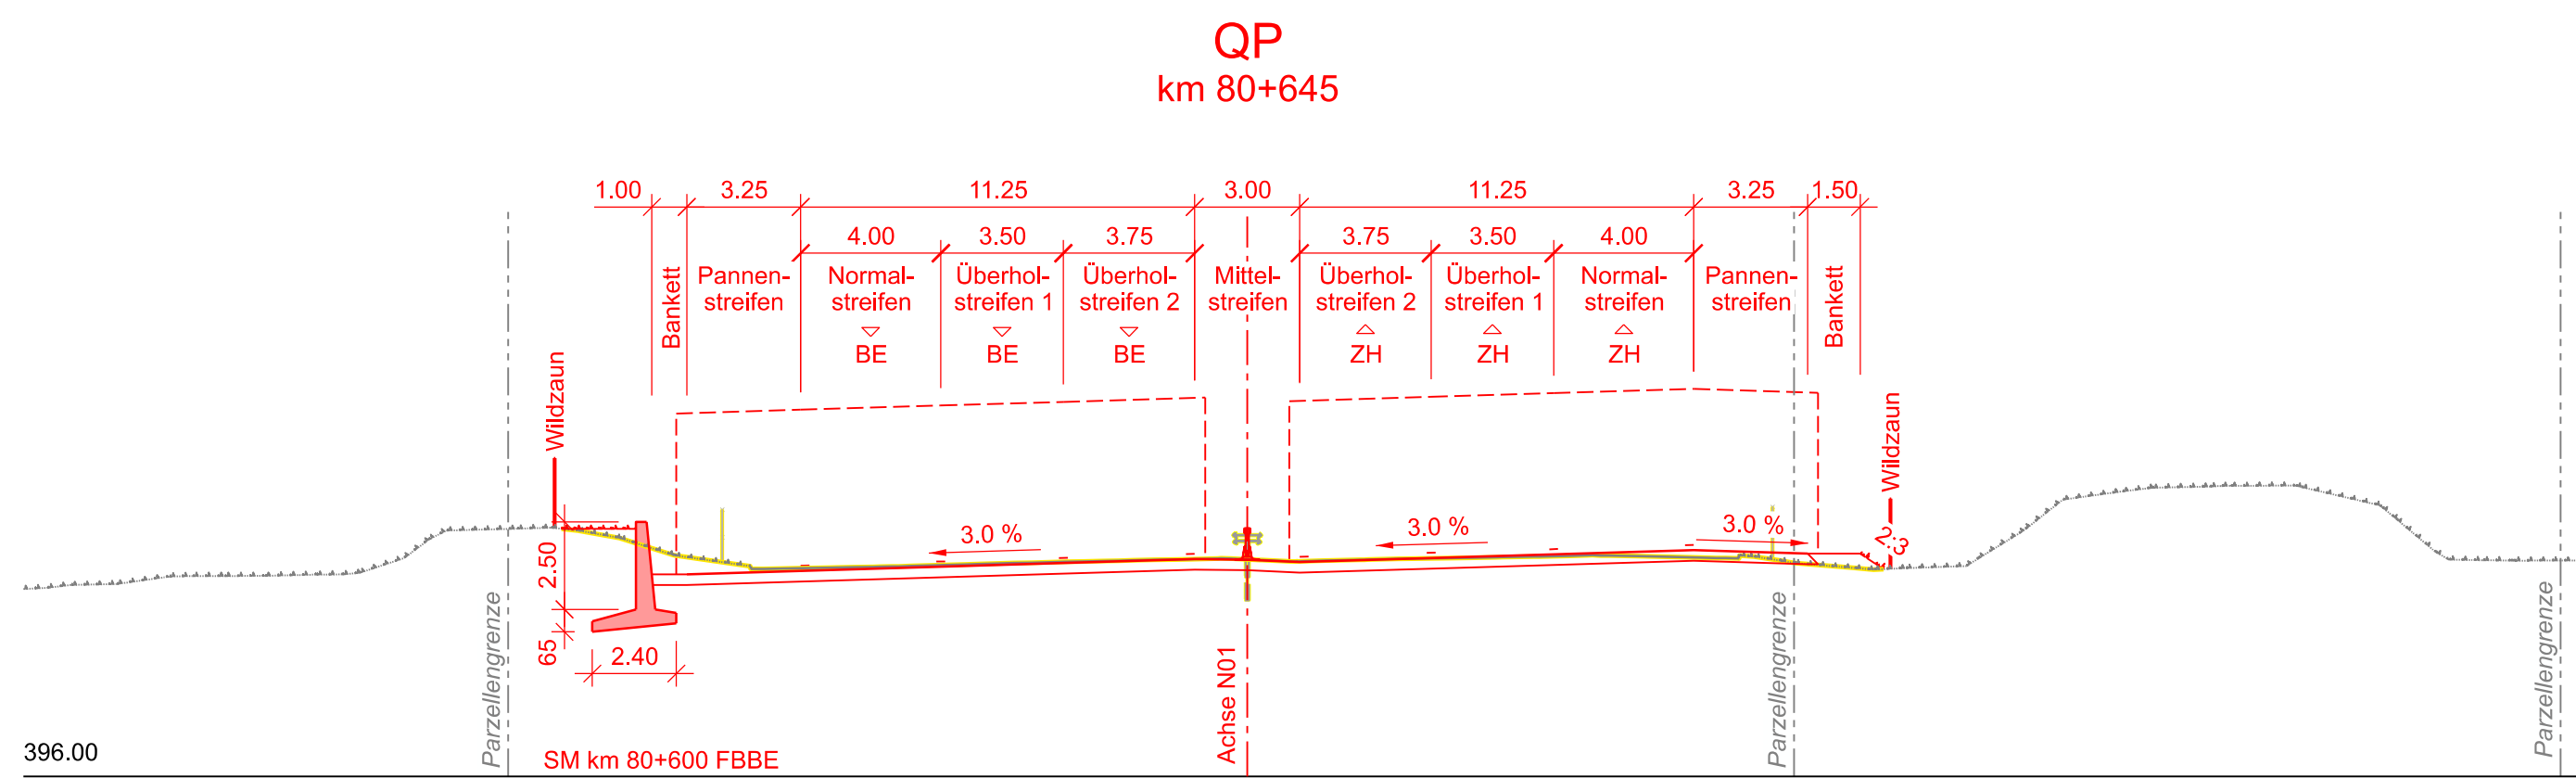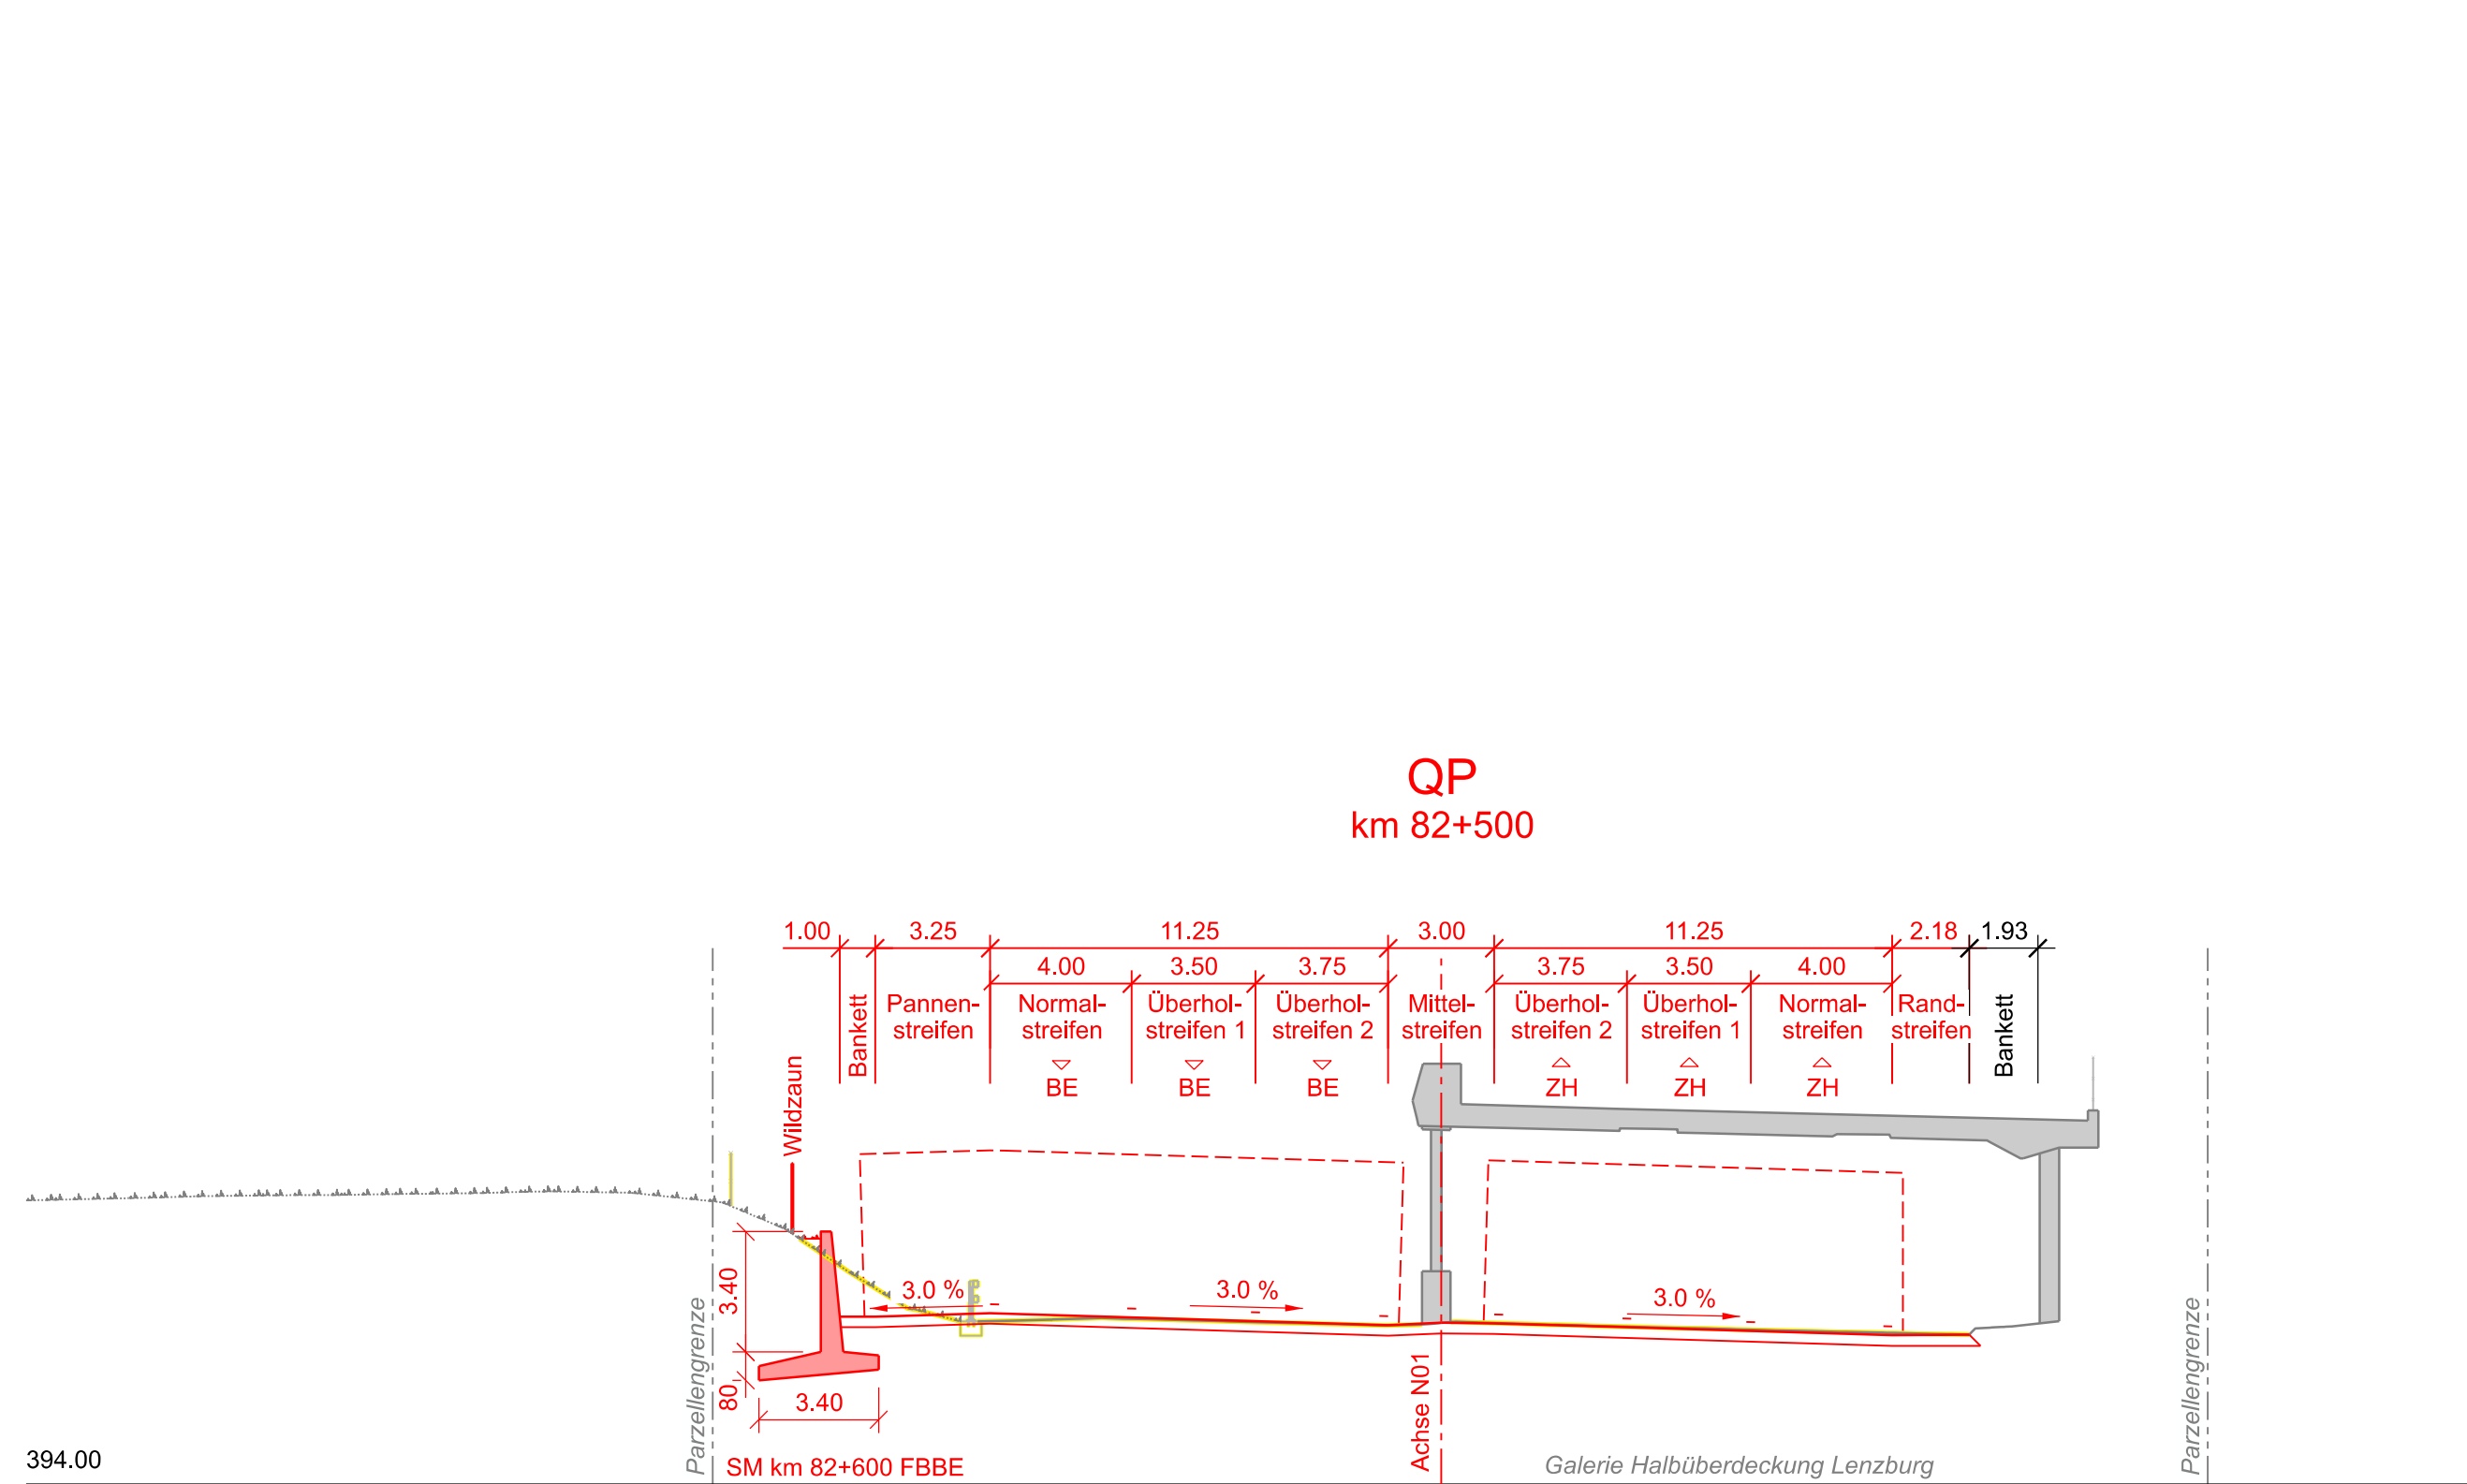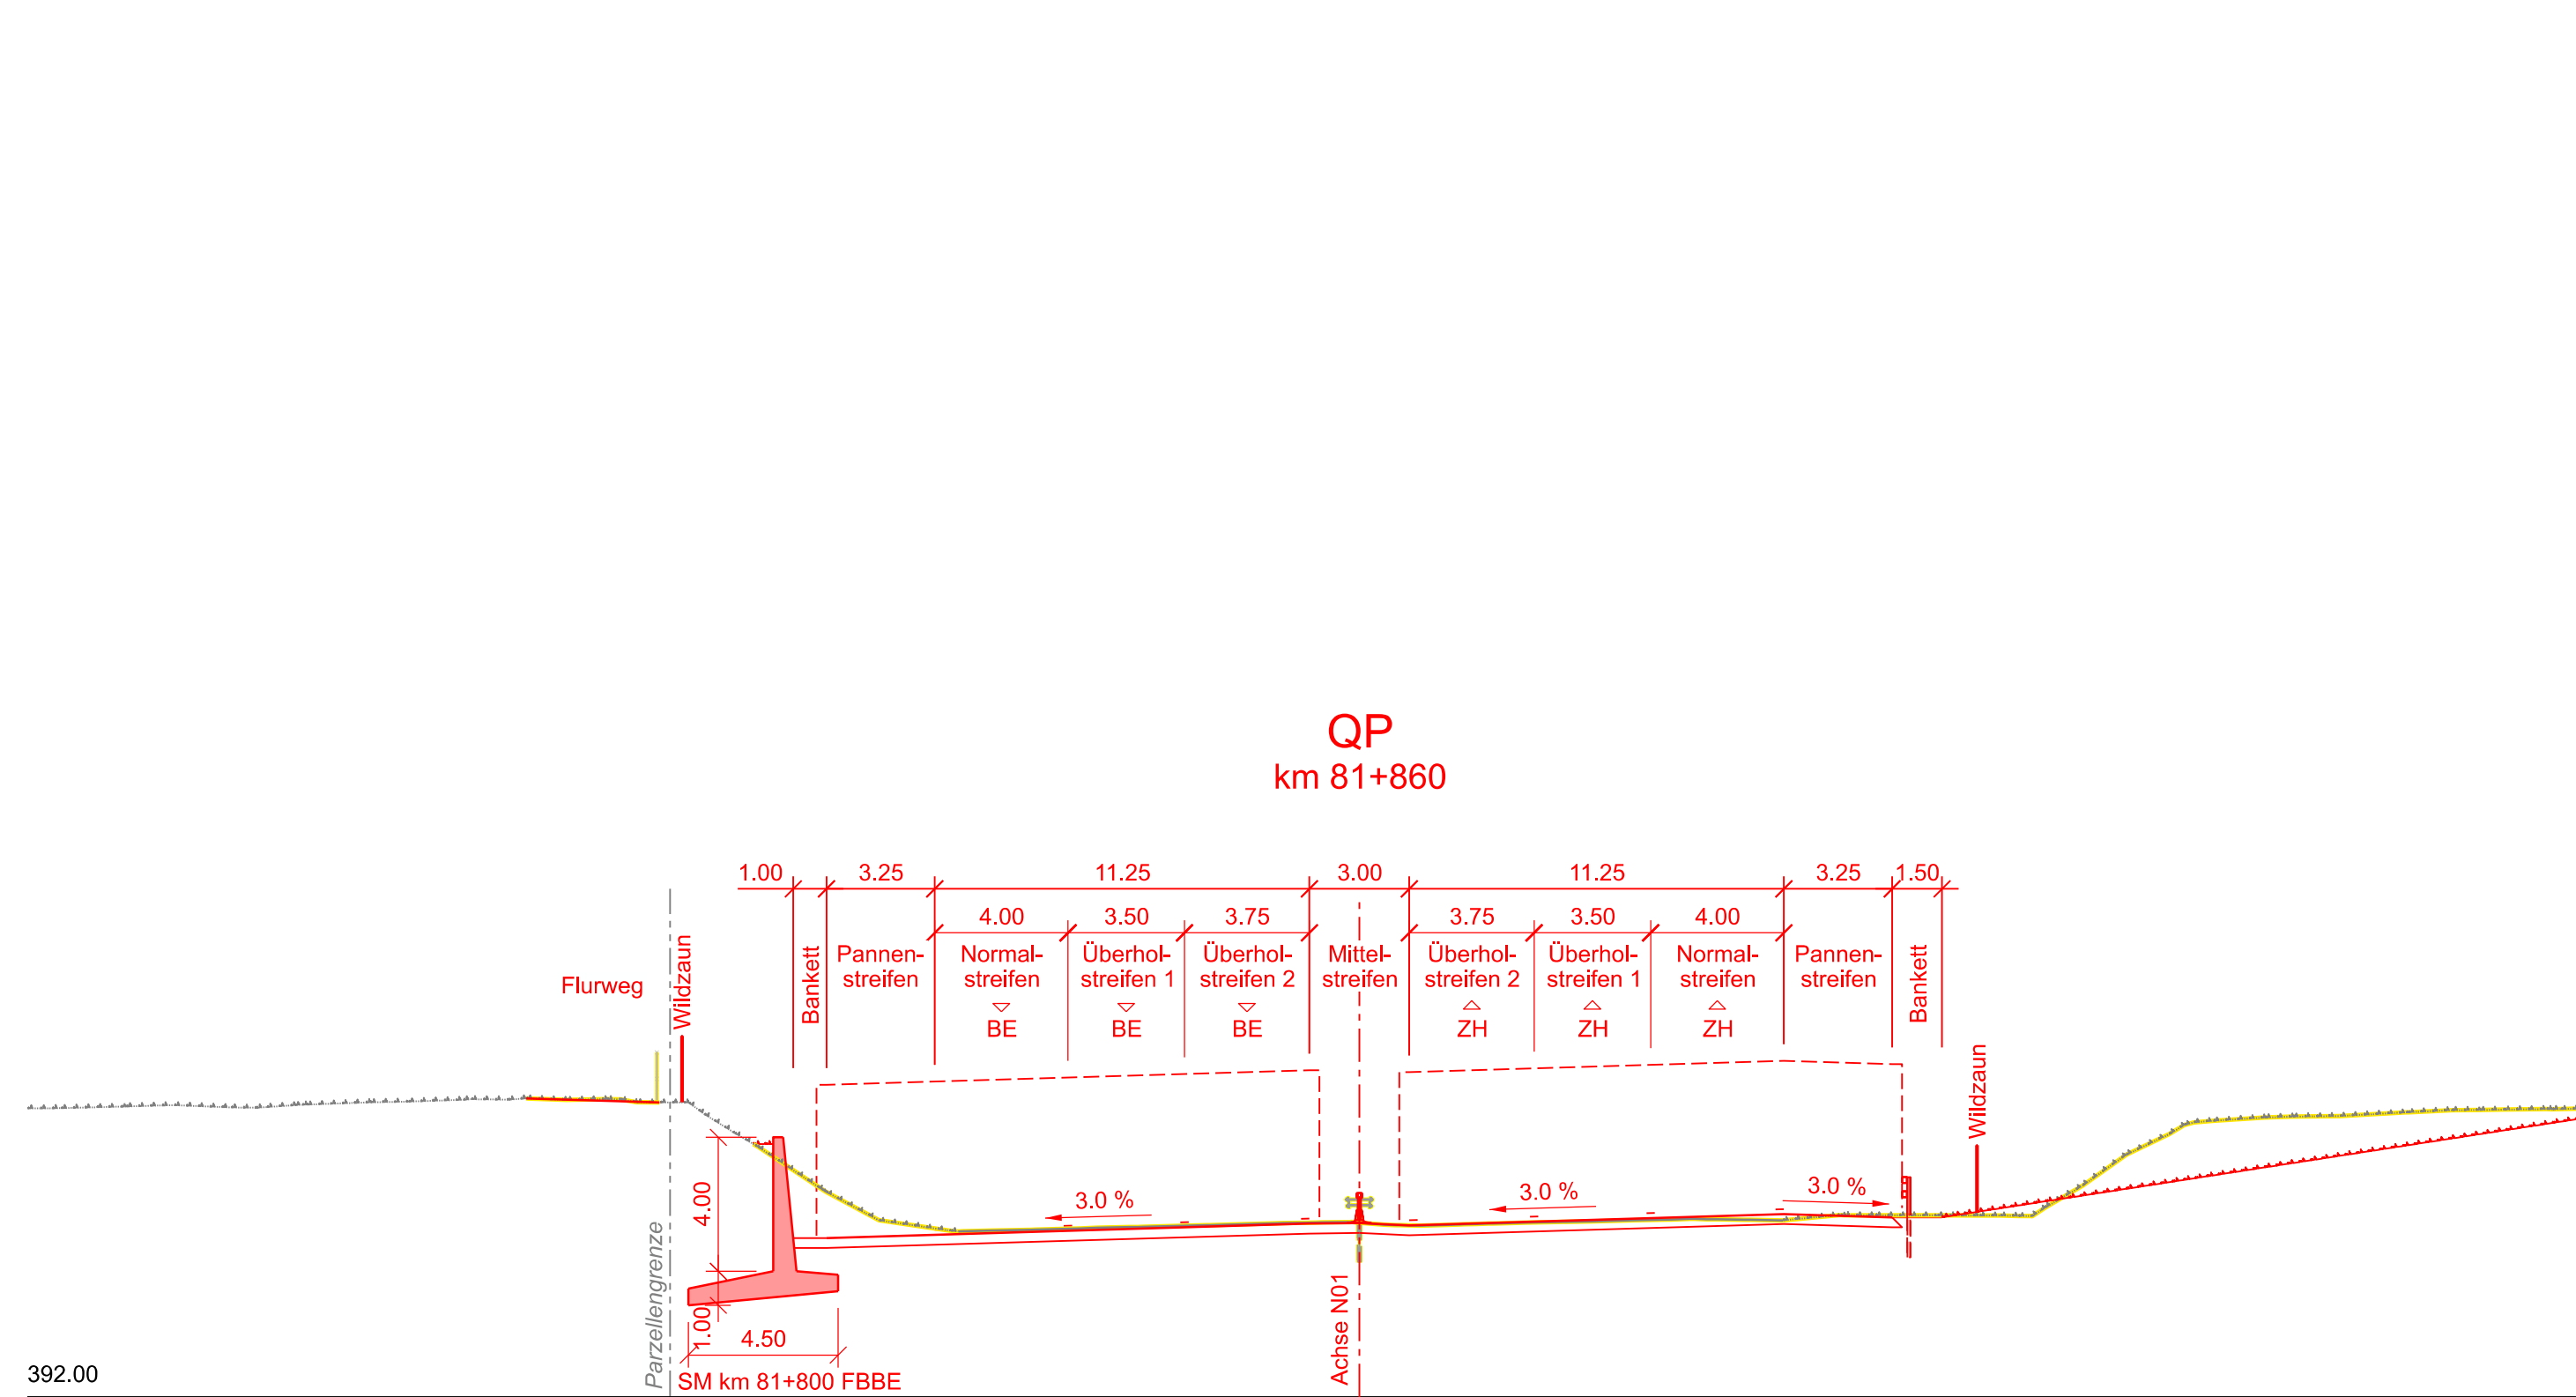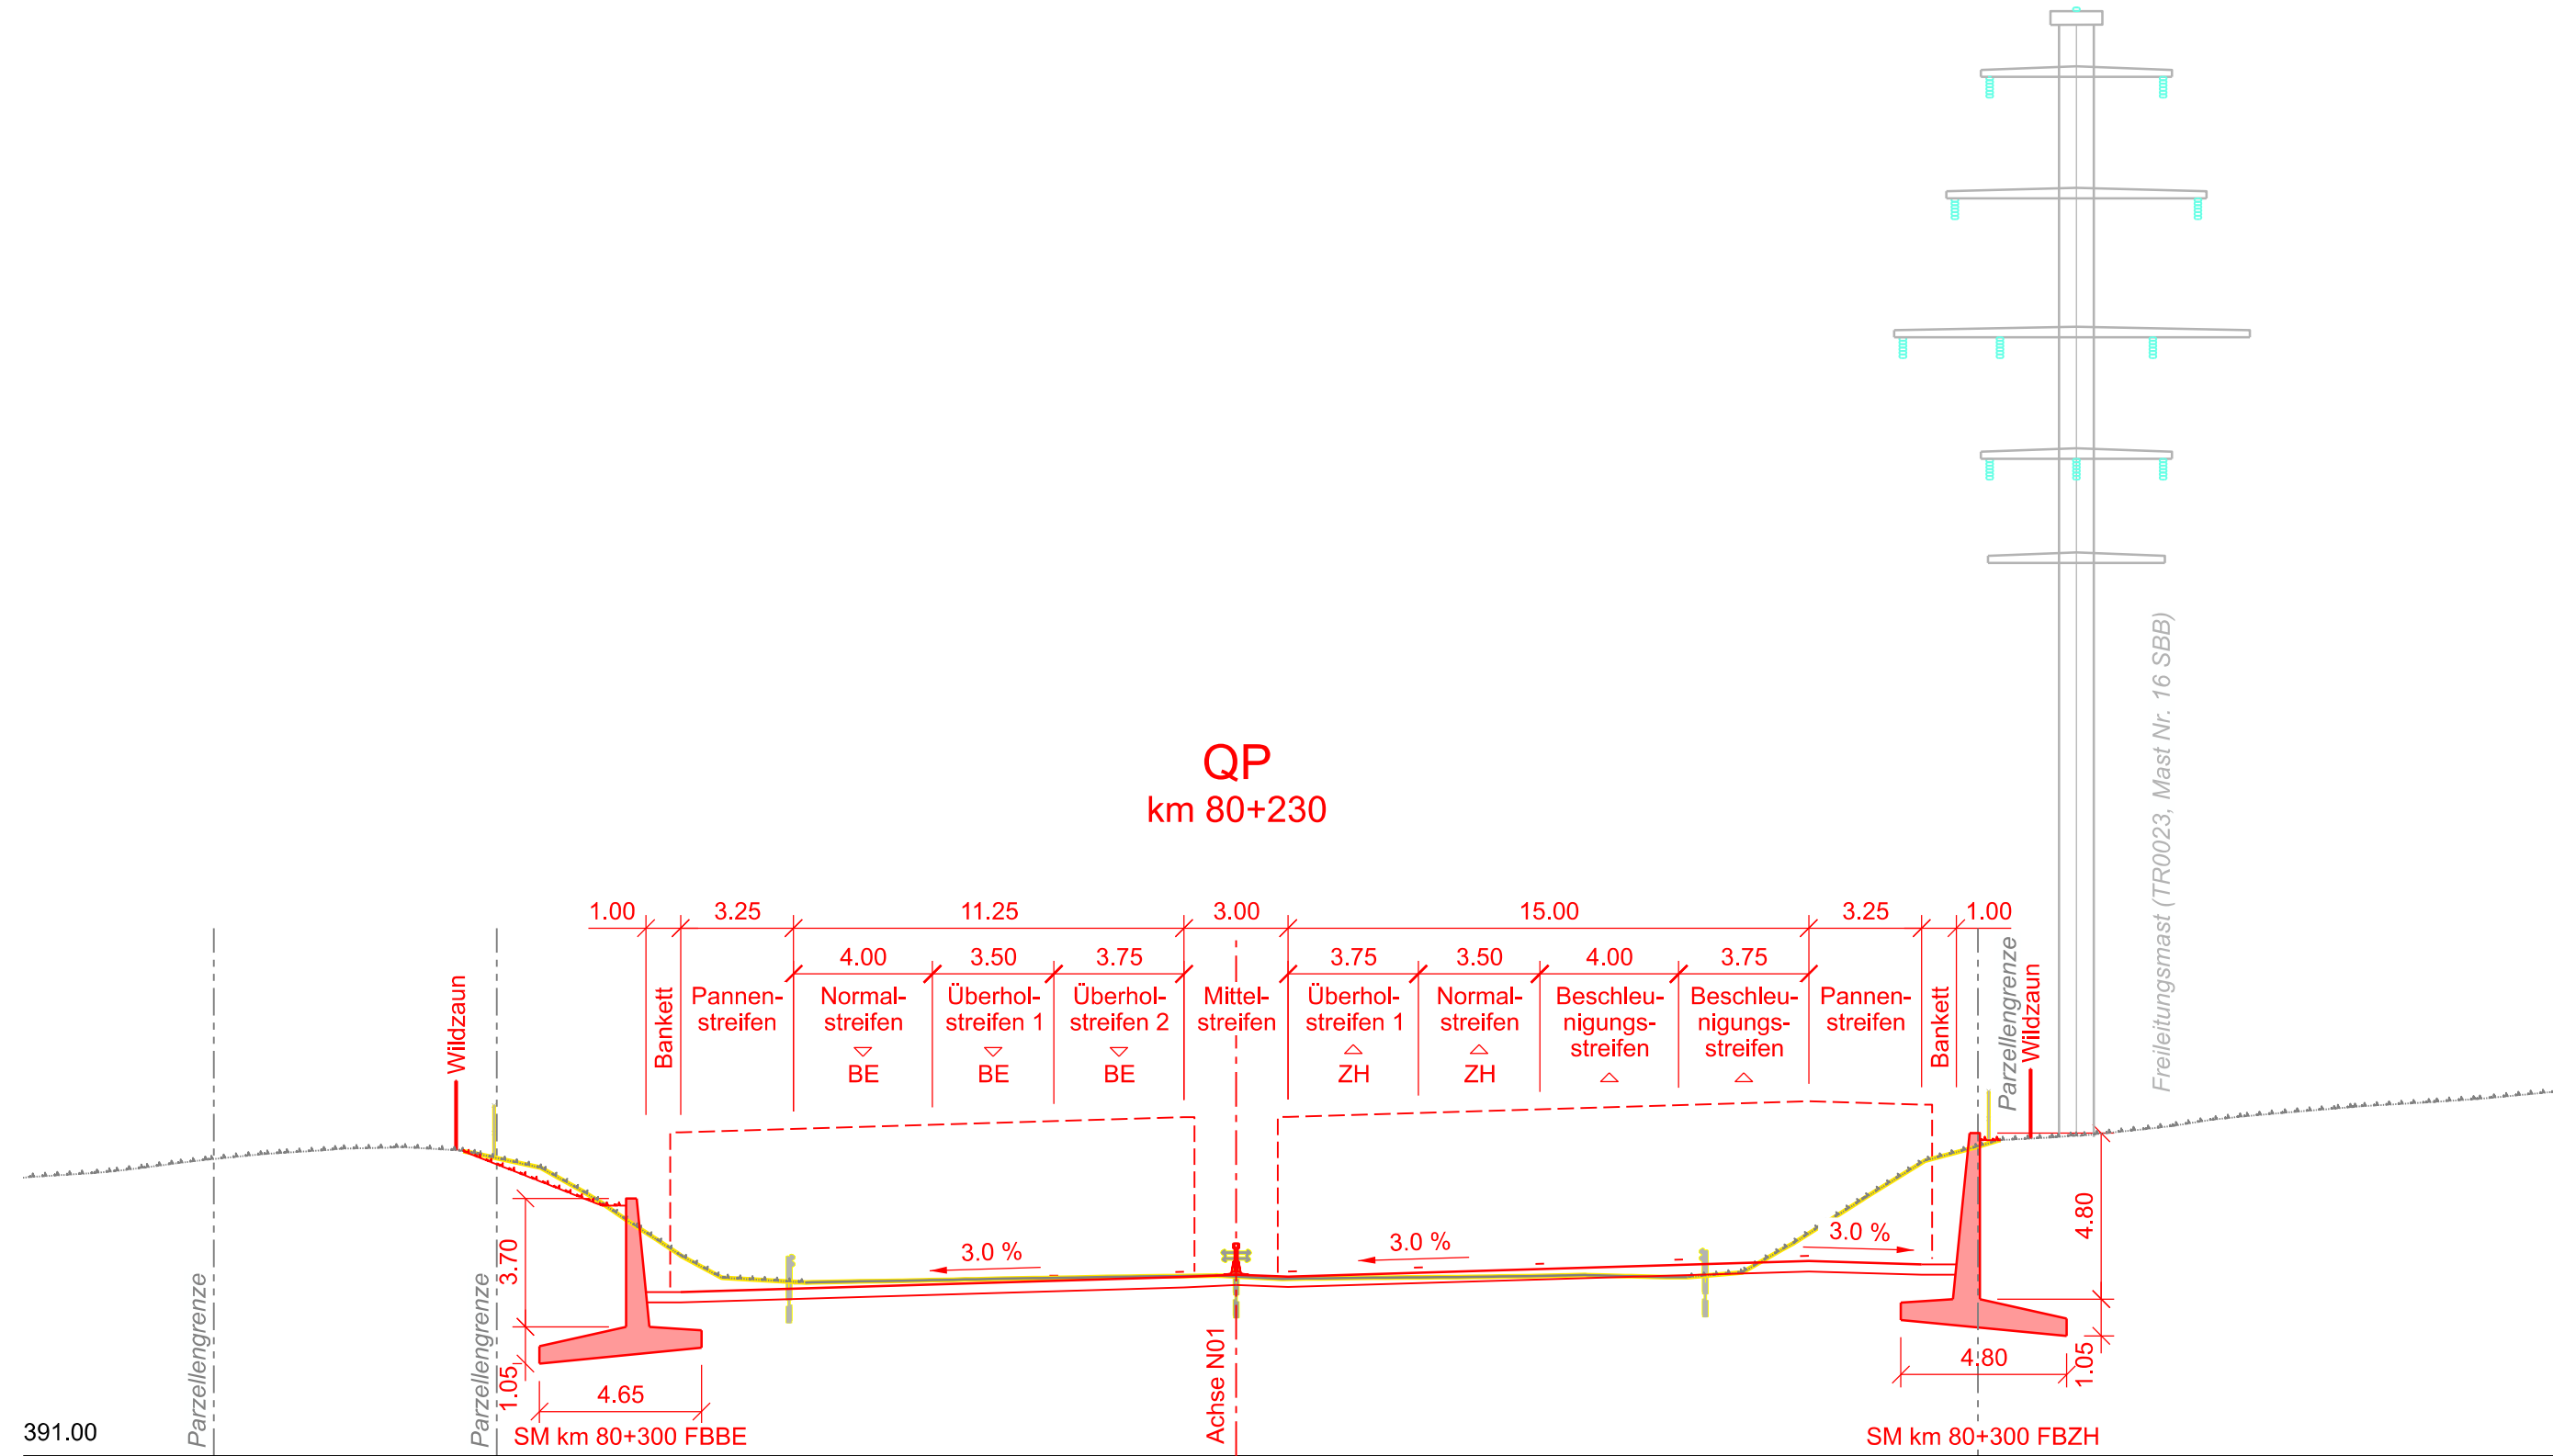

Schweizerische Eidgenossenschaft
Confédération suisse
Confederazione Svizzera
Confederaziun svizra

Eidgenössisches Departement für
Umwelt, Verkehr, Energie und Kommunikation UVEK
Bundesamt für Strassen ASTRA
Filiale Zolfigen

Nationalstrassen

Beilage b.5

Strassen-Nr.

N01

Unterhaltsabschnitt

32 / 34

Verzweigung Wiggertal - Grenze AG / ZH

Generelles Projekt

Projekt- / Planbezeichnung

Aarau Ost - Birrfeld
6 Streifenausbau

Typische Querprofile km 79.450 - km 83.000


Plan 1

Projektvorfasser
6S AAO BIR

Projekt-Nr. / TOCost-Nr.
160065

Inventarobjekt-Nr.
79.450 - 94.050

Unterhaltskilometer
N01+0790+450 bis N01+0940+050

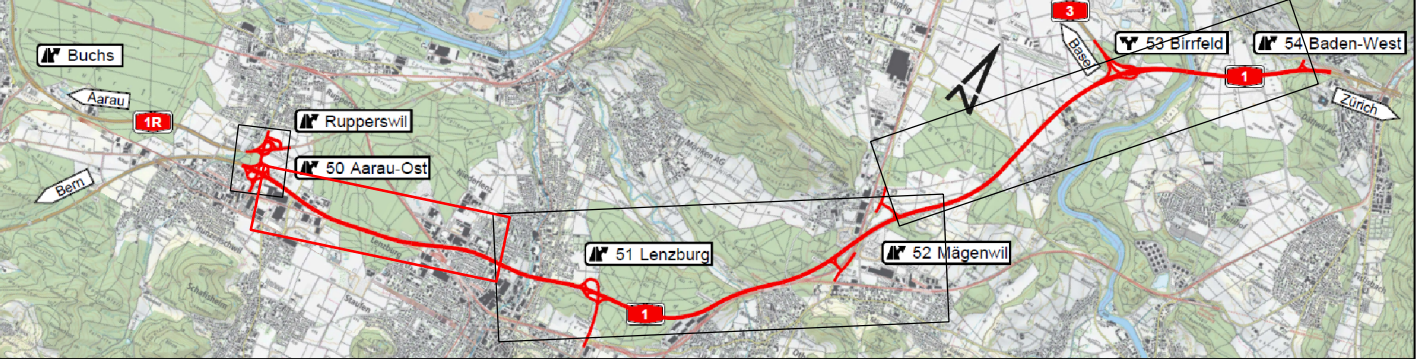

Projektverfasser
B+S PREISIG AG

Plan-Nr. (PV) BS-OP-TU-291

Plan-Nr. (ASTRA) -

Format: 60 x 147

Massstab: 1:200

Erstellt: Spiel

Dat.: 23.12.2021

Gepr.: Burg

Geprüft: KzL

Funktion: Kurzzeichen SGV:

Freigebe ASTRA: Kurzzeichen: