



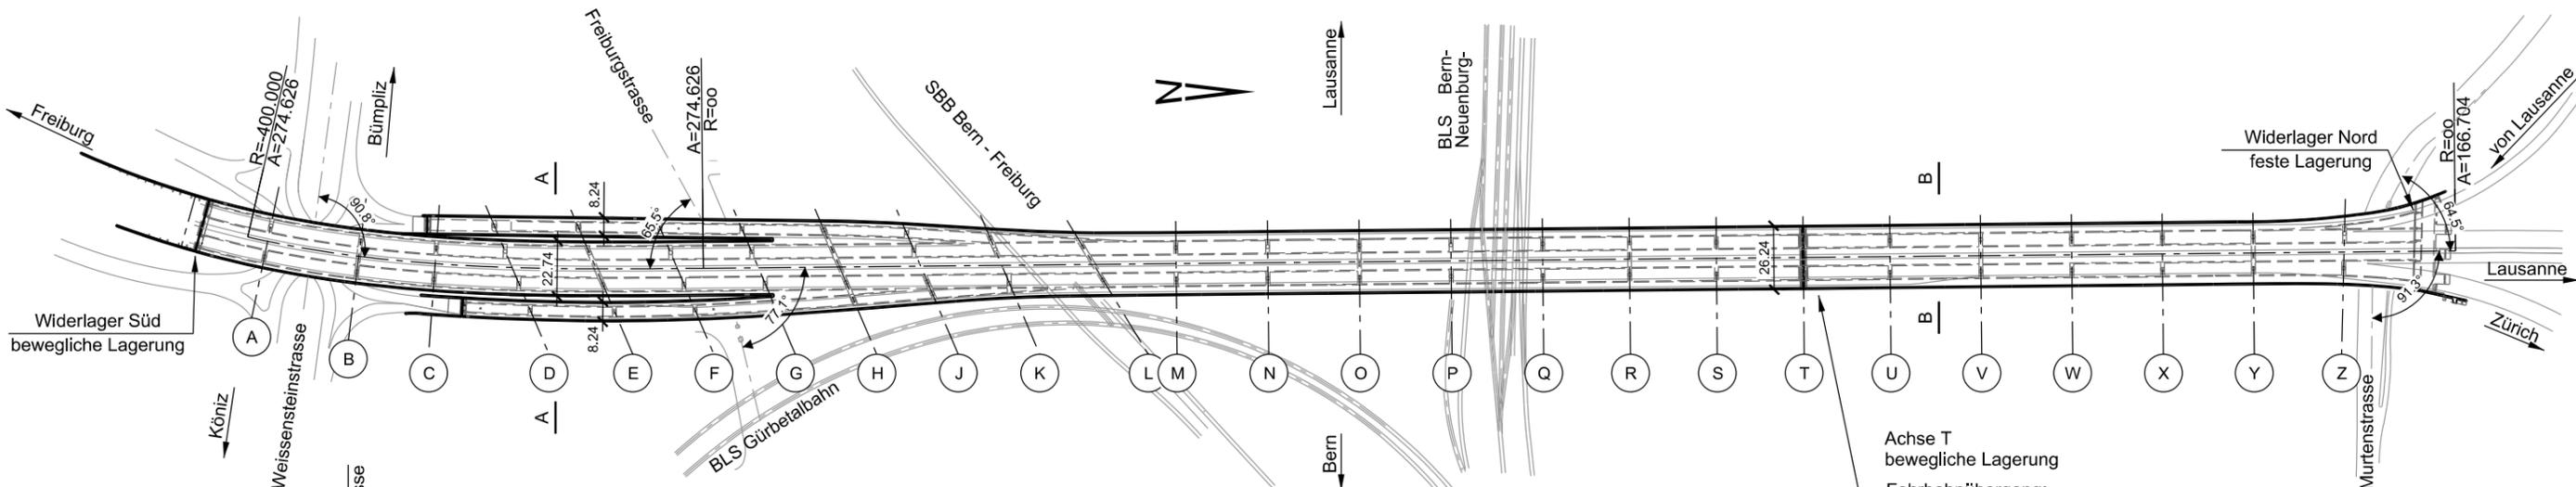


Situation 1:2'700

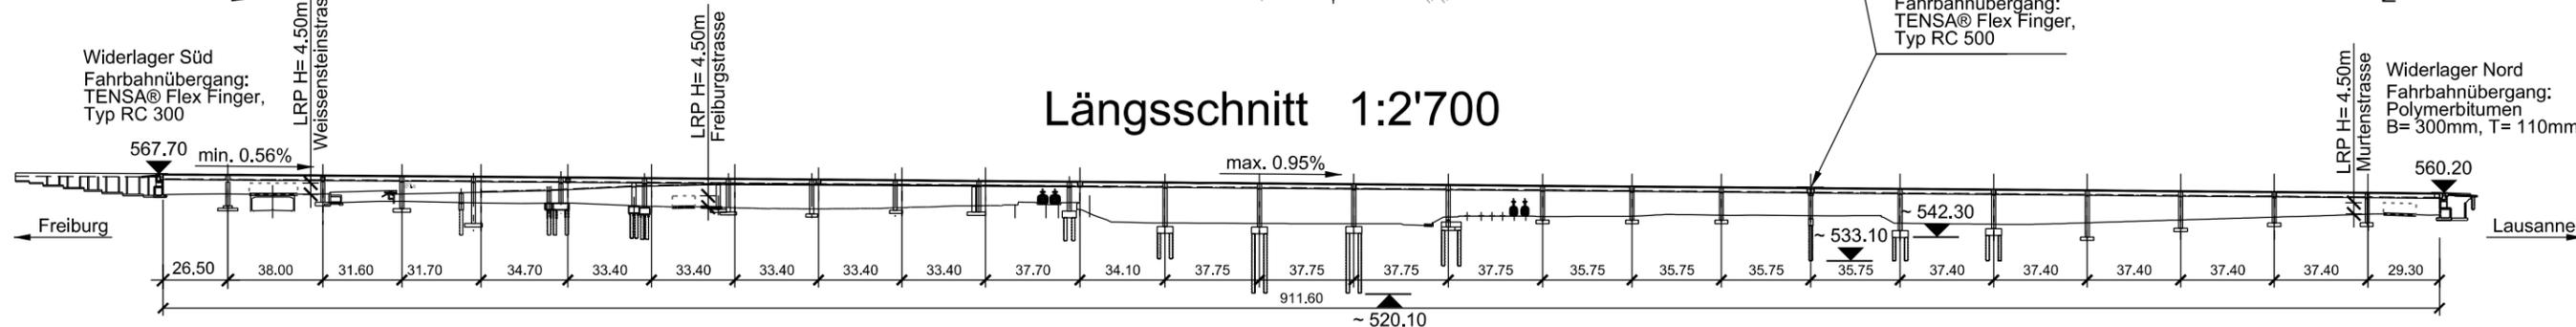


Längsschnitt 1:2'700



Querschnitt A 1:200

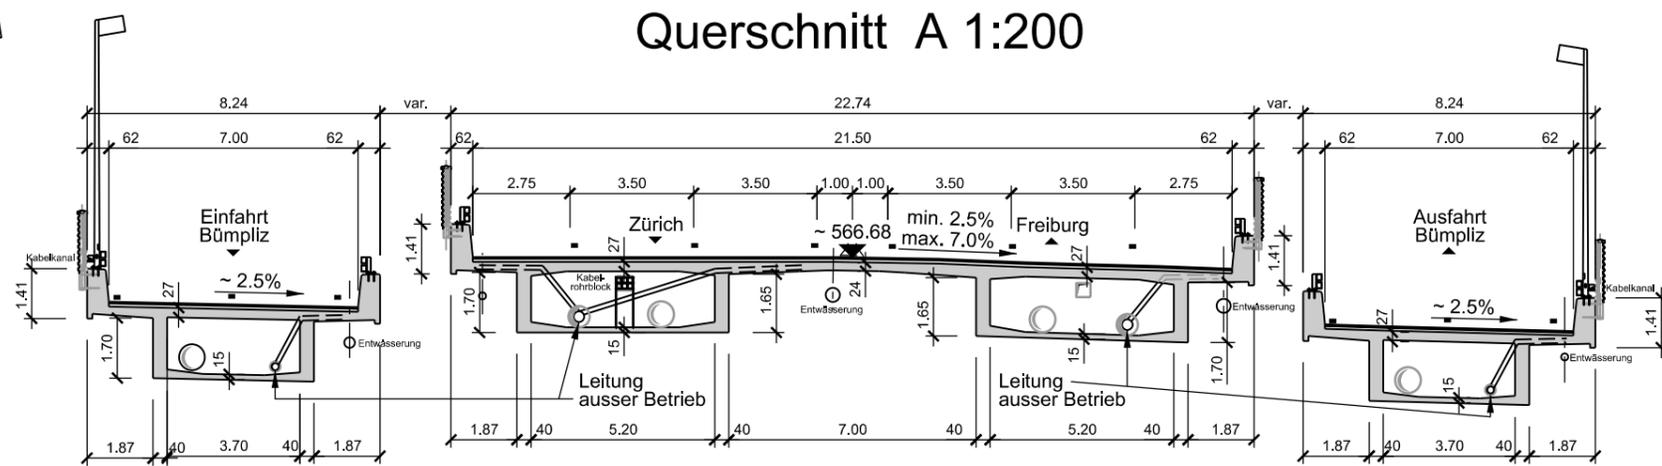

Querschnitt B 1:100

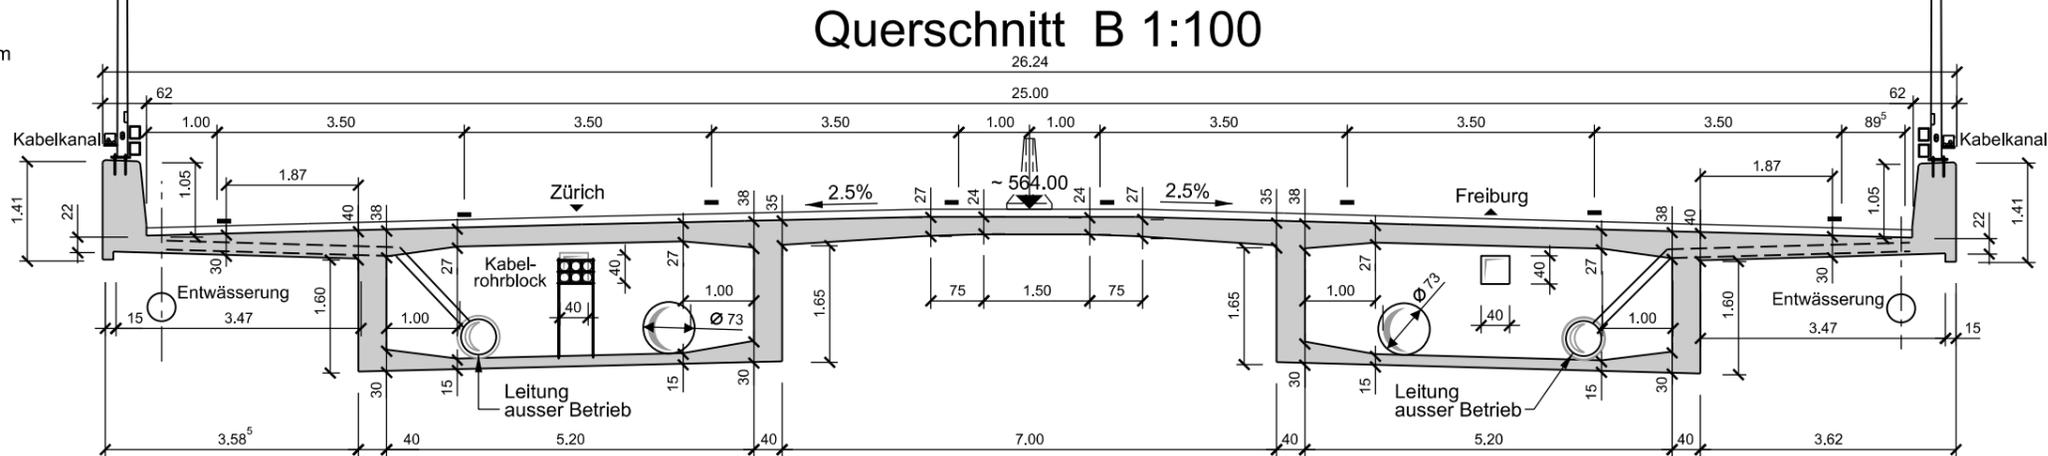

1974 - 1977: Ausführung Bau
 2006 - 2007: Instandsetzung Brückenlager
 2009 - 2011: Brückenverstärkung und -instandsetzung

PV: Zurmühle & Ruoss, Zürich
 Balzari, Blaser, Schudel, Bern
 PV: B+S AG, Ingenieure und Planer, Bern
 PV: B+S AG, Ingenieure und Planer, Bern
 PV = Projektverfasser

Bauwerkskizze gezeichnet: B+S AG, Ingenieure und Planer, Bern, 11.12.2014

Baujahr	1975
Standort(e)	Bern
Kanton	BE
UH-km	76.633 - 77.545
Achse-UH-Abschnitt	N12.84
Inventarobjekt-Nr. (ab 2015):	02.12.84.410.01
Bauwerksname	Viadukt Weyermannshaus
Bauwerks-Nr.	F 01