Schweizerische Eidgenossenschaft
Confédération suisse
Confederazione Svizzera
Confederaziun svizra

Département fédéral de l'environnement
des transports, de l'énergie et de la communication DETEC

Office fédéral des routes OFROU

Routes nationales
N1 - N5 - N9 - N12 - N16 - N18 - N20

Filiale d'Estavayer-le-Lac - F1

Section d'entretien:
Objet / Lot :
Km. d'entretien :
RBBS:
Désignation TDcost :

Canton : GE - VD - NE - FR - BE - JU
Communes :
DB-No:

Plan de situation générale 1:150'000

Situation générale du réseau

Version: Janvier 2020

Office fédéral des routes
Filiale d'Estavayer-le-Lac
Domaine gestion du patrimoine

N° plan (interne): 080090
OFROU

Rev.	Etabli le	Index A	Index B	Index C	Index D	Doc./ Plan - N° (auteur):	1100
Date	22.01.2020					Objet inventorié - numéro:	
Dessiné	Cjm					Format:	118.8 x 84 cm
Contrôlé	Pop					Echelle:	1:150'000
Direction de projet						Date de réception:	
Office fédéral des routes OFROU Filiale d'Estavayer-le-Lac Place de la Gare 7 1470 Estavayer-le-Lac						Examiné / ingénieur expert:	
						Validé / libéré par:	

Document de travail à l'usage exclusif de l'OFROU

La planification sera adaptée en fonction des résultats des relevés de l'état des lieux ainsi que des ressources financières

- Jonction
- Demi-jonction
- Echangeur
- CI Centrale d'engagement
- CE Centre d'entretien
- PA Centre d'appui
- H Halle à sel
- S Silo à sel
- P Place de repos
- Restoroute
- Tunnel / Tranchée / Galerie
- Viaduc / Pont / Estacade
- Limite PM
- Limite F1
- Limite UT I - UT II - UT IX
- Limite cantonale
- RN classe 1 et 2
- RN classe 3

TE21 Tronçons Entretien

VD.09.48 Sections Entretien
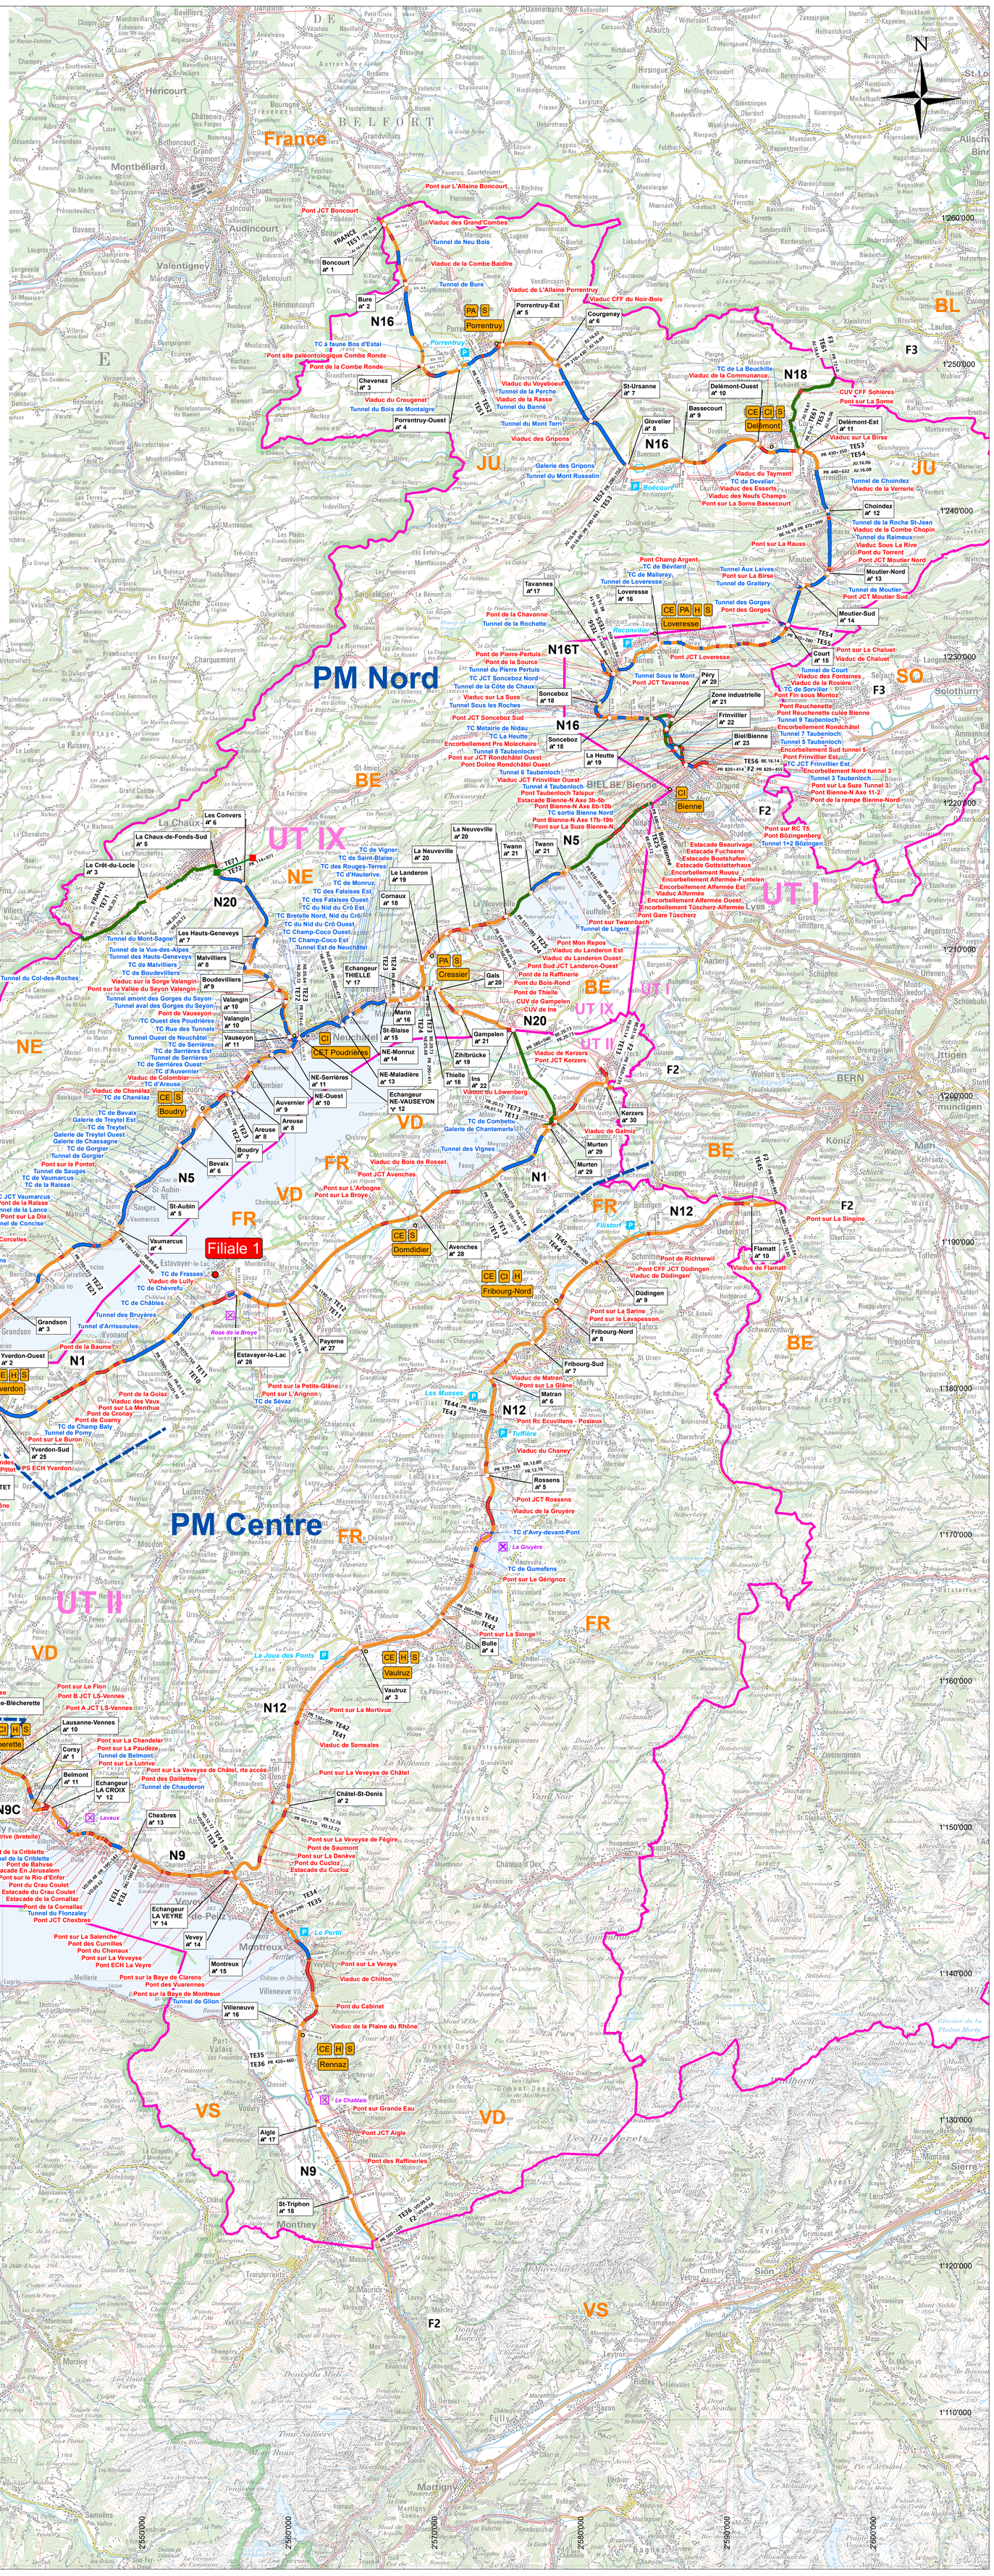
0 2.5 5 10 Kilomètres