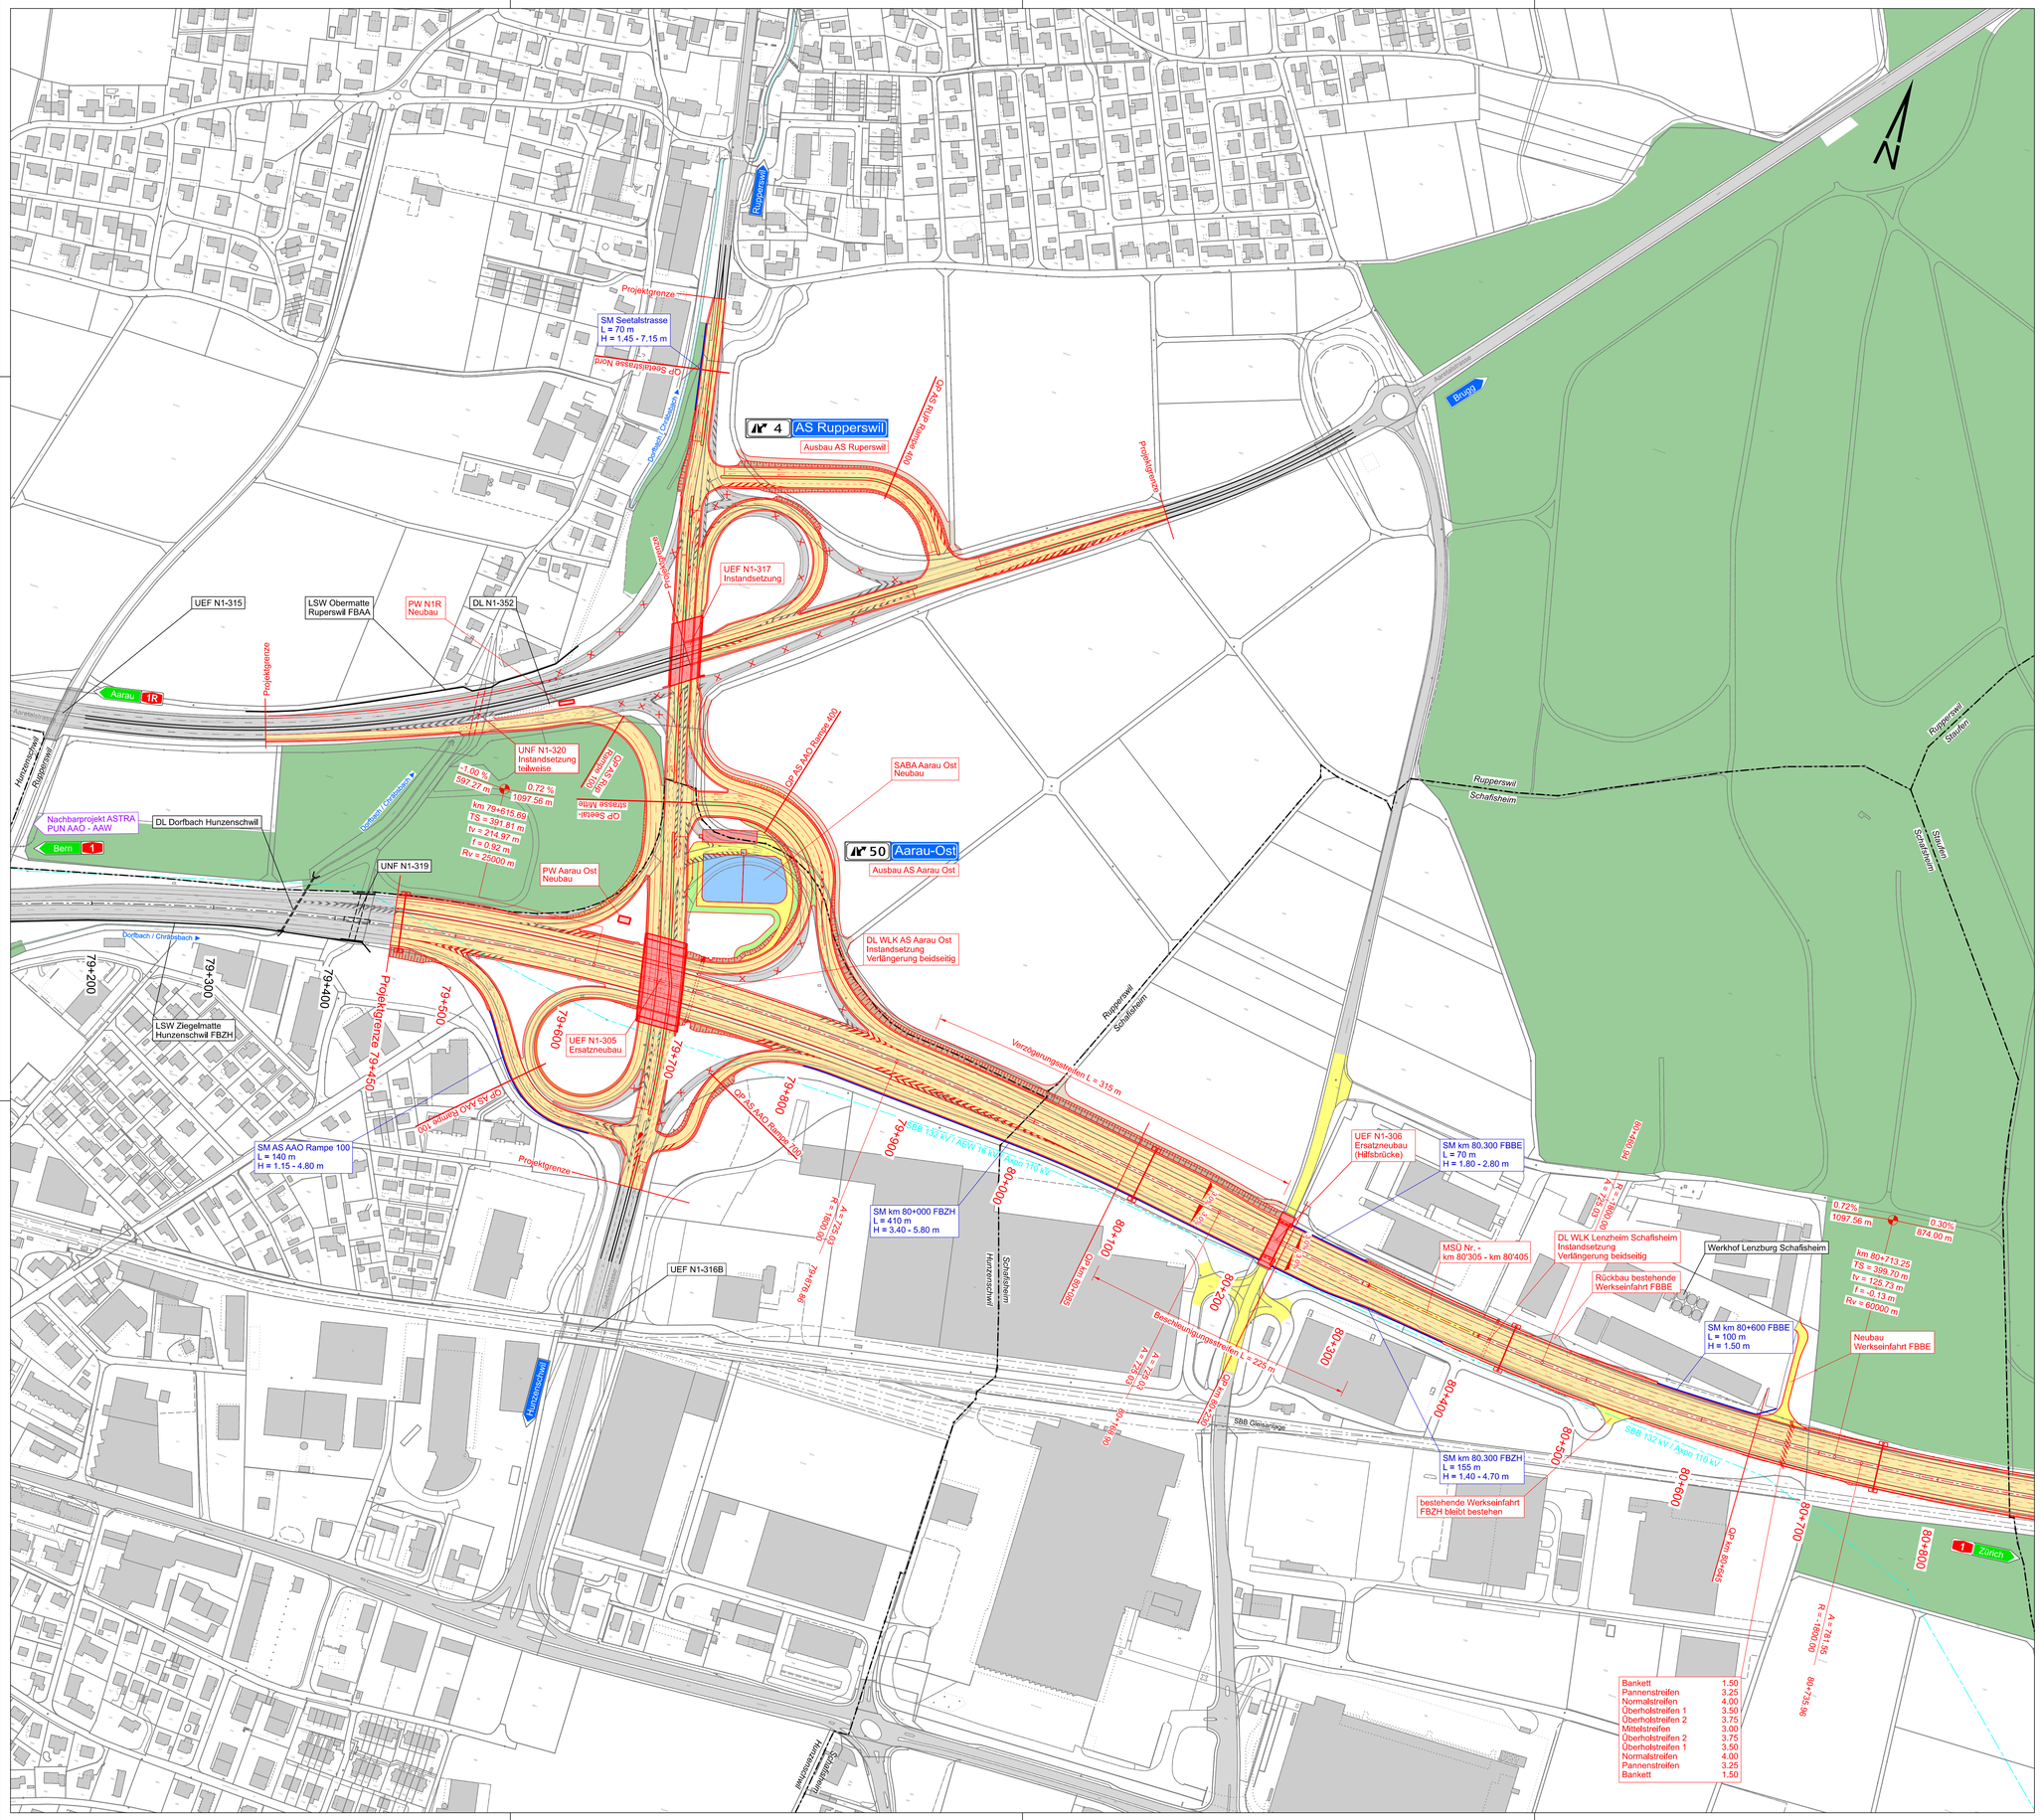

Legende Strassenbau:

bestehend	projektiert	
		Fahrbahn Nationalstrasse
		Hauptstrasse / Nebenstrasse
		Bankett, Mittelstreifen
		Kunstbauten
	UEF	Überführungen (UEF) / Unterführungen (UNF)
		Mittelstreifenüberfahrt (MSÜ)
		Vorplätze / Nebenanlagen
		Flur- / Bewirtschaftungsweg
		Trottoir / Gehweg (Fussweg) / Komb. Rad- / Gehweg (Rad-/Fussweg)
		Verkehrsinsel / Trennstreifen
		Grünfläche
		Damm- / Einschnittböschung
		Gewässer
		Freileitung / Mast
		Strassenrand
		Strassenrand
		Markierung
		Bankett
		Strassenachse
		Stützmauer / SM
		Lärmschutzwand / Lärmschutzdamm
		Drittprojekt
		Gemeindegrenze

Schweizerische Eidgenossenschaft
Confédération suisse
Confederazione Svizzera
Confederaziun svizra

Eidgenössisches Departement für
Umwelt, Verkehr, Energie und Kommunikation UVEK
Bundesamt für Strassen ASTRA
Filiale Zofingen

Nationalstrassen | Beilage a.3

Strassen-Nr.
N01

Unterhaltsabschnitt
32 / 34

Autobahnklasse: **1**

Verzweigung Wiggertal - Grenze AG / ZH

EU-Strassen-Nr.: **-**

Generelles Projekt

Projekt- / Planbezeichnung

Aarau Ost - Birrfeld
6 Streifenausbau

Situation km 79.450 - km 80.800
Plan 1

Projektkurzbezeichnung	Projekt-Nr. / TDCost-Nr.
6S AAO BIR	**160065**

Inventarobjekt-Nr.	Unterhaltskilometer	FBBS
	79.450 - 94.050	**N01+0790+450 bis N01+0940+050**

Projektverfasser
Ingenieurgemeinschaft AAO
B+S AG INGENIEURE UND PLANER
FPREISIG AG BAUINGENIEURE UND PLANER SIA VSC
ALGERTER & DOSSHARDT Ingenieure und Planer
BÄNZIGER INGENIEURE
i.A. B+S AG, Weltpoststrasse 5, Postfach, 3000 Bern 16

Projektbeitrag:
Bundesamt für Strassen
Filiale Zofingen
Brühlstrasse 3, 4800 Zofingen

Plan-Nr. (PV)	**BS-GP-TU-251**		
Plan-Nr. (ASTRA)	-		
Format:	105 x 75	Massstab:	1 : 2'000
Erstellt:	Spei	Dat.: 23.12.2021	Gepr.: Burg
Plotfile:	CAD Name: J:\Strassen\AF\Bern\01-Grup File Client: 20-21.2021 - 160065 Gesa		
Geprüft:	Kz.:	Funktion:	
Eingang ASTRA:		Kurzzeichen SGV:	
Freigabe ASTRA:		Kurzzeichen:	