
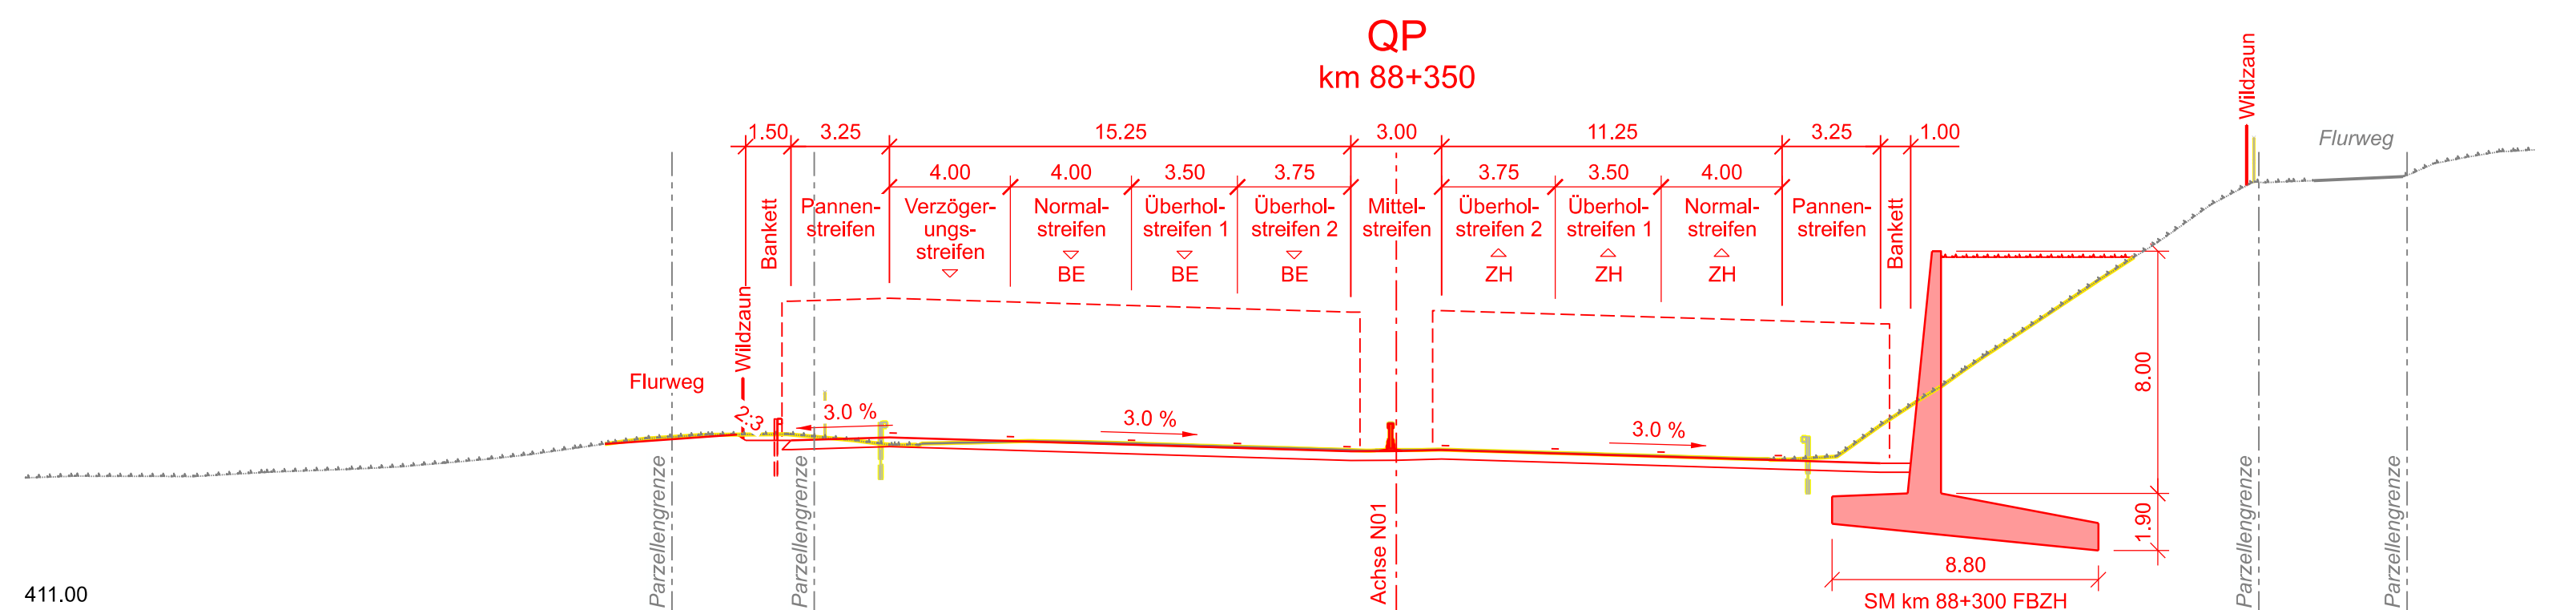
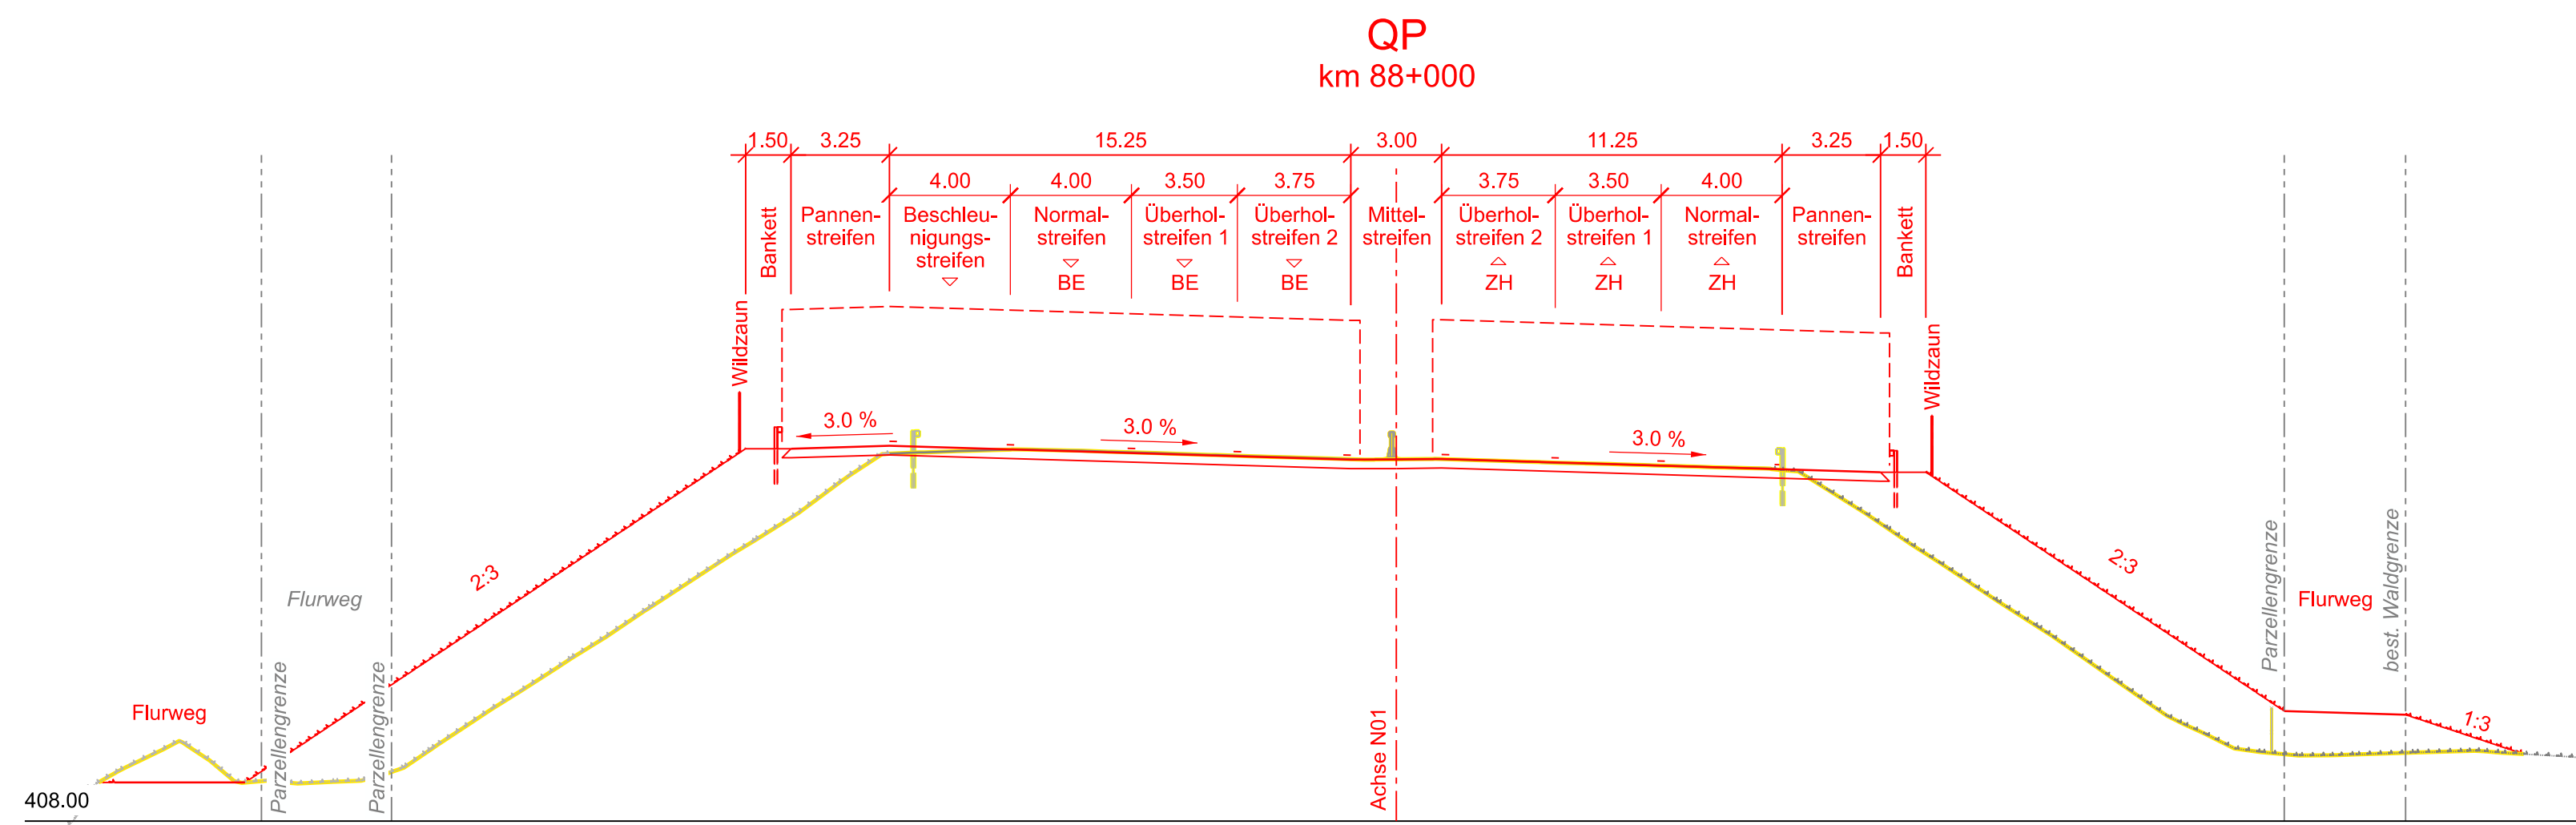
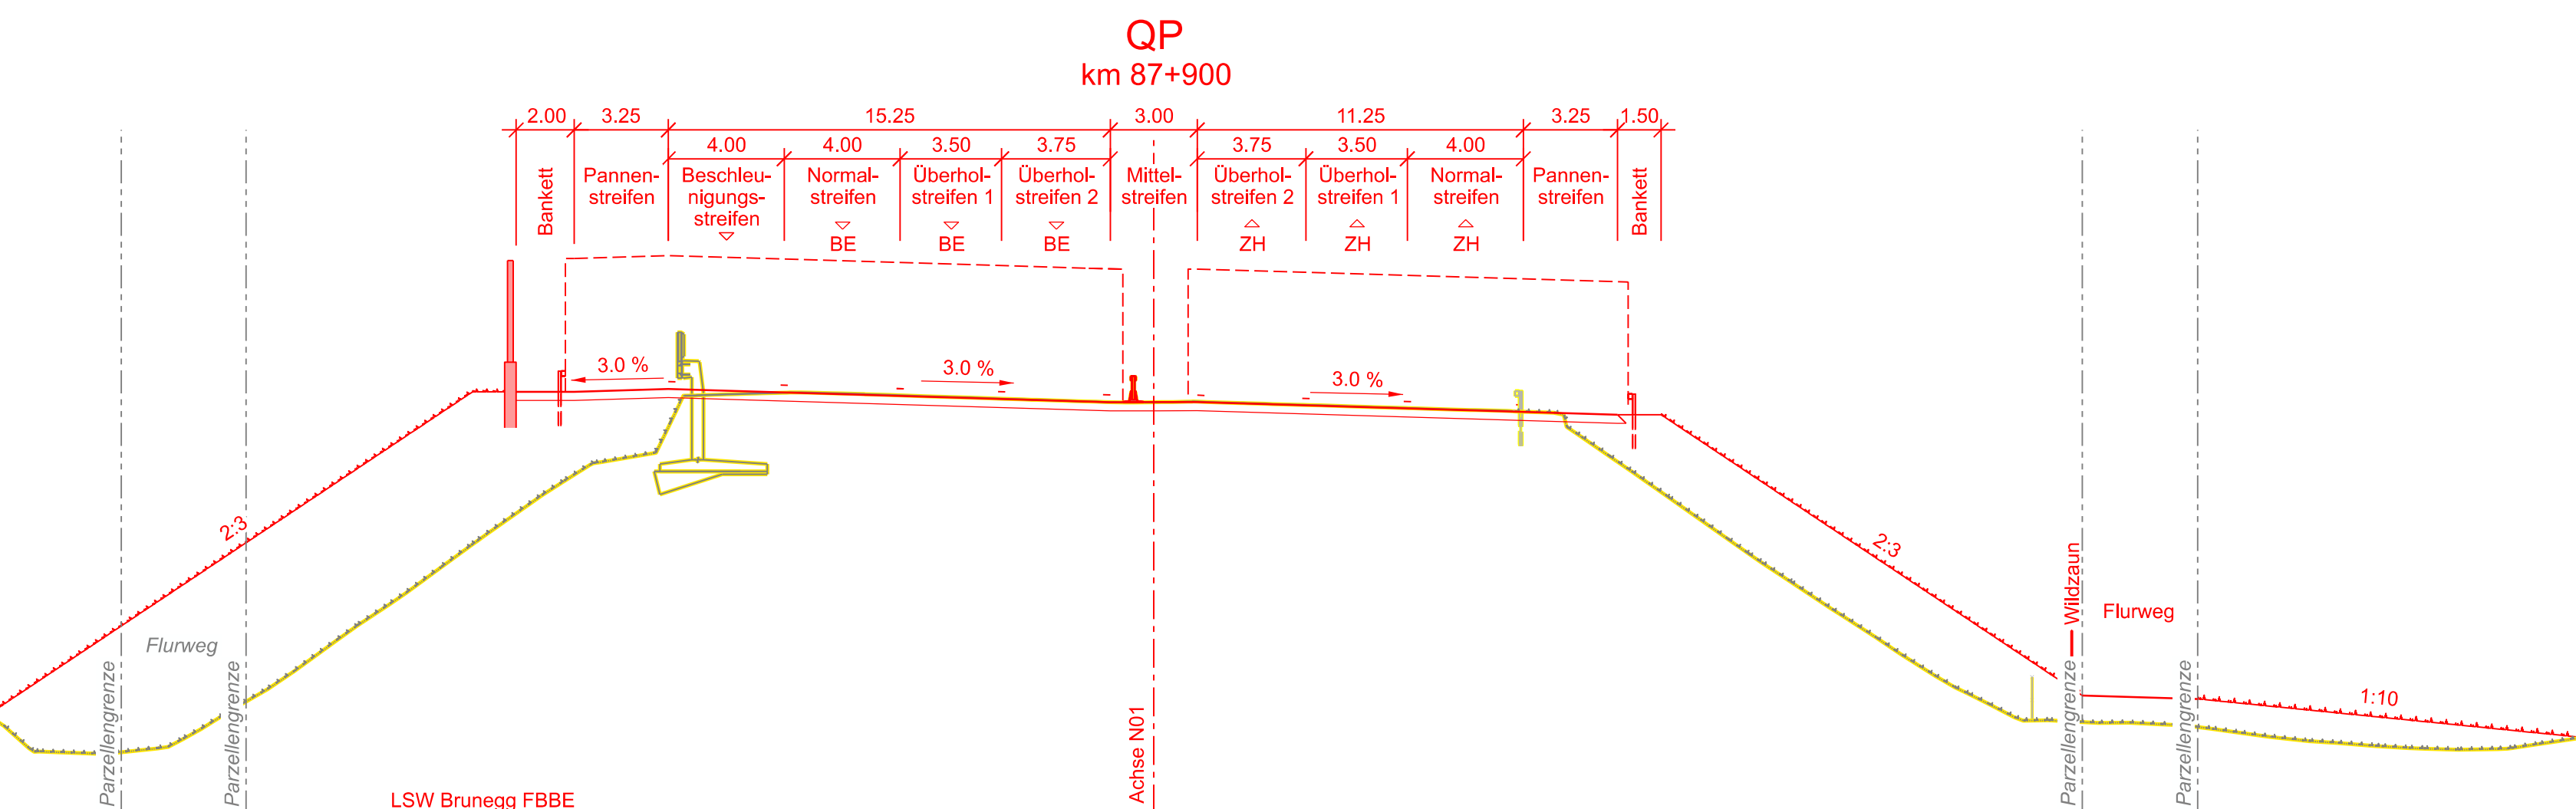
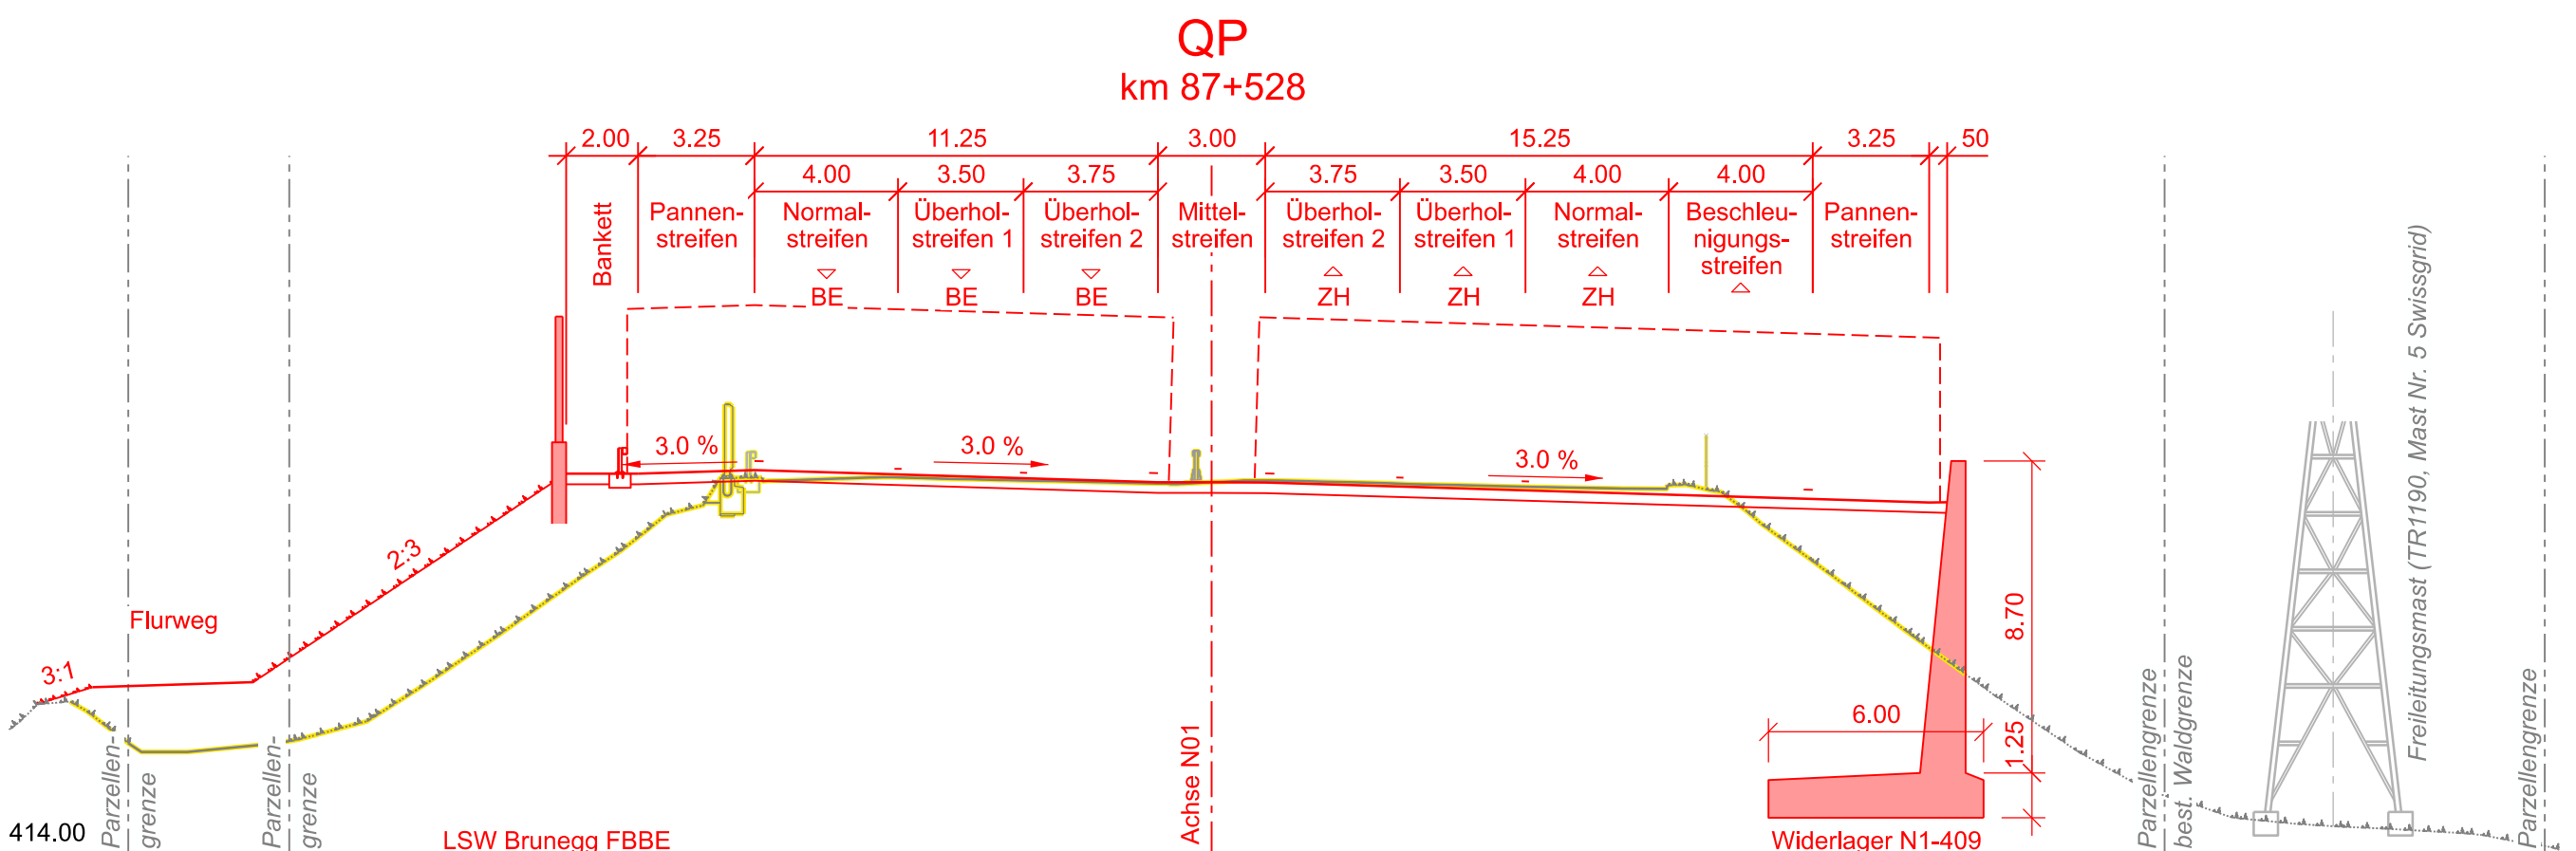
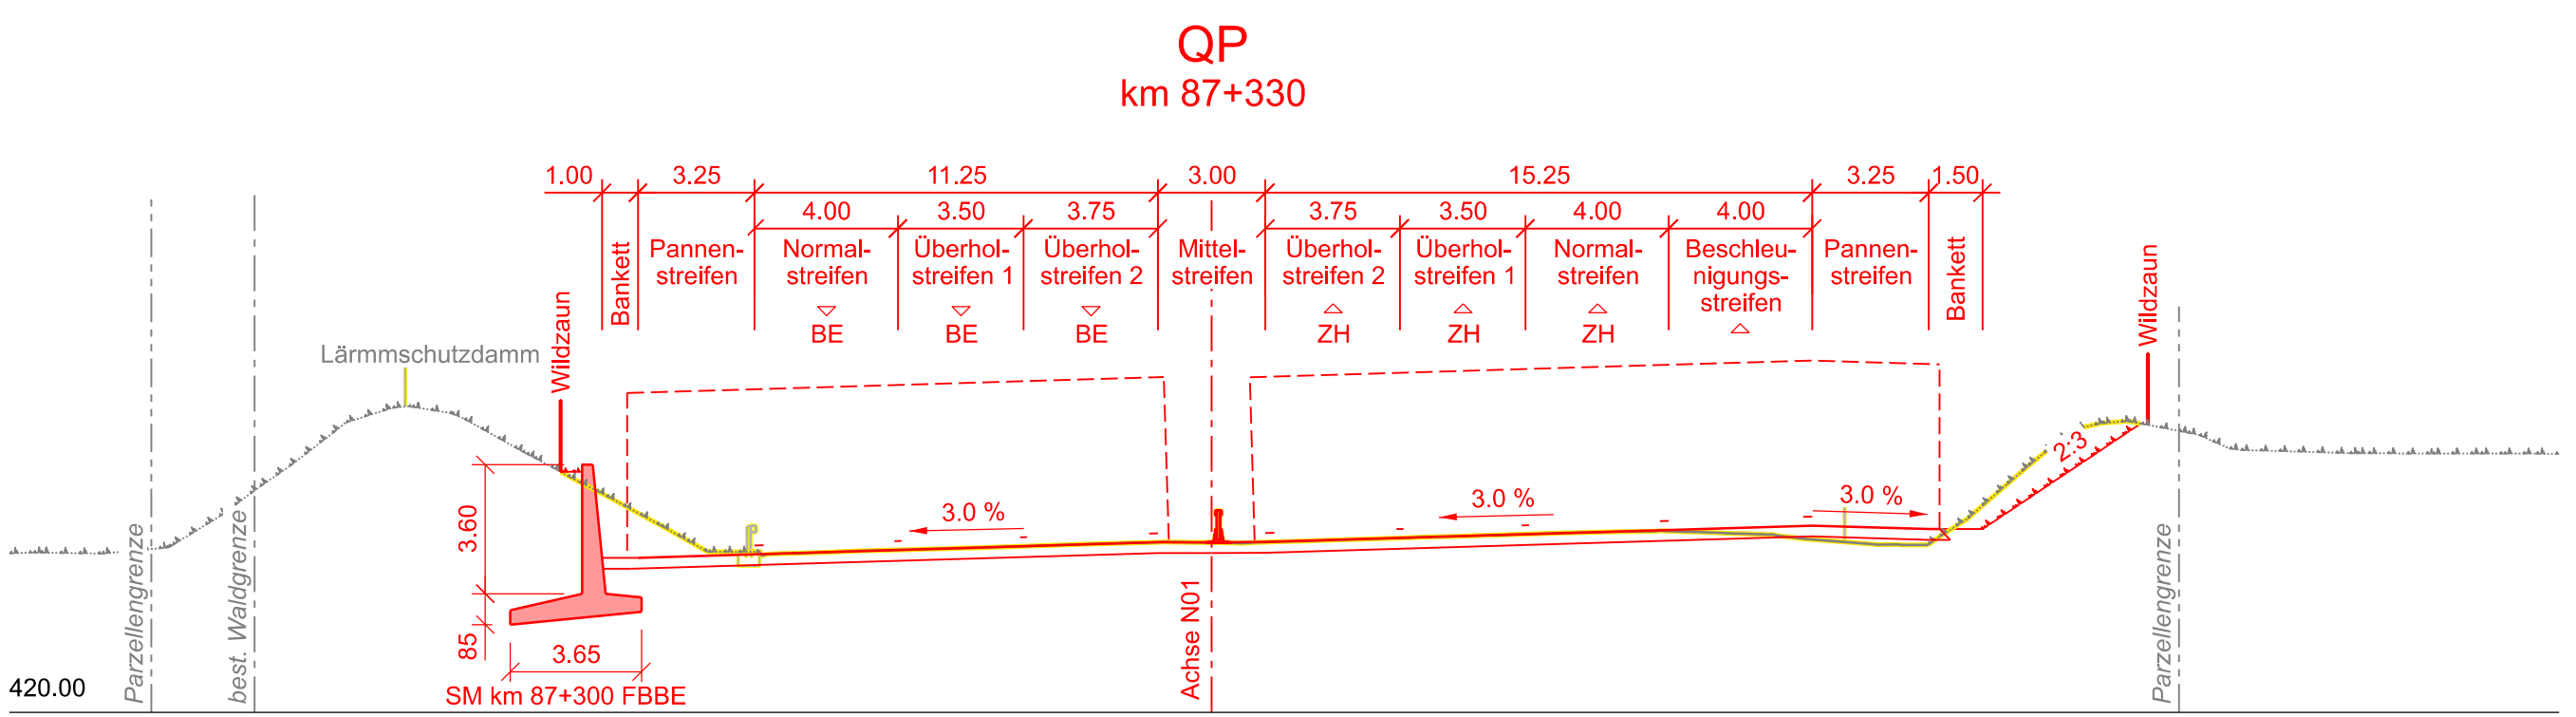
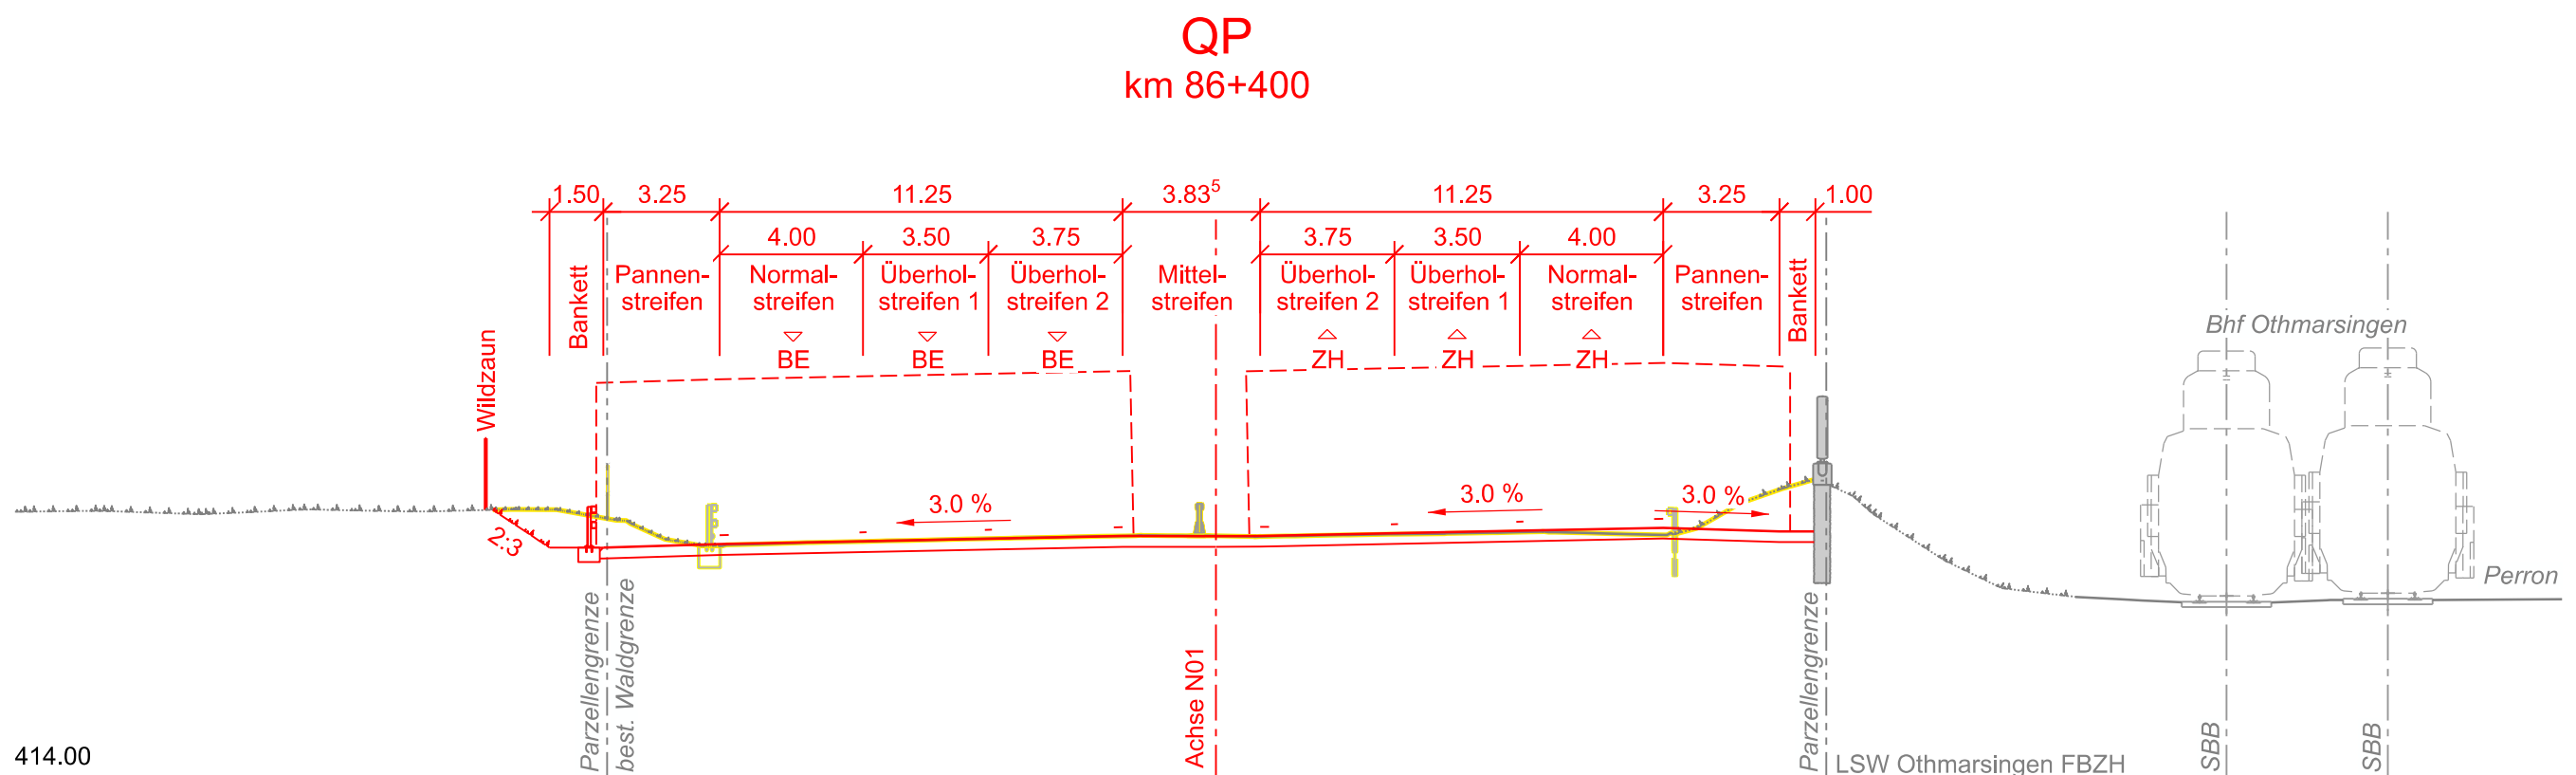
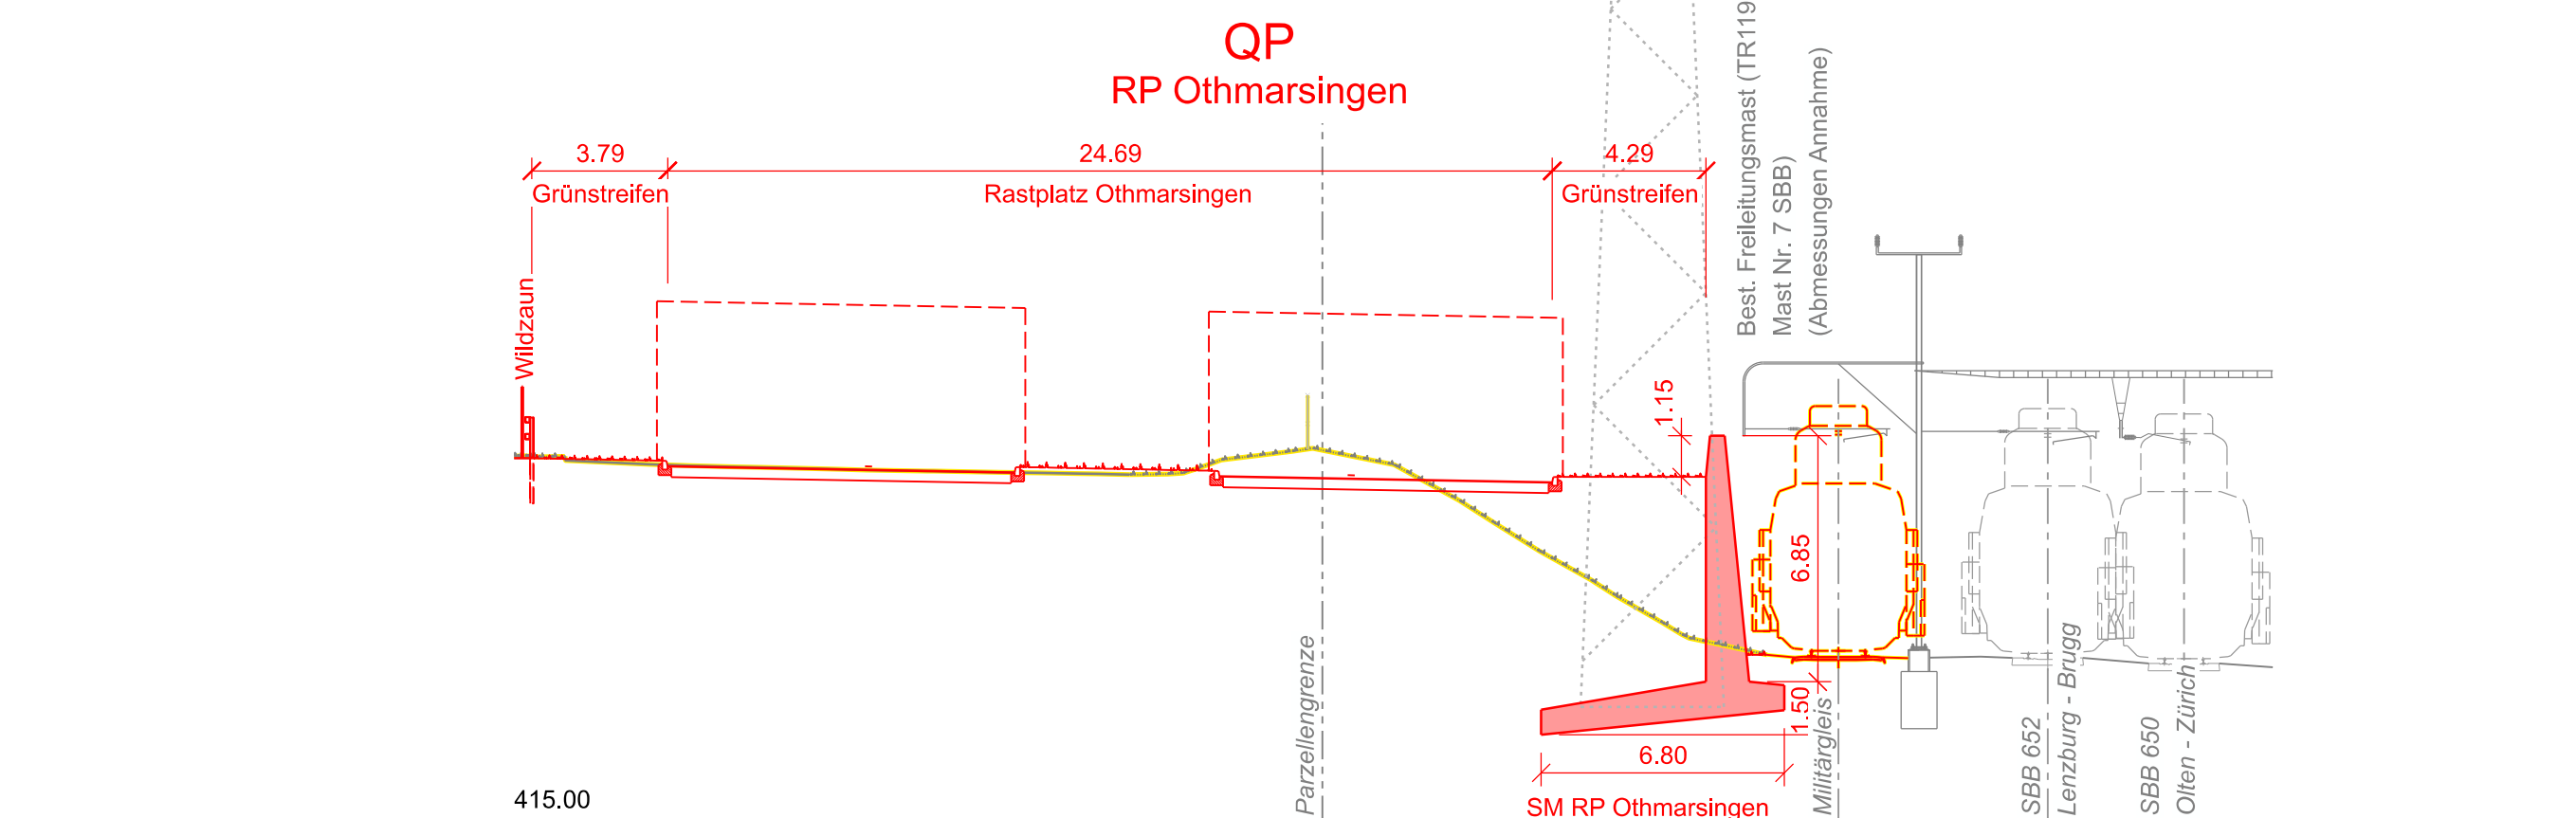
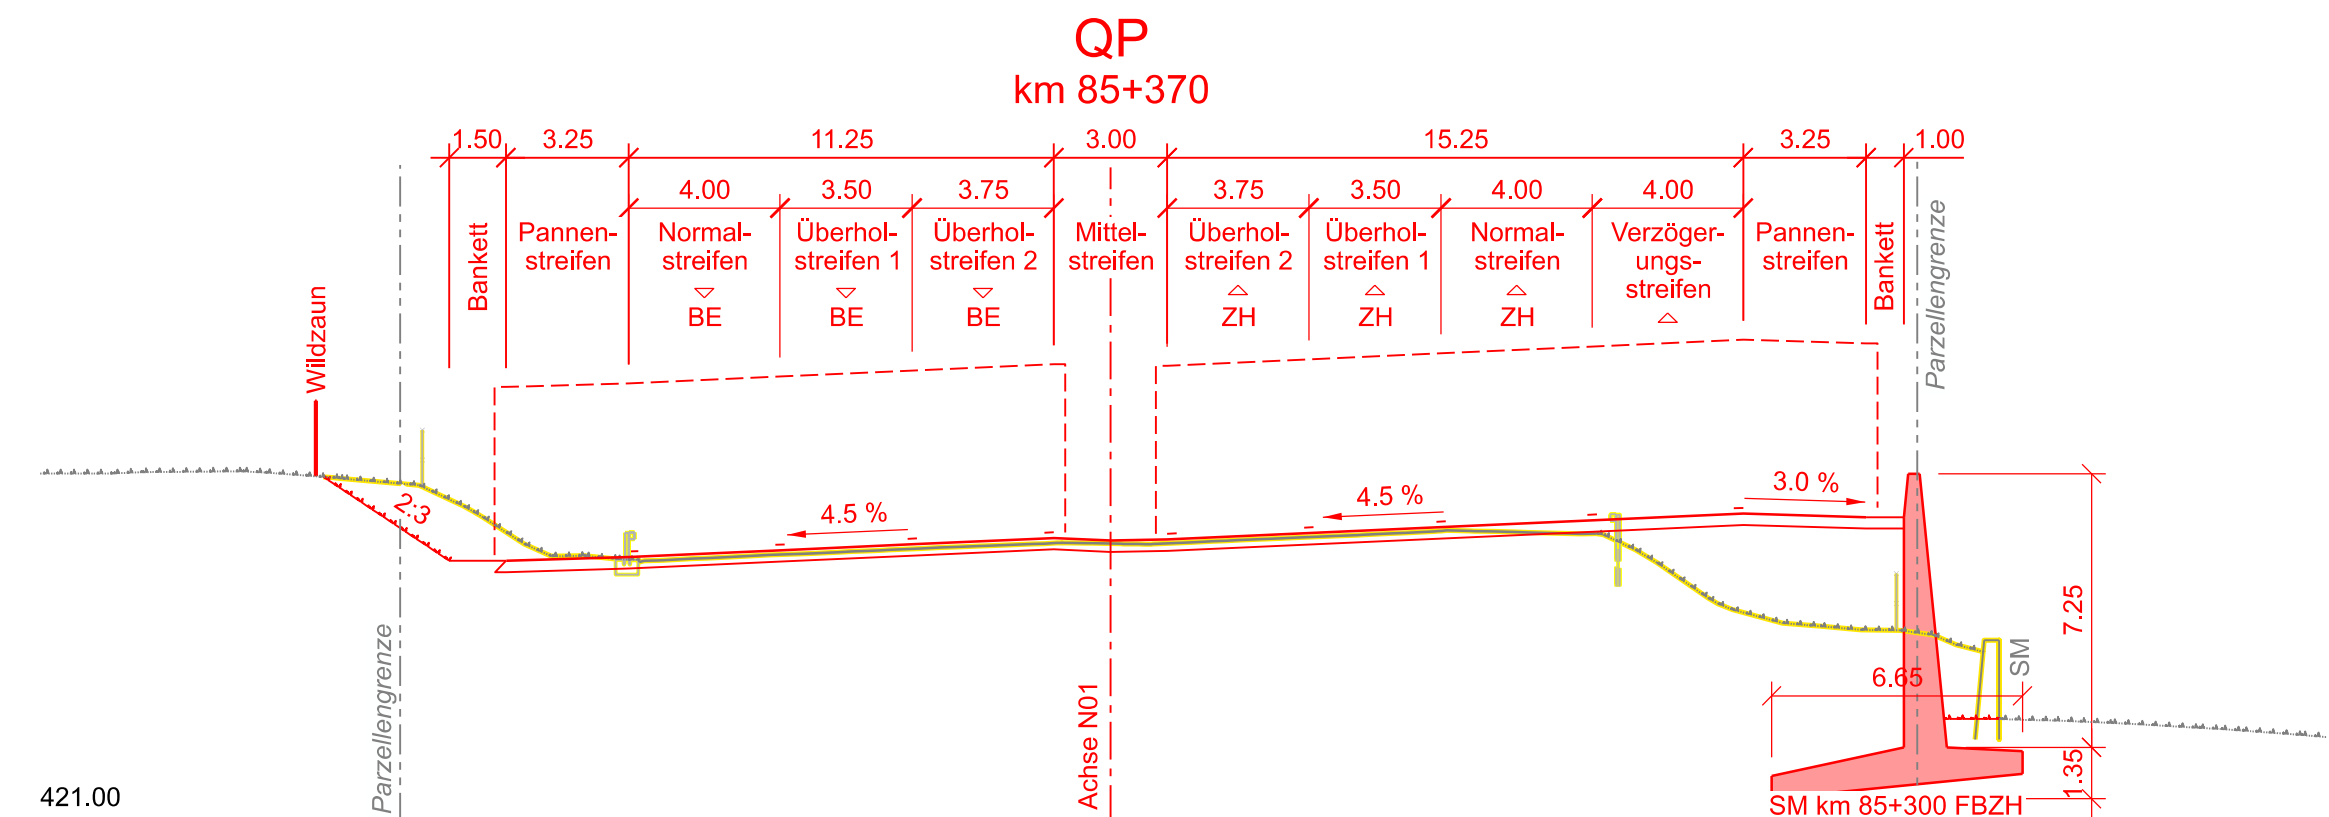
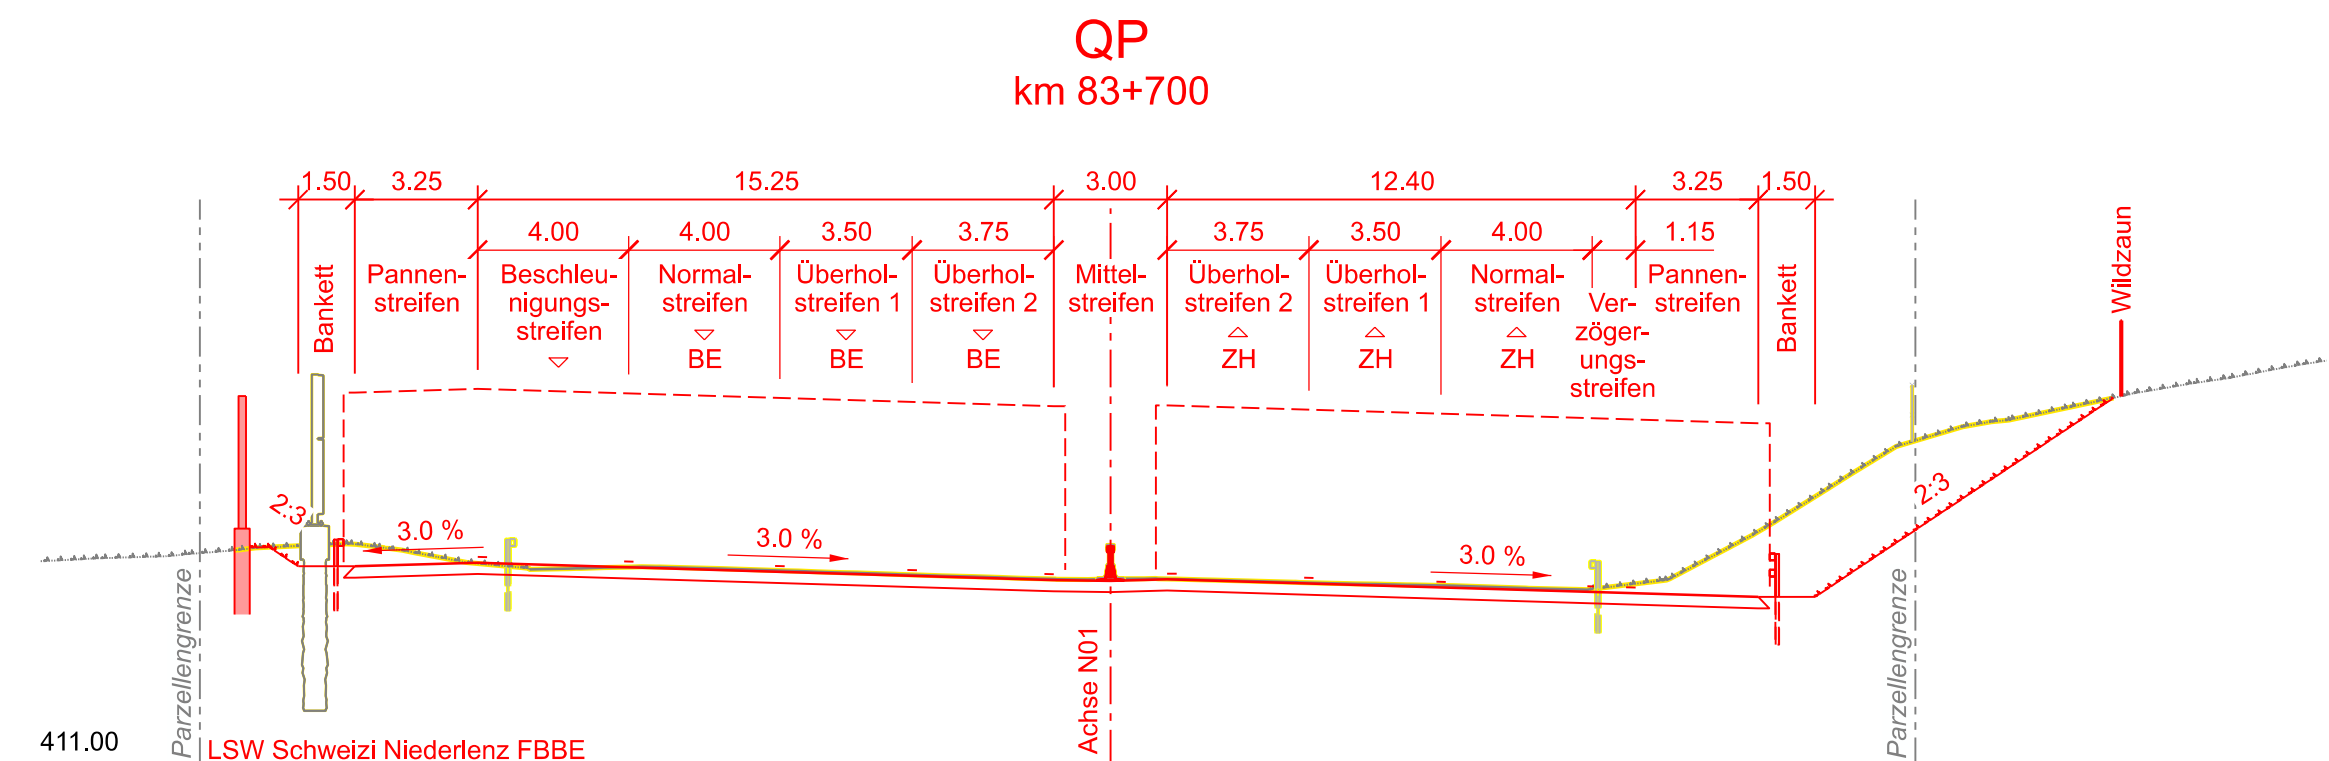


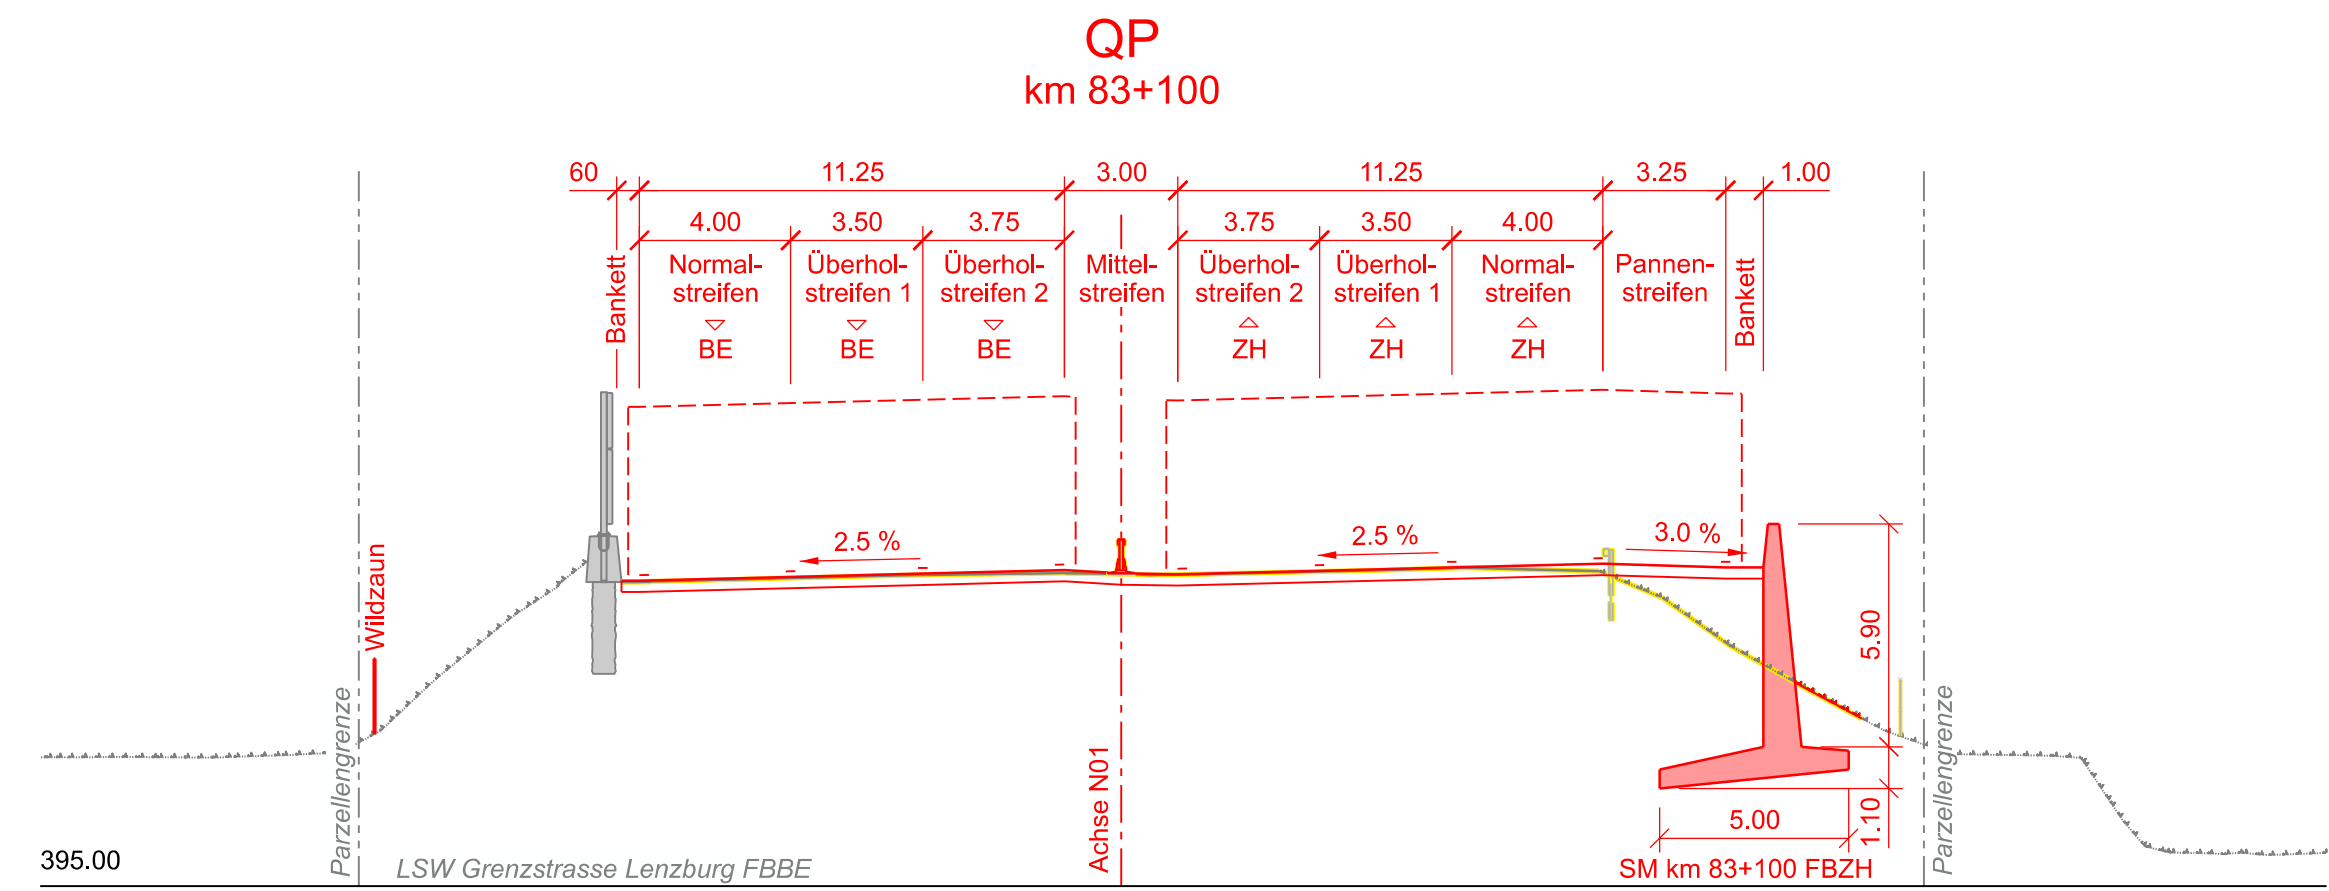

Legende		
bestehend	projektiert	
		Strassenachse
		Befestigte Oberfläche
		Bankett / Unterbau
		Grünfläche
		Kunstbauten
		Gebäude
		Abbruch / Rückbau
		Parzellengrenze
		Waldgrenze
		Lichtraumprofil
		Wildzaun

Schweizerische Eidgenossenschaft
Confédération suisse
Confederazione Svizzera
Confederaziun svizra

Eidgenössisches Departement für
Umwelt, Verkehr, Energie und Kommunikation UVEK
Bundesamt für Strassen ASTRA
Filiale Zolfigen

Nationalstrassen

Beilage b.6

Strassen-Nr.
N01
Unterhaltsabschnitt
32 / 34
Verzweigung Wiggertal - Grenze AG / ZH

EU-Strassen-Nr.
-

Generelles Projekt

Projekt- / Planbezeichnung
**Aarau Ost - Birrfeld
6 Streifenausbau**

Typische Querprofile km 83.000 - km 88.500
Plan 2

Projektkurzbeschreibung
6S AAO BIR

Projekt-Nr. / TDCost-Nr.
160065

Inventarobjekt-Nr.
79.450 - 94.050

Unterhaltskilometer
N01+0790+450 bis N01+0940+050

Projektleiter
Ingenieurgesellschaft AAO
B+S AG
HETZNER UMGANGSSTRASSE 1
8000 ZÜRICH

Plan-Nr. (PV)
BS-OP-TU-292

Format
45 x 189

Massstab
1:200

Erstellt
Spei

Dat.
23.12.2021

Gepr.
Kz.

Funktion
Kurzzeichen SGD

Freigabe ASTRA
Freigabe ASTRA

Kurzzeichen