




B - B 1:100

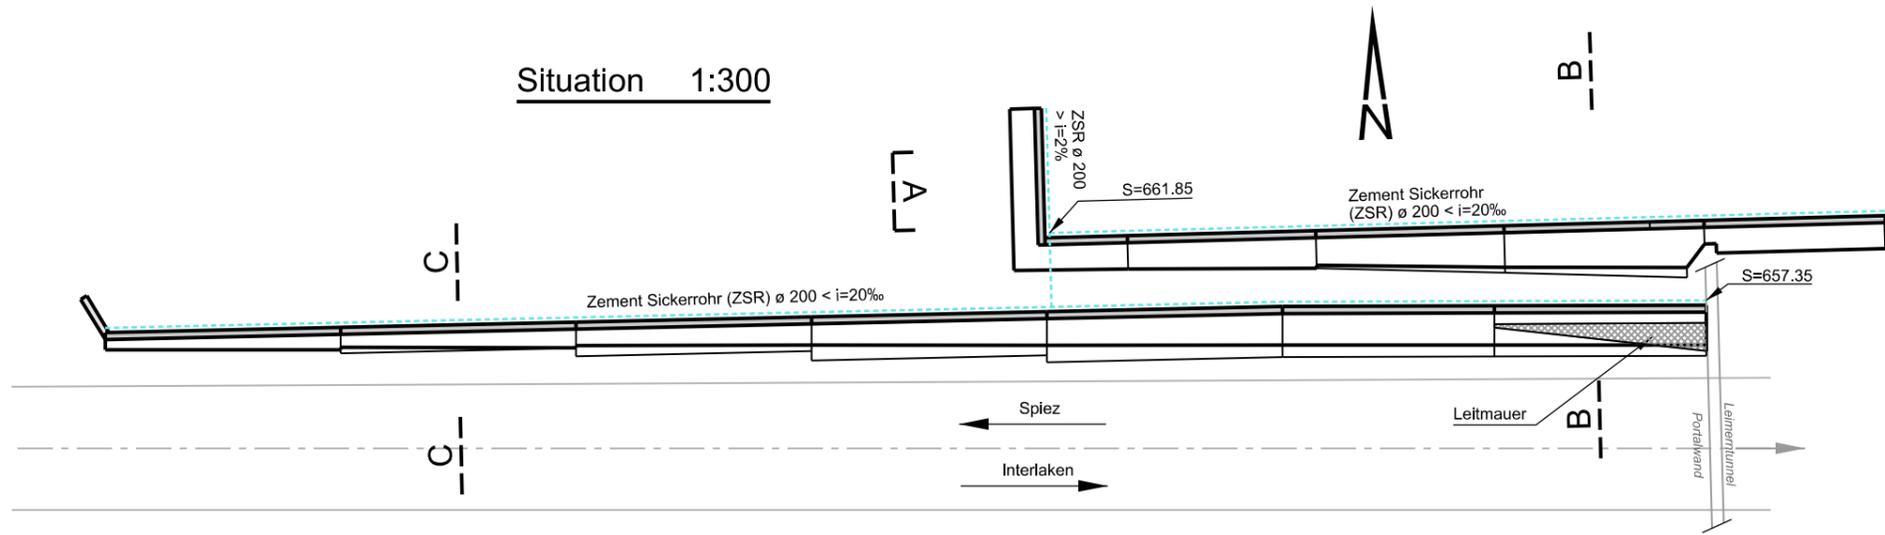


Ansicht Wand oben 1:300

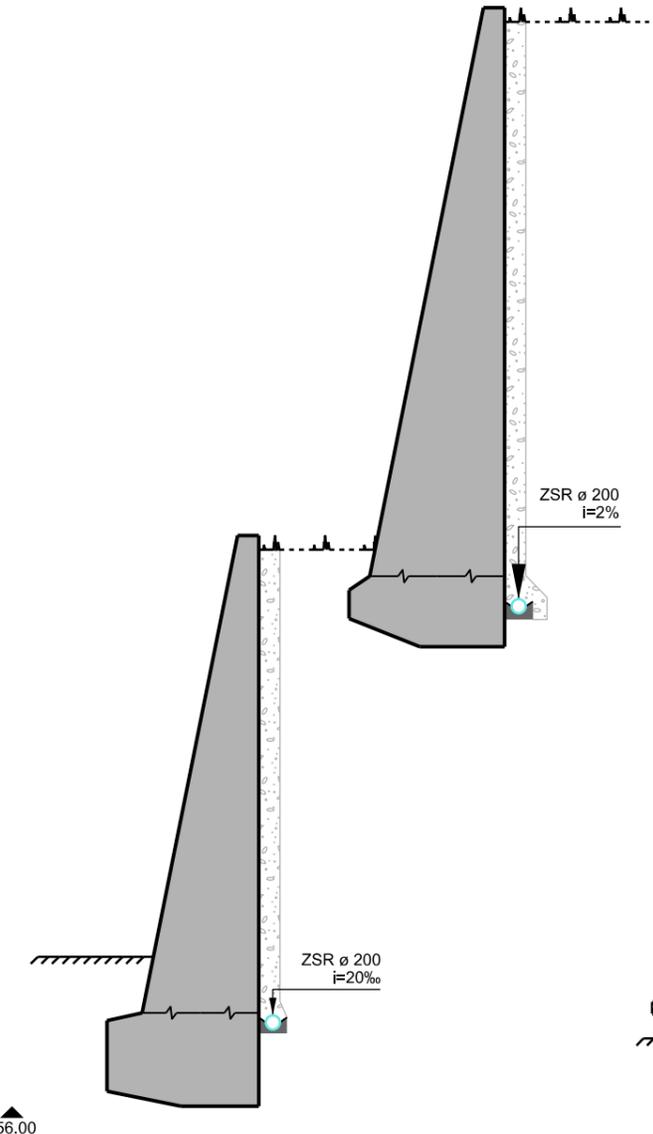


C - C 1:100

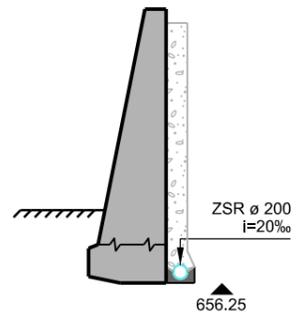

A - A 1:300

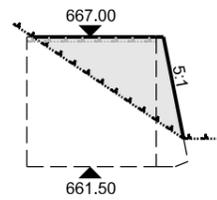

Ansicht Wand unten 1:300

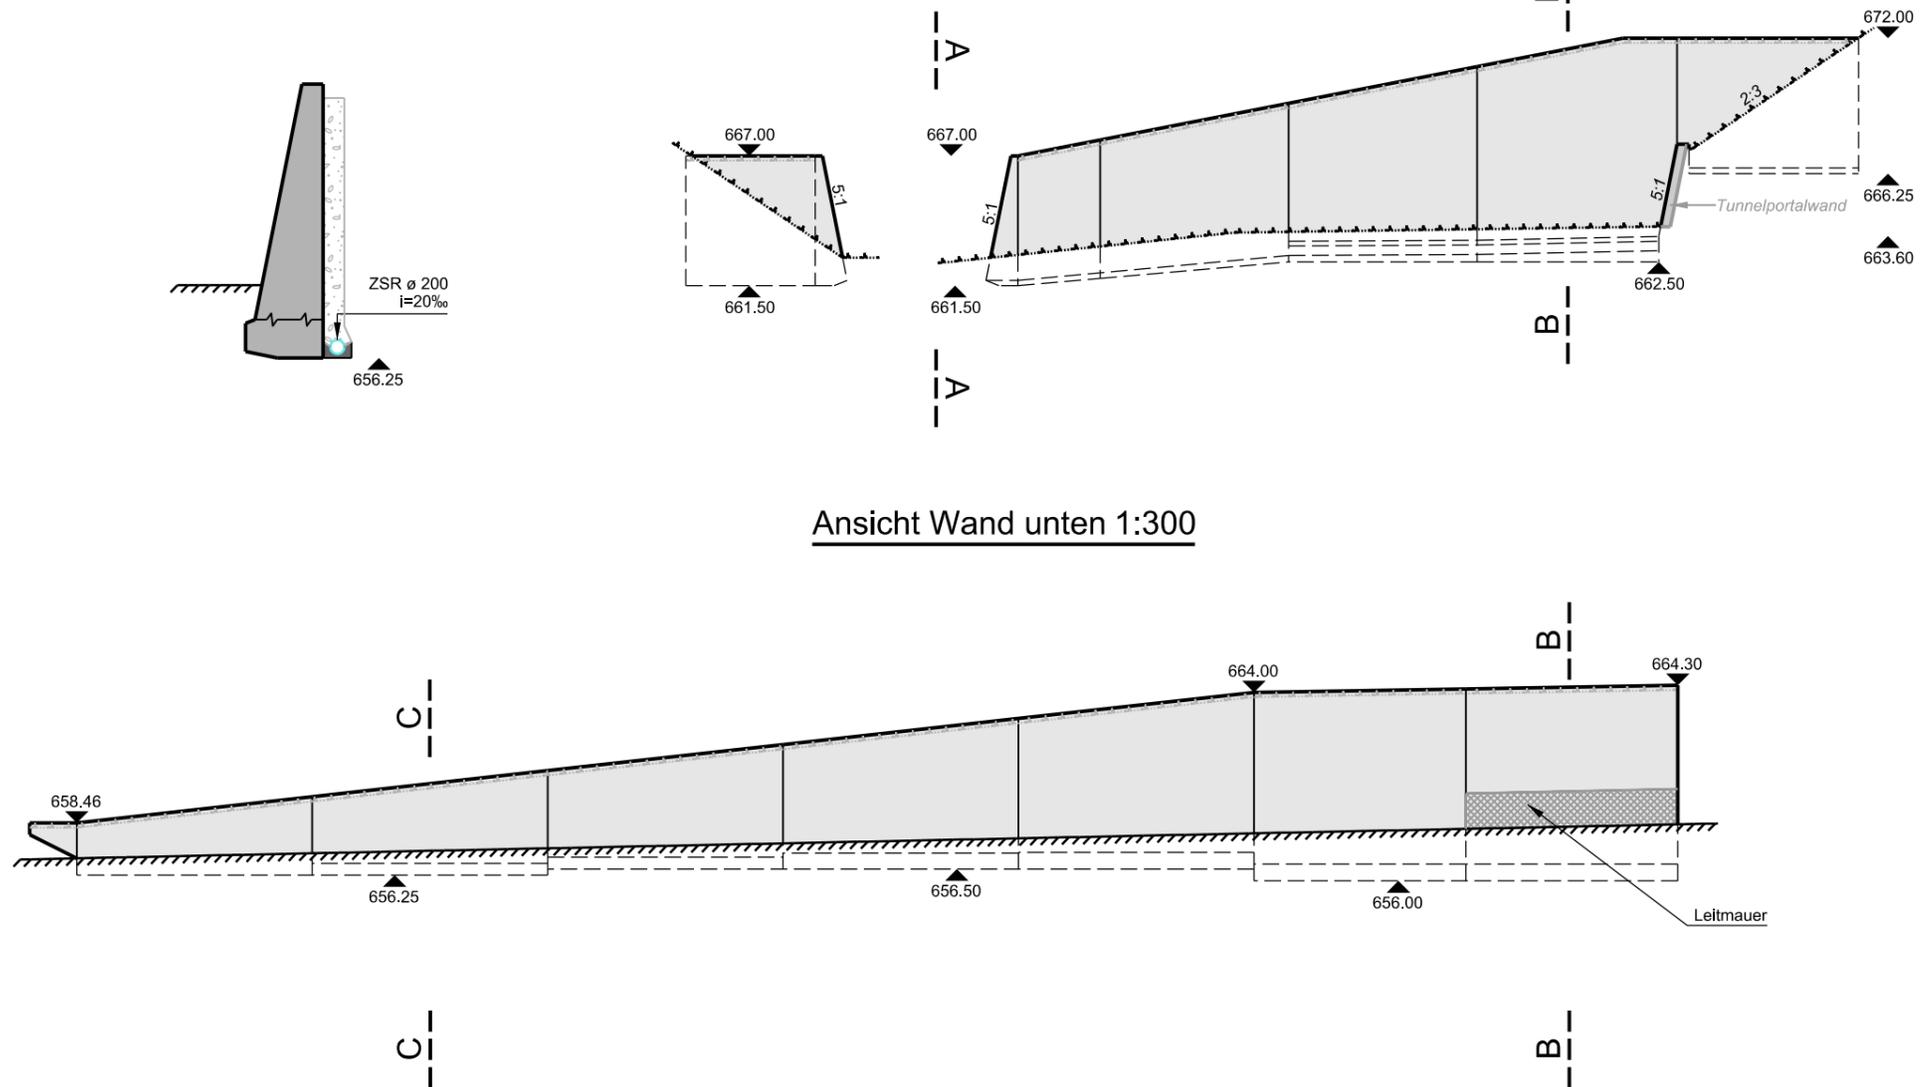

1970: Ausführung Bau PV: Ingenieurbüro Dr. E. Burgdorfer + W. Moor, Bern
 Ingenieurbüro A. Schönholzer, Thun
 Ingenieurbüro R. Häberli, Spiez
 PV = Projektverfasser
 Bauwerksskizze gezeichnet: B+S AG, Ingenieure und Planer, Bern, 11.12.2014

Baujahr	1970
Standort(e)	Spiez
Kanton	BE
UH-km	2.770
Achse.UH-Abschnitt	N08.52
Inventarobjekt-Nr. (ab 2015):	02.08.52.724.05
Bauwerksname	SM Leimerntunnel West BR - SP
Bauwerks-Nr.	J 106