




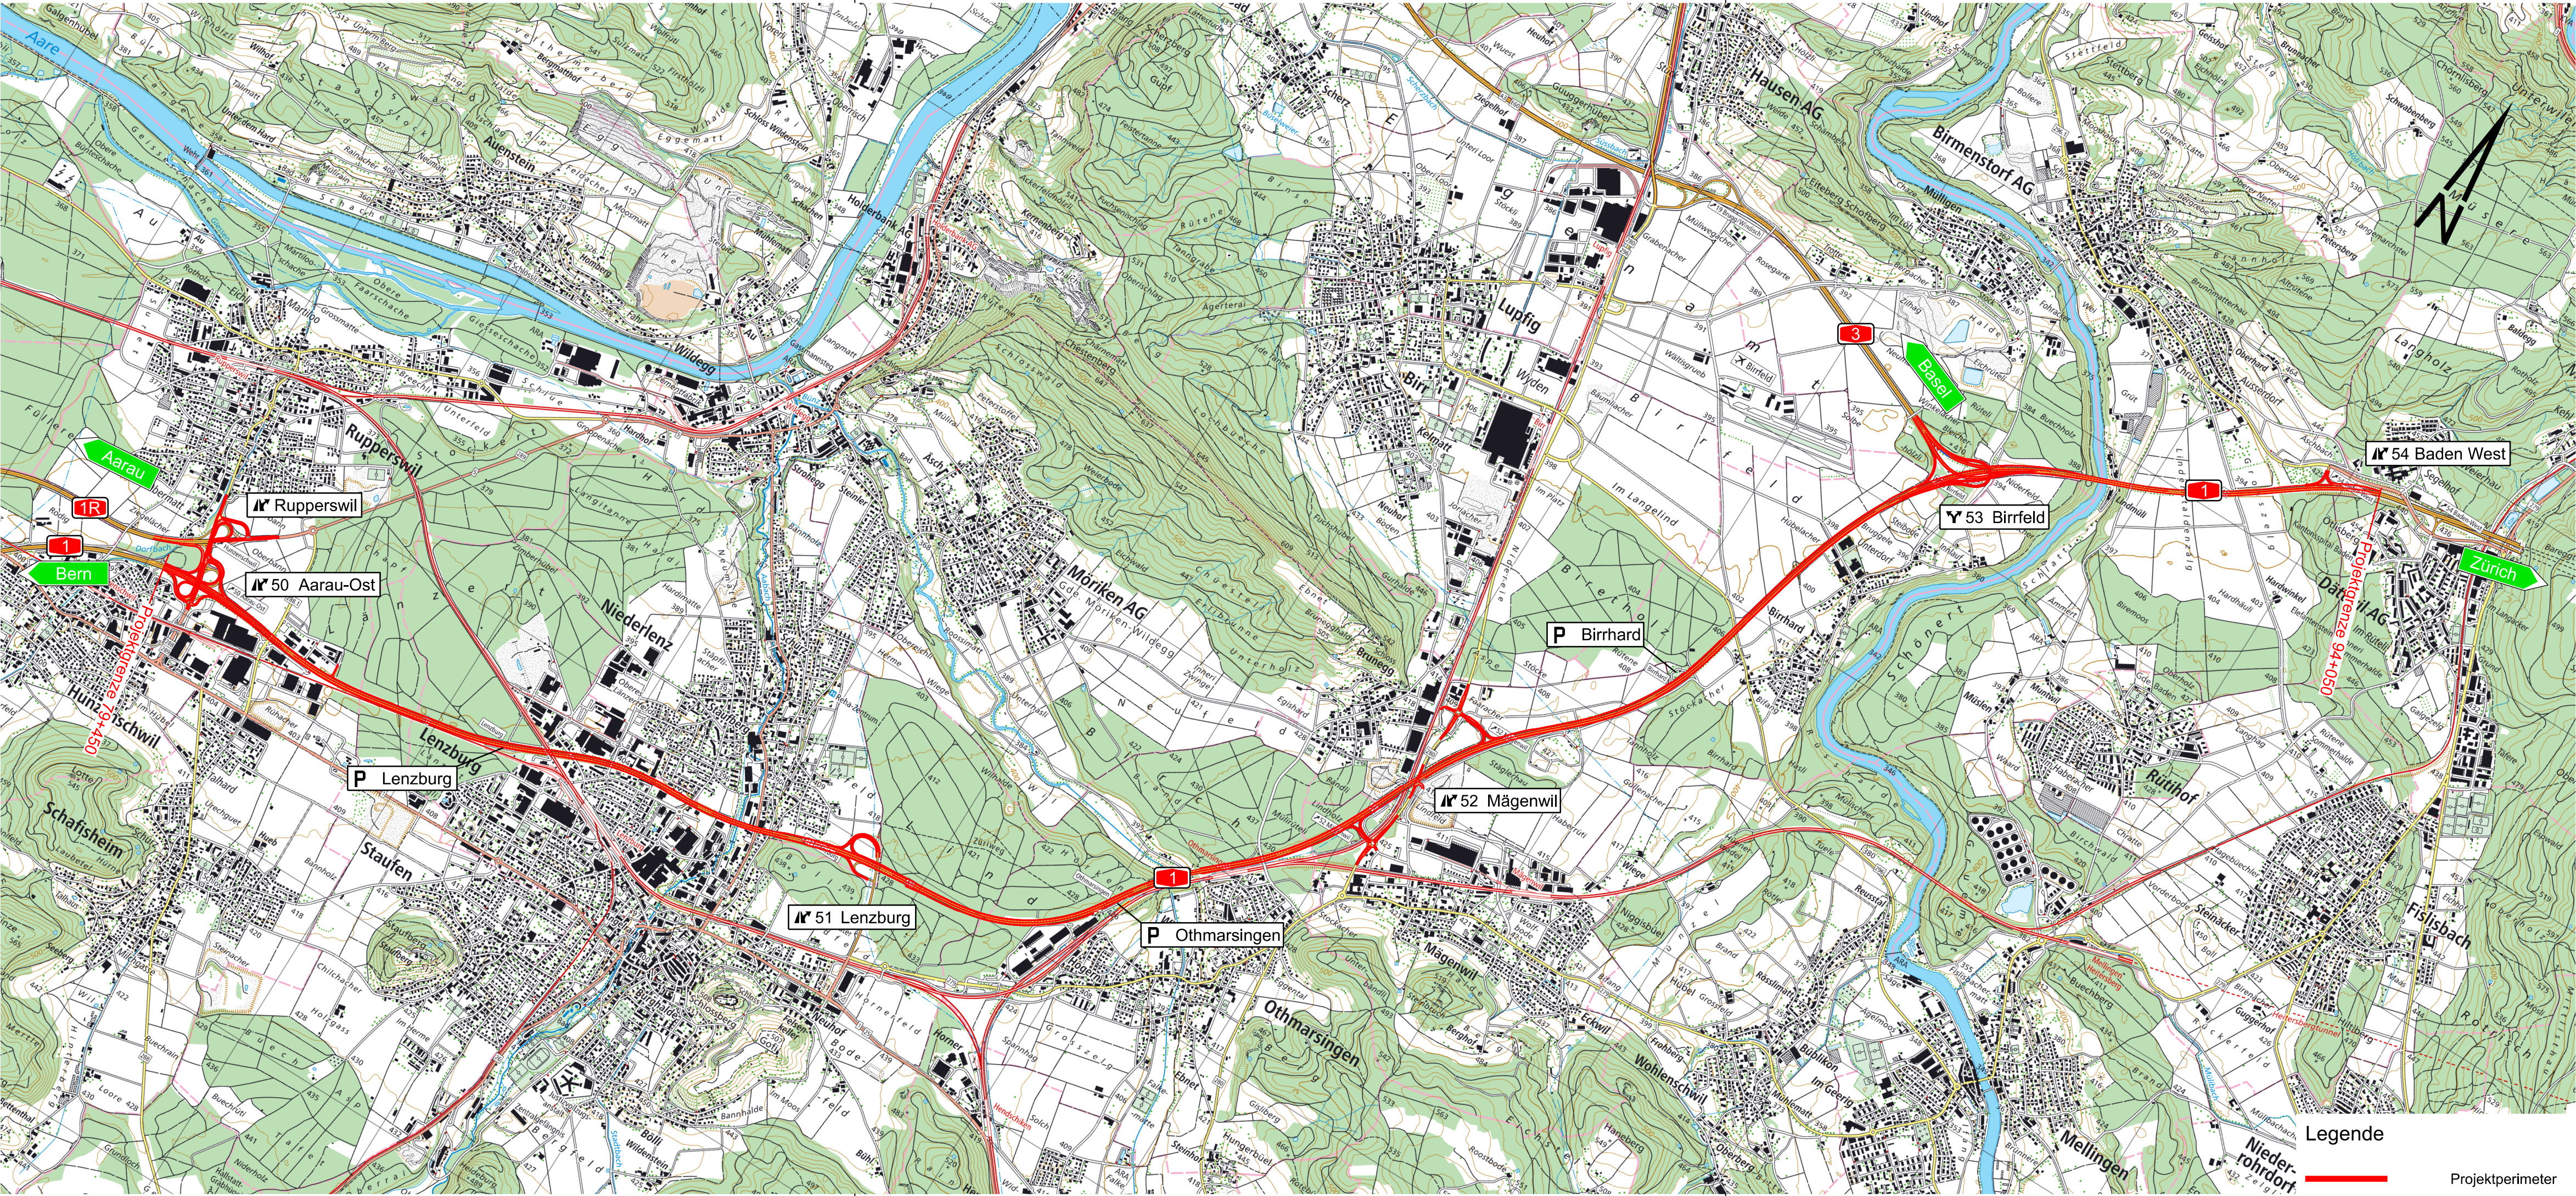

Schweizerische Eidgenossenschaft
Confédération suisse
Confederazione Svizzera
Confederaziun svizra

Eidgenössisches Departement für
Umwelt, Verkehr, Energie und Kommunikation UVEK
Bundesamt für Strassen ASTRA
Filiale Zofingen

Nationalstrassen

Beilage a.1

Strassen-Nr.
N01
Unterhaltsabschnitt
32 / 34

Autobahnklasse
1

Verzweigung Wiggertal - Grenze AG / ZH

EU-Strassen-Nr.
-

Generelles Projekt


Projekt- / Planbezeichnung
**Aarau Ost - Birrfeld
6 Streifenausbau**

Übersichtsplan

Projektkurzbezeichnung
6S AAO BIR
Inventarobjekt-Nr.

Unterhaltskilometer
79.450 - 94.050

Projekt-Nr. / TDCost-Nr.
160065
RBBS
N01+0790+450 bis N01+0940+050

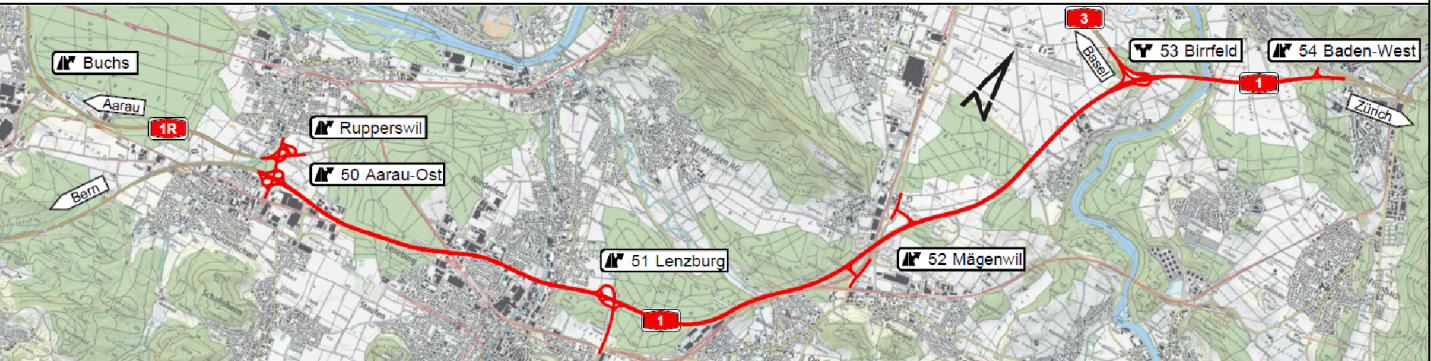

Projektverfasser
Ingenieurgesellschaft AAO
B+S
INGENIEUR UND PLANER

FPREISIGAG
BAUINGENIEURE UND PLANER SIA USIC

BÄNZIGER
B+S AG, Welpoststrasse 5, Postfach, 3000 Bern 16

BS-GP-KO-011

Plan-Nr. (ASTRA)
-

Format:
30 x 84

Erstellt:
Spiel

Plotfile:
C:\B+S\AG\Welpoststrasse 5\Postfach\3000 Bern 16\Projekte\6S AAO BIR\6S AAO BIR.dwg
Plot Datum: 23.12.2021 / 13:50:57 / gema

Geprüft:
Kz.:
Funktion:

Eingang ASTRA:
Freigabe ASTRA:

Kurzzeichen SGV:
Kurzzeichen: