


Périmètre du projet et périmètre d'étude (échelle: env. 1:65'000)

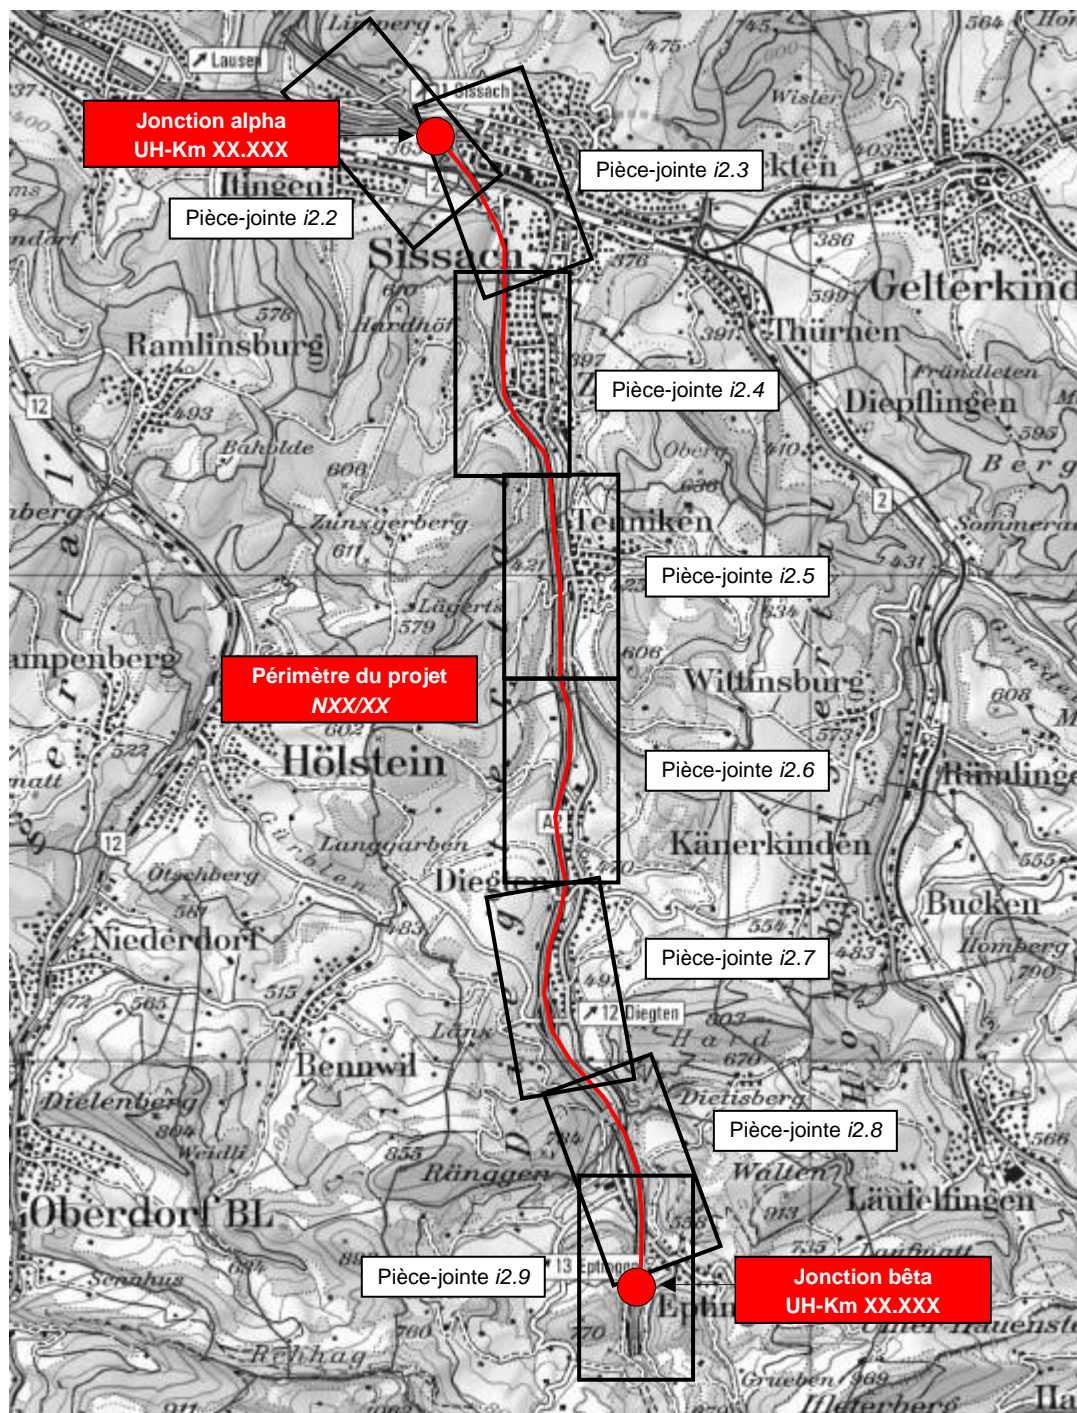

Périmètre du projet:

Tronçon de route nationale NXX/XX (y c. bretelles de raccordement, entrées et sorties) entre la jonction alpha et la jonction bêta (de UH-Km XX.XXX à UH-Km XX.XXX).

Périmètre d'étude:

Comprend au minimum tous les bâtiments et toutes les parcelles non bâties déjà viabilisées exposés à des niveaux de bruit de la route nationale en dessus de la valeur seuil VLI -5 dB(A) dans les secteurs / communes A, B, C... Le périmètre d'étude est visible en détail dans les pièces-jointes i2.2 à i2.X.