
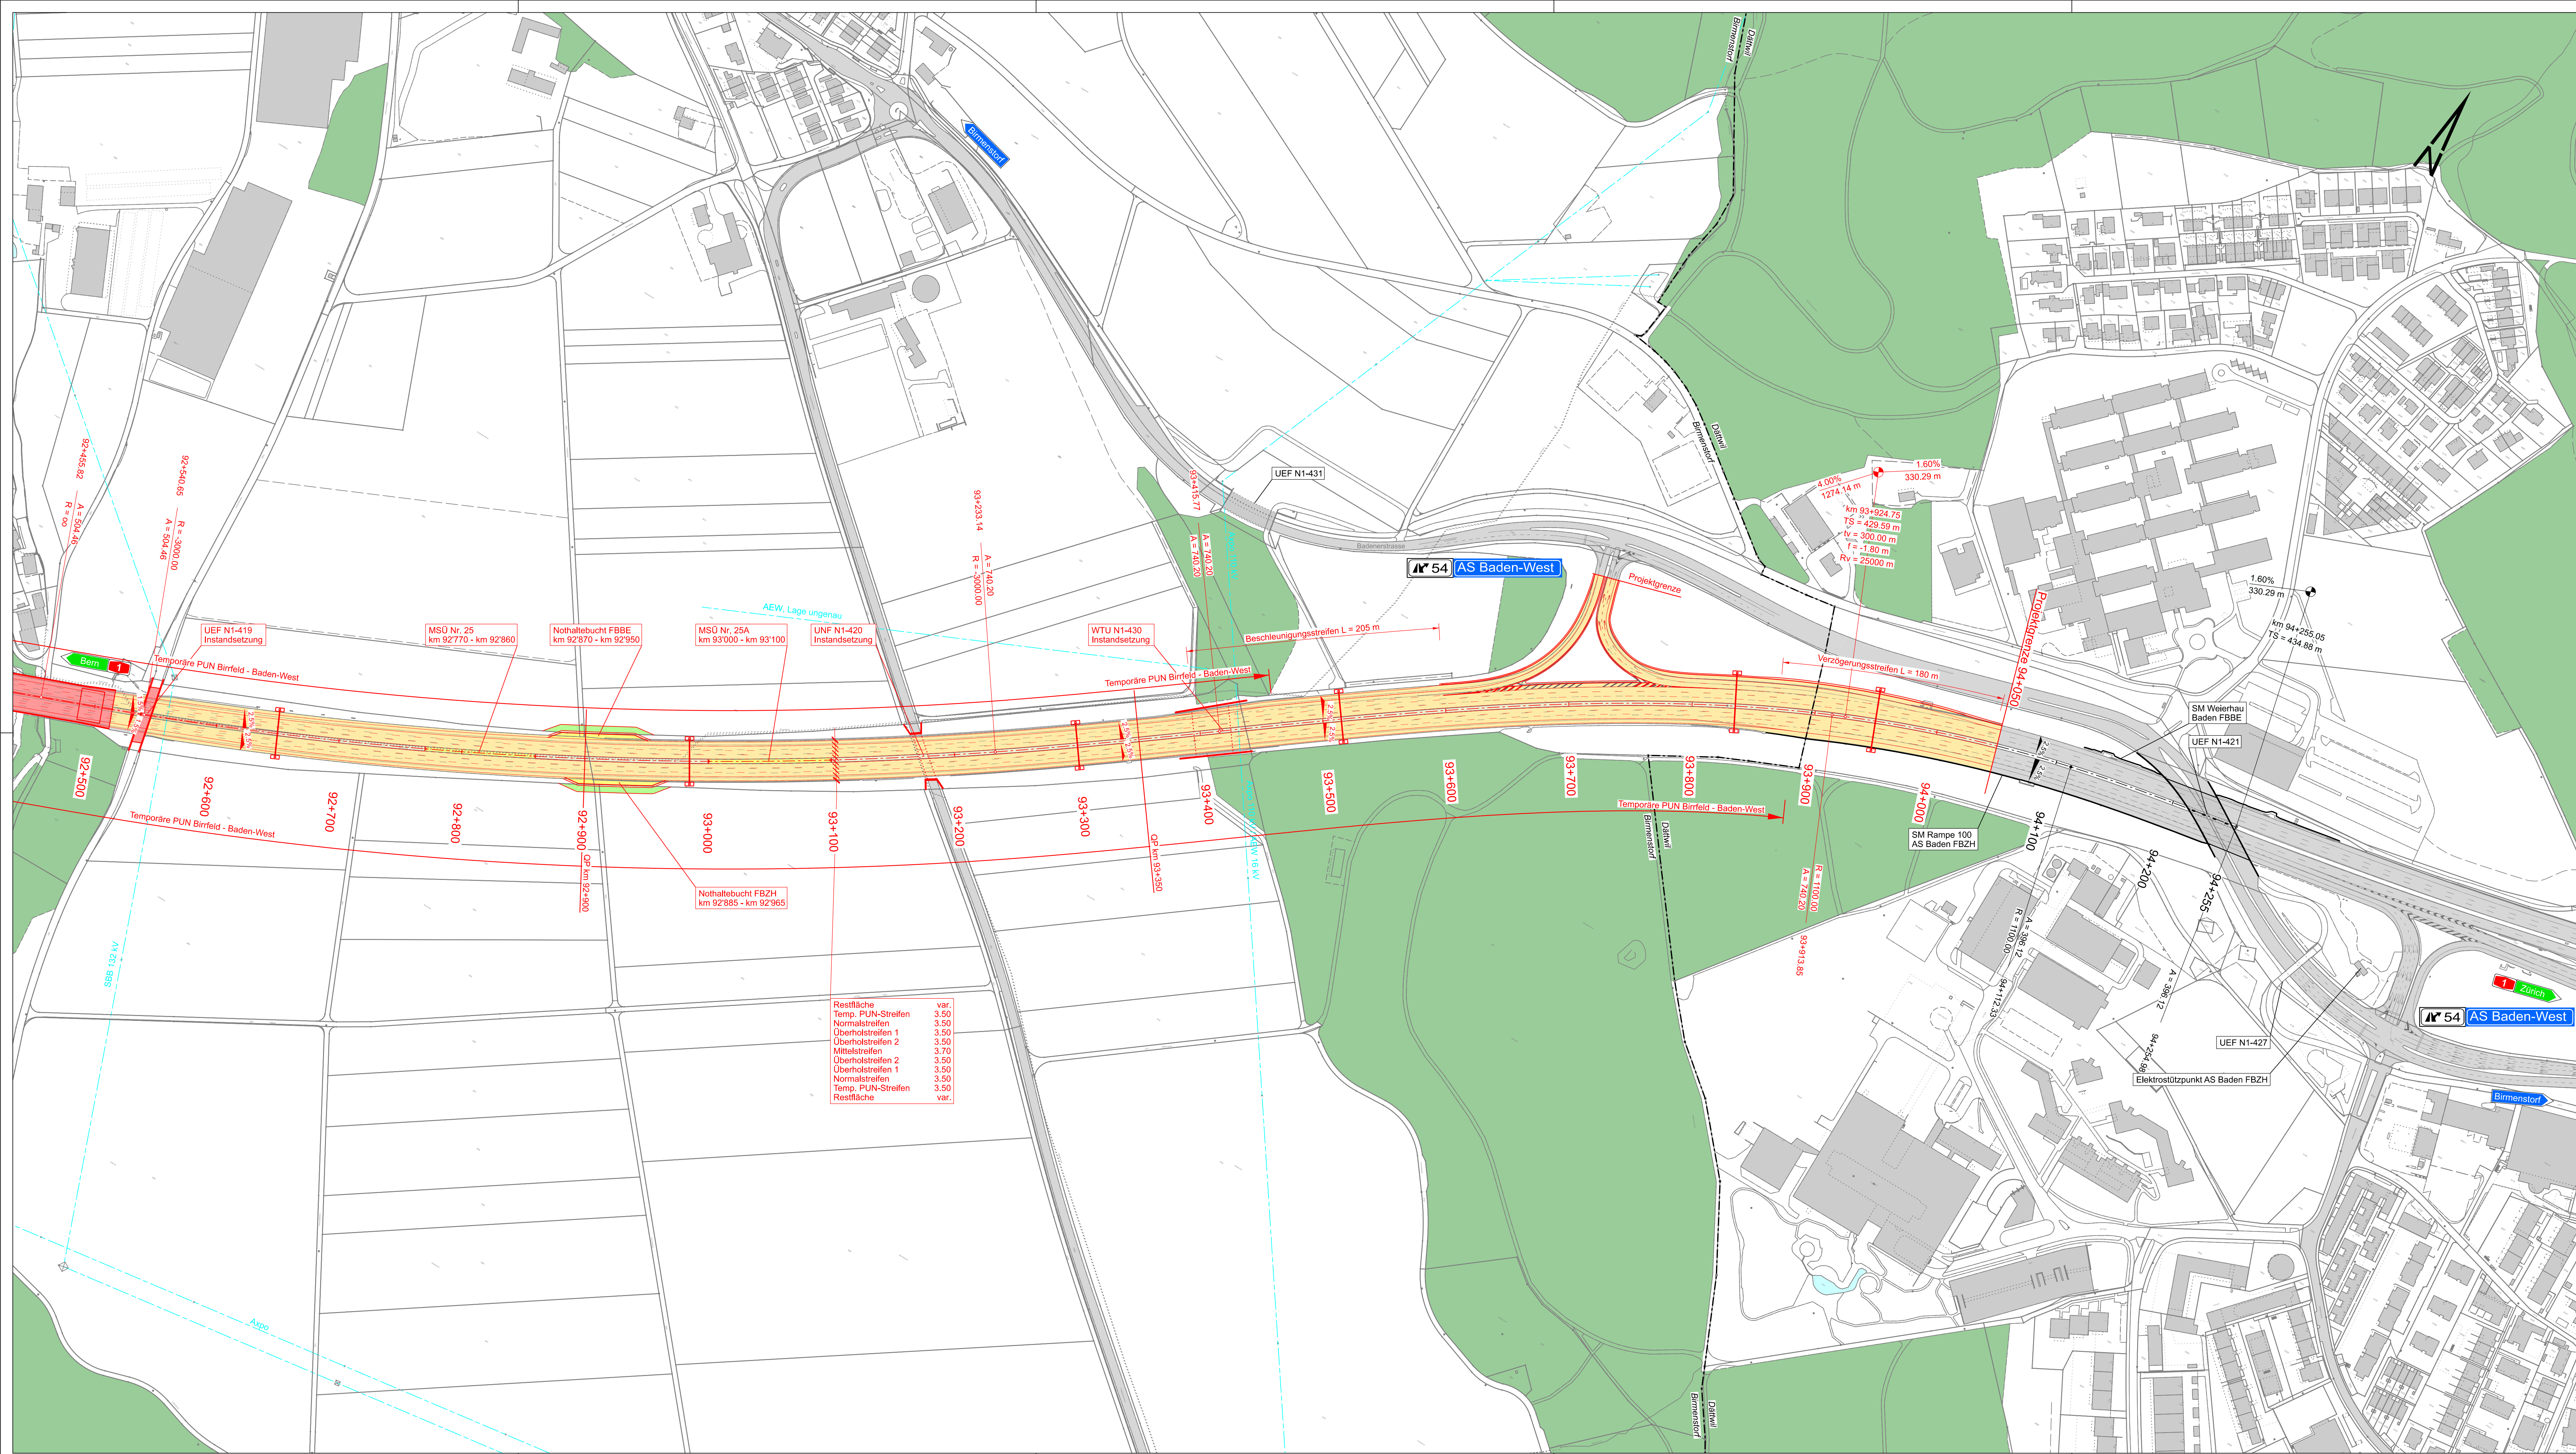


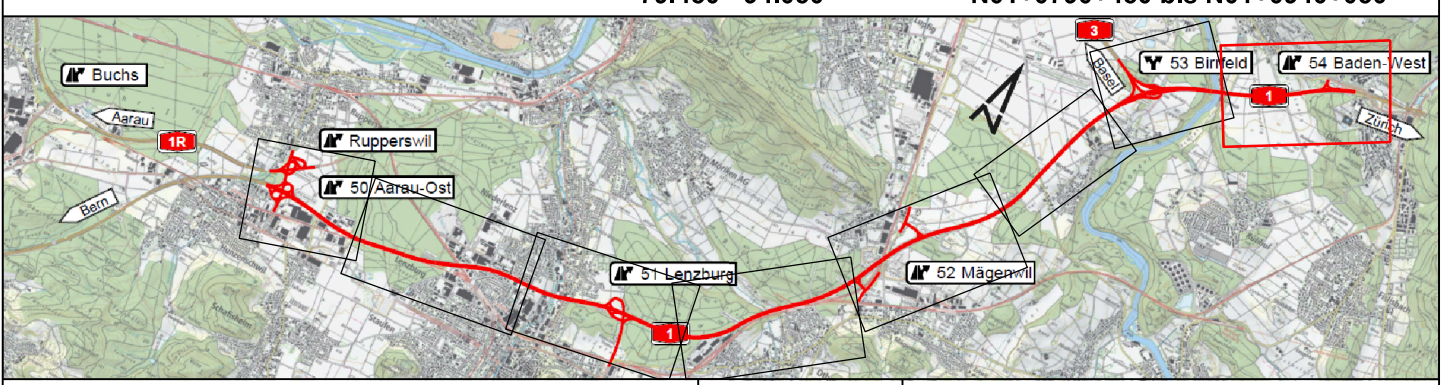

bestehend	projektiert	
		Fahrbahn Nationalstrasse
		Hauptstrasse / Nebenstrasse
		Bankett, Mittelstreifen
		Kunstabtulen
		Überführungen (UEF) / Unterführungen (UNF)
		Mittelstreifenüberfahrt (MSÜ)
		Vorplätze / Nebenanlagen
		Flur- / Bewirtschaftungsweg
		Trottoir / Gehweg (Fussweg) / Komb. Rad- / Gehweg (Rad-/Fussweg)
		Verkehrinsel / Trennstreifen
		Grünfläche
		Damm- / Einschnittböschung
		Gewässer
		Freileitung / Mast
		Strassenrand
		Strassenrand
		Markierung
		Bankett
		Strassenachse
		Stützmauer / SM
		Lärmschutzwand / Lärmschutzdamm
		Dritprojekt
		Gemeindegrenze

 Schweizerische Eidgenossenschaft Confédération suisse Confederaziun svizra Confederaziun svizra	Eidgenössisches Departement für Umwelt, Verkehr, Energie und Kommunikation UVEK Bundesamt für Strassen ASTRA Filiale Zofingen																																	
	Nationalstrassen	Beilage a.10																																
Strassen-Nr. N01 Unterhaltskategorie 32 / 34																																		
Autobahnklasse 1	Verzweigung Wiggertal - Grenze AG / ZH	EU-Strassen-Nr. -																																
Generelles Projekt Projekt- / Planbezeichnung																																		
Aarau Ost - Birrfeld 6 Streifenausbau																																		
Situation km 92.500 - km 94.050 Plan 8																																		
Projektkurzbezeichnung 6S AAO BIR Inventarobjekt-Nr.:	Unterhaltskategorie 79.450 - 94.050	Kosten 160065 Projekt-Nr. / TDCost-Nr.:																																
N01+0790+450 bis N01+0940+050																																		
																																		
Projektverfasser Ingenieurgemeinschaft AAO B+S INGENIEUR UND PLANER BÄNZIGER Projektleitung: Bundesamt für Strassen Filiale Zofingen Brühlstrasse 3, 4800 Zofingen	FREISIG AG BAUENTWURF UND PLANUNG FÜR DIECE AEGERTER & BOSCHART Ingenieur und Fachplaner	<table border="1" style="width: 100%; border-collapse: collapse;"> <thead> <tr> <th style="padding: 5px;">Plan-Nr. (PV)</th> <th colspan="3" style="padding: 5px;">BS-GP-TU-258</th> </tr> <tr> <th style="padding: 5px;">Plan-Nr. (ASTRA)</th> <th colspan="3" style="padding: 5px;">-</th> </tr> </thead> <tbody> <tr> <td style="padding: 5px;">Format:</td> <td style="padding: 5px;">126 x 60</td> <td style="padding: 5px;">Massstab:</td> <td style="padding: 5px;">1 : 2'000</td> </tr> <tr> <td style="padding: 5px;">Erstellt:</td> <td style="padding: 5px;">Speil</td> <td style="padding: 5px;">Dat.:</td> <td style="padding: 5px;">23.12.2021</td> </tr> <tr> <td style="padding: 5px;">Plottiert:</td> <td colspan="3" style="padding: 5px;">Grafisch: Christoph Haeberlin Technisch: Daniel Kappeler</td> </tr> <tr> <td style="padding: 5px;">Geprüft:</td> <td style="padding: 5px;"></td> <td style="padding: 5px;">Kzt.:</td> <td style="padding: 5px;">Funktion:</td> </tr> <tr> <td style="padding: 5px;">Eingang ASTRA:</td> <td colspan="3" style="padding: 5px;">Kurzzeichen SGV:</td> </tr> <tr> <td style="padding: 5px;">Freigebe ASTRA:</td> <td colspan="3" style="padding: 5px;">Kurzzeichen:</td> </tr> </tbody> </table>	Plan-Nr. (PV)	BS-GP-TU-258			Plan-Nr. (ASTRA)	-			Format:	126 x 60	Massstab:	1 : 2'000	Erstellt:	Speil	Dat.:	23.12.2021	Plottiert:	Grafisch: Christoph Haeberlin Technisch: Daniel Kappeler			Geprüft:		Kzt.:	Funktion:	Eingang ASTRA:	Kurzzeichen SGV:			Freigebe ASTRA:	Kurzzeichen:		
Plan-Nr. (PV)	BS-GP-TU-258																																	
Plan-Nr. (ASTRA)	-																																	
Format:	126 x 60	Massstab:	1 : 2'000																															
Erstellt:	Speil	Dat.:	23.12.2021																															
Plottiert:	Grafisch: Christoph Haeberlin Technisch: Daniel Kappeler																																	
Geprüft:		Kzt.:	Funktion:																															
Eingang ASTRA:	Kurzzeichen SGV:																																	
Freigebe ASTRA:	Kurzzeichen:																																	