


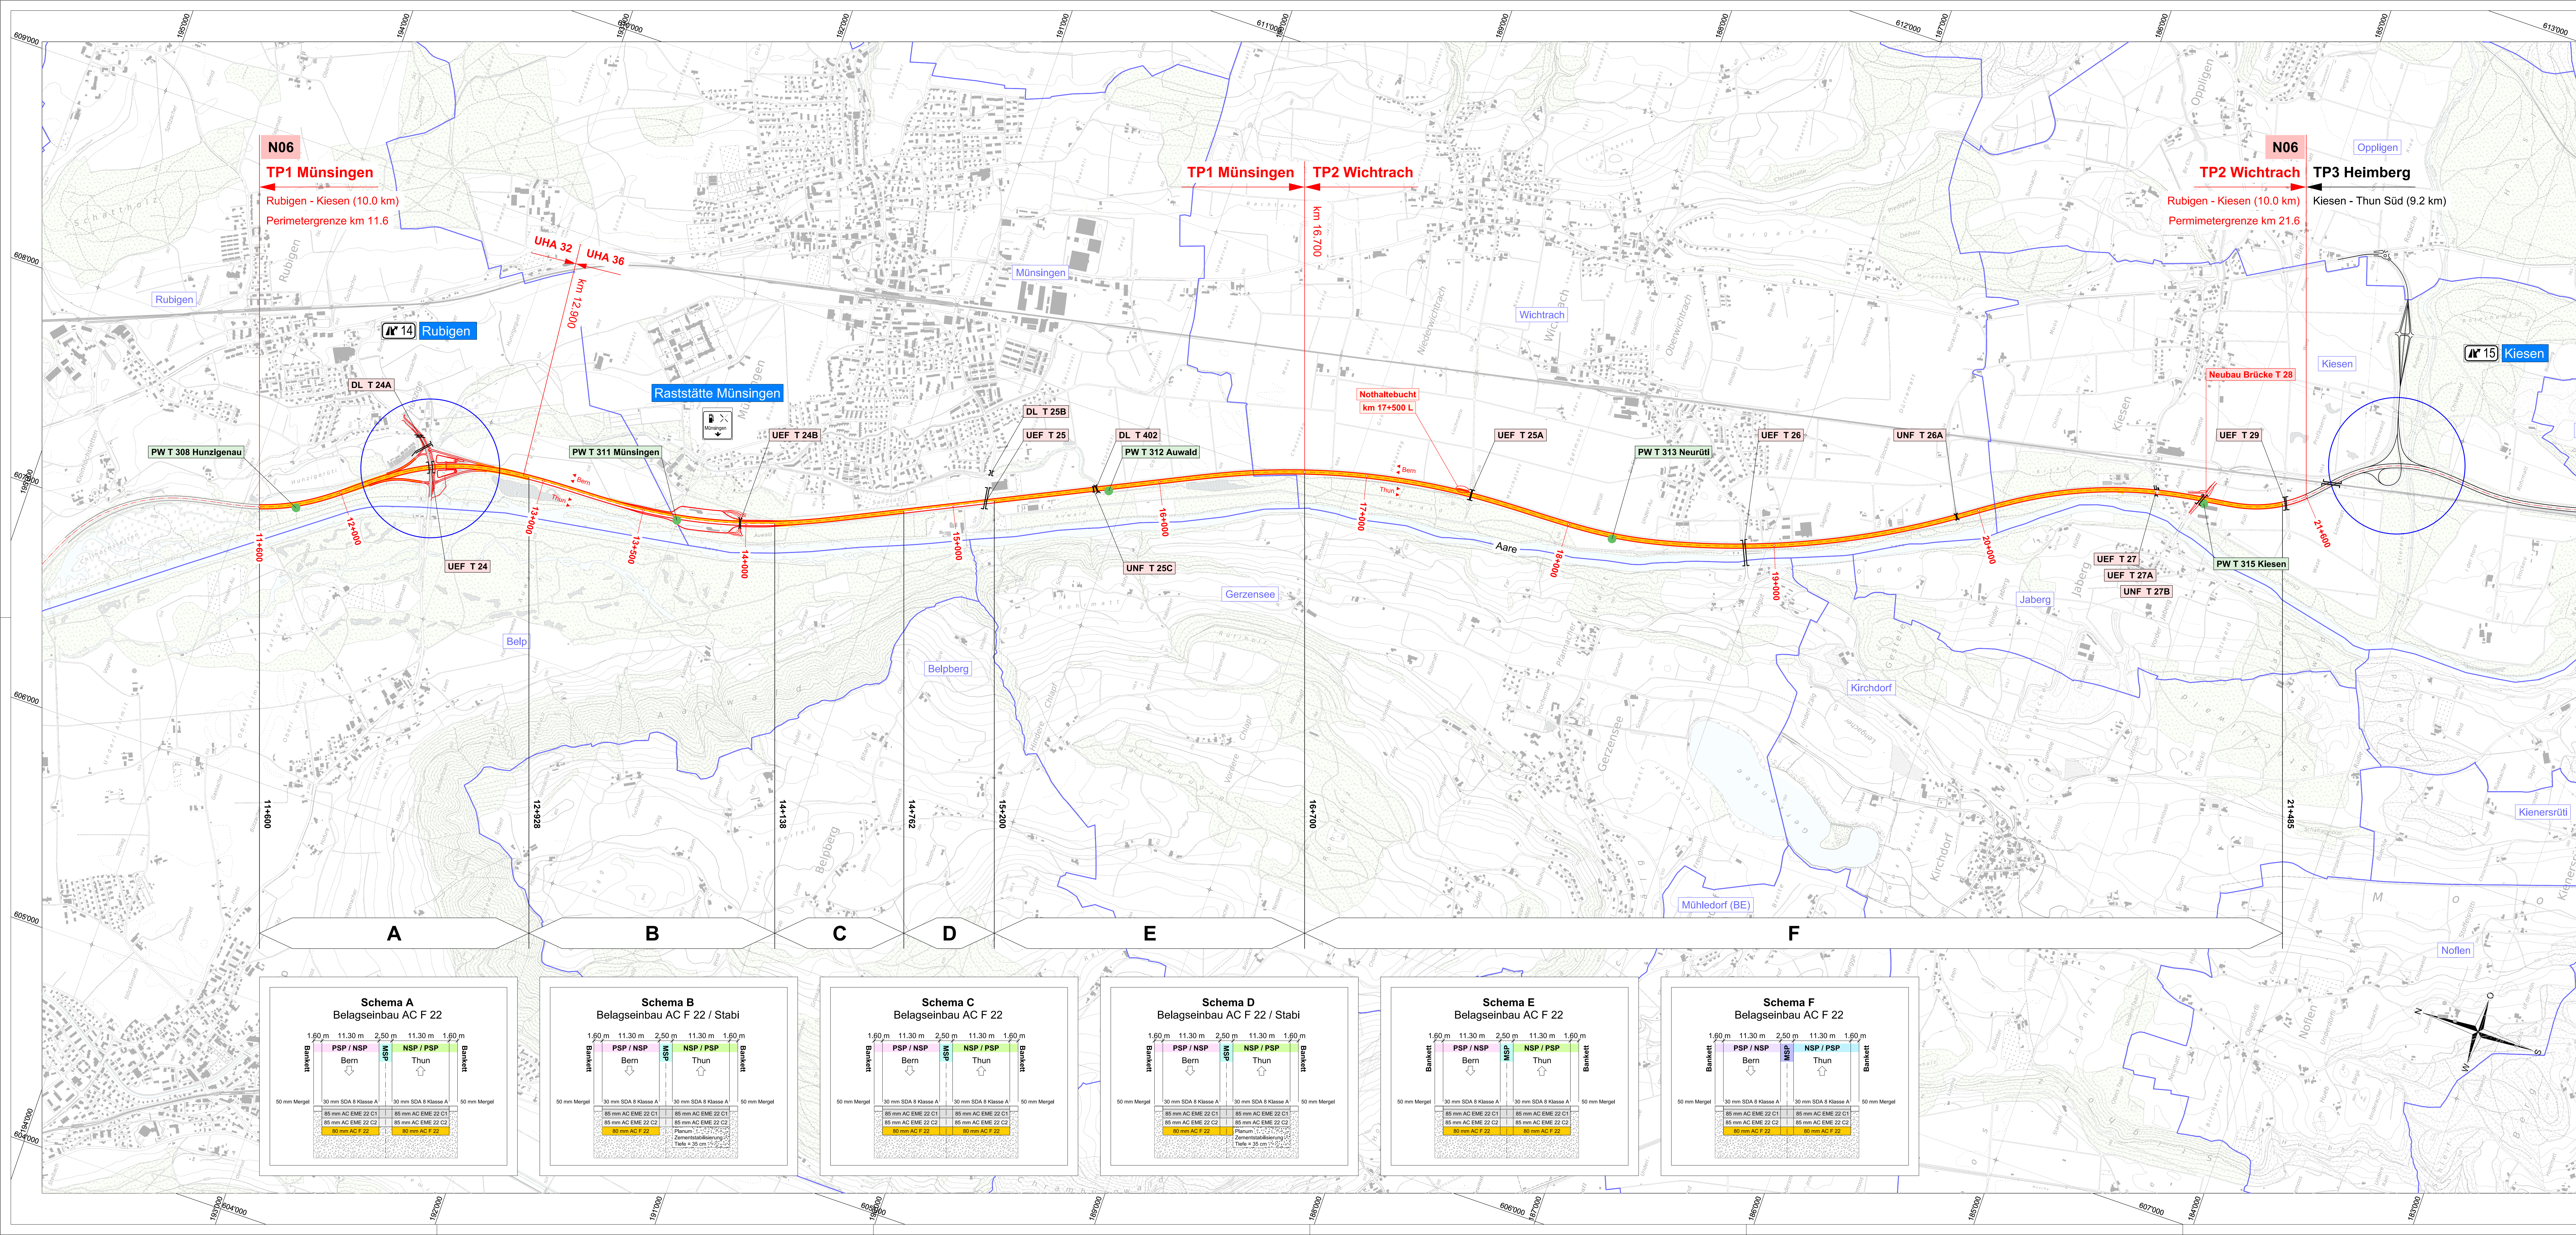

Legende

- Projektperimeter / Abschnitt
- zur Orientierung
- Gemeindegrenzen
- Anschlüsse und Verzweigungen
- Nothaltebucht

Belageeinbau nach Bauphasen

TP 1 Münsingen		TP 2 Wichtrach	
Bankett			Bankett
PSP	Phase 1-4 September / Oktober 2015	Phase 2-4 September / Oktober 2016	PSP
NSP	Phase 1-2 März / April 2015	Phase 2-2 März / April 2016	NSP
NSP	Phase 1-3 Juni / Juli 2015	Phase 2-3 Juni / Juli 2016	NSP
PSP			PSP

Seite Bern
Mittelstreifen
Seite Thun

Schema Normalprofil

Abkürzungen

IGP-1	Ingenieuresamplan	PSP	Pannentstreifen
TP	Durchlass	NSP	Normalspur
UHA	Unterhaltsabschnitt	MSP	Mittelstreifen
UEF	Überführung		
UNF	Unterführung		
DL	Durchlass		
ORB	Örückebecken		

Nationalstrassen

N06 / Rubigen - Kiesen

EP Rubigen - Thun Nord / Thun Nord - Spiez

Unterhaltsabschnitt:	32 / 36	Kanton:	Bern
Teilprojekt:	TP1 Münsingen TP2 Wichtrach	Gemeinde(n):	Rubigen - Kiesen
Unterhaltskilometer:	N06 km 11.60 - 21.60	RBS:	110+60 - 210+60
TDcost-Nummer:	080295	Inventarobjekt-Nr.:	02.06.32.320.03 02.06.36.320.01

Plan des ausgeführten Werkes

Übersichtsplan Teilprojekt 1 und 2

Situation 1:10'000

Einbauperimeter Oberbau

Projektverfasser:					Börsentype Plannummer	
IGP-1 / Rubigen-Kiesen, Thun Süd-Spiez/Winterthur					RUTS_TP1-2_PAW_HL_10_u_1003	
Plan erstellt bei: Emch+Berger AG Bern						
Rev.	Erstellt	Index A	Index B	Index C	Index D	Dokument / PlanNr. (PV):
Datum	31.01.2019					10_u_1003
Gez.	blcy					31.01.2019 / tech
Gespr.	tech					1470x594
Projektleitung					Massstab:	
Bundesamt für Strassen ASTRA					1:10000	
Filiale Thun					Ausgabeliste:	
Ulrichsstrasse 54					Geoplot / Prolog:	
3600 Thun					Freigabe:	