


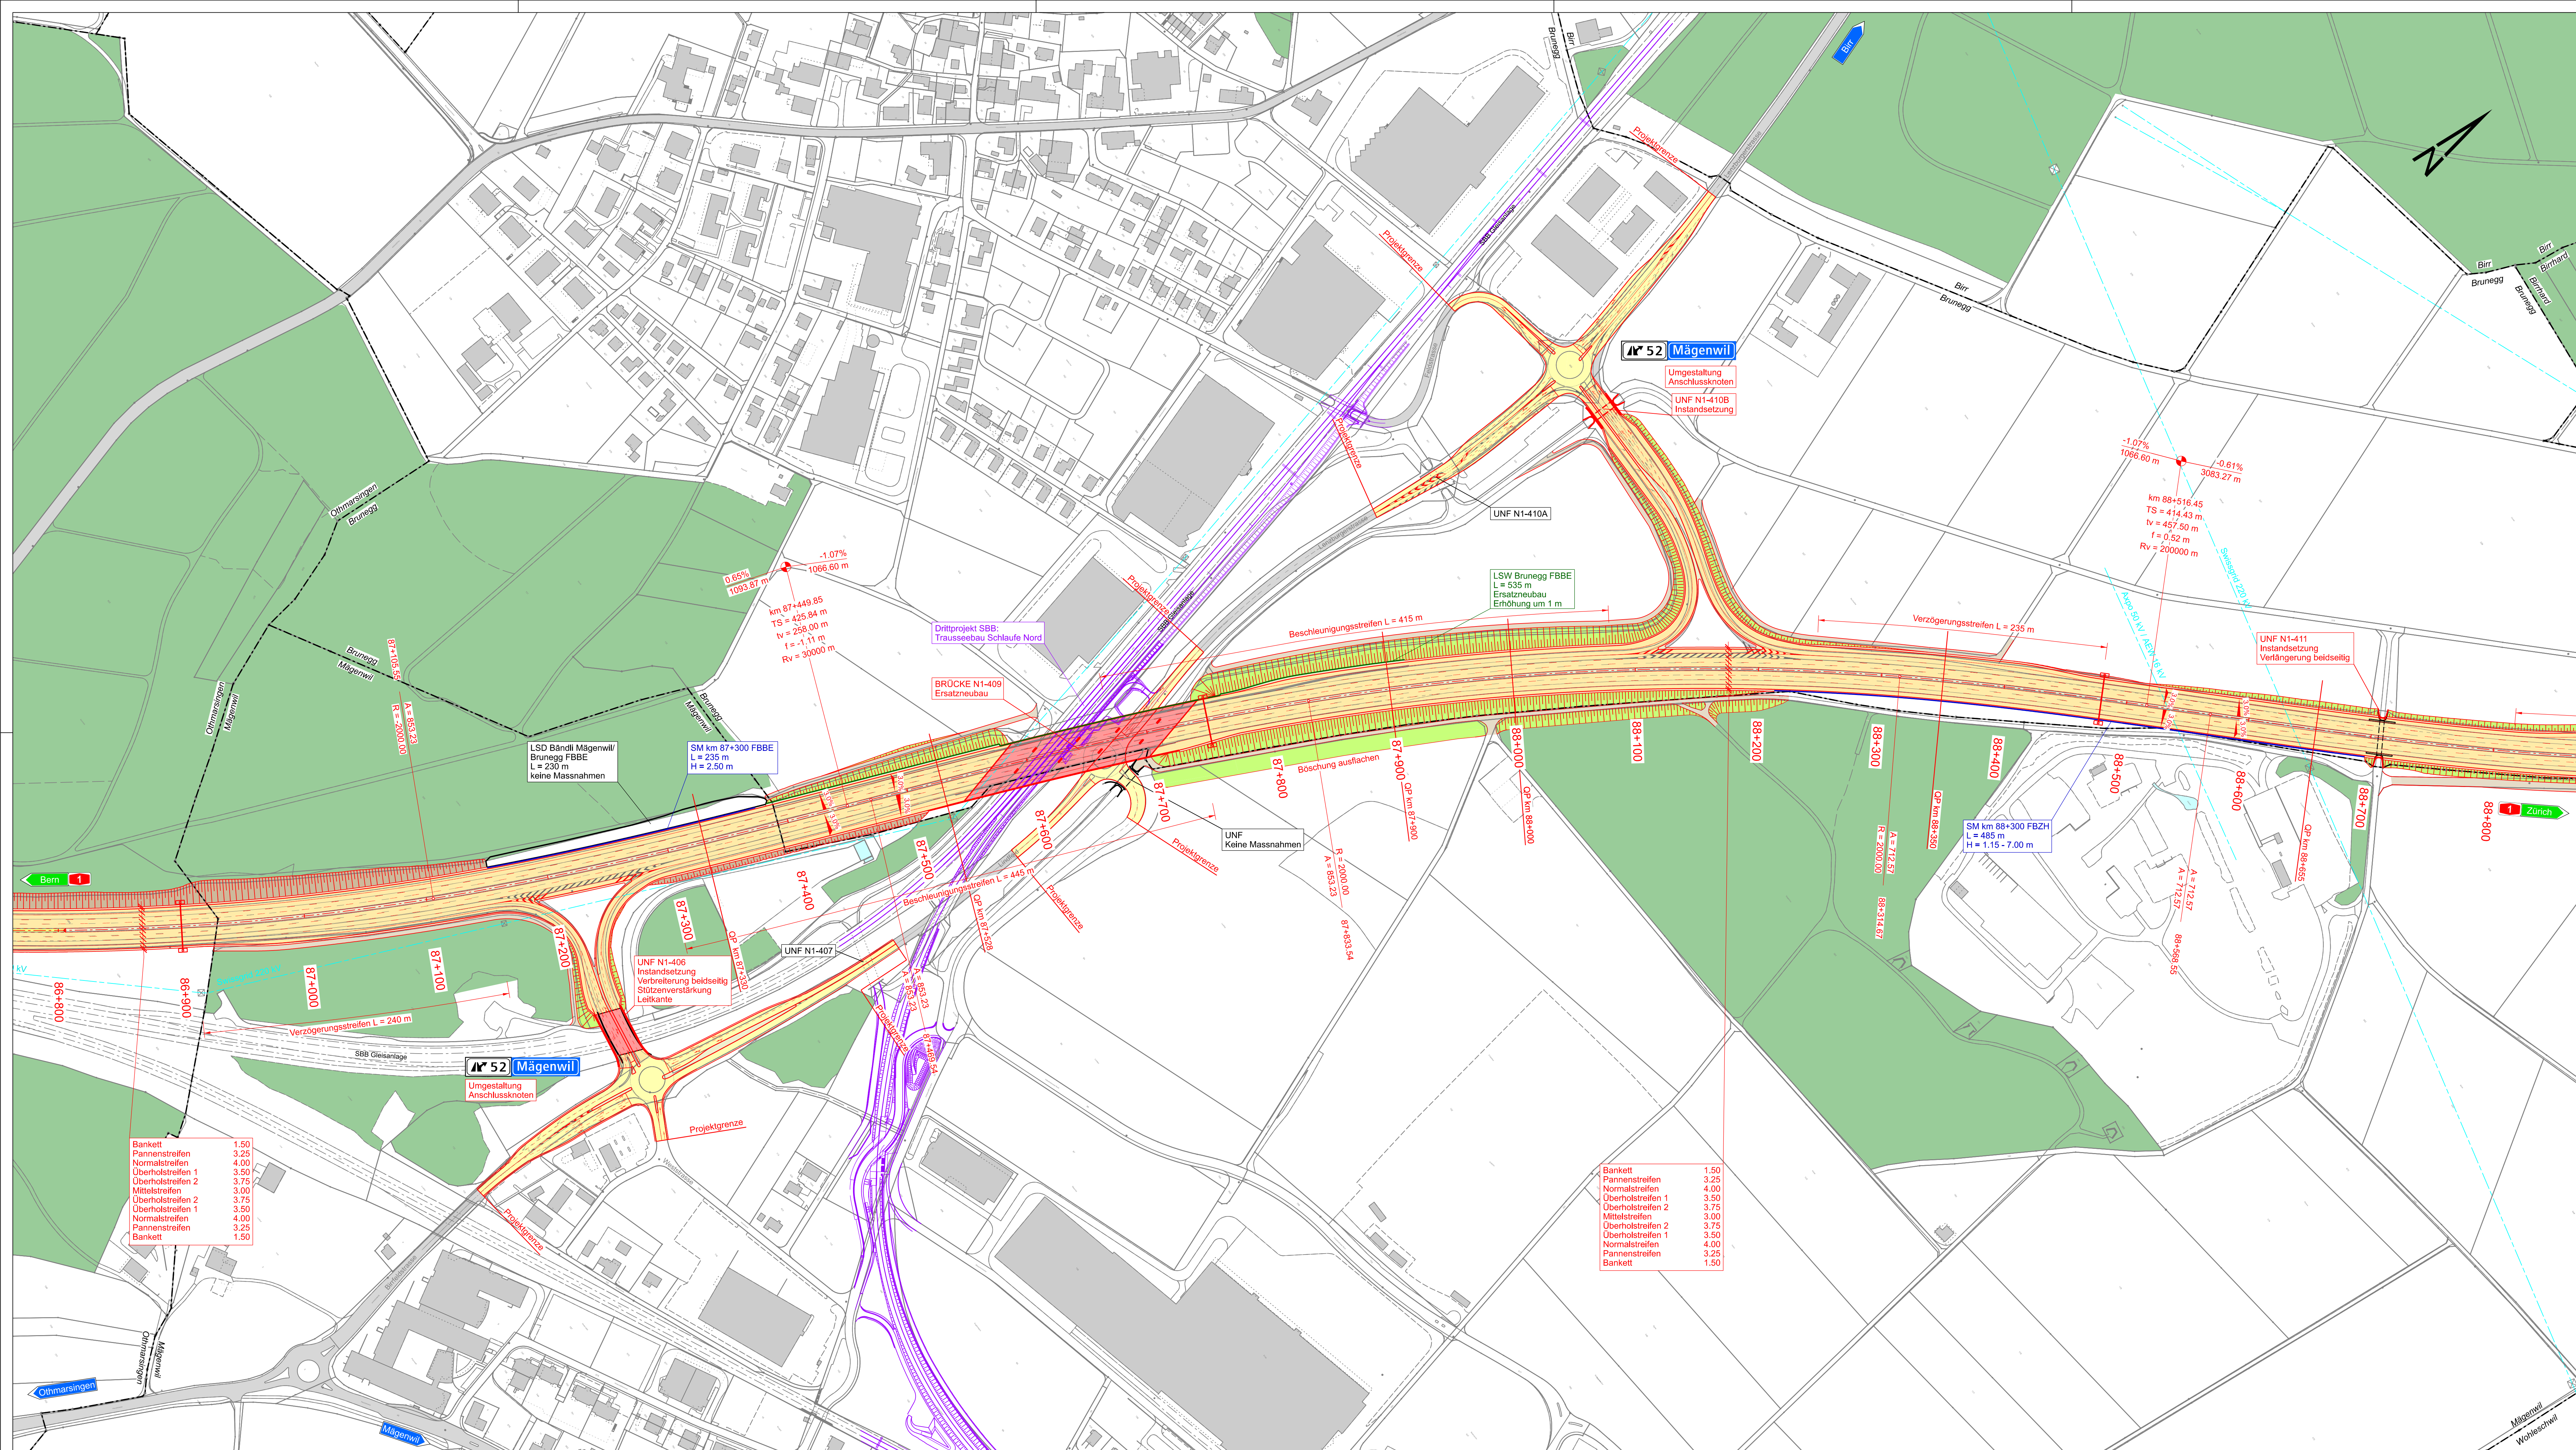

Legende Strassenbau:		
bestehend	projektiert	
		Fahrbahn Nationalstrasse
		Hauptstrasse / Nebenstrasse
		Bankett, Mittelstreifen
		Kunstabauten
		Überführungen (UEF) / Unterführungen (UNF)
		Mittelstreifenüberfahrt (MSÜ)
		Vorplätze / Nebenanlagen
		Flur- / Bewirtschaftungsweg
		Trottoir / Gehweg (Fussweg) / Komb. Rad- / Gehweg (Rad-/Fussweg)
		Verkehrsisel / Trennstreifen
		Grünfläche
		Damm- / Einschnittböschung
		Gewässer
		Freileitung / Mast
		Strassenrand
		Strassenrand
		Markierung
		Bankett
		Strassenachse
		Stützmauer / SM
		Lärmschutzwand / Lärmschuttdamm
		Drittprojekt
		Gemeindegrenze

Schweizerische Eidgenossenschaft
Confédération suisse
Confederazione Svizzera
Confederaziun svizra

Eidgenössisches Departement für
Umwelt, Verkehr, Energie und Kommunikation UVEK
Bundesamt für Strassen ASTRA
Filiale Zolfigen

Nationalstrassen
Beilage a.7

Strassen-Nr.
N01
Unterhaltsabschnitt
32 / 34
Verzweigung Wiggertal - Grenze AG / ZH

EU-Strassen-Nr.
-

Generelles Projekt
Projekt- / Planbezeichnung
**Aarau Ost - Birrfeld
6 Streifenausbau**

Situation km 86.800 - km 88.800
Plan 5

Projektkurzbezeichnung
6S AAO BIR
Inventarobjekt-Nr.
79.450 - 94.050

Projekt-Nr. / TDCost-Nr.
160065
RBS

Projektverfasser
Ingenieurgesellschaft AAO
B+S
BUNDESGEMEINSCHAFT UND PLANER

Plan-Nr. (PV)
BS-GP-TU-255

Format:
125 x 60

Massstab:
1: 2'000

Erstellt:
23.12.2021

Gepr.:
Burg

Profil:
Querschnitt

Geprüft:
Kz.:
Funktions:

Eintrag ASTRA:
Freigabe ASTRA:

Kurzzeichen SGV:
Kurzzeichen:

Projecktierung:
Bundesamt für Strassen
Filiale Zolfigen
Brühlstrasse 3, 4800 Zolfigen

Projecktierung:
Kz.:
Funktions: