


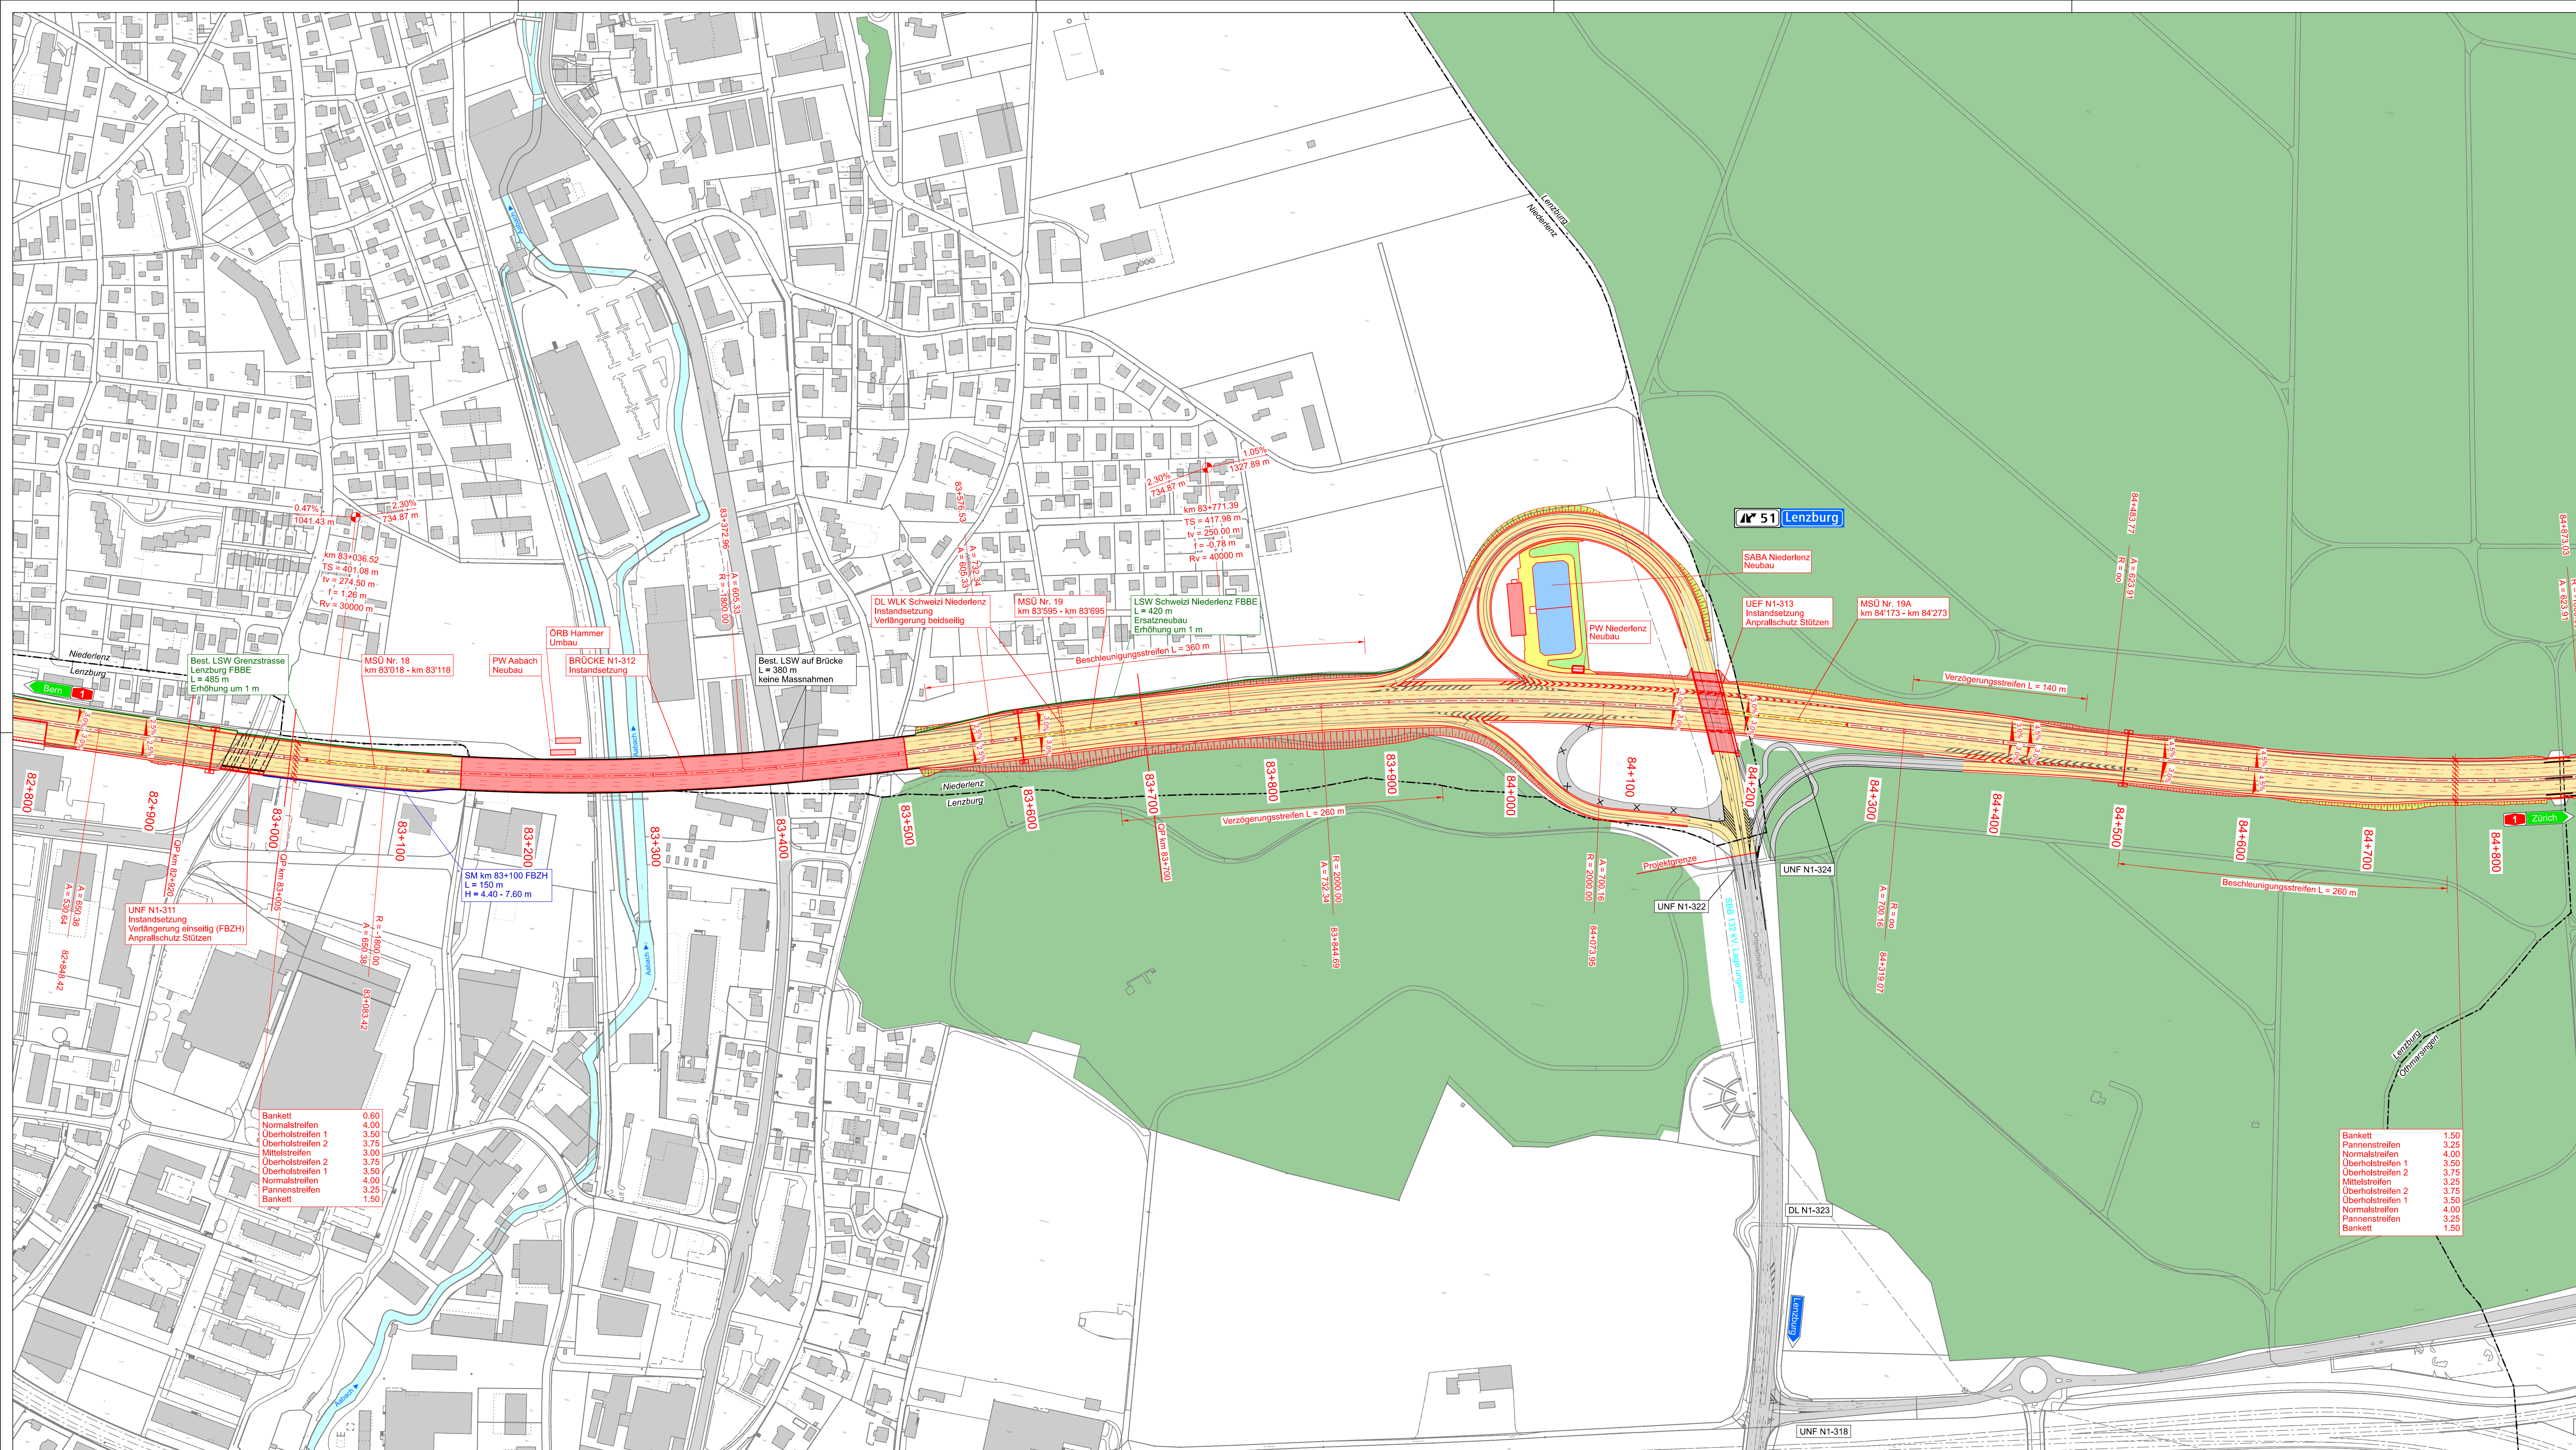

Legende Strassenbau:		
bestehend	projektiert	
		Fahrbahn Nationalstrasse
		Hauptstrasse / Nebenstrasse
		Bankett, Mittelstreifen
		Kunstabauten
		Überführungen (UEF) / Unterführungen (UNF)
		Mittelstreifenüberfahrt (MSÜ)
		Vorplätze / Nebenanlagen
		Flur- / Bewirtschaftungsweg
		Trottoir / Gehweg (Fussweg) / Komb. Rad- / Gehweg (Rad-Fussweg)
		Verkehrsinsel / Trennstreifen
		Grünfläche
		Damm- / Einschnittböschung
		Gewässer
		Freileitung / Mast
		Strassenrand
		Strassenrand
		Markierung
		Bankett
		Strassenachse
		Stützmauer / SM
		Lärmschutzwand / Lärmschuttdamm
		Drittprojekt
		Gemeindegrenze

Schweizerische Eidgenossenschaft
Confédération suisse
Confederazione Svizzera
Confederaziun svizra

Eidgenössisches Departement für
Umwelt, Verkehr, Energie und Kommunikation UVEK
Bundesamt für Strassen ASTRA
Filiale Zofingen

Nationalstrassen

Beilage a.5

Strassen-Nr.
N01

Unterhaltsabschnitt
32 / 34

Verzweigung Wiggertal - Grenze AG / ZH

Autobahnklasse
1

EU-Strassen-Nr.
-

Generelles Projekt

Projekt- / Planbezeichnung
**Aarau Ost - Birrfeld
6 Streifenausbau**

Situation km 82.800 - km 84.800
Plan 3

Projektkurzbezeichnung
6S AAO BIR

Unterhaltskilometer
79.450 - 94.050

Projekt-Nr. / TDCost-Nr.
160065

Rechts
N01+0790+450 bis N01+0940+050

Projektverfasser
B+S
Ingenieurgesellschaft AAO
BAUINGENIEUR UND PLANER
BÄNZIGER
UVEK AG, Weissenhofstrasse 5, Postfach, 3000 Bern 16

FREISIG AG
BAUINGENIEUR UND PLANER VIA LOGO
BÄNZIGER & BOSSHARDT
Ingenieur und Planer

Plan-Nr. (PV)
B9-GP-TU-253

Plan-Nr. (ASTRA)
-

Format:
126 x 60

Massstab:
1: 2'000

Erstellt:
Spiel

Dat.:
23.12.2021

Gepr.:
Burg

Geprüft:
Eingang ASTRA:

Kz.:
Funktions:

Kurzzeichen SGV:

Kurzzeichen: