


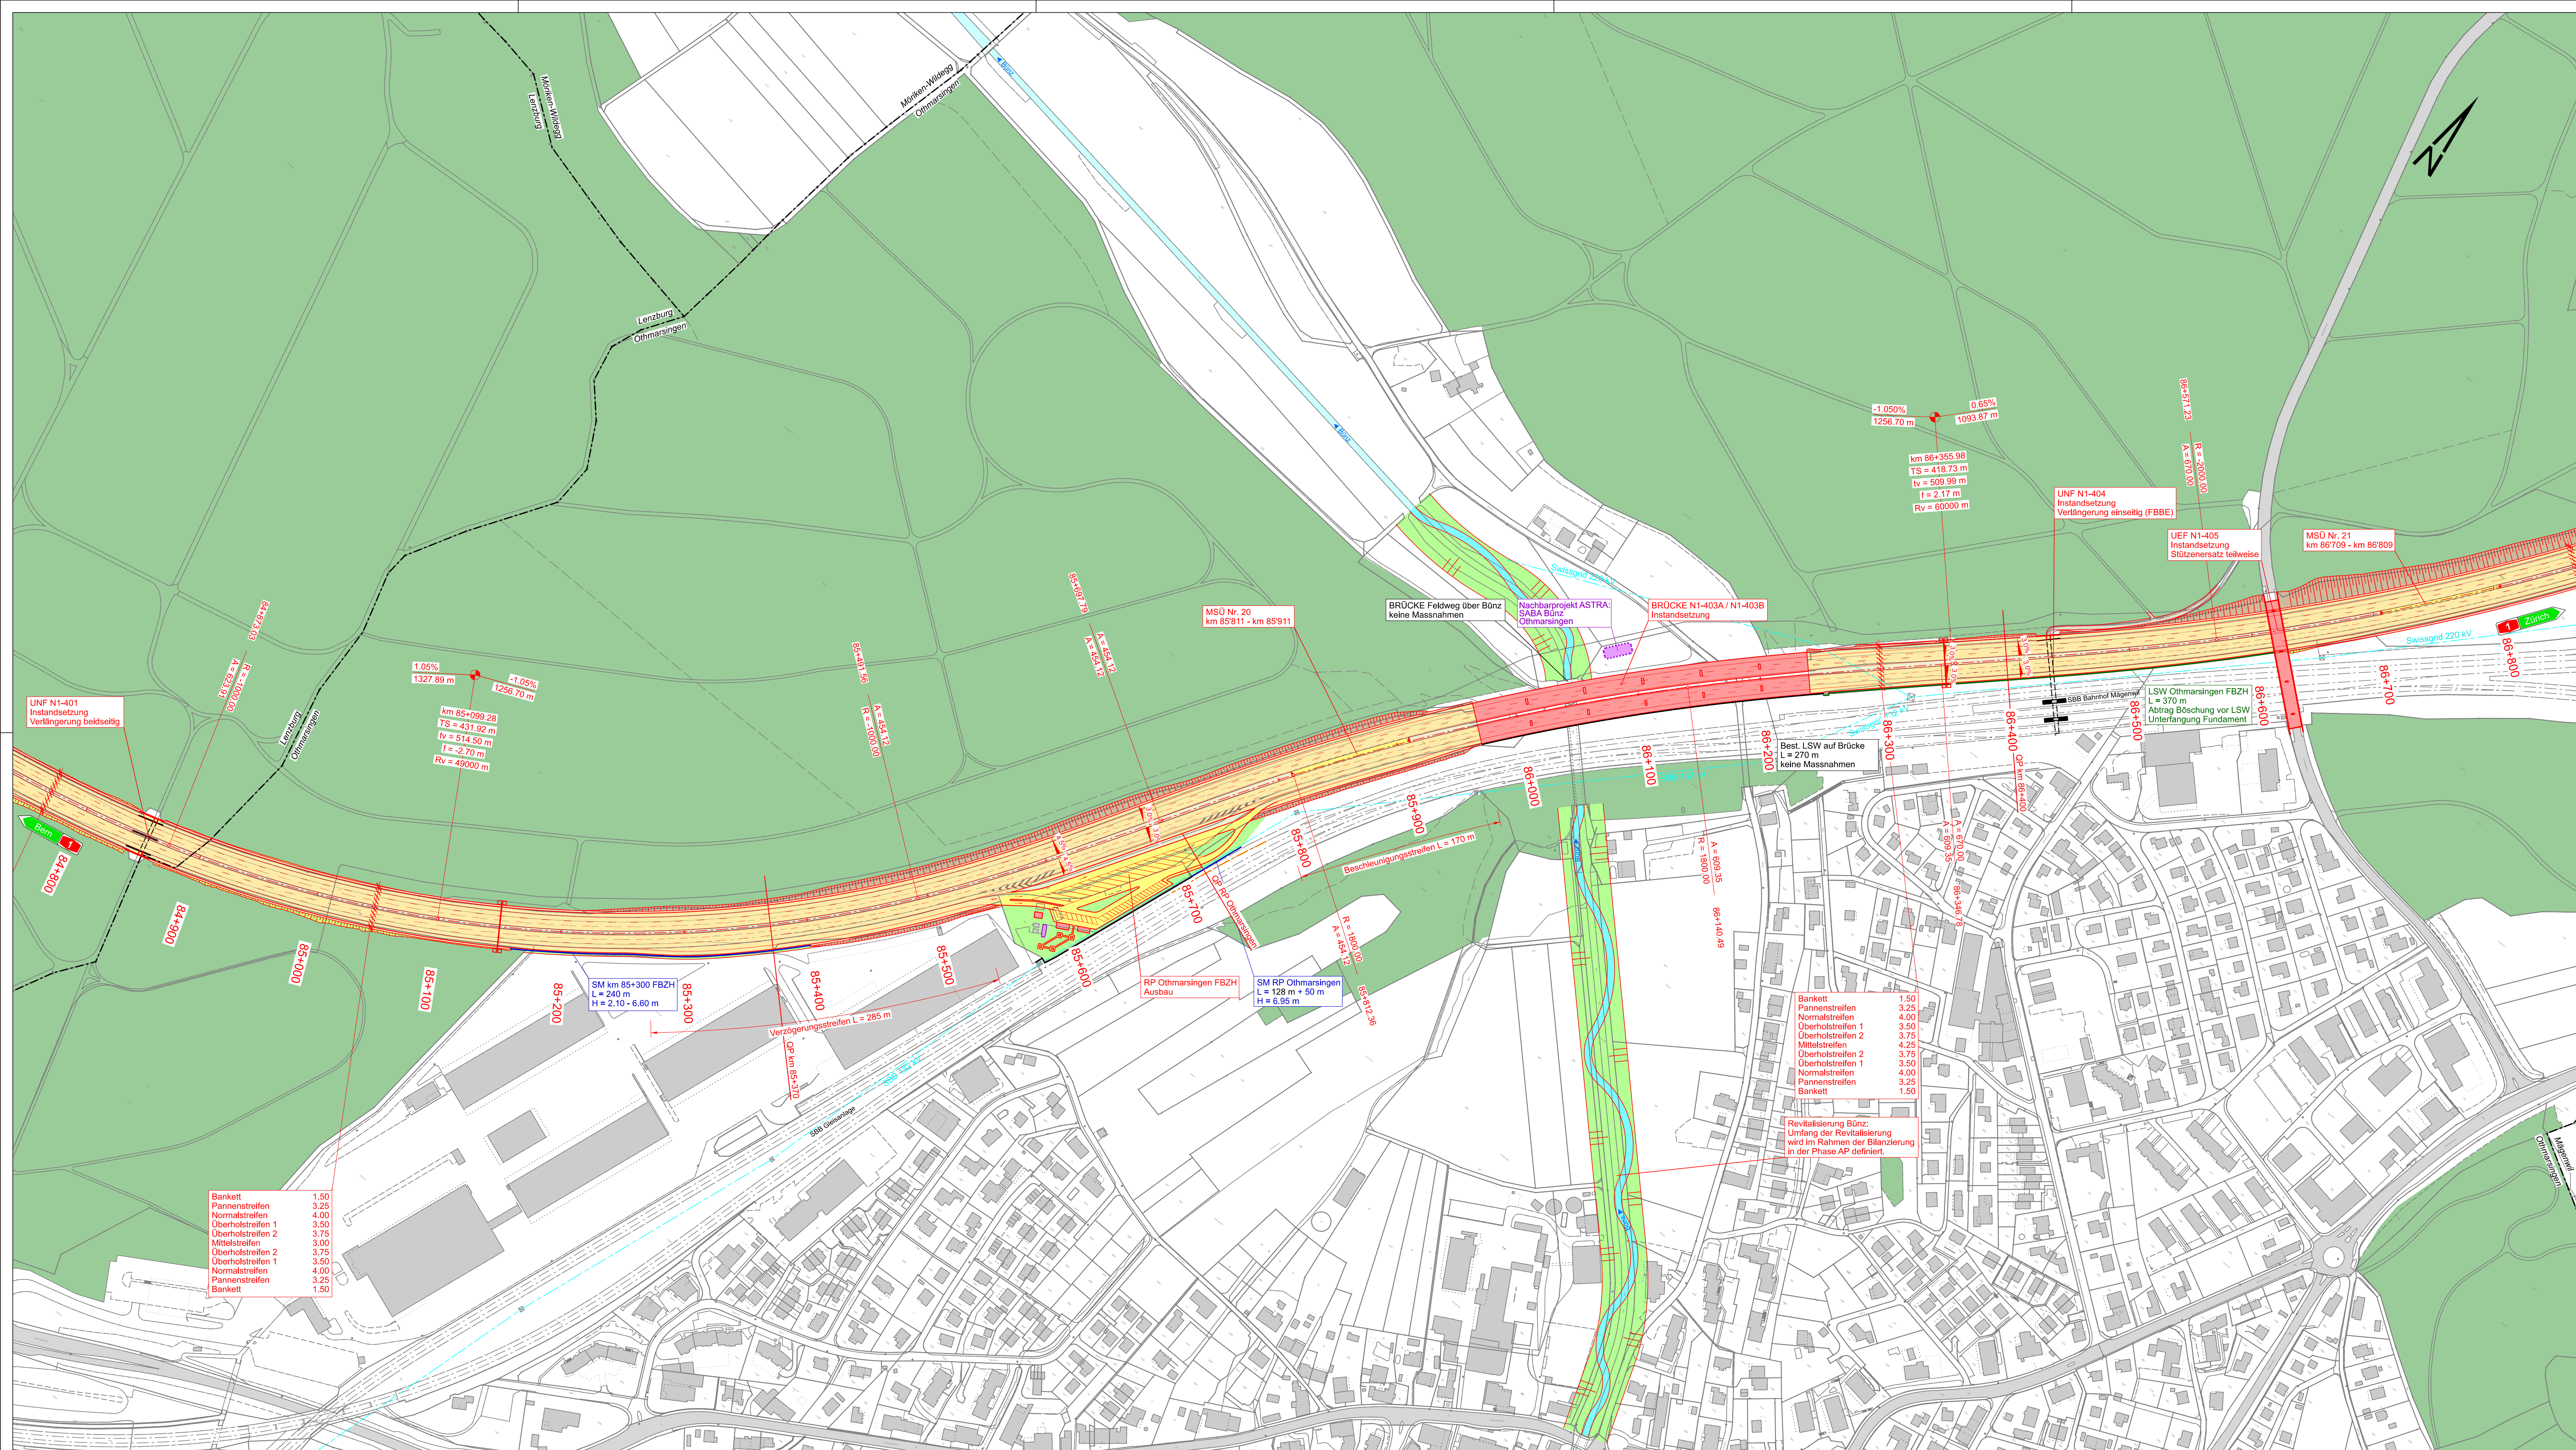

Legende Strassenbau:		
bestehend	projektiert	
		Fahrbahn Nationalstrasse
		Hauptstrasse / Nebenstrasse
		Bankett, Mittelstreifen
		Kunstabau
		Überführungen (UEF) / Unterführungen (UNF)
		Mittelstreifenüberfahrt (MSÜ)
		Vorplätze / Nebenanlagen
		Flur- / Bewirtschaftungsweg
		Trottoir / Gehweg (Fussweg) / Komb. Rad- / Gehweg (Rad-/Fussweg)
		Verkehrsinsel / Trennstreifen
		Grünfläche
		Damm- / Einschnittböschung
		Gewässer
		Freileitung / Mast
		Strassenrand
		Strassenrand
		Markierung
		Bankett
		Strassenachse
		Stützmauer / SM
		Lärmschutzwand / Lärmschutzdamm
		Dritprojekt
		Gemeindegrenze

Schweizerische Eidgenossenschaft
Confédération suisse
Confederazione Svizzera
Confederaziun svizra

Eidgenössisches Departement für
Umwelt, Verkehr, Energie und Kommunikation UVEK
Bundesamt für Strassen ASTRA
Filiale Zolfigen

Nationalstrassen
Beilage a.6

Strassen-Nr.
N01
Unterhaltsabschnitt
32 / 34
Verzweigung Wiggertal - Grenze AG / ZH

EU-Strassen-Nr.
-

Autobahnklasse
1

Generelles Projekt
Projekt- / Planbezeichnung
**Aarau Ost - Birrfeld
6 Streifenausbau**
Situation km 84.800 - km 86.800
Plan 4

Projektkurzbezeichnung
65 AAO BIR
Inventarobjekt-Nr.

Unterhaltsabschnitt
79.450 - 94.050

Projekt-Nr. / TDCost-Nr.
160065
REBS
N01+0790+450 bis N01+0940+050

Projektverfasser
Ingenieurgesellschaft AAO
B+S
BAUINGENIEUR UND PLANER AG AG
BÄNZIGER
UVEK AG, Wiltpoststrasse 5, Postfach, 3000 Bern 18

Plan-Nr. (PV)
BS-GP-TU-254

Plan-Nr. (ASTRA)
-

Format:
126 x 60

Massstab:
1:2000

Erstellt:
23.12.2021

Gepr.:
Burg

Profille:
-

Geprüft:
-

Kz.:
-

Funktion:
-

Eingang ASTRA:
-

Kurzzeichen SGV:
-

Freigabe ASTRA:
-

Kurzzeichen:
-