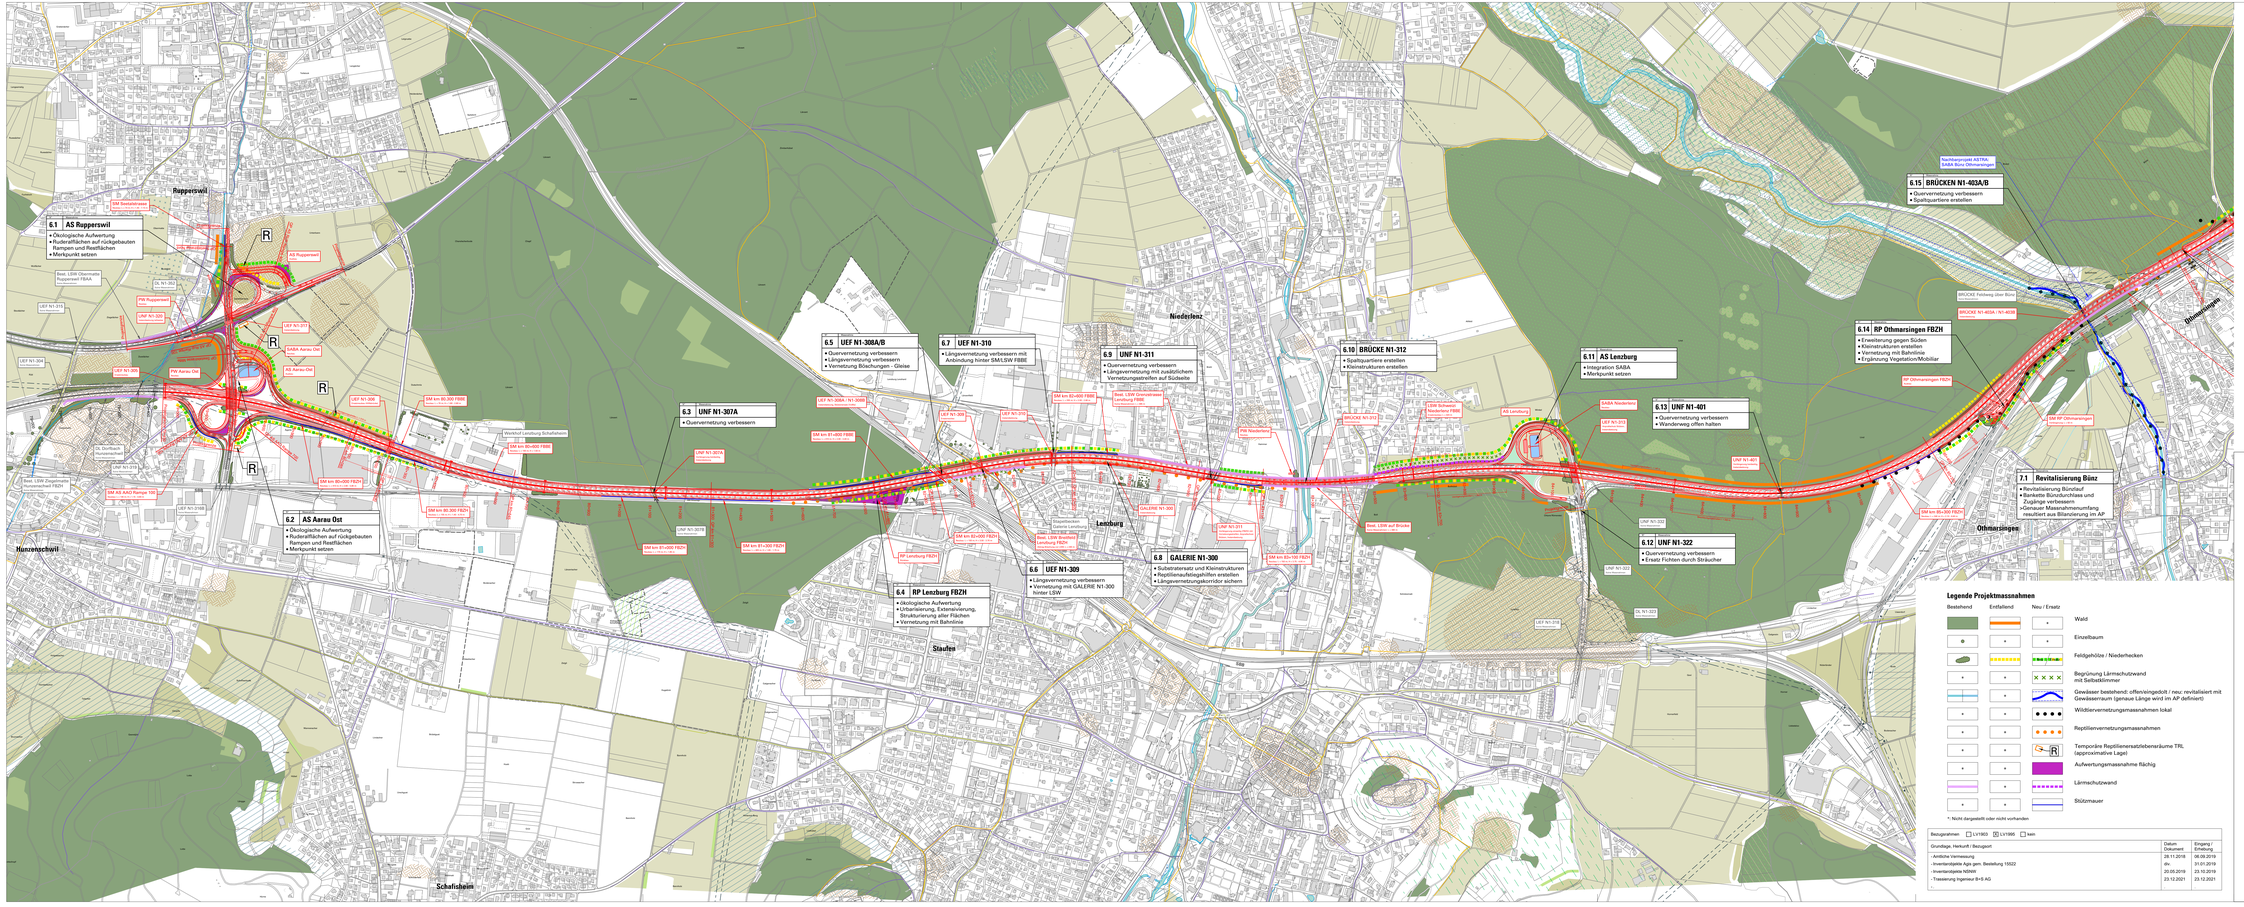

Legende Projektmassnahmen

Bestehend	Entfallend	Neu / Ersatz	
		*	Wald
		*	Einzelbaum
		*	Feldgehölze / Niederhecken
*	*		Begrünung Lärmschutzwand mit Selbstklimmer
*	*		Gewässer bestehend: offen/eingedolt / neu: revitalisiert mit Gewässerraum (genaue Länge wird im AP definiert)
*	*		Wildtiervernetzungsmassnahmen lokal
*	*		Reptilienvernetzungsmassnahmen
*	*	R	Temporäre Reptilienersatzlebensräume TRL (approximative Lage)
*	*		Aufwertungsmassnahme flächig
*	*		Lärmschutzwand
*	*		Stützmauer

*: Nicht dargestellt oder nicht vorhanden

Bezugsnetzen:	☐ LV1903	☒ LV1995	☐ keine
Grundlage, Herkunft / Bezugsort		Datum Dokument	Eingang / Erhebung
- Amtliche Vermessung		28.11.2016	06.06.2019
- Inventardatenbank Agis gem. Beskeburg 15522		div.	31.01.2019
- Inventardatenbank NISNW		20.05.2019	23.10.2019
- Trassierung Ingenieur B+S AG		23.12.2021	23.12.2021

Legende Informationsinhalte

Vegetation / Bodenbedeckung

- Wald
- Ruderalfläche (gem. NISNW)
- Ökologische Ausgleichsflächen
- Magerwiese (gem. NISNW)
- Fruchtfolgefläche Kategorie 1 / Kategorie 2

Wald

- Seltene und wertvolle Baumarten im Wald
- Waldnaturschutzinventar
- Altholzinseln / Eichenwaldreservate
- Landschaftsschutzzone Wald / naturnahe/gemischte Bestockung

Naturschutz

- Aue
- Naturschutzgebiet von kantonaler Bedeutung im Wald
- Uferschutzzone / Landschaftsschutzzone Vernetzungszone
- Weitere Naturschutzzonen (Nutzungszone Kulturland)

Zonen / Raumplanung

- Aufwertungspotential von FFF
- Landschaften von kantonaler Bedeutung
- Kiesabbaugebiet, Deponie (gem. Kulturlandplan)
- Landschaftsschutzzone / L. Hochstammobstbestand

Kulturgüter / Kulturgüterschutz

- IVS Inventar historischer Verkehrswege
- Archäologische Fundstellen

Verkehrswege

- Radroutennetz
- Bahntrassen SBB
- Aargauer Wanderweg

Allgemeine Informationsinhalte

- SM km 87.400 Massnahmen TK
- Gemeindegrenze
- Hochspannungsfreileitung

*: Nicht dargestellt oder nicht vorhanden

N

Schweizerische Eidgenossenschaft
Confédération suisse
Confederazione Svizzera
Confederaziun svizra

Eidgenössisches Departement für Umwelt, Verkehr, Energie und Kommunikation UVEK

Bundesamt für Strassen ASTRA
Fösle Zofingen

Nationalstrassen

Beilage a.11

Strassen-Nr.
N01
Unterhaltsabschnitt
32 / 34
Verzweigung Wiggertal - Grenze AG / ZH

Autobahnklasse: 1
EU-Strassen-Nr.: -

Projektstand
Generelles Projekt

Projekt / Planbezeichnung
Aarau Ost - Birrfeld 6-Streifenausbau

Landschaftspflegerischer Begleitplan km 79.450 - km 86.500, Plan 1

Projektkurzbezeichnung: **65 AAO BIR**
Strassenangabe-Nr.: 65
Projekt-Nr. / TDCost-Nr.: **160065**
Bereich: 65
Unterhaltskilometer: **79.450 - 94.050**
N01+0790+450 bis N01+0940+050

Projektverfasser

SKK Landschaftsarchitekten
SKK Landschaftsarchitekten AG
Poststrasse 1 / Postfach 1 CH-5600 Wohlen 1
Tel. 056 622 38 28 Fax 056 622 38 17
wohlen@skk.ch www.skk.ch

Plan-Nr. (PV):	SKK-GP-TU-142		
Plan-Nr. (ASTRA):			
Format:	A0 x 16B	Massstab:	1 : 5000
Erstellt:	PST/SK/SAT	Dat.: 23.12.2021	Gepr.: PST
Profile:			
Geprüft:		Kz.:	Funktion:
Eingang ASTRA:		Kurzzeichen SGV:	
Freigabe ASTRA:		Kurzzeichen:	

Projektierung:
Bundesamt für Strassen
Fösle Zofingen
Brühlstrasse 3, 4800 Zofingen