



UVEK 20.09.1963

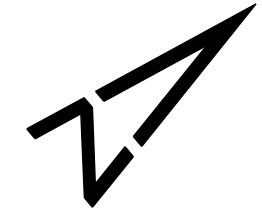

UVEK 20.09.1963

LIVEK 20.09.1963

Bereinigung Baulinien: Beispiel 1C
Thema: Überführung, parallele
Kt.Str., Industriezone
Gemeinde: Oftringen AG
Situation 1:1'000
K:\CadWork\701182\P\äne\Musterpläne\Ausschnitte_1-6.2d, 01.02.2013

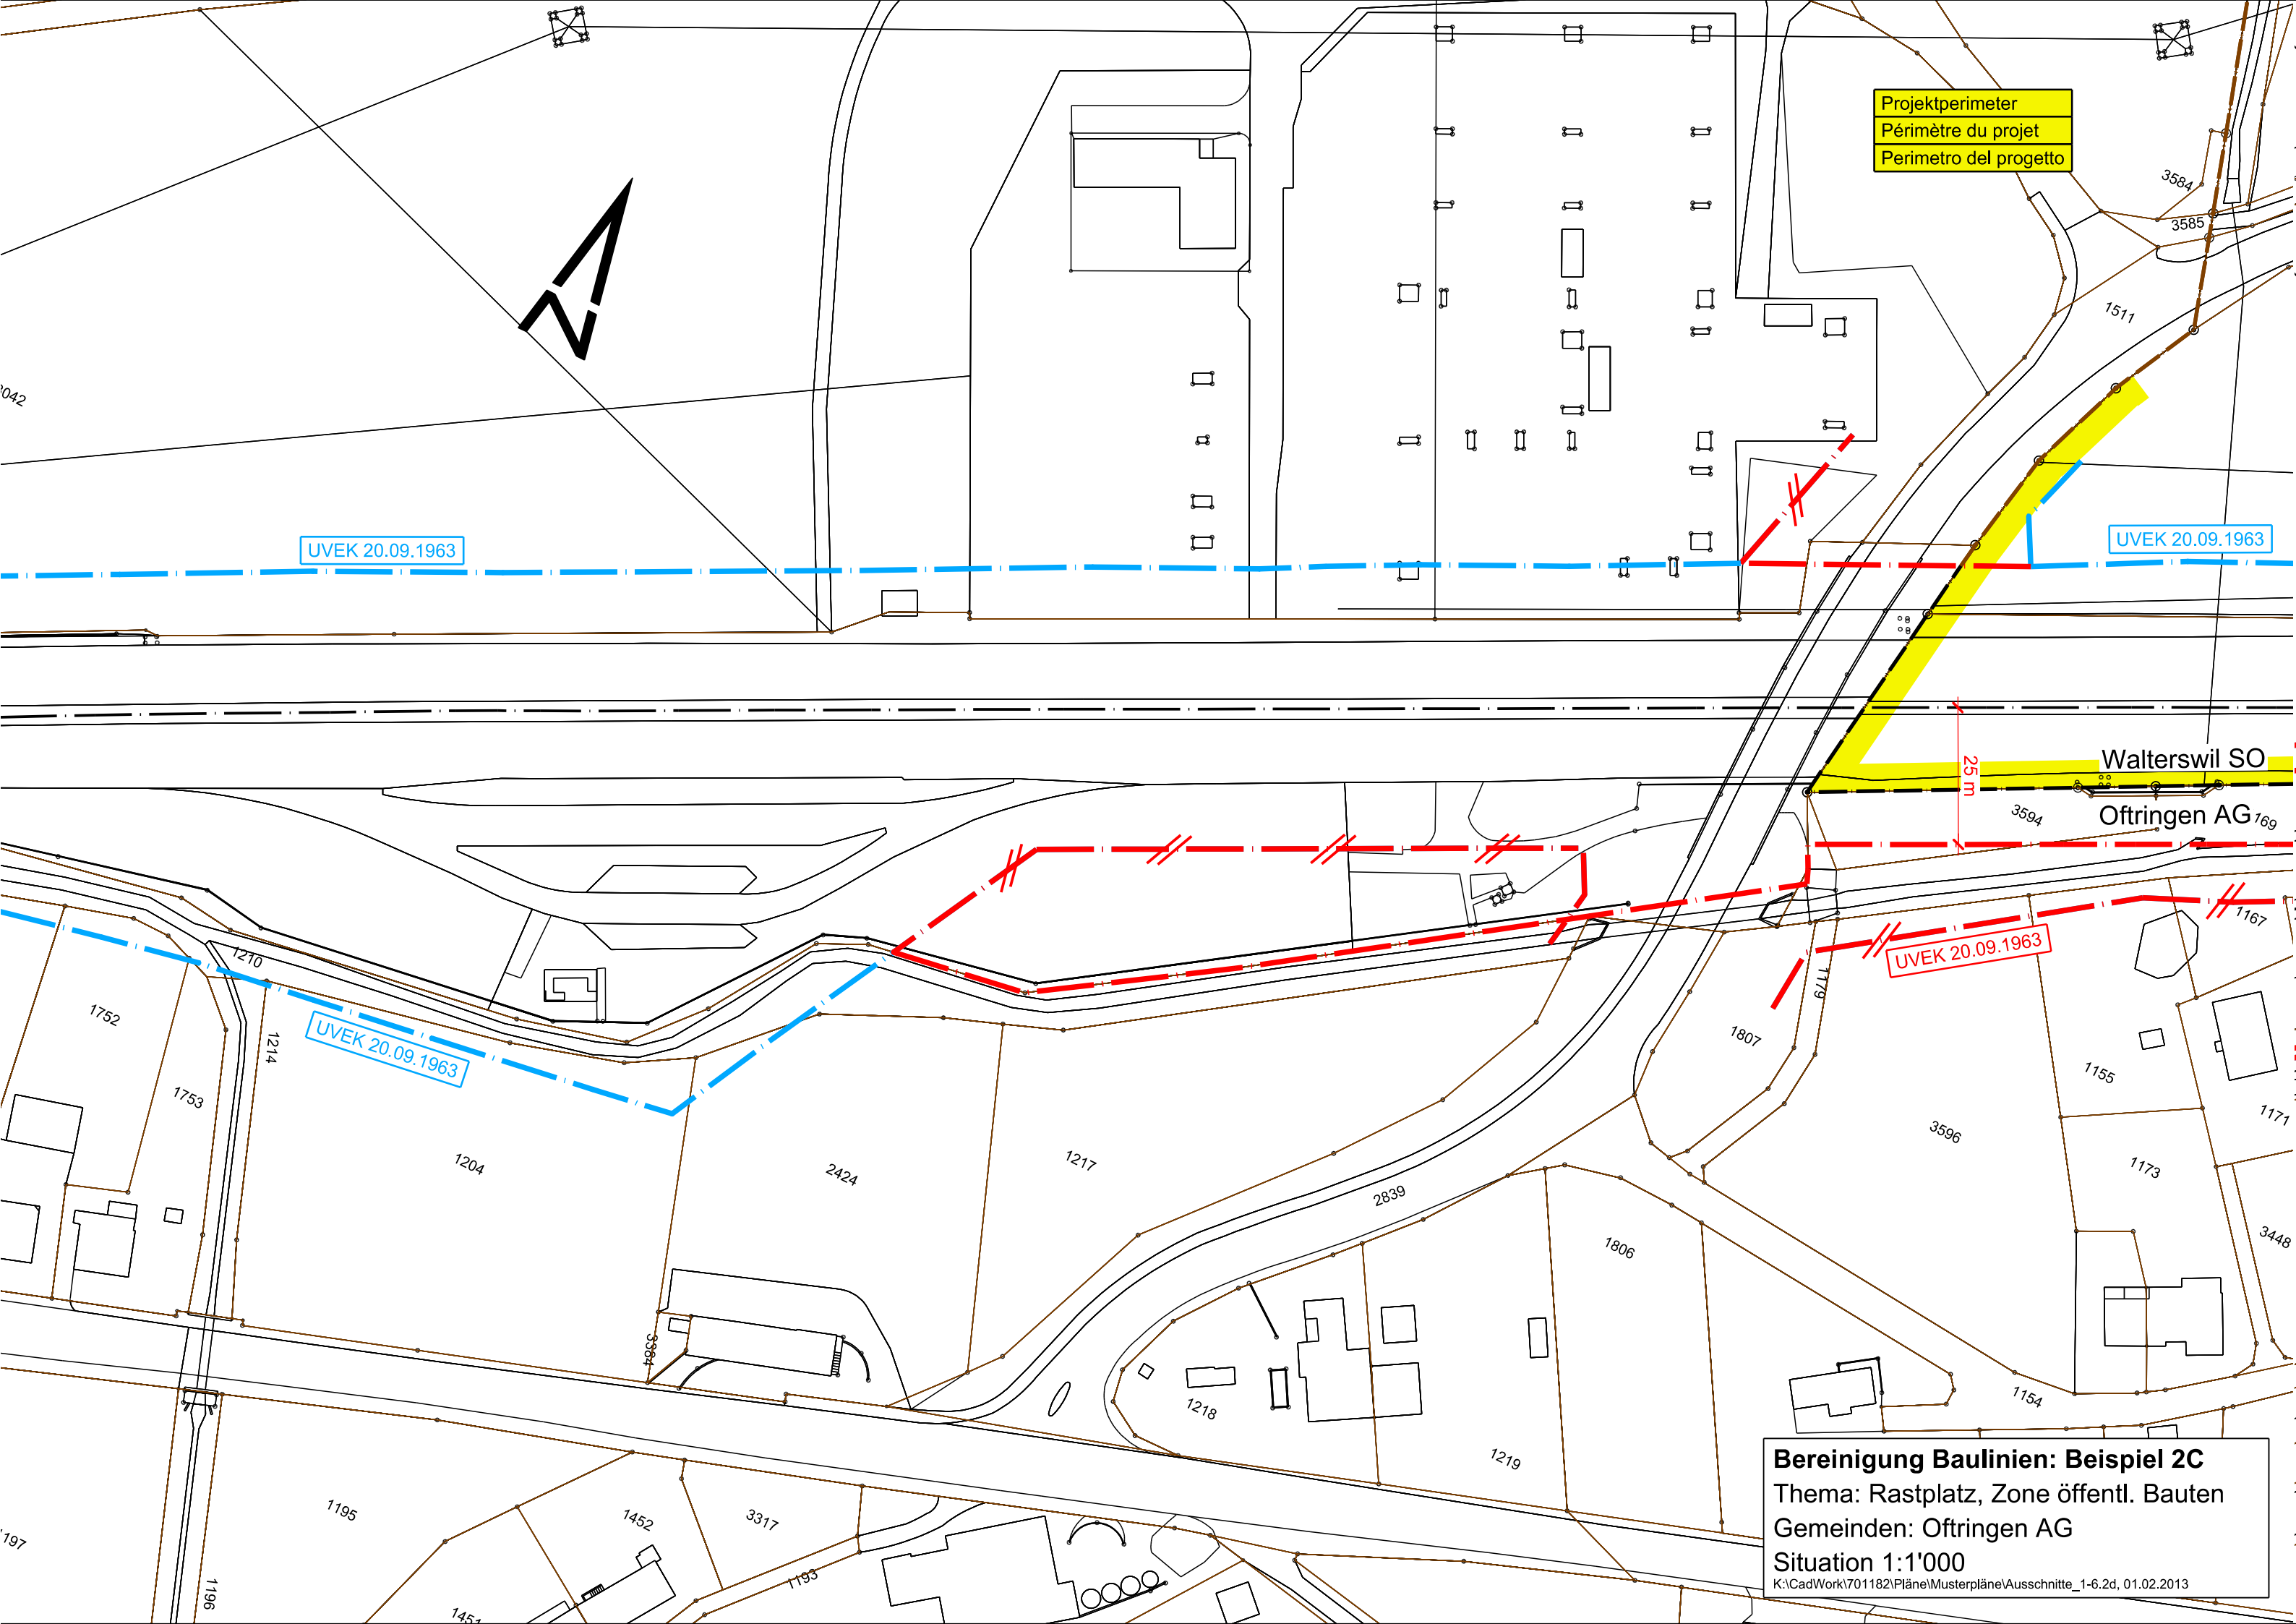

Projektperimeter
Périmètre du projet
Perimetro del progetto

UVEK 20.09.1963

UVEK 20.09.1963

25 m


Walterswil SO

Oftringen AG¹⁶⁹

UVEK 20.09.1963

UVEK 20.09.1963

Bereinigung Baulinien: Beispiel 2C
Thema: Rastplatz, Zone öffentl. Bauten
Gemeinden: Oftringen AG
Situation 1:1'000
K:\CadWork\701182\Pläne\Musterpläne\Ausschnitte_1-6.2d, 01.02.2013

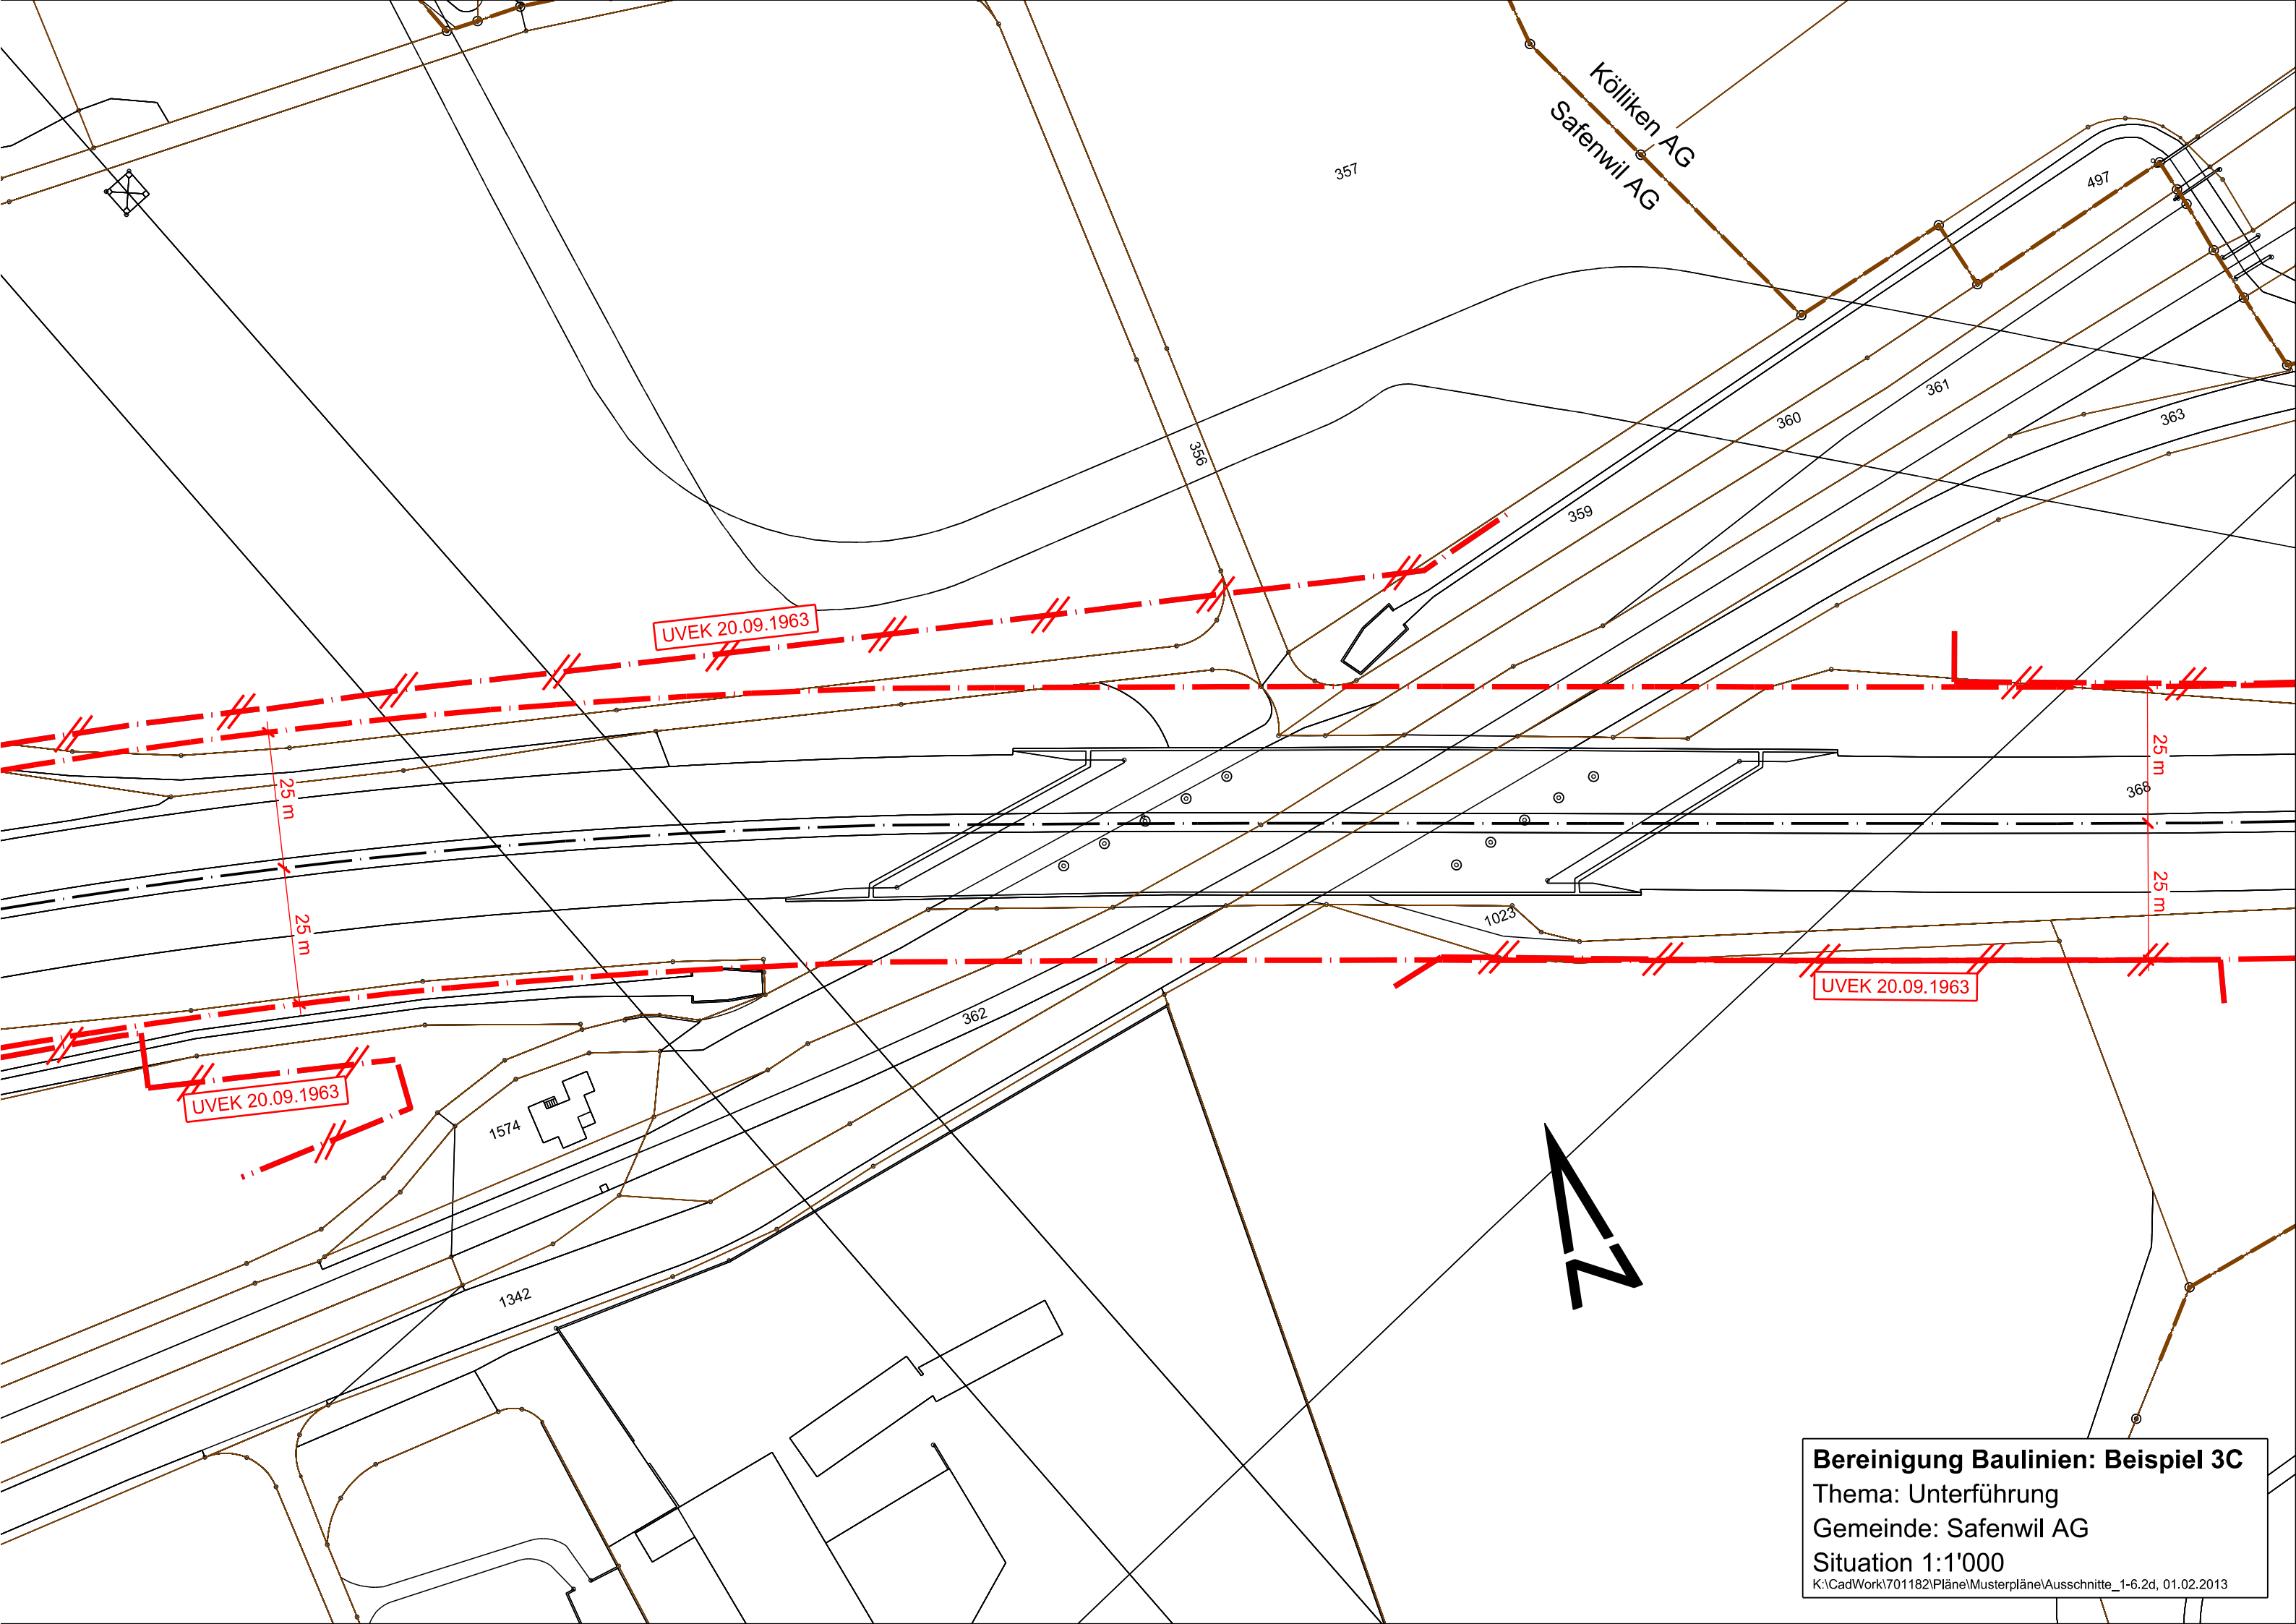

Bereinigung Baulinien: Beispiel 3C
Thema: Unterführung
Gemeinde: Safenwil AG
Situation 1:1'000
K:\CadWork\701182\Pläne\Musterpläne\Ausschnitte_1-6.2d, 01.02.2013