




Architektur-Schema SA-CH Übersicht	STATUS: V1.1
------------------------------------	--------------

Architektur-Schema SA-CH Übersicht	STATUS: V1.1
------------------------------------	--------------

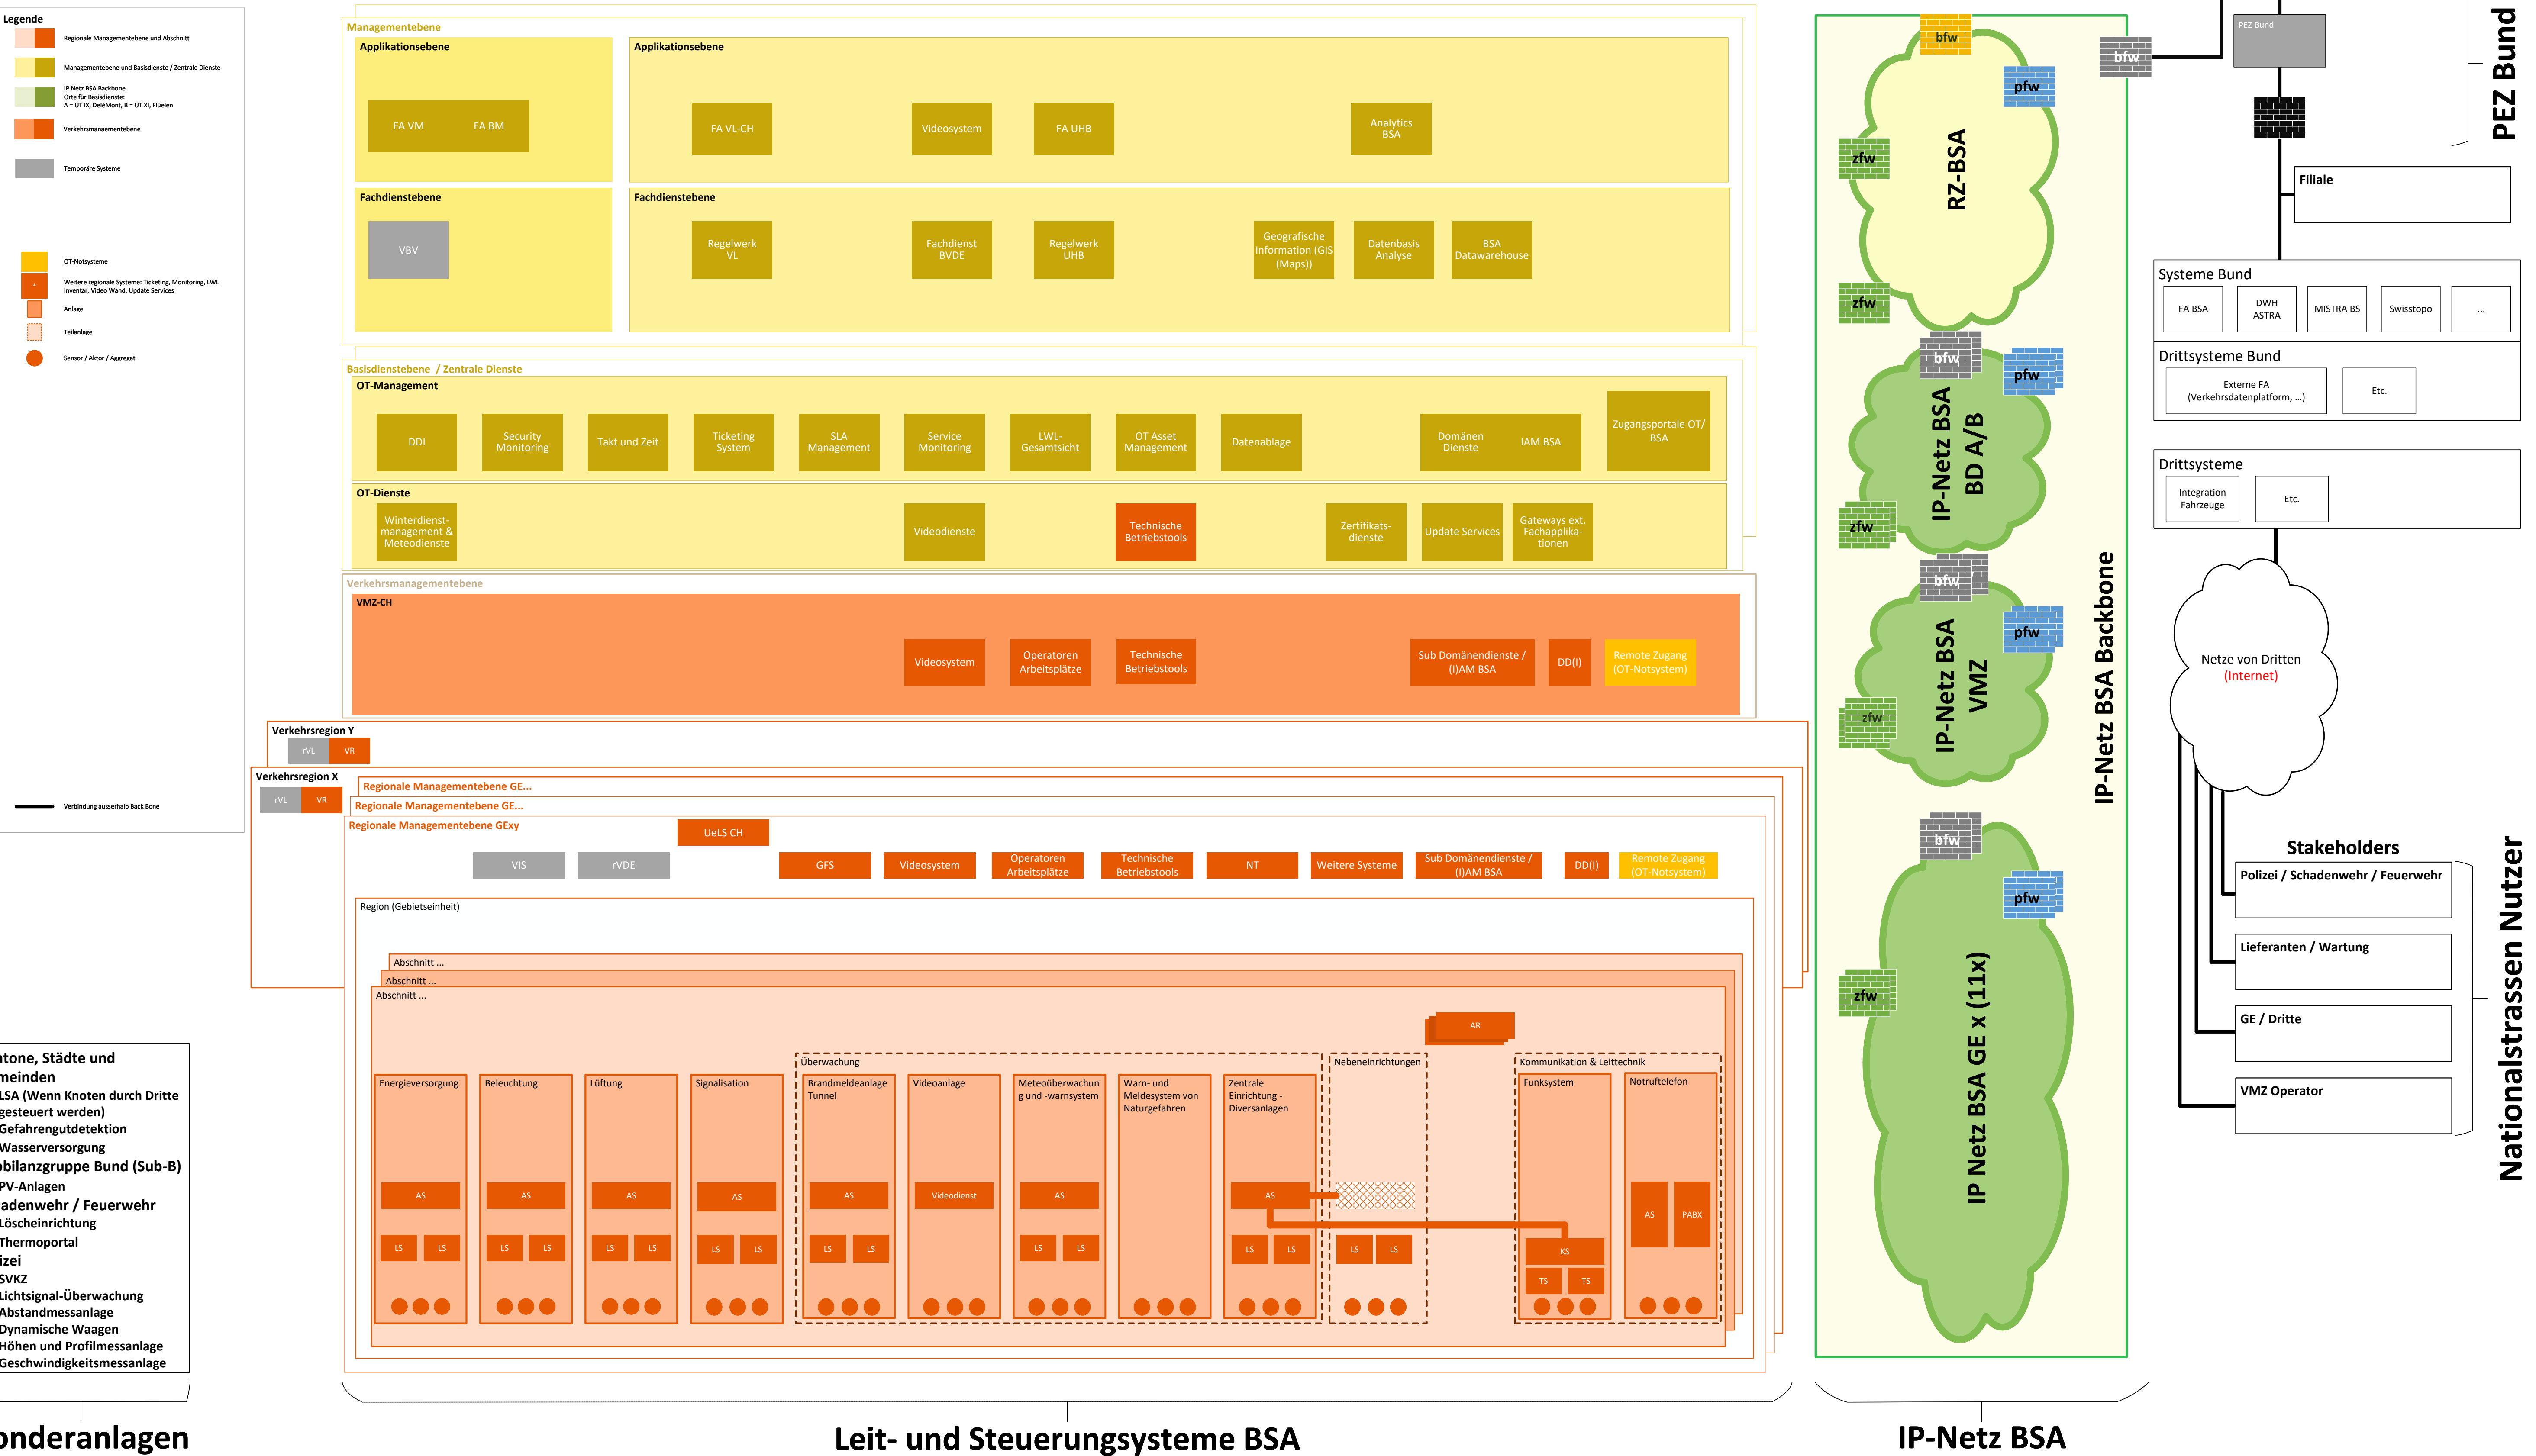

Architektur-Schema SA-CH Übersicht	STATUS: V1.1
------------------------------------	--------------

Architektur-Schema SA-CH Übersicht	STATUS: V1.1
------------------------------------	--------------

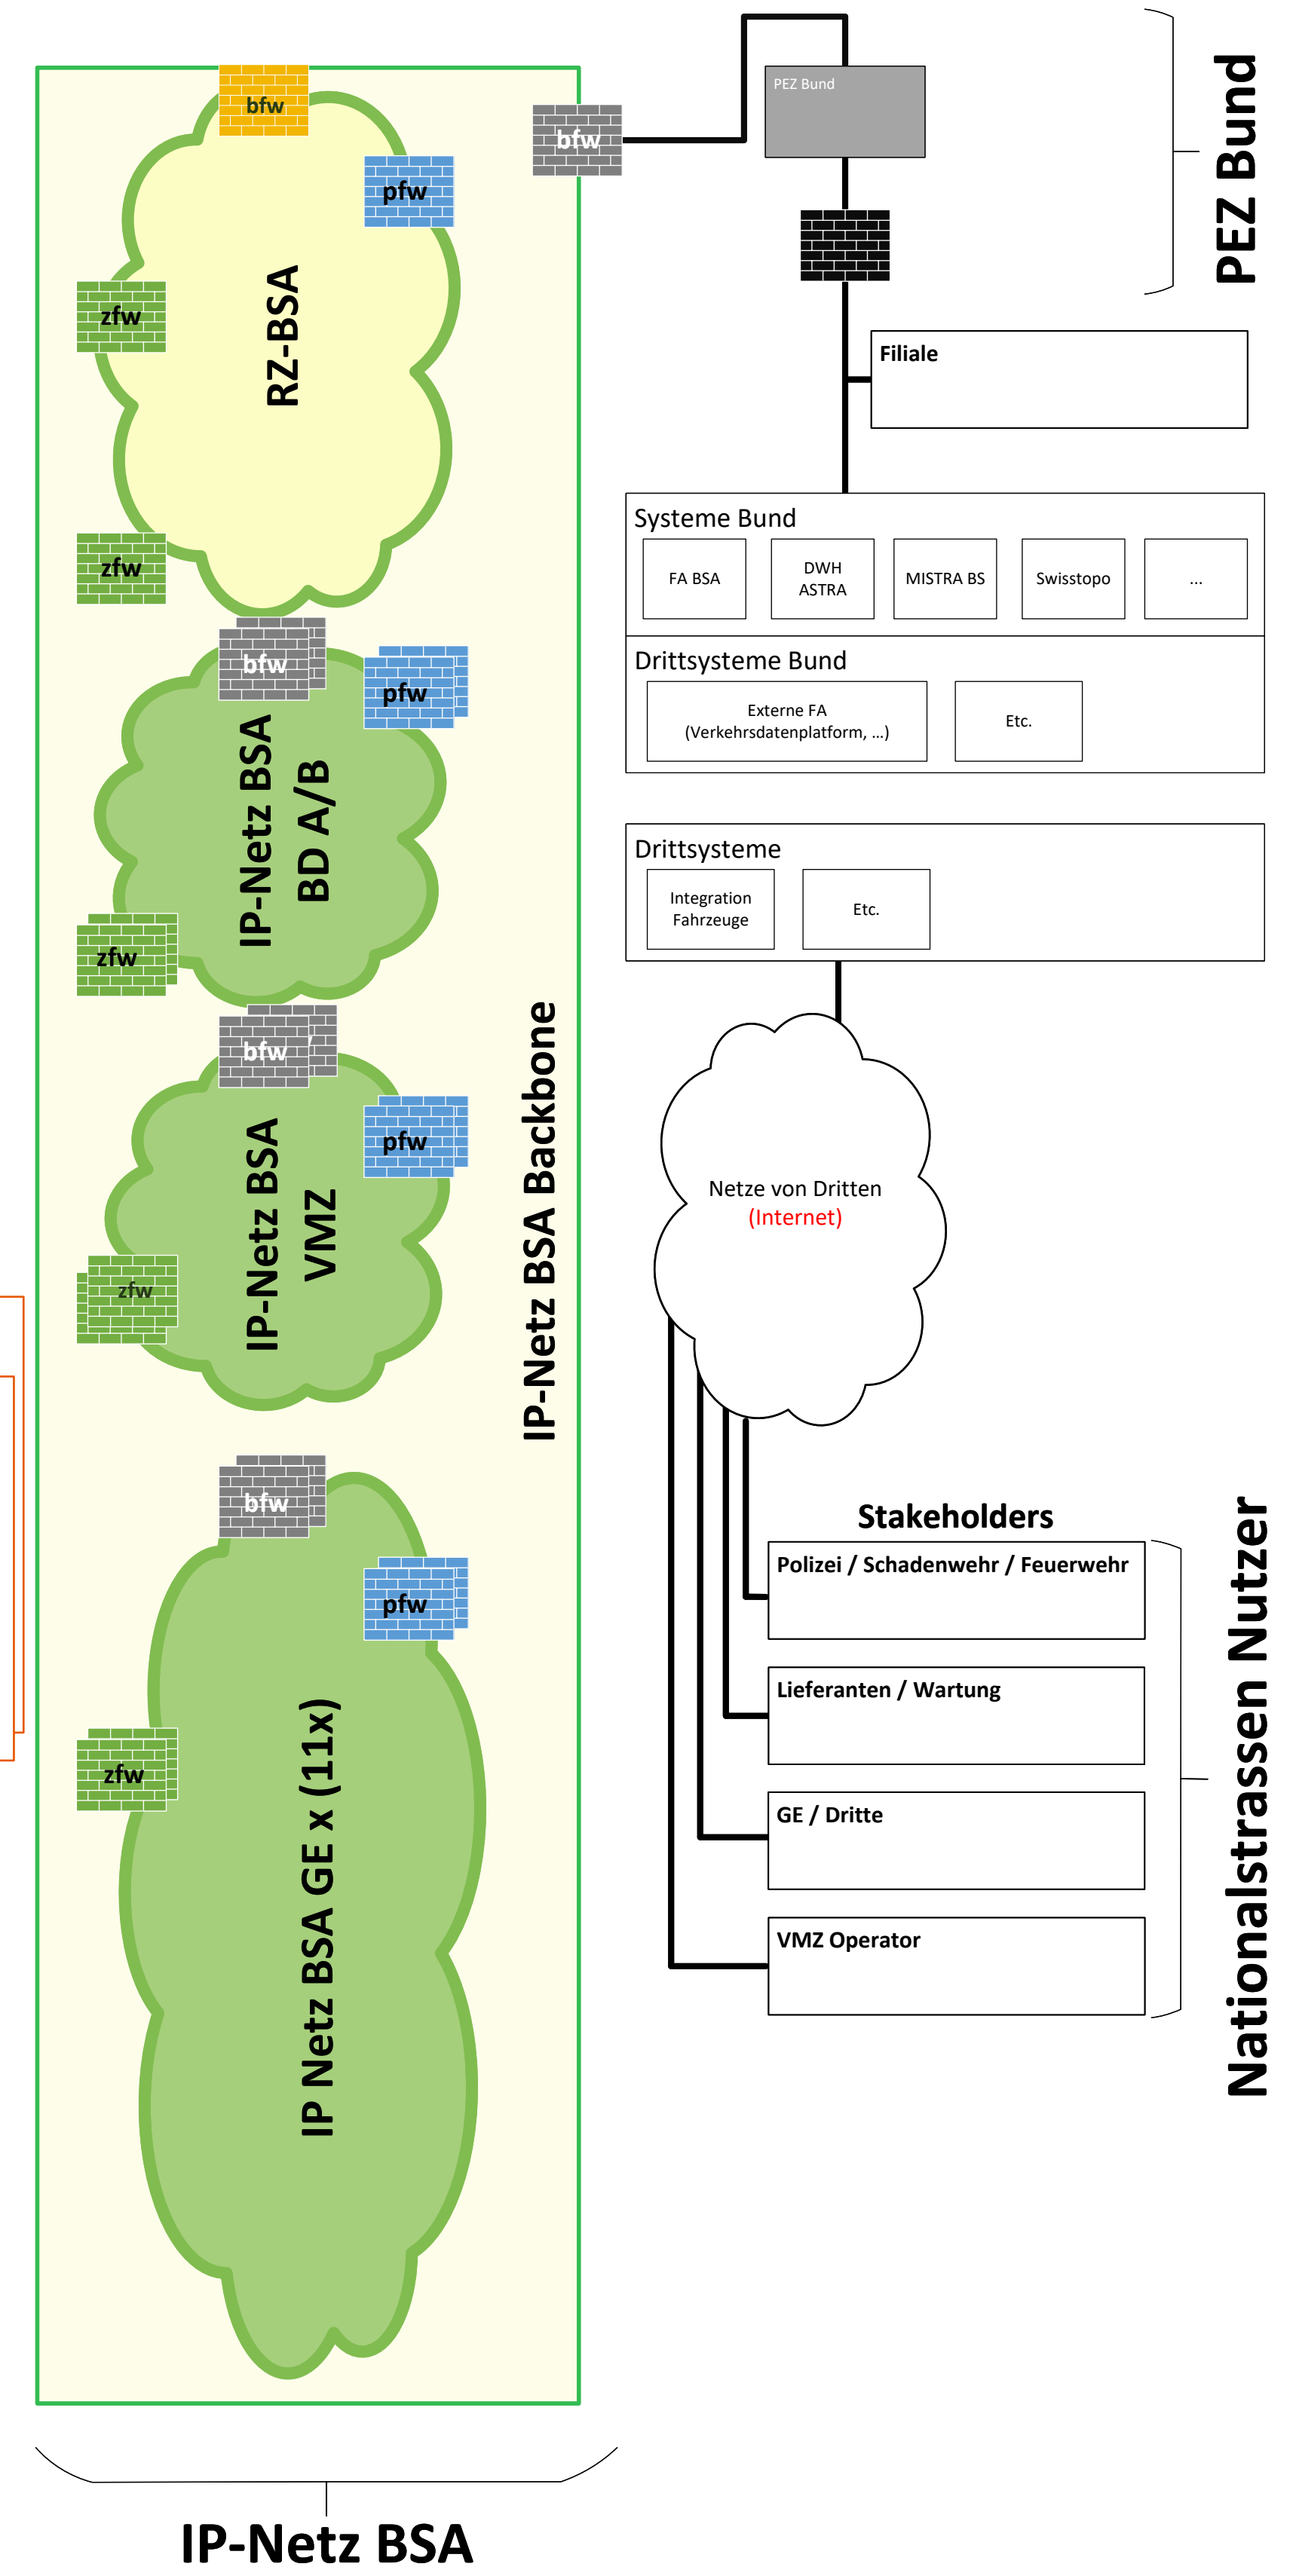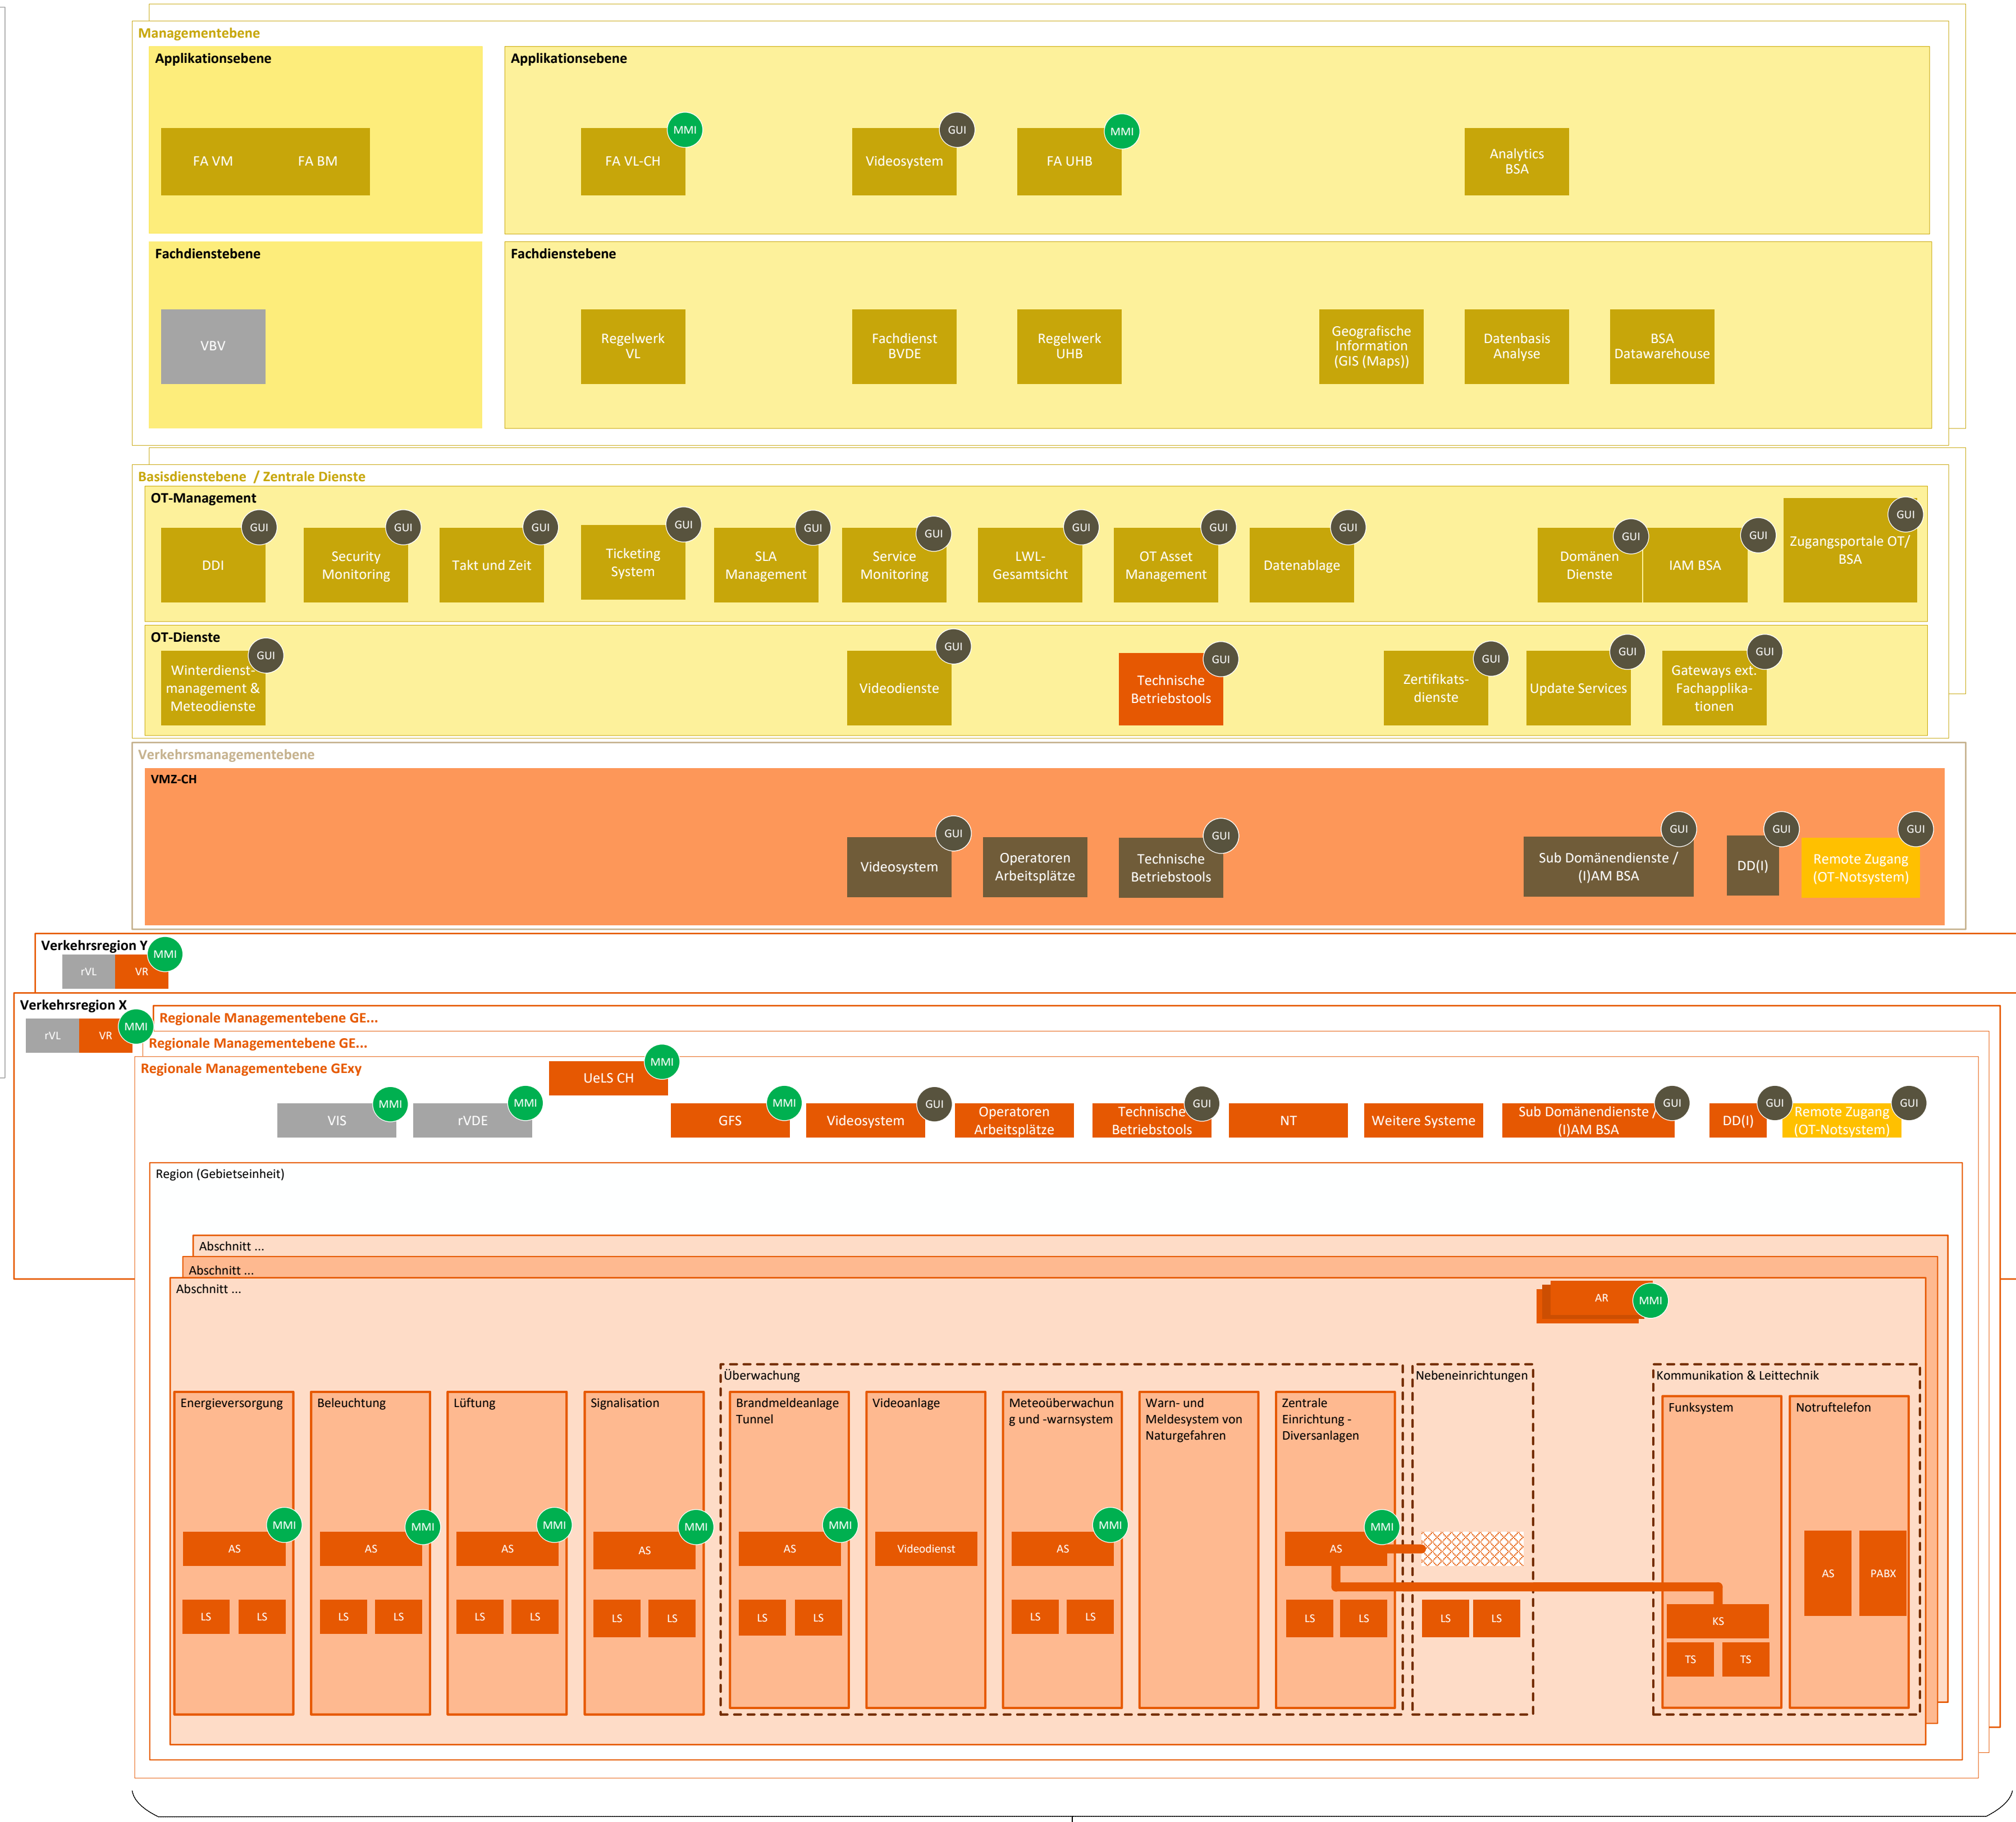

Kantone, Städte und Gemeinden <ul style="list-style-type: none"> • LSA (Wenn Knoten durch Dritte gesteuert werden) • Gefahrengutdetektion • Wasserversorgung Subbilanzgruppe Bund (Sub-B) <ul style="list-style-type: none"> • PV-Anlagen Schadenwehr / Feuerwehr <ul style="list-style-type: none"> • Löscheinrichtung • Thermoportal Polizei <ul style="list-style-type: none"> • SVKZ • Lichtsignal-Überwachung • Abstandsmessanlage • Dynamische Waagen • Höhen und Profilmessanlage • Geschwindigkeitsmessanlage

Sonderanlagen

Leit- und Steuerungssysteme BSA

IP-Netz BSA