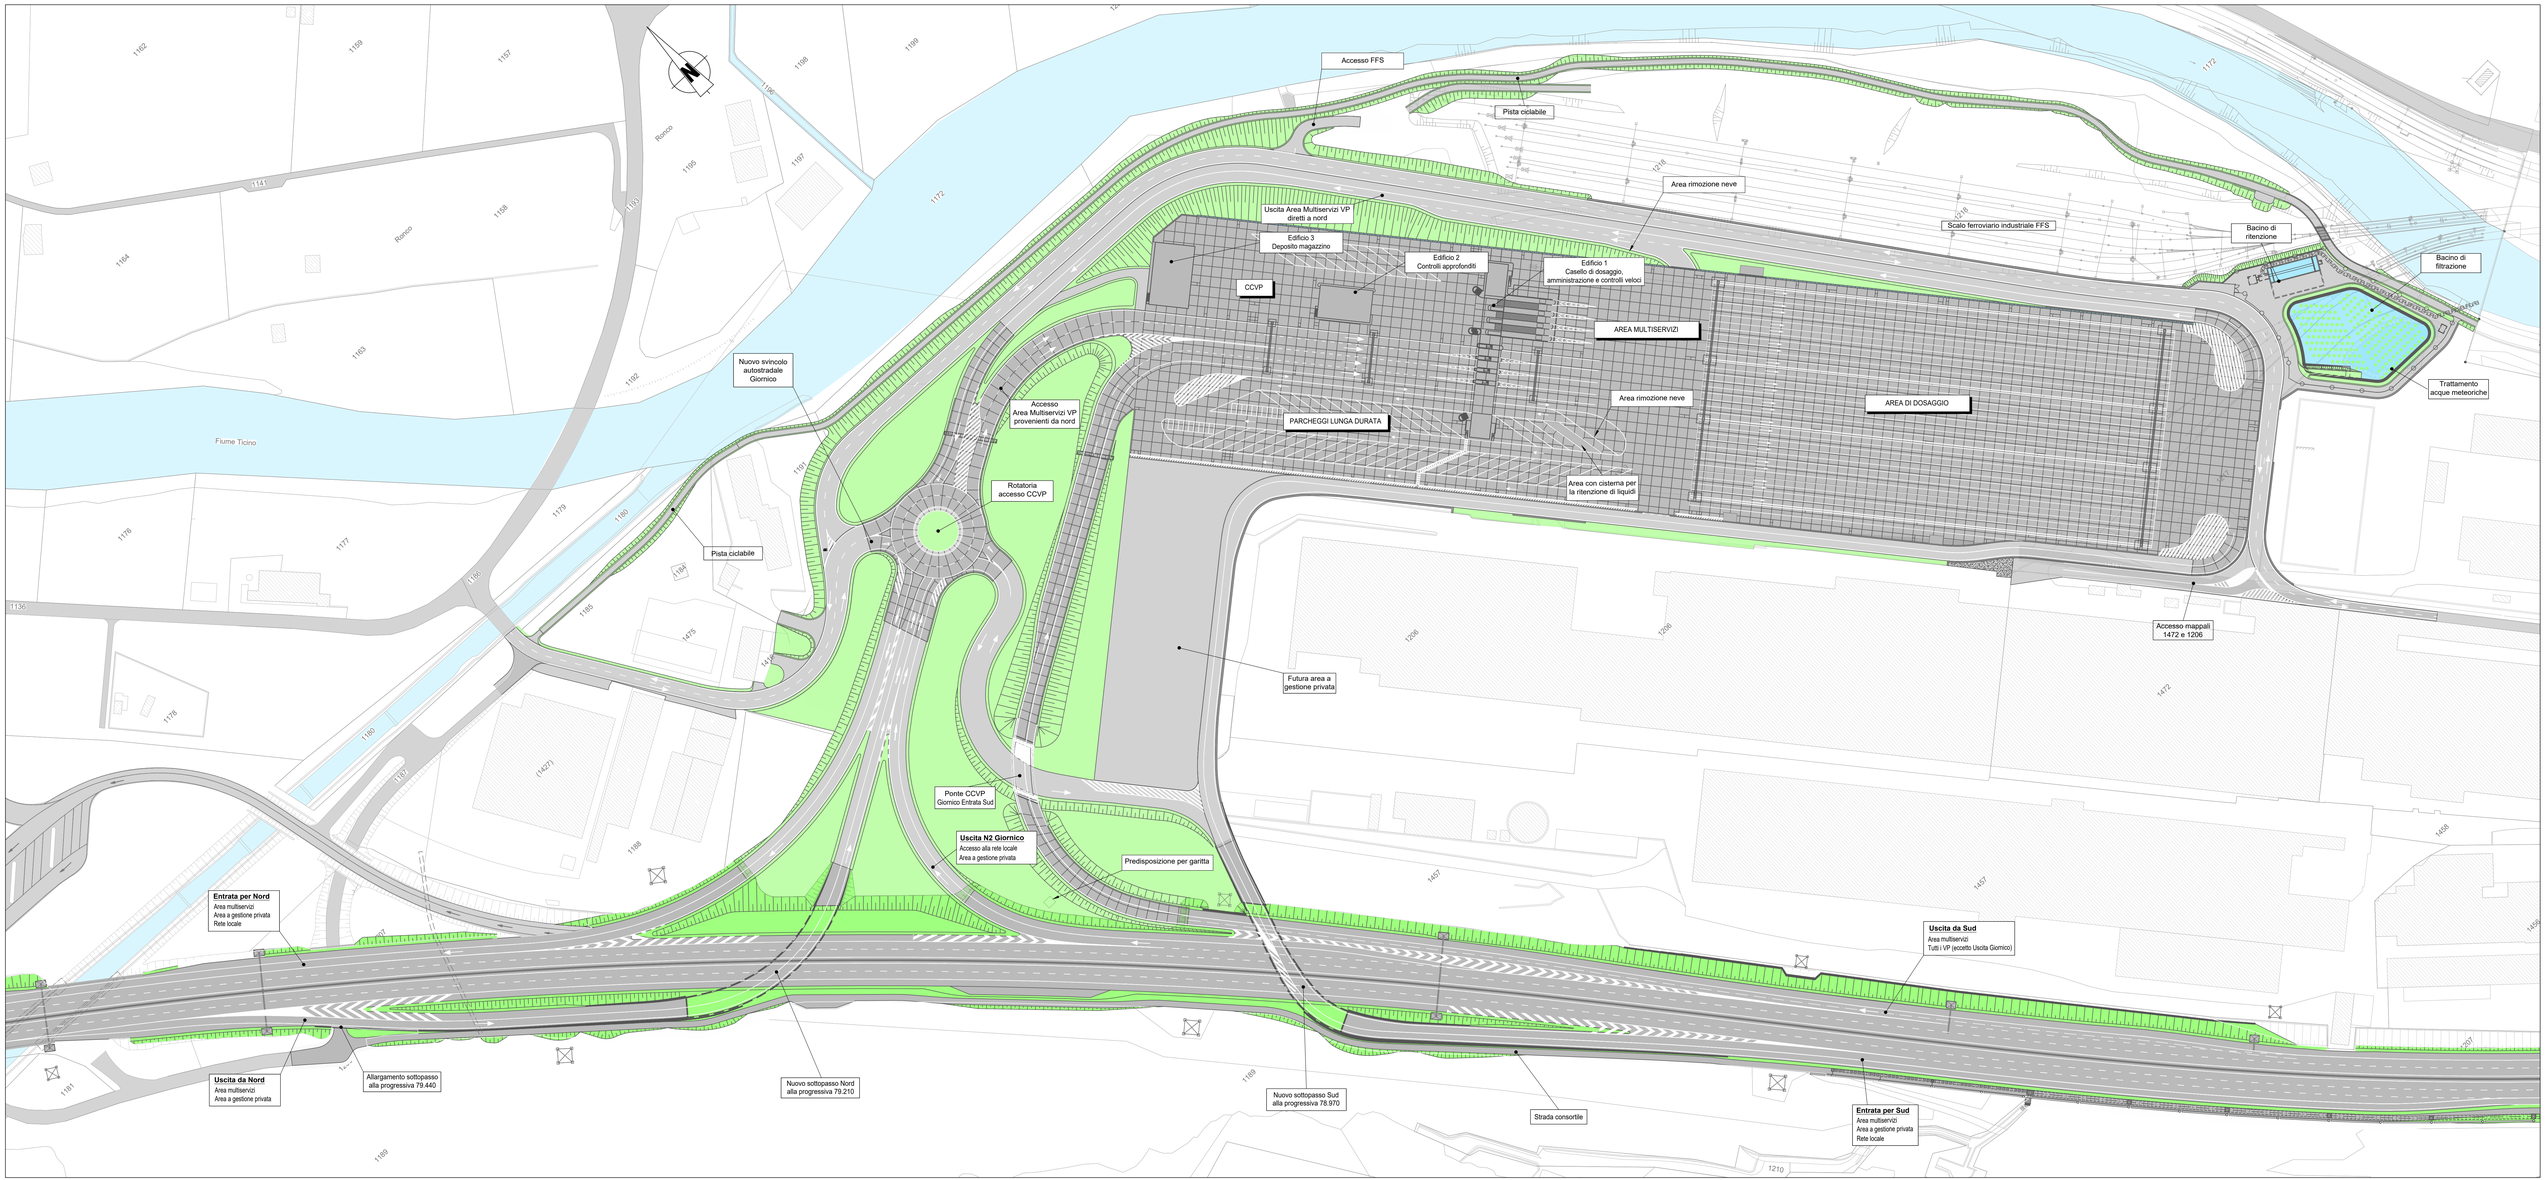
Accesso FFS
Pista ciclabile
Area rimozione neve
Uscita Area Multiservizi VP diretti a nord
Edificio 3
Deposito magazzino
Edificio 2
Controlli approfonditi
Edificio 1
Casello di dosaggio, amministrazione e controlli veloci
CCVP
AREA MULTISERVIZI
Scalo ferroviario industriale FFS
Bacino di ritenzione
Bacino di filtrazione
Trattamento acque meteoriche
Nuovo svincolo autostradale Giornico
Accesso Area Multiservizi VP provenienti da nord
Area rimozione neve
AREA DI DOSAGGIO
PARCHEGGI LUNGA DURATA
Area con cisterna per la ritenzione di liquidi
Rotatoria accesso CCVP
Pista ciclabile
Accesso mappali 1472 e 1206
Futura area a gestione privata
Ponte CCVP Giornico Entrata Sud
Uscita N2 Giornico
Accesso alla rete locale
Area a gestione privata
Predisposizione per garitta
Entrata per Nord
Area multiservizi
Area a gestione privata
Rete locale
Uscita da Sud
Area multiservizi
Tutti i VP (eccetto Uscita Giornico)
Uscita da Nord
Area multiservizi
Area a gestione privata
Allargamento sottopasso alla progressiva 79.440
Nuovo sottopasso Nord alla progressiva 79.210
Nuovo sottopasso Sud alla progressiva 78.970
Strada consortile
Entrata per Sud
Area multiservizi
Area a gestione privata
Rete locale
Fiume Ticino
Ronco
Ronco