

LEGENDE:

- Equipements existants
- Equipements GSA nouveau
- Equipements GSA à rénover (en option)
- Equipements existants (à supprimer selon option)
- Equipements nouveaux lot Tiers
- Equipements nouveaux lot Tiers (en option)
- Réseau FO (réseau bouclé)
- Bus alimentation BT

CoT =SD CoT Séparateur
CoT =BB CoT Distribution

Lot GSA


Jarretière

Distribution interne BT


Câblage BT et contrôle-commande
vannes séparateur

Zones fonctionnelles



ZONE FONCTIONNELLE
"beta"

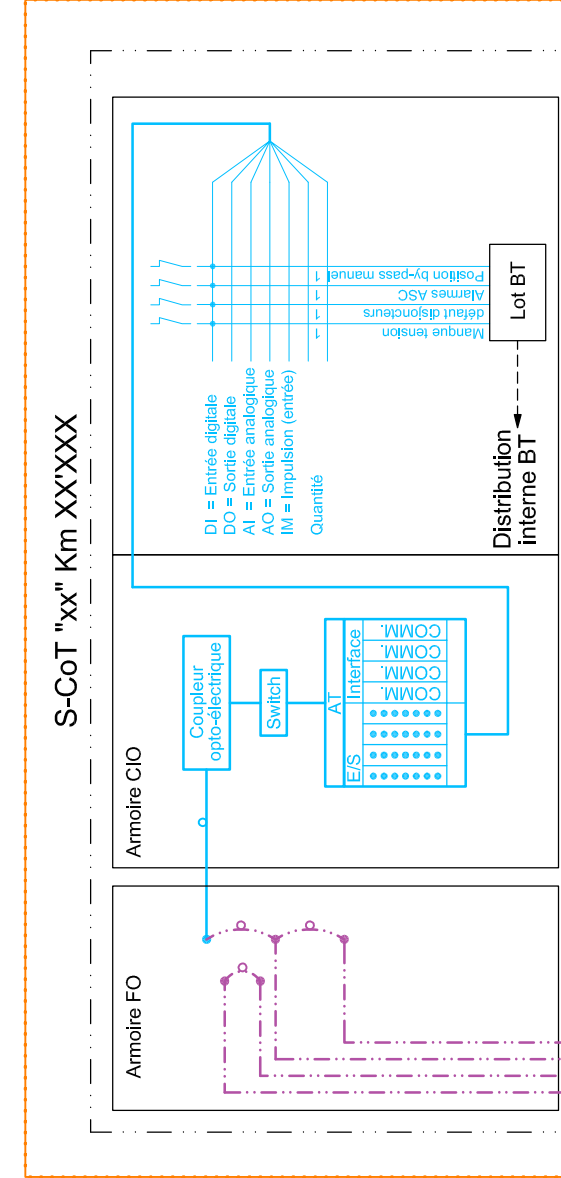


ZONE FONCTIONNELLE "alpha"

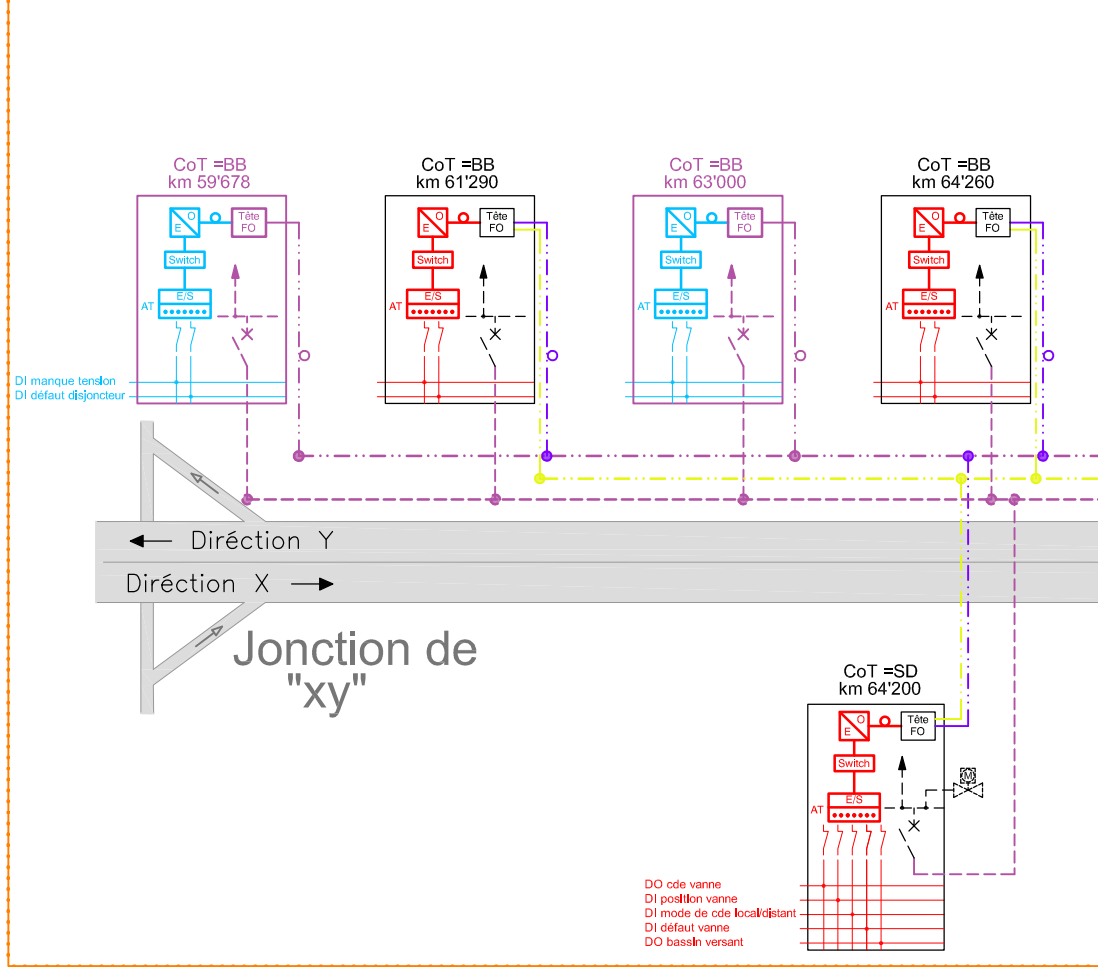

ZONE FONCTIONNELLE "zy"

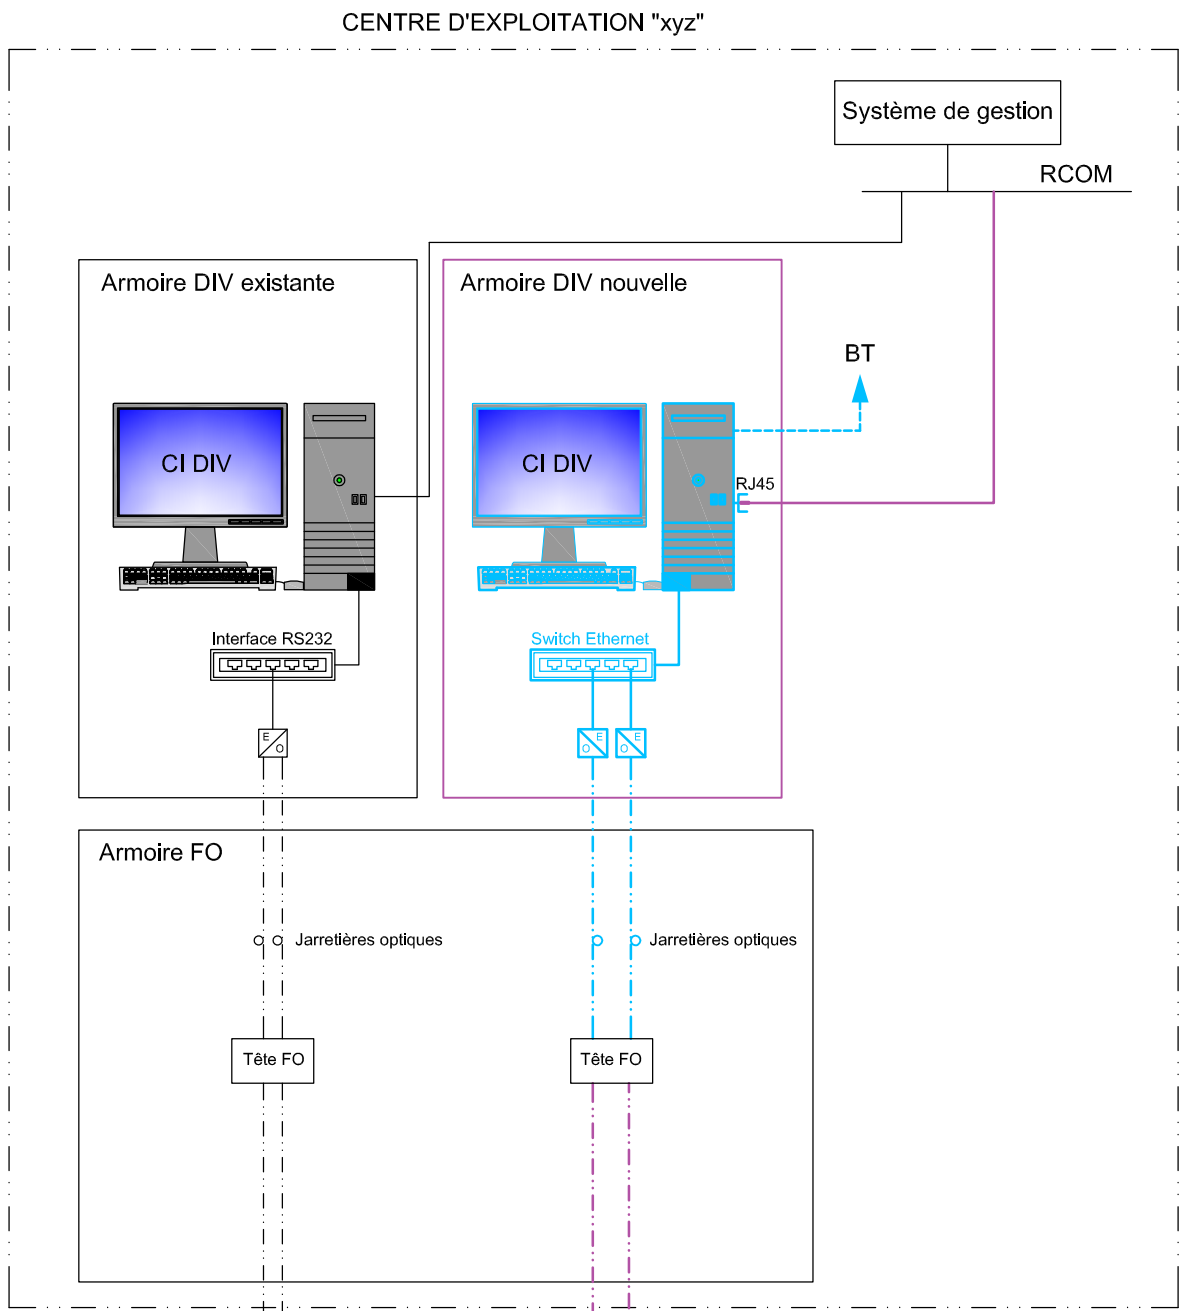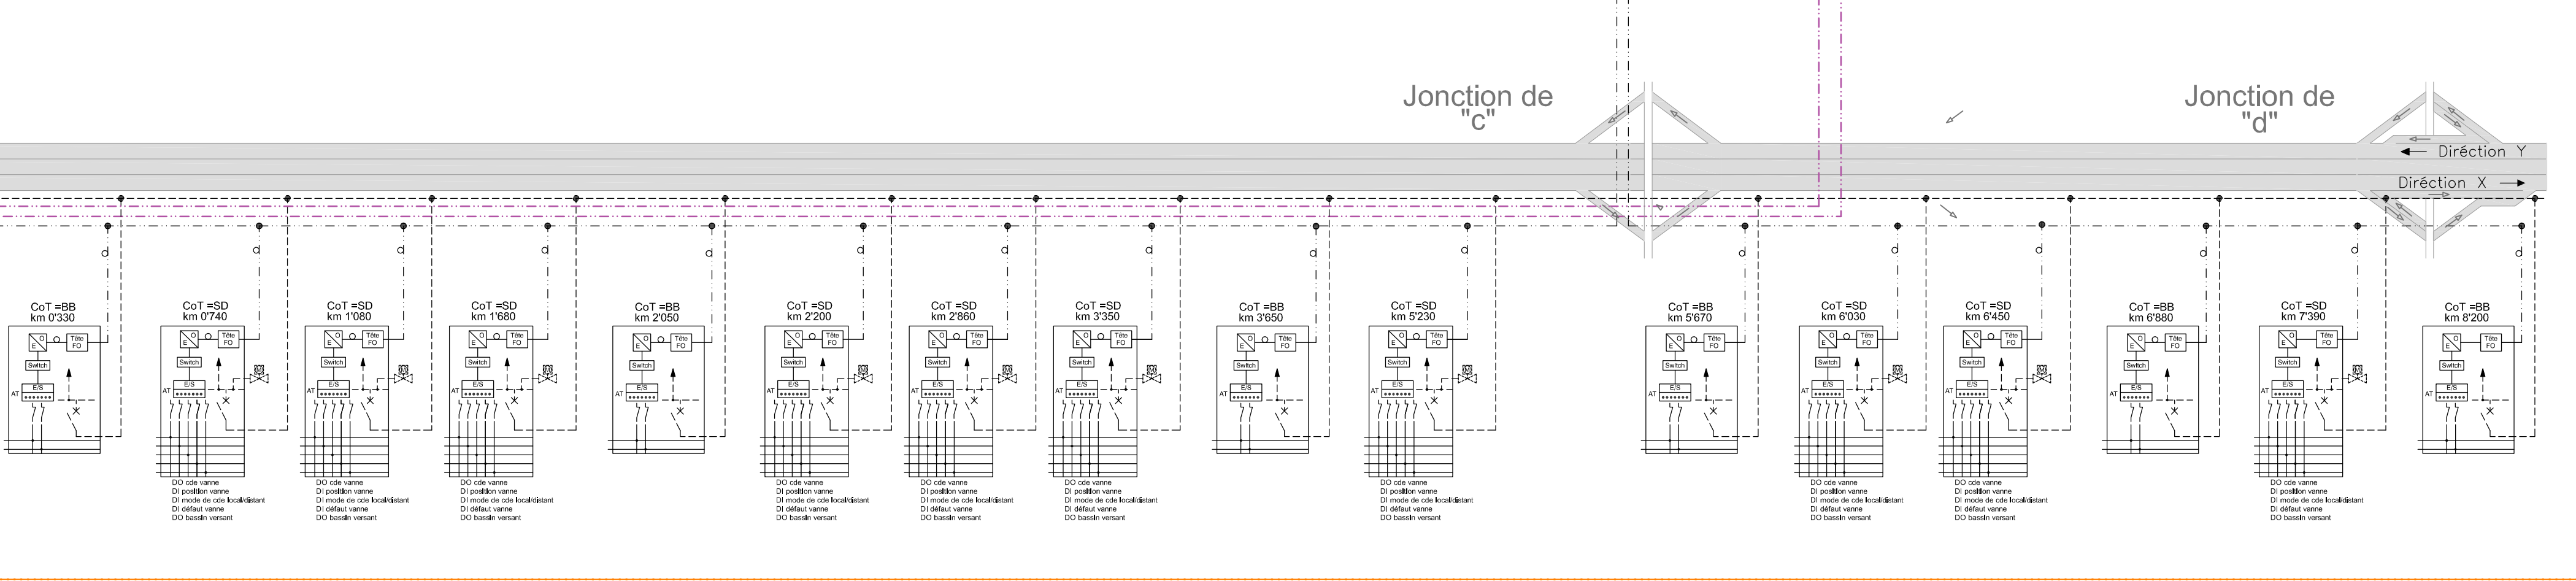

 Schweizerische Eidgenossenschaft Confédération Suisse Confederazione Svizzera Confederaziun Svizra	Manuel technique EES (Equipements d'exploitation et de sécurité) Fiche technique éléments de construction	23 001-14109
Département fédéral de l'environnement, des transports, de l'énergie et de la communication DETEC Office fédéral des routes OFROU Division Infrastructure routière I	Plan d'équipement Installations de surveillance	V1.00 29.11.2010 Page 1 sur 1

A REMPLACER PAR CARTOUCHE
SELON MODELE STANDARD OFROU