 <p>Schweizerische Eidgenossenschaft Confédération Suisse Confederazione Svizzera Confederaziun Svizra</p>	<p>Manuel technique EES (Equipements d'exploitation et de sécurité)</p> <p>Fiche technique éléments de construction</p> <p>Tracé</p>	<p>23 001-14301</p>
<p>Département fédéral de l'environnement, des transports, de l'énergie et de la communication DETEC</p> <p>Office fédéral des routes OFROU</p>	<p>Chambre type A1</p>	<p>V1.20 01.01.2021</p>
<p>Division Infrastructure routière I</p>		<p>Page 1 sur 5</p>

SITUATION 1:20

Sens de circulation




Limite extérieure du gabarit
d'espace libre (configuration trafic 4/0)




Sens ouverture de la chambre





Zone dégagée pour
entretien de la chambre

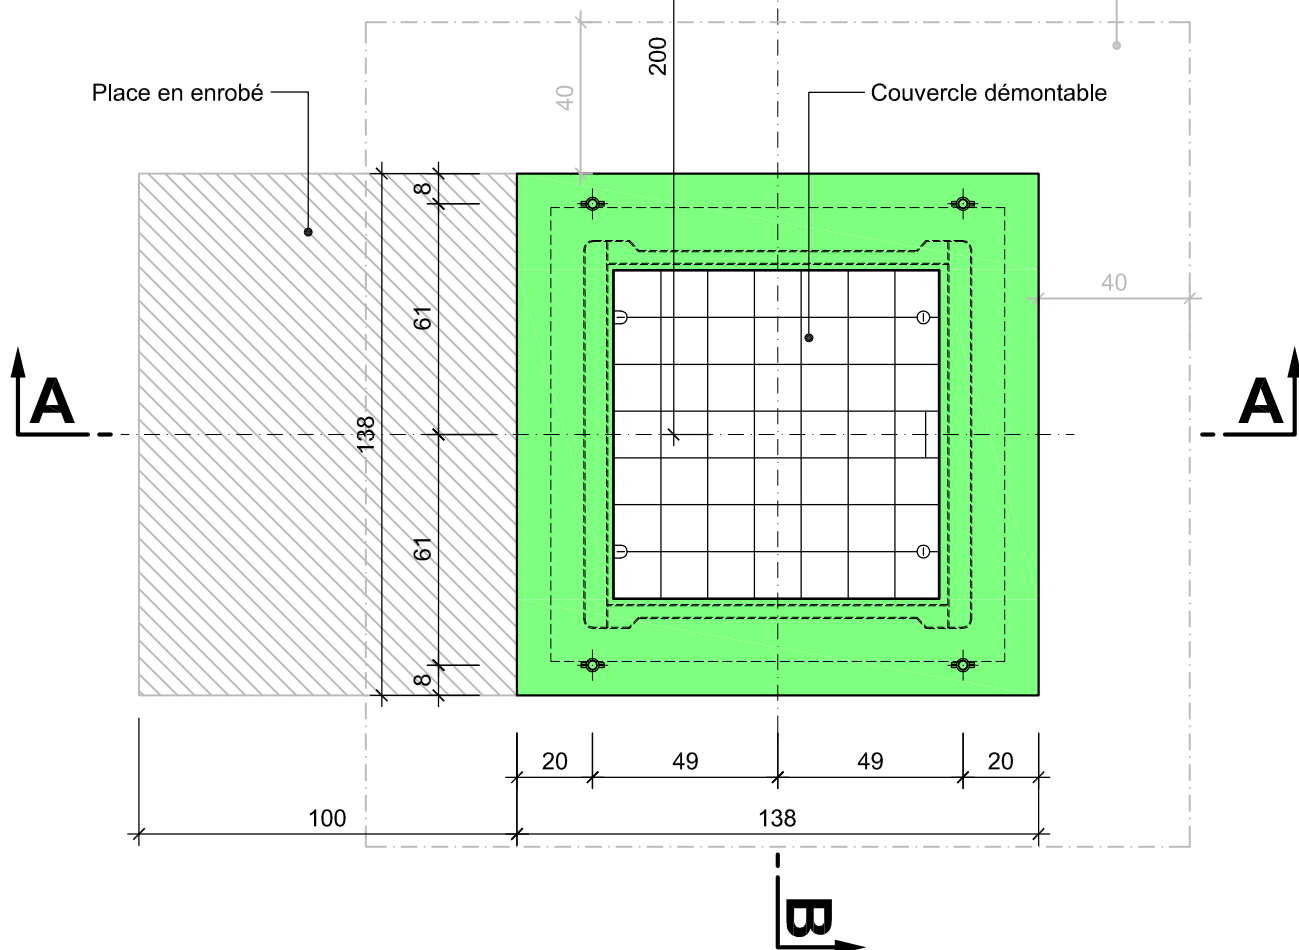


 <p>Schweizerische Eidgenossenschaft Confédération Suisse Confederazione Svizzera Confederaziun Svizra</p>	<p>Manuel technique EES (Equipements d'exploitation et de sécurité)</p> <p>Fiche technique éléments de construction</p> <p>Tracé</p>	<p>23 001-14301</p>
<p>Département fédéral de l'environnement, des transports, de l'énergie et de la communication DETEC</p> <p>Office fédéral des routes OFROU</p>	<p>Chambre type A1</p>	<p>V1.20 01.01.2021</p>
<p>Division Infrastructure routière I</p>		<p>Page 2 sur 5</p>


SITUATION 1:20

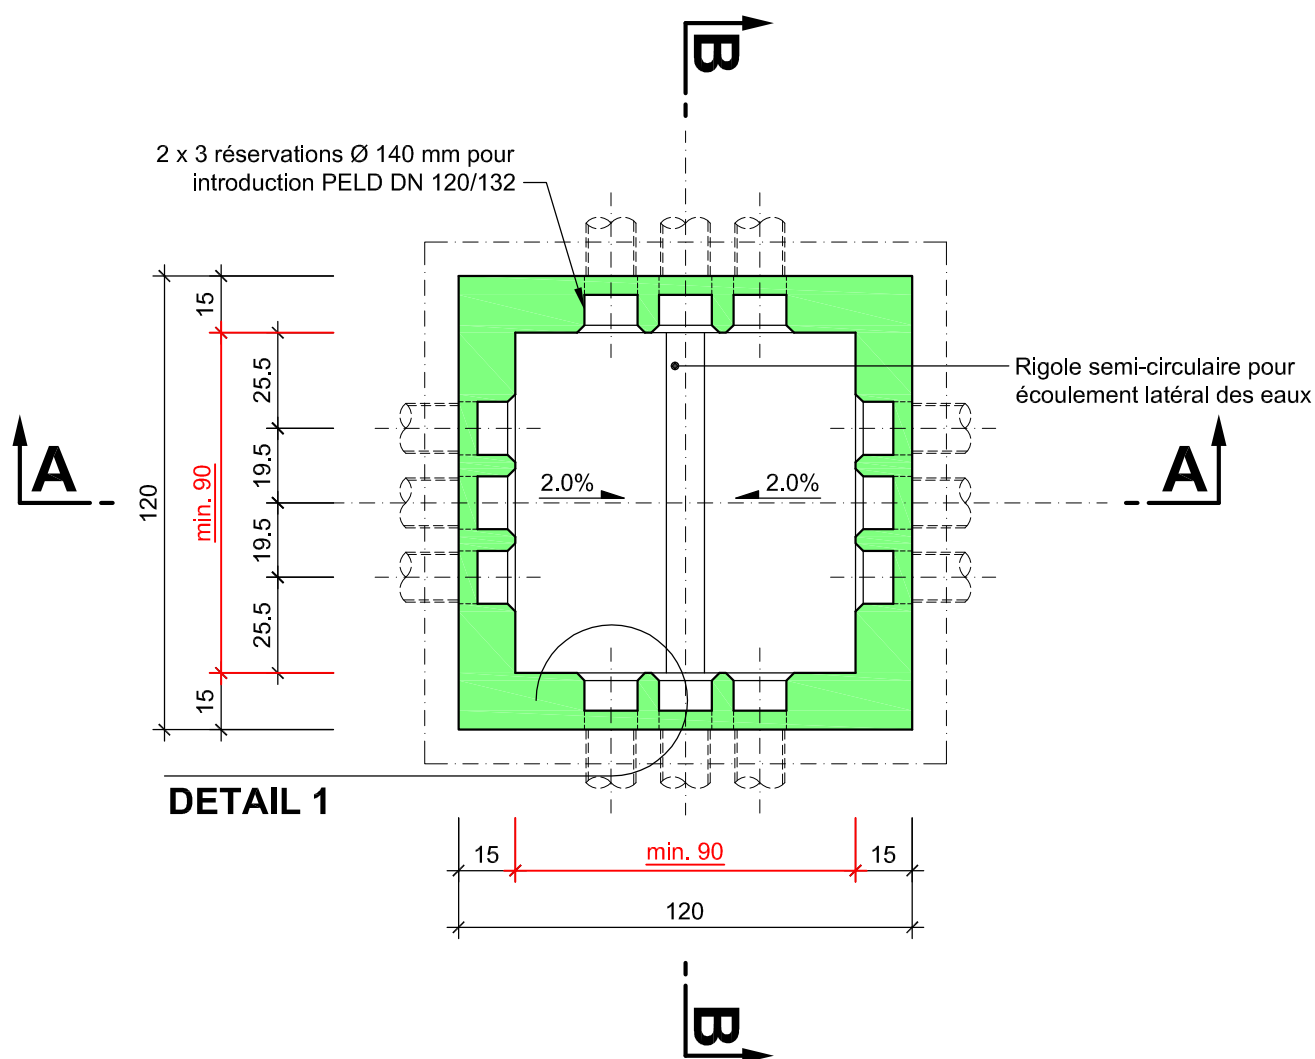


 <p>Schweizerische Eidgenossenschaft Confédération Suisse Confederazione Svizzera Confederaziun Svizra</p>	<p>Manuel technique EES (Equipements d'exploitation et de sécurité)</p> <p>Fiche technique éléments de construction</p> <p>Tracé</p>	<p>23 001-14301</p>
<p>Département fédéral de l'environnement, des transports, de l'énergie et de la communication DETEC</p> <p>Office fédéral des routes OFROU</p>	<p>Chambre type A1</p>	<p>V1.20 01.01.2021</p>
<p>Division Infrastructure routière I</p>		<p>Page 3 sur 5</p>


COUPE A-A 1:20

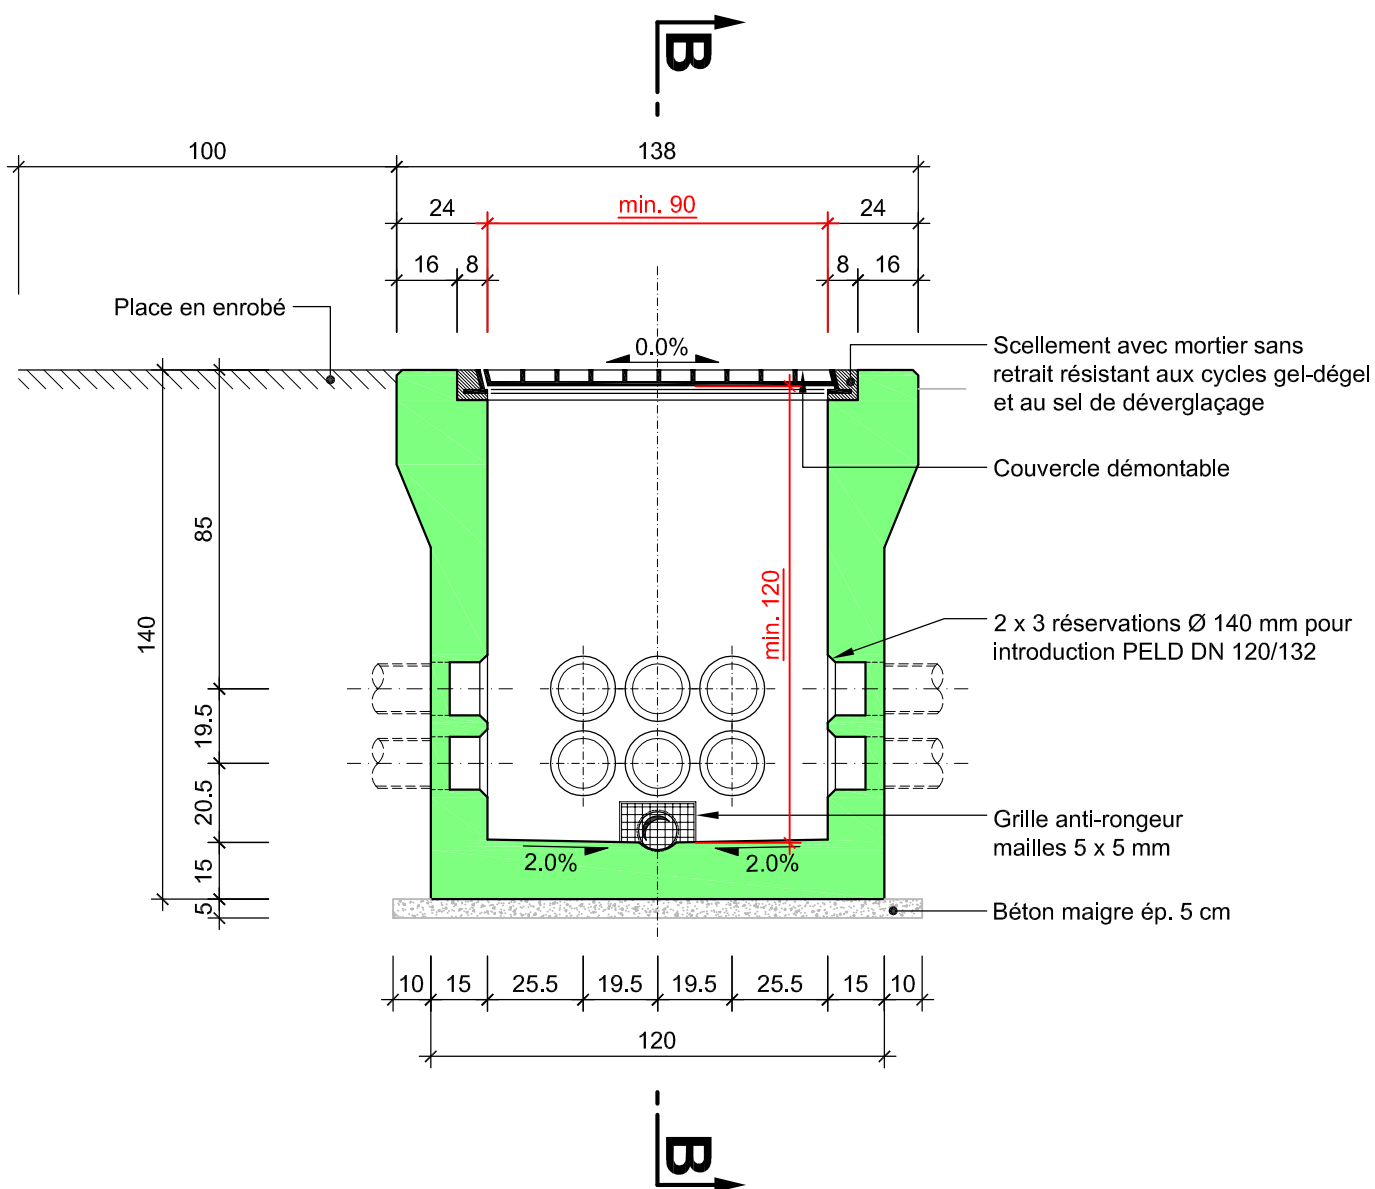

 <p>Schweizerische Eidgenossenschaft Confédération Suisse Confederazione Svizzera Confederaziun Svizra</p>	<p>Manuel technique EES (Equipements d'exploitation et de sécurité)</p> <p>Fiche technique éléments de construction</p> <p>Tracé</p>	<p>23 001-14301</p>
<p>Département fédéral de l'environnement, des transports, de l'énergie et de la communication DETEC</p> <p>Office fédéral des routes OFROU</p>	<p>Chambre type A1</p>	<p>V1.20 01.01.2021</p>
<p>Division Infrastructure routière I</p>		<p>Page 4 sur 5</p>


COUPE B-B 1:20

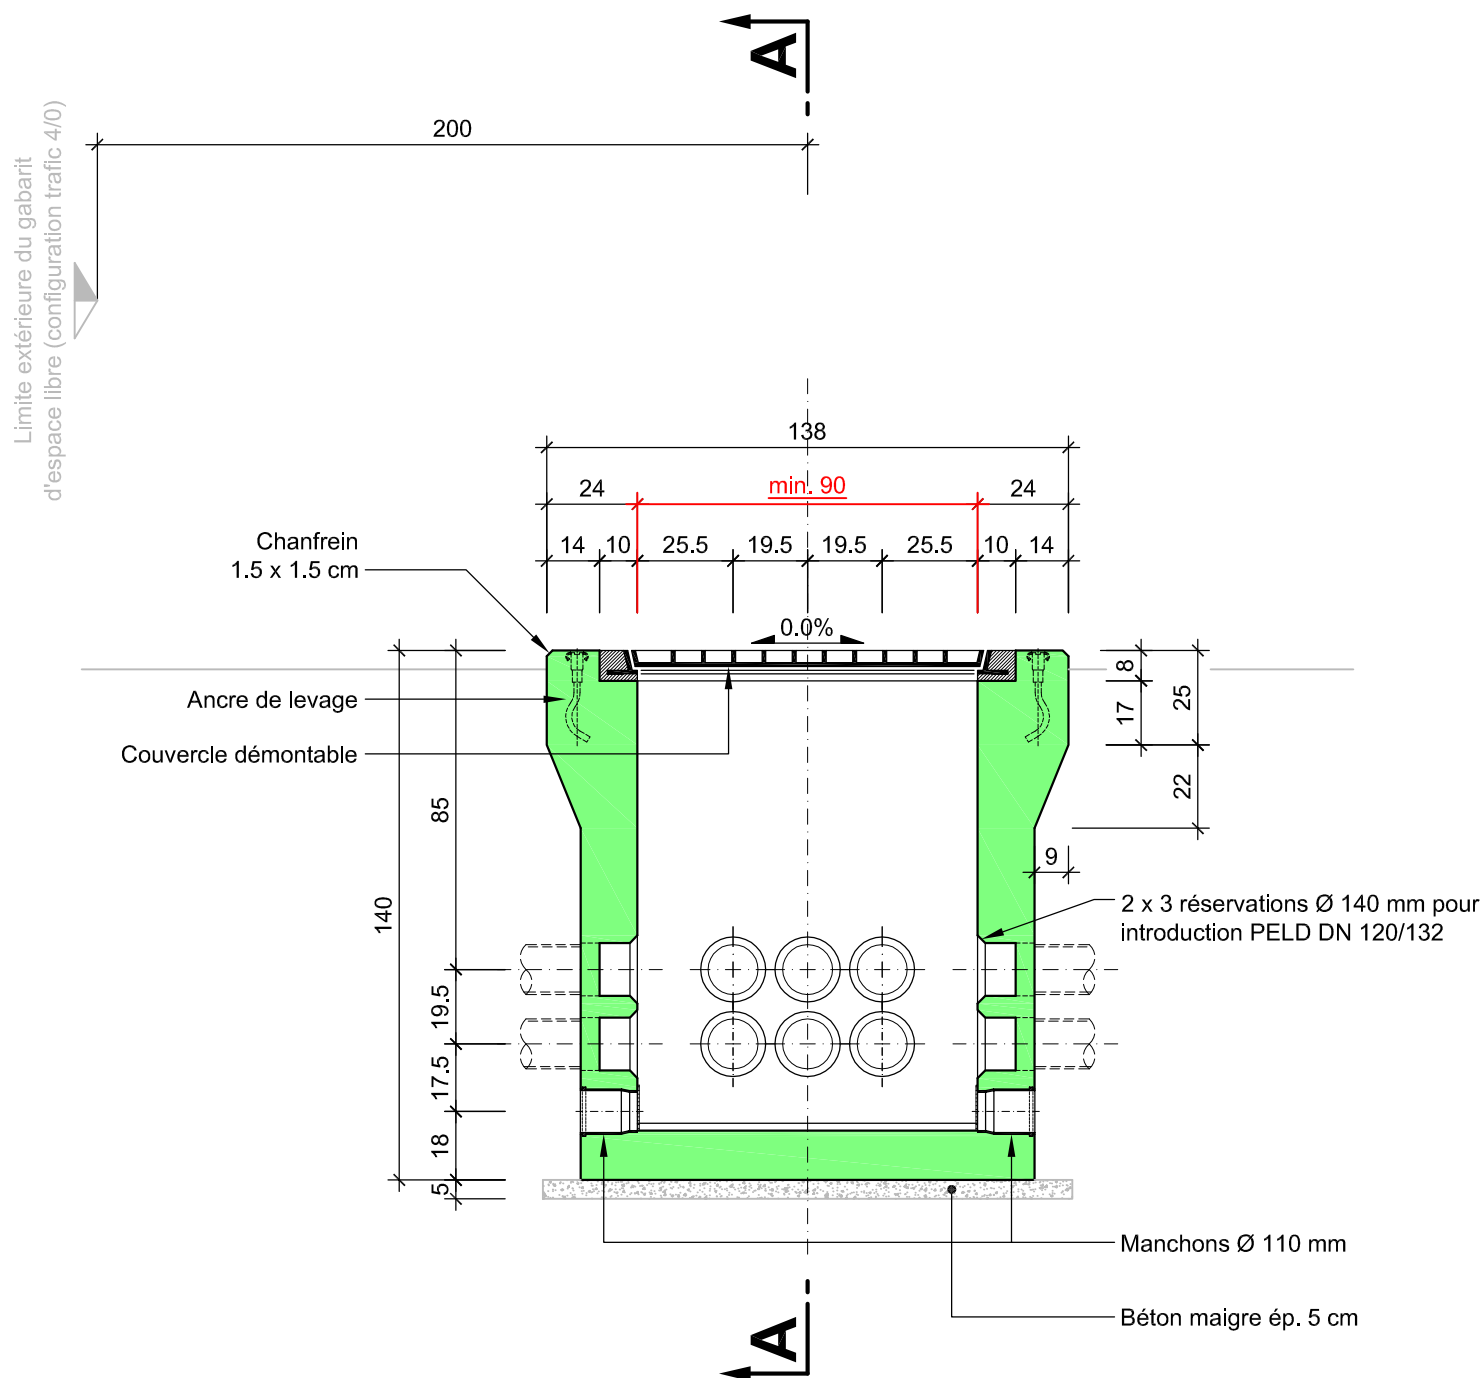

 Schweizerische Eidgenossenschaft Confédération Suisse Confederazione Svizzera Confederaziun Svizra	Manuel technique EES (Equipements d'exploitation et de sécurité) Fiche technique éléments de construction Tracé	23 001-14301
Département fédéral de l'environnement, des transports, de l'énergie et de la communication DETEC Office fédéral des routes OFROU	Chambre type A1	V1.20 01.01.2021
Division Infrastructure routière I		Page 5 sur 5

COUPE TYPE 1:20

PRINCIPE D'ARMATURE

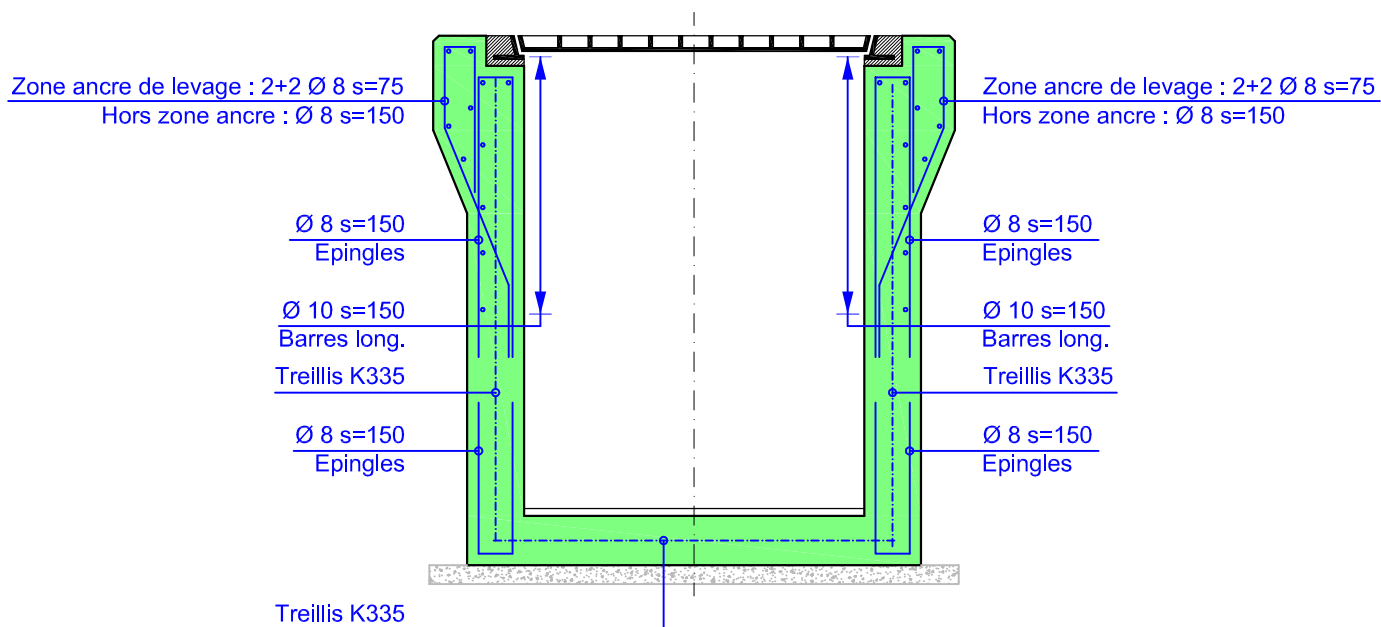

DETAIL 1 1:10

