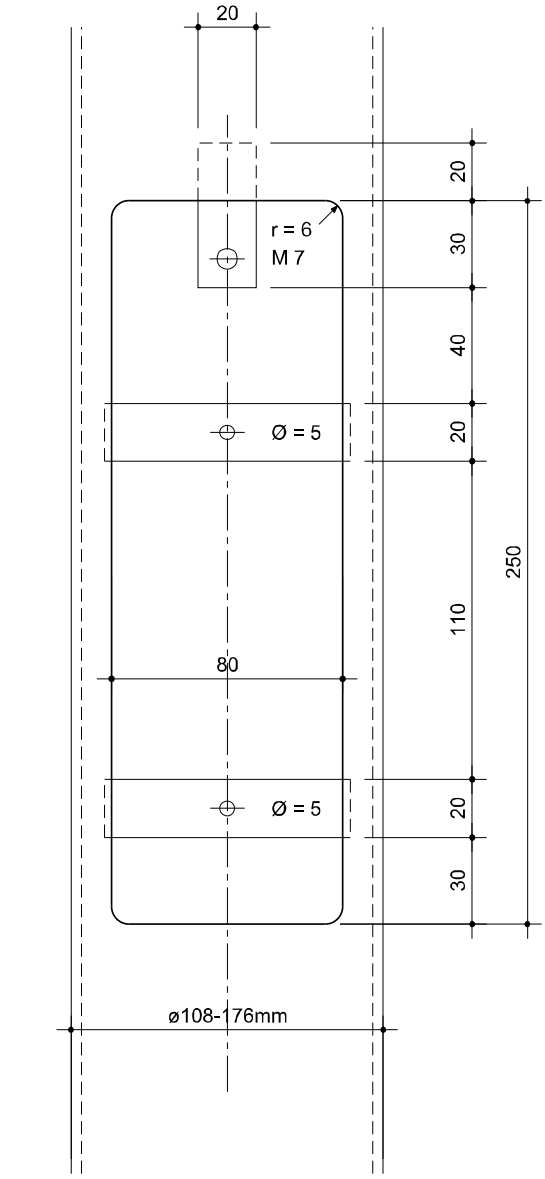
20
r = 6
M 7
Ø = 5
Ø = 5
80
20
30
40
20
110
20
30
250
ø108-176mm

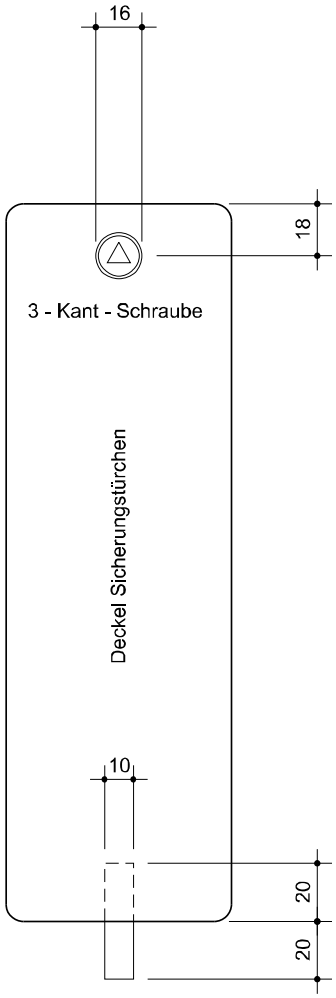
16
18
3 - Kant - Schraube
Deckel Sicherungstürchen
10
20
20

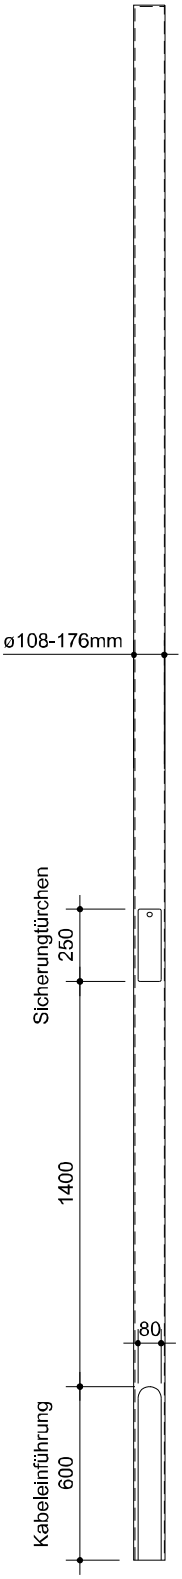
ø108-176mm
Sicherungtürchen
250
1400
80
Kabeleinführung
600

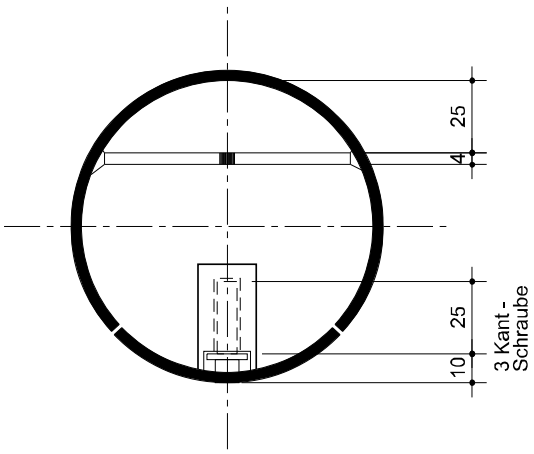
25
4
25
10
3 Kant -
Schraube

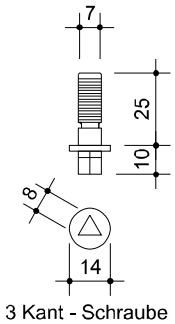
7
25
10
8
14
3 Kant - Schraube