Schweizerische Eidgenossenschaft
Confédération suisse
Confederazione Svizzera
Confederaziun svizra

Eidgenössisches Departement für
Umwelt, Verkehr, Energie und Kommunikation UVEK

Bundesamt für Strassen ASTRA

Musterdossier	Nationalstrassen	Beilage b2a

Strassen-Nr.
N01

Unterhaltsabschnitt
32

Autobahnklasse		EU-Strassen-Nr.
1	Grenze SO / AG - Verzweigung N1 / N3	

Projektphase
AUSFÜHRUNGSPROJEKT

Projekt- / Planbezeichnung

Arbeitsgrundlage Bereinigung Baulinien

Muster-Ausführungsprojekt

Gemeinden Kölliken, Holziken, Muhen und Oberentfelden

Beispiele 4 bis 8

Situationsplan 1:1000

Projektkurzbezeichnung	Projekt-Nr. / TDCost-Nr.
BLMUST	999999

Inventarobjekt-Nr.	Unterhaltskilometer	RBBS
	67.500 - 73.000	N01+670.500 bis N01+730.000

Ausschnitt aus Landeskarte des entsprechenden AP-Abschnitts einfügen und Planausschnitt markieren.

Planverfasser: Schlegel + Partner Beratungen GmbH 4413 Büren, Liestalerstrasse 4, 061 911 92 22, info@schlegel-beratungen.ch	**Plan-Nr. (PV)**	05-Y_Sit_04A-08A_Beilage_b2a.2d			
	Plan-Nr. (ASTRA)				
	Format:	**294 x 30**	**Massstab:**	**1 : 1'000**	
	Erstellt:	**dah**	**Dat.:** 22.02.2013	**Gepr.:**	**Shj**
	Plotfile:	05-Y_Sit_04A-08A_Beilage_b2a.plt			
Projektleitung **Bundesamt für Strassen ASTRA** **Filiale XXX** **Strasse, PLZ Ort**	**Geprüft:**		**Kz.:**	**Funktion:**	
	Eingang ASTRA:		**Kurzzeichen SGV:**		
	Freigabe ASTRA:		**Kurzzeichen:**		

K:\CadWork\701182\Pläne\Musterpläne\Y_Sit_01A-10A_Beilage_b1a-4a.2d

Nicht Bestandteil der Planauflage

05-Y_20130201_BL_Sit_04A-08A GrundlagenAbschnittB		Freigabe ASTRA:		Kurzzeichen:	
Index	**Änderungen**	**Datum**	**Gezeichnet**	**Geprüft**	
0:	Erstellung	10.08.2012	dah	Shj	
A:	Bereinigung nach Vernehmlassung	22.02.2013	dah	Shj	
B:					
C:					
D:					
E:					
F:					
G:					
H:					
...					

Legende Baulinien:

🟩	Bestehende Baulinie, konform zum ÖREB-Kataster (mit Genehmigungsvermerk)
🟩	Bestehende Baulinie mit vertikalen Begrenzungen, konform zum ÖREB-Kataster (mit Genehmigungsvermerk)
🟦	Bestehende Baulinie, konform zum ÖREB-Kataster zu bestätigen (mit Genehmigungsvermerk)
🟪	Geplante Baulinie (Solllage nach Standard)
⬛	Hilfslinie (Kantons- & Gemeindegrenzen, technische Abgrenzungen, etc.)
🟨	Projektperimeter oder laufende Verfahren (mit Bezeichnung)

Im Bereich der Bauzonen oder der Landwirtschaftszonen mit speziellen Nutzungen sind Auszüge aus dem Zonenplan einzufügen.

Hinweis an Projektverfasser: Bei Gebäuden, deren Aussengrenzen heute auf der Baulinie liegen, ist zu überprüfen und sicherzustellen, dass die geometrisierte Baulinie mit den Gebäudegrenzen übereinstimmt oder ausserhalb des Gebäudes liegt.

Légende alignements:

🟩	Alignements existants, conforme au cadastre RDPPF (avec des indications d'approbation)
🟩	Alignements existants avec des délimitations verticales, conforme au cadastre RDPPF (avec des indications d'approbation)
🟦	Alignements existants, à valider conformément au cadastre RDPPF (avec des indications d'approbation)
🟪	Alignement prévu (position théorique selon standard)
⬛	Ligne auxiliaire (limites cantonales et communales, délimitations techniques)
🟨	Périmètre du projet ou procédures en cours (avec désignation)

Dans le domaine des zones à bâtir ou des zones agricoles avec des affectations spéciales, il faut insérer des coupes du plan de zone.

Indication à l'auteur du projet: pour des bâtiments dont les frontières extérieures sont aujourd'hui situées sur les alignements, il faut contrôler et s'assurer que l'alignement géométrique coïncide avec les frontières du bâtiment ou qu'il se situe en dehors du bâtiment.

Leggenda allineamenti:

🟩	Allineamenti esistenti, conforma al catasto RDPP (con visto d'approvazione)
🟩	Allineamenti esistenti con delimitazione verticale, conforma al catasto RDPP (con visto d'approvazione)
🟦	Allineamenti esistenti, da confermare in conforma al catasto RDPP (con visto d'approvazione)
🟪	Allineamento previsto (posizione nominale secondo standard)
⬛	Linee di aiuto (limiti cantonali & communali, delimitazioni technici)
🟨	Perimetro del progetto o procedure correnti (con denominazione)

Nel settore delle zone edificabili oppure delle zone agricole con utilizzazioni speciali, bisogna inserire estratti del piano delle zone.

Indicazione a l'autore di progetto: Per edifici cui limiti esteriori oggi si trovano sugli allineamenti, bisogna verificare ed assicurare che l'allineamento geometrizzato concorda con gli limiti degli edifici oppure che si trova fuori del edificio.

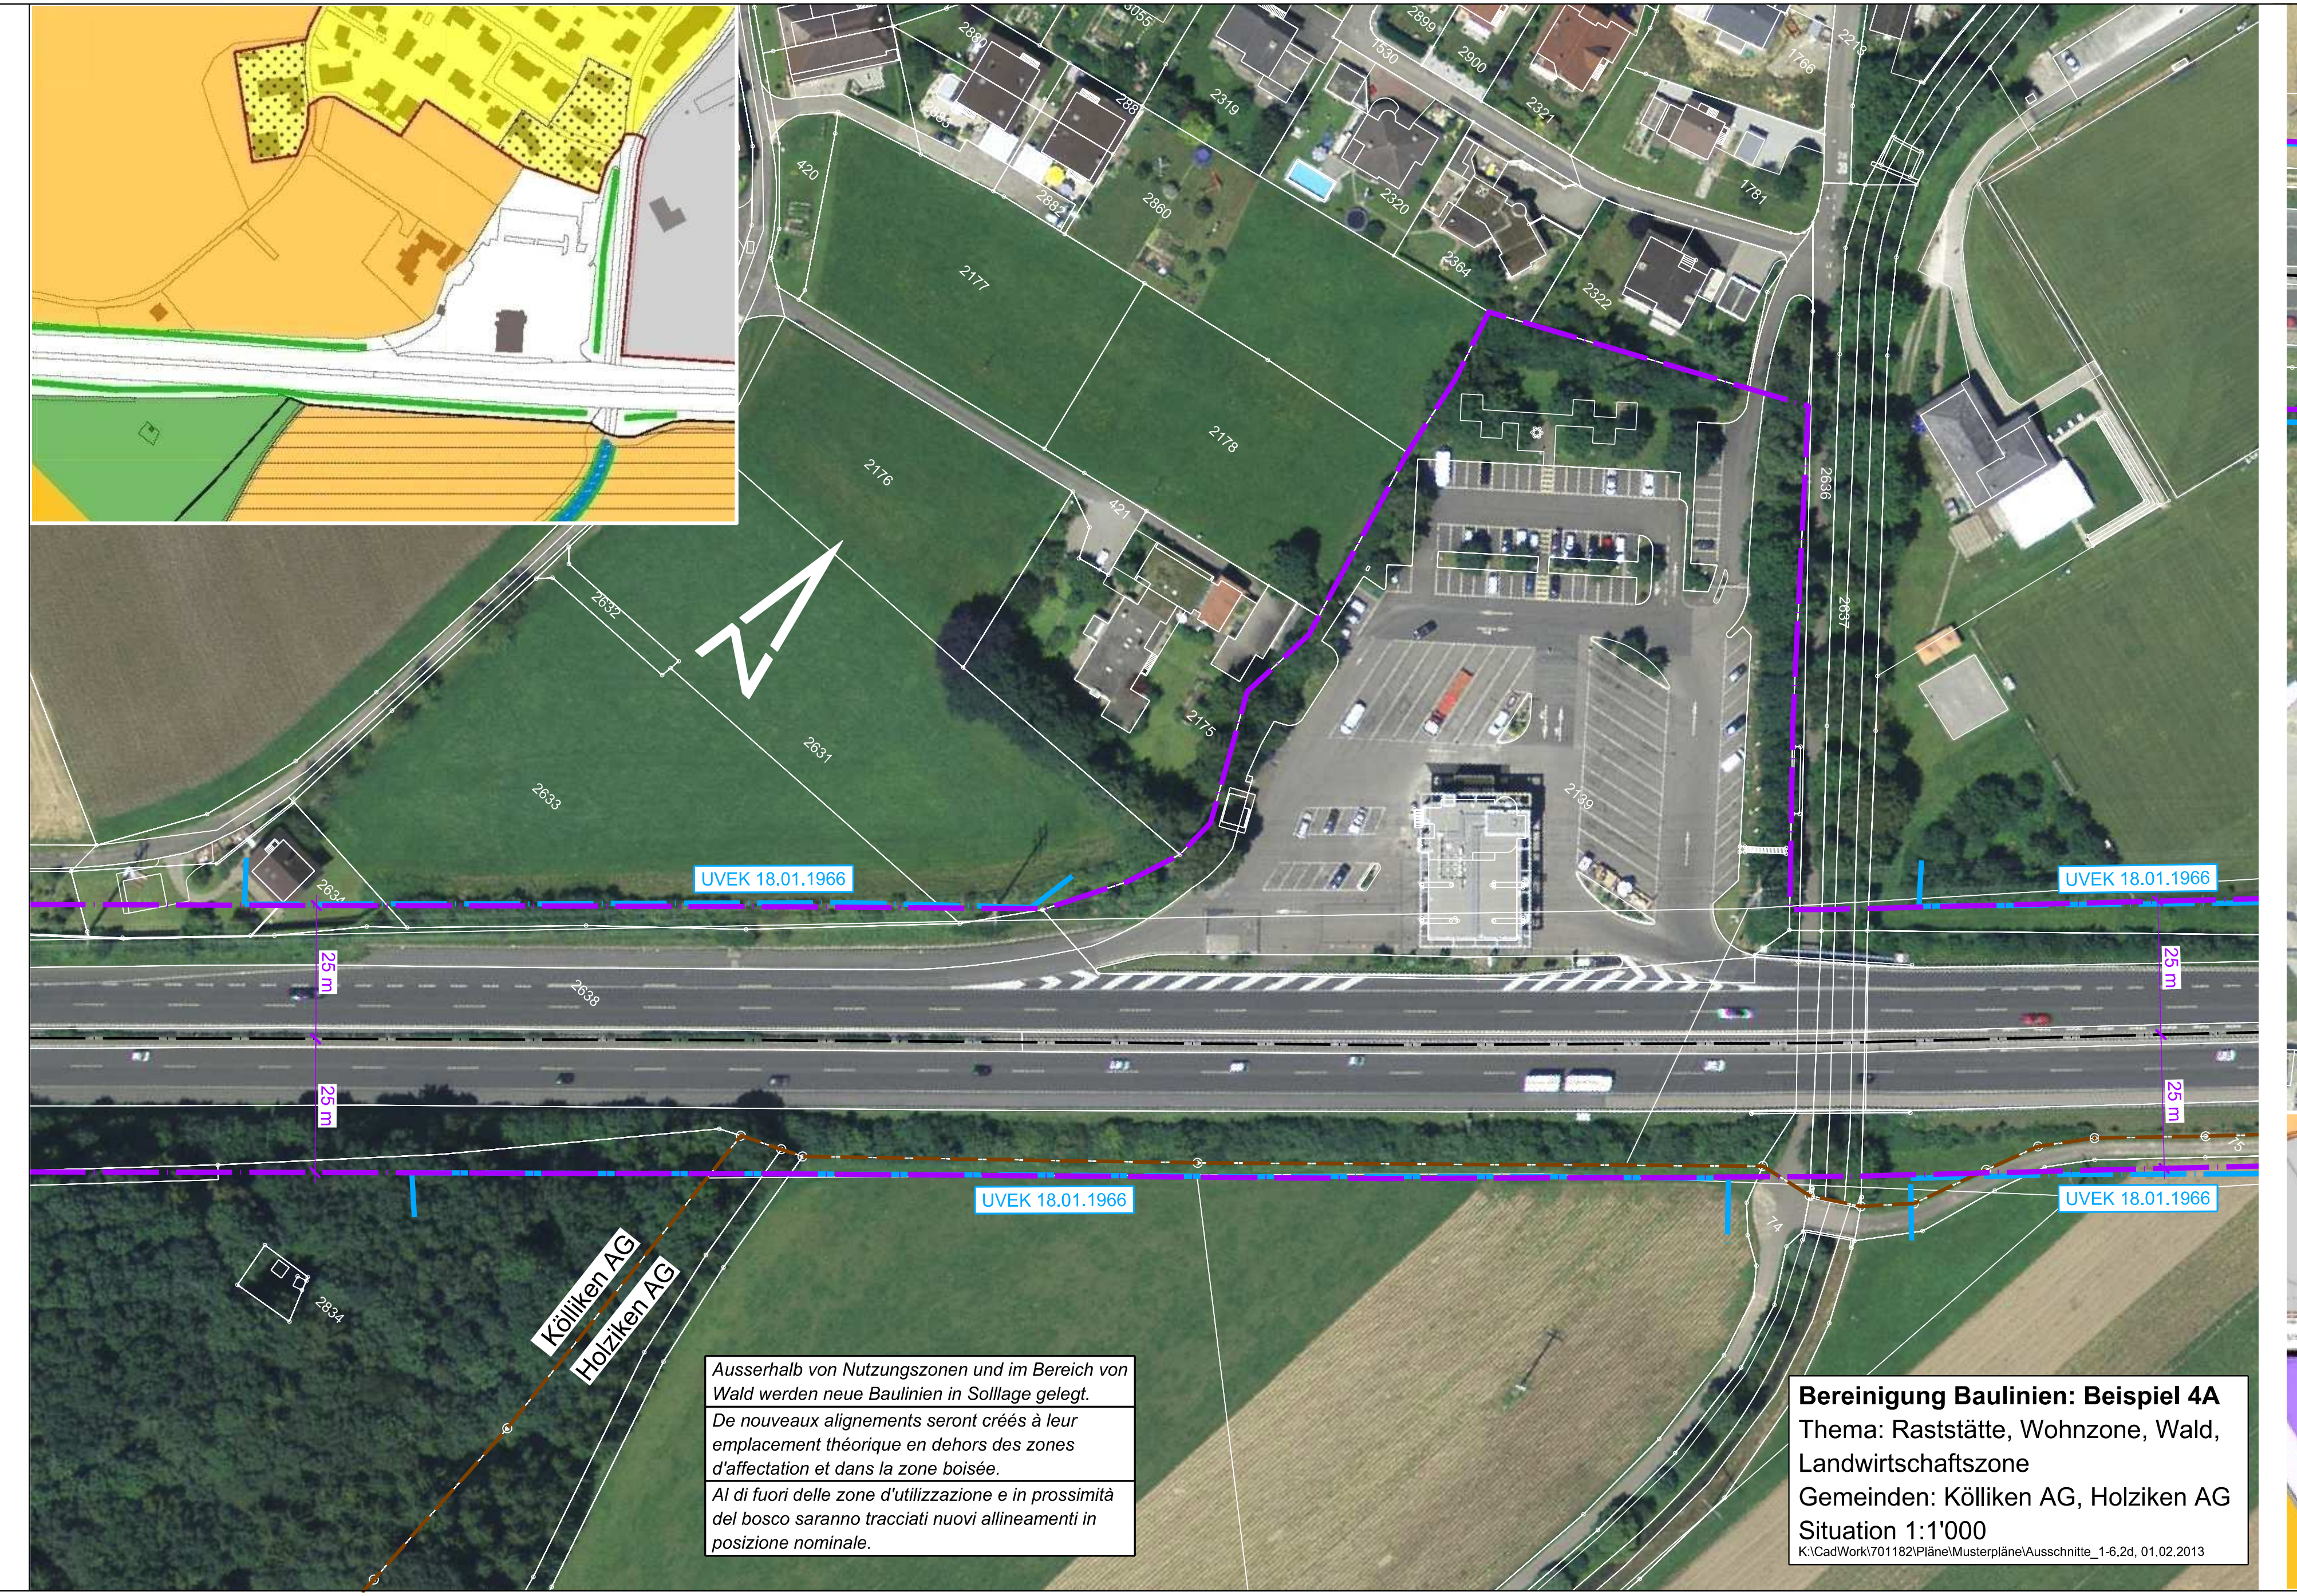

Ausserhalb von Nutzungszonen und im Bereich von Wald werden neue Baulinien in Sollage gelegt.

De nouveaux alignements seront créés à leur emplacement théorique en dehors des zones d'affectation et dans la zone boisée.

Al di fuori delle zone d'utilizzazione e in prossimità del bosco saranno tracciati nuovi allineamenti in posizione nominale.

Bereinigung Baulinien: Beispiel 4A
Thema: Raststätte, Wohnzone, Wald, Landwirtschaftszone
Gemeinden: Kölliken AG, Holziken AG
Situation 1:1'000
K:\CadWork\701182\Pläne\Musterpläne\Ausschnitte_1-6.2d, 01.02.2013

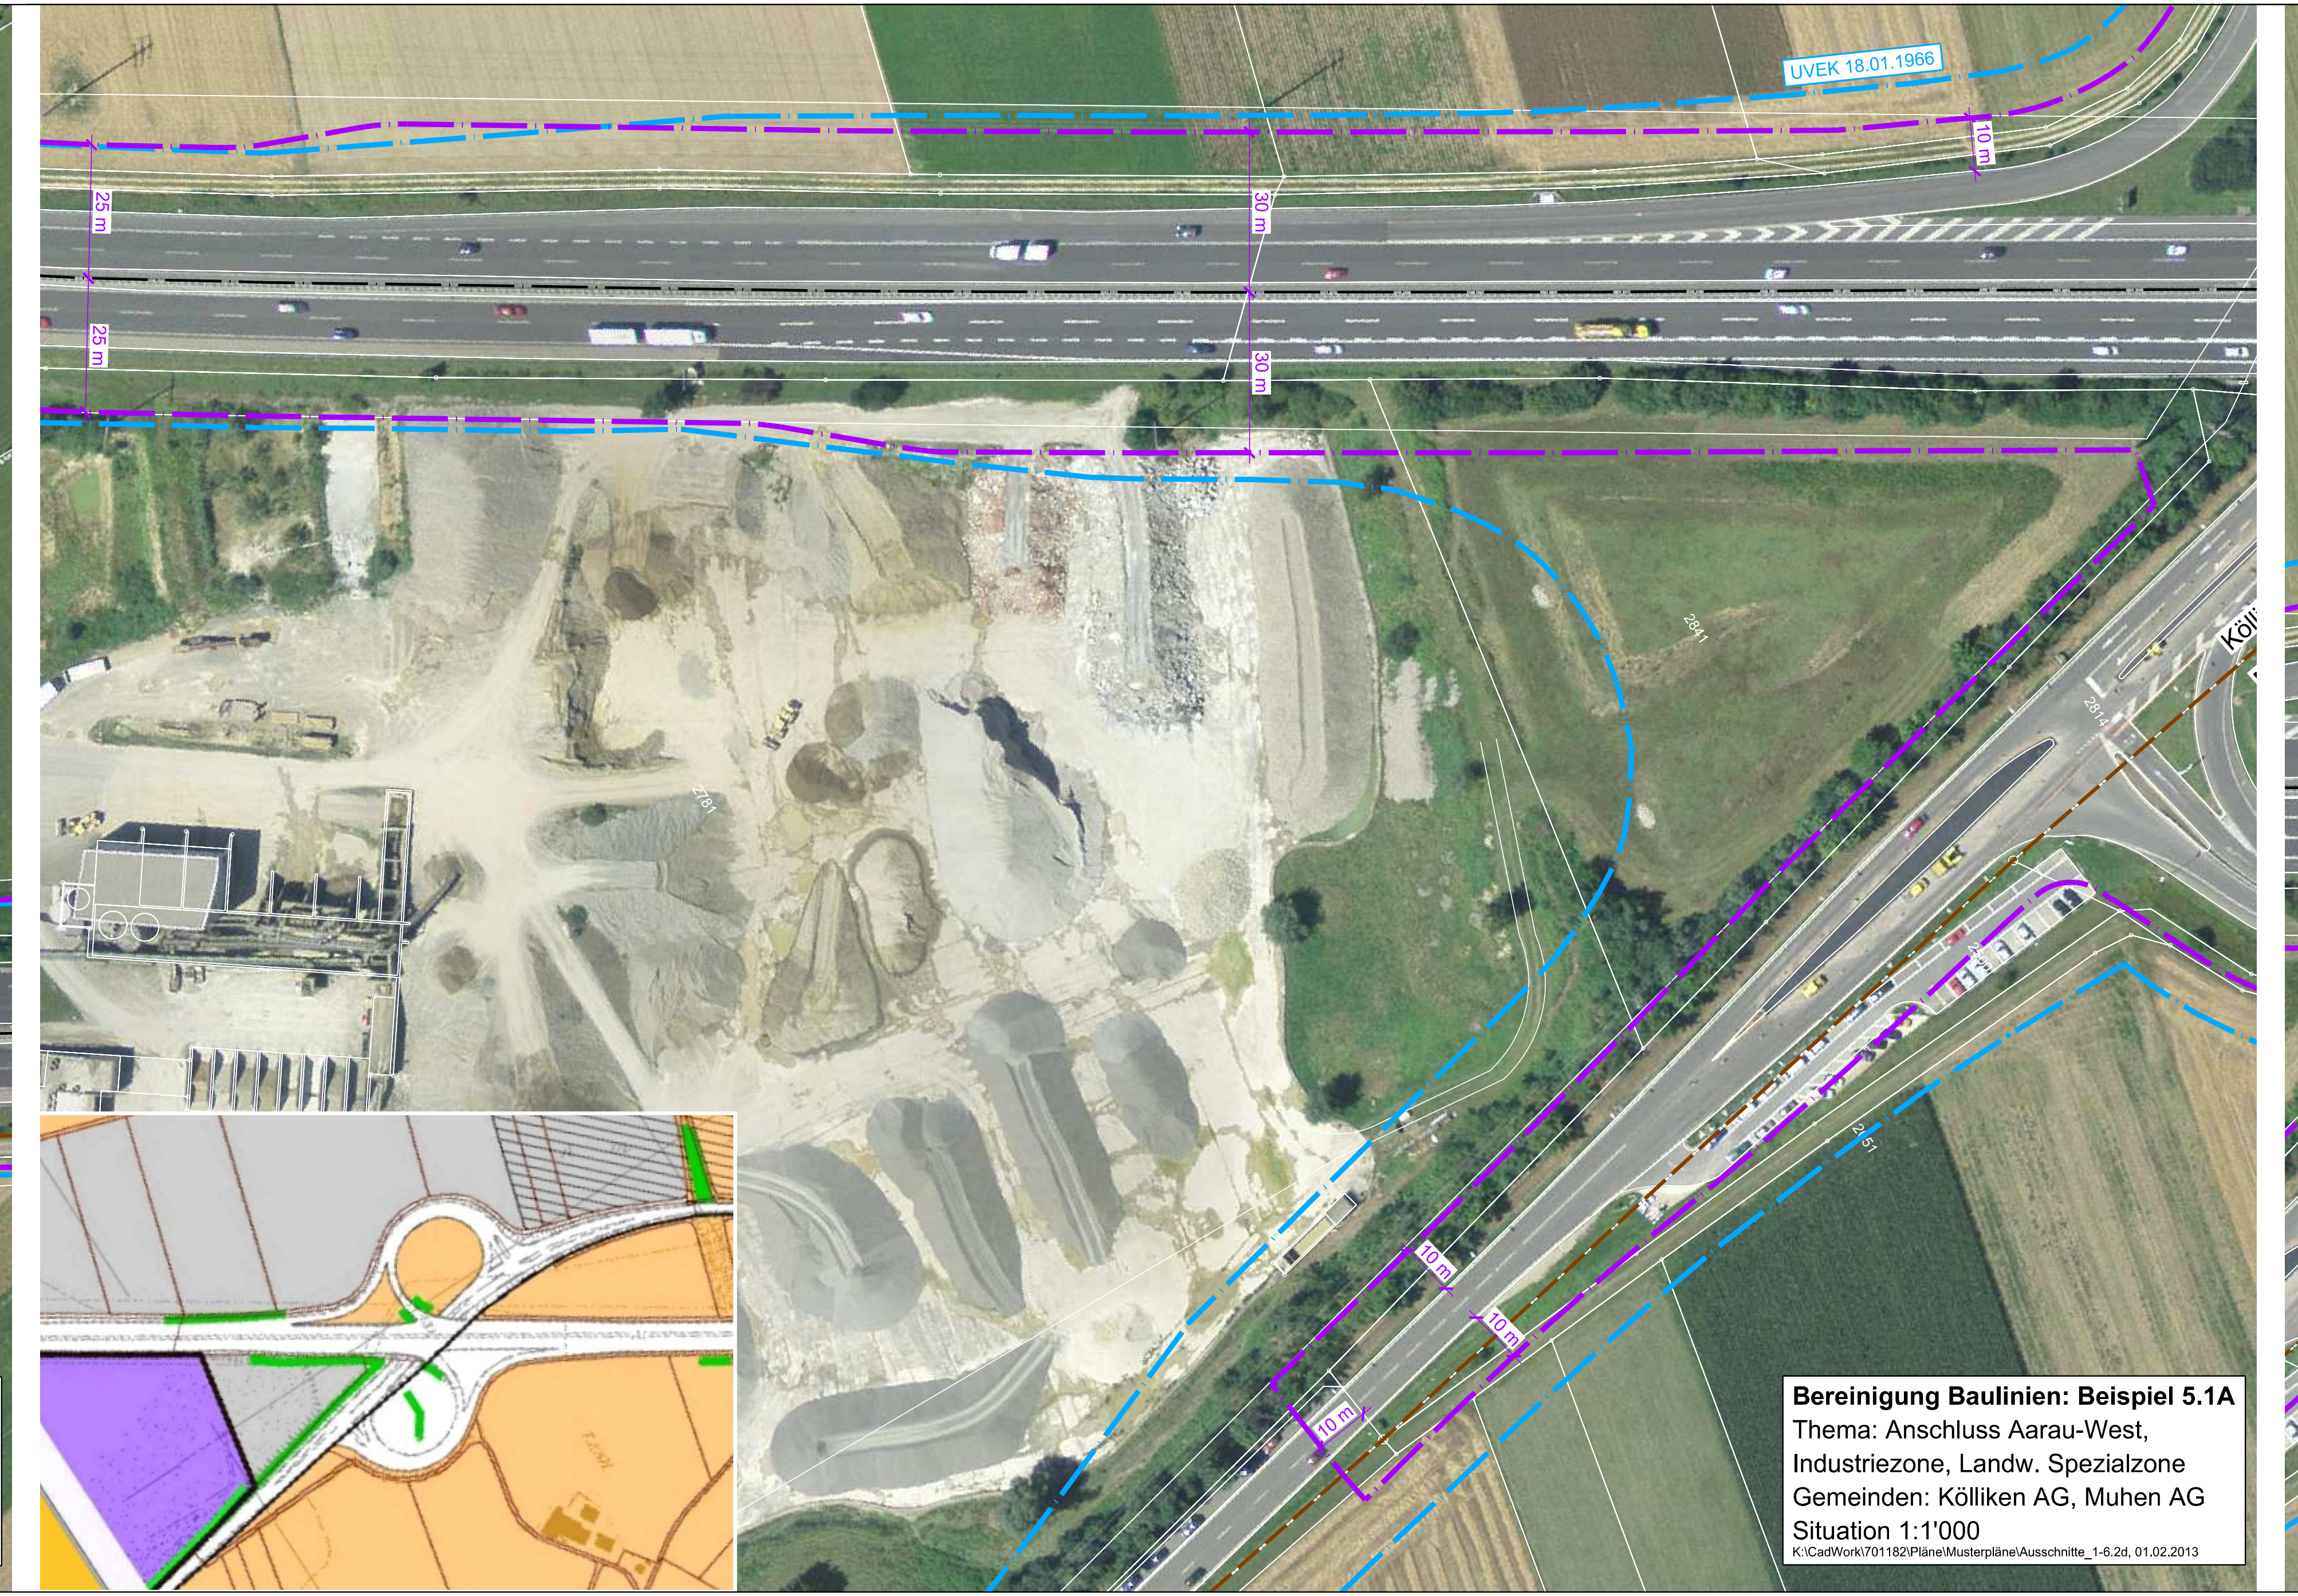

Bereinigung Baulinien: Beispiel 5.1A
Thema: Anschluss Aarau-West, Industriezone, Landw. Spezialzone
Gemeinden: Kölliken AG, Muhen AG
Situation 1:1'000
K:\CadWork\701182\Pläne\Musterpläne\Ausschnitte_1-6.2d, 01.02.2013

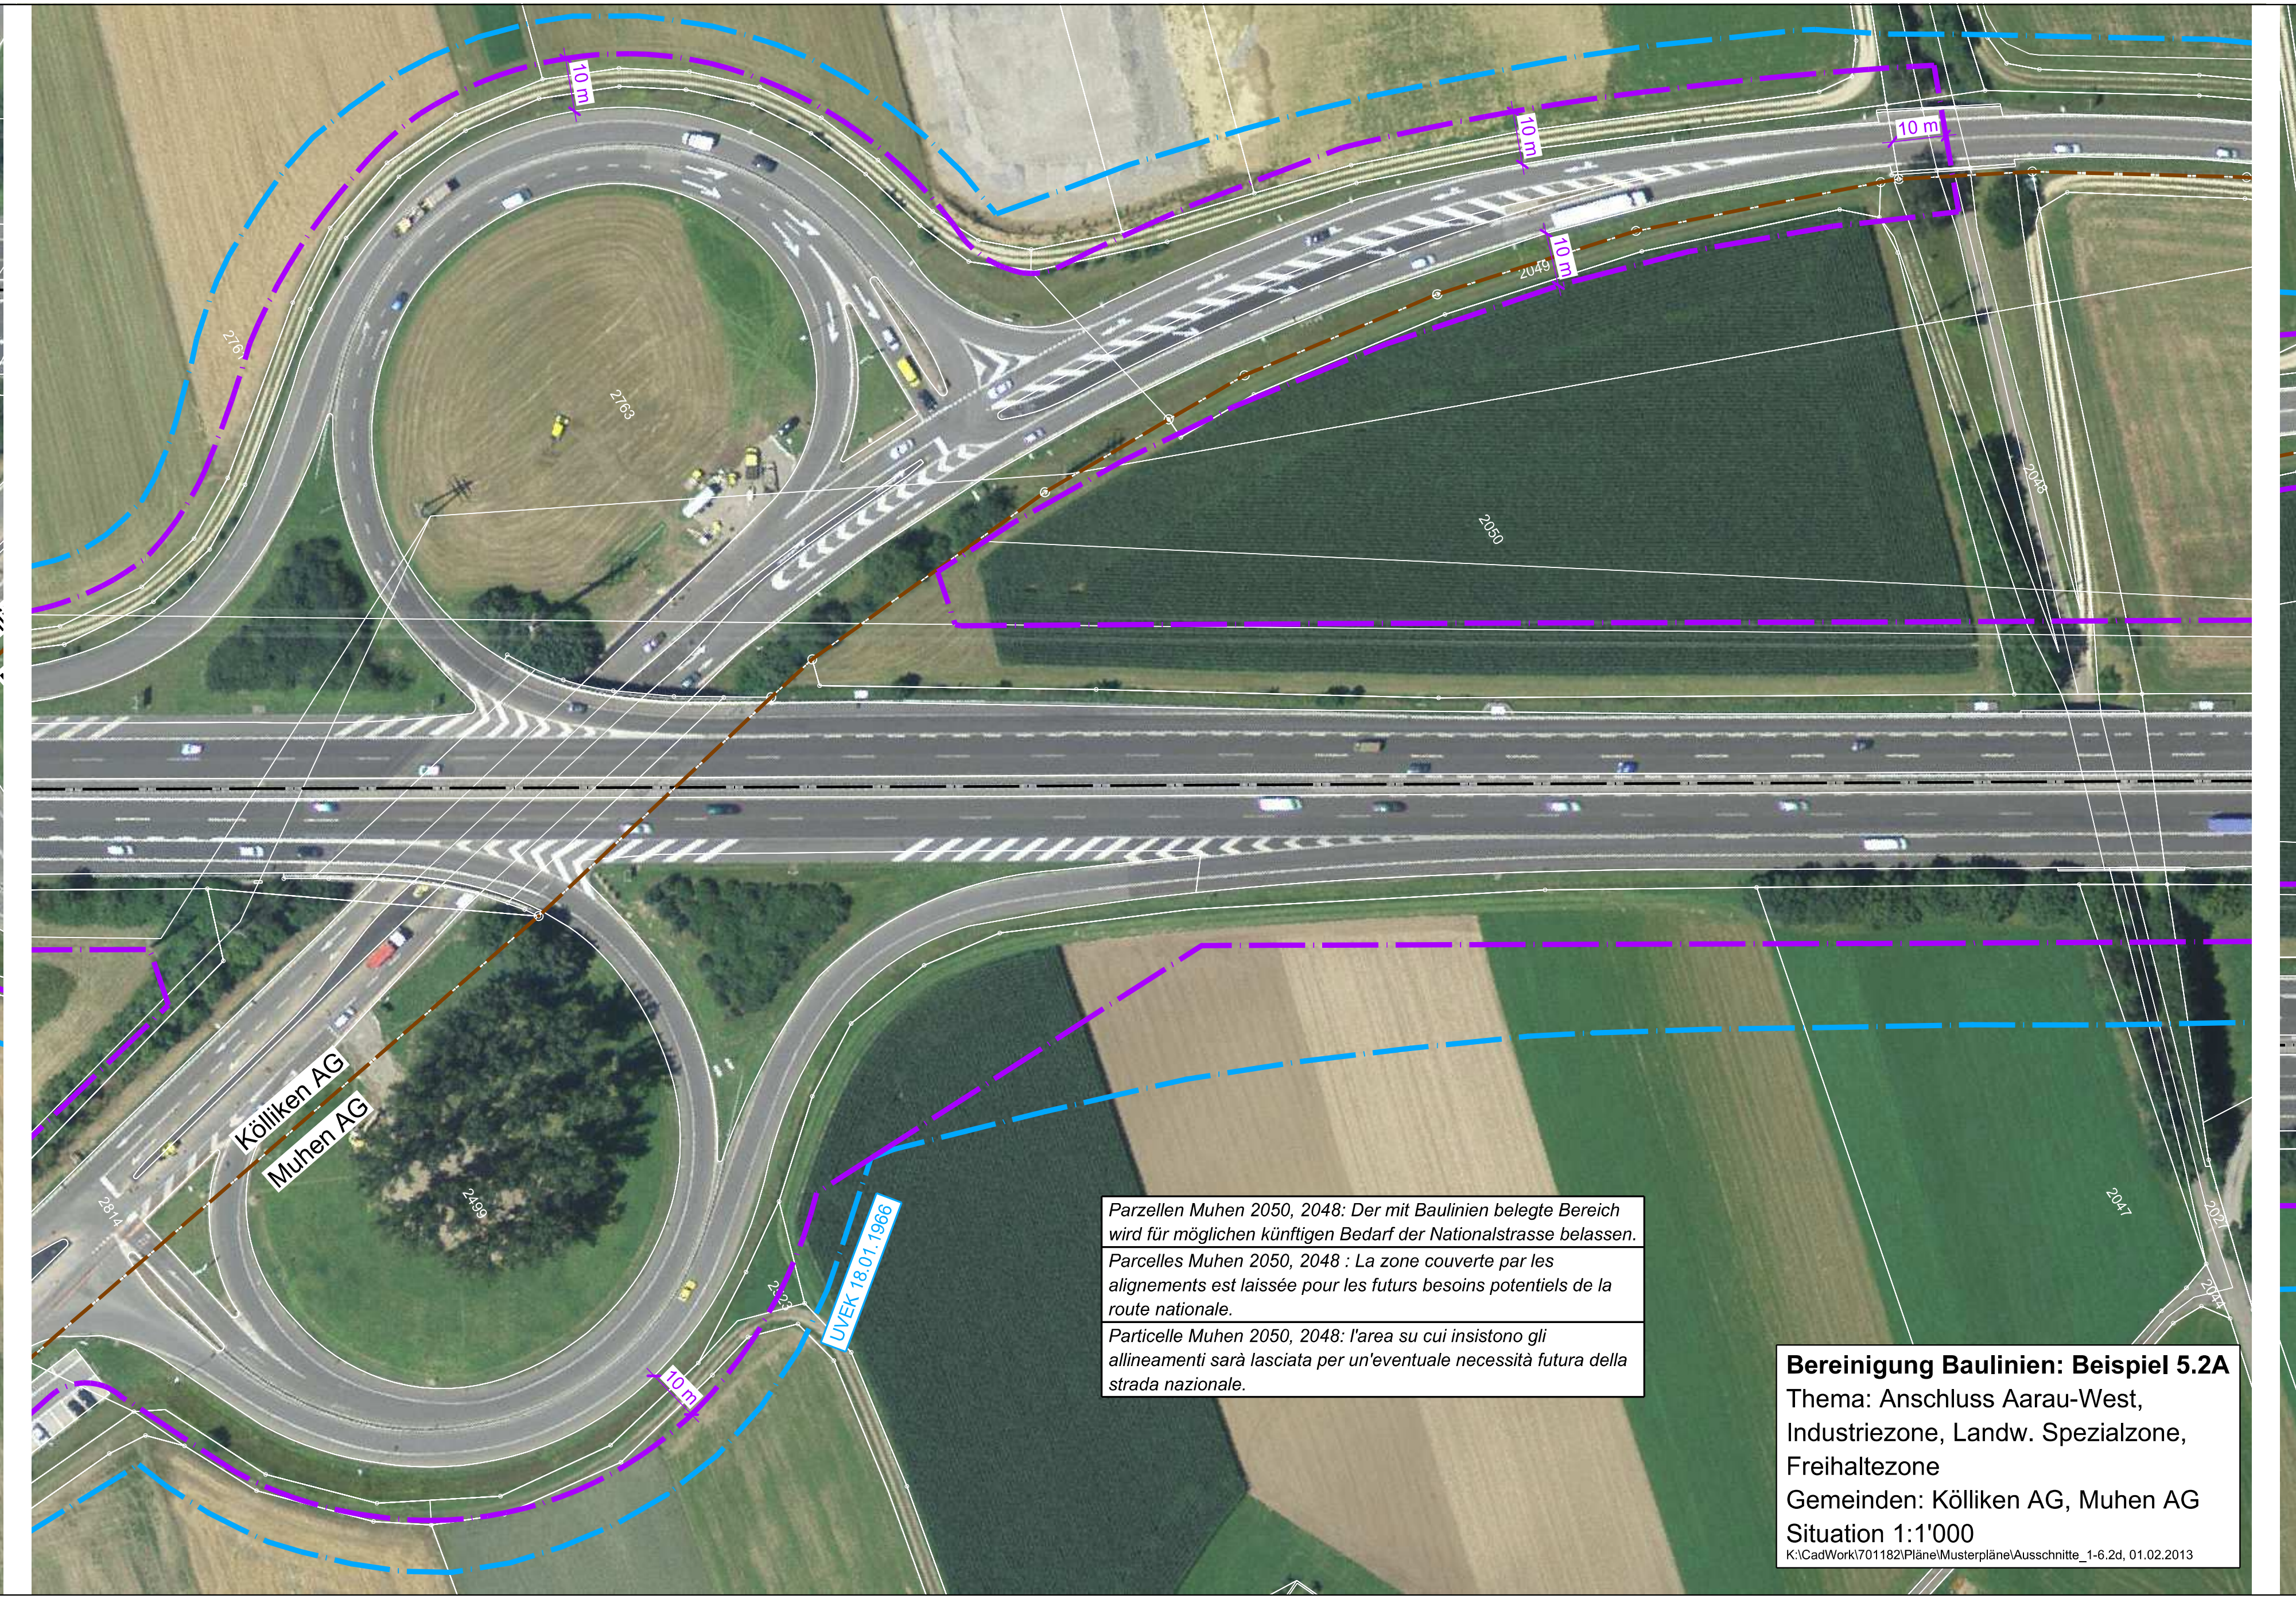

Parzellen Muhen 2050, 2048: Der mit Baulinien belegte Bereich wird für möglichen künftigen Bedarf der Nationalstrasse belassen.

Parcelles Muhen 2050, 2048 : La zone couverte par les alignements est laissée pour les futurs besoins potentiels de la route nationale.

Particelle Muhen 2050, 2048: l'area su cui insistono gli allineamenti sarà lasciata per un'eventuale necessità futura della strada nazionale.

Bereinigung Baulinien: Beispiel 5.2A
Thema: Anschluss Aarau-West, Industriezone, Landw. Spezialzone, Freihaltezone
Gemeinden: Kölliken AG, Muhen AG
Situation 1:1'000
K:\CadWork\701182\Pläne\Musterpläne\Ausschnitte_1-6.2d, 01.02.2013

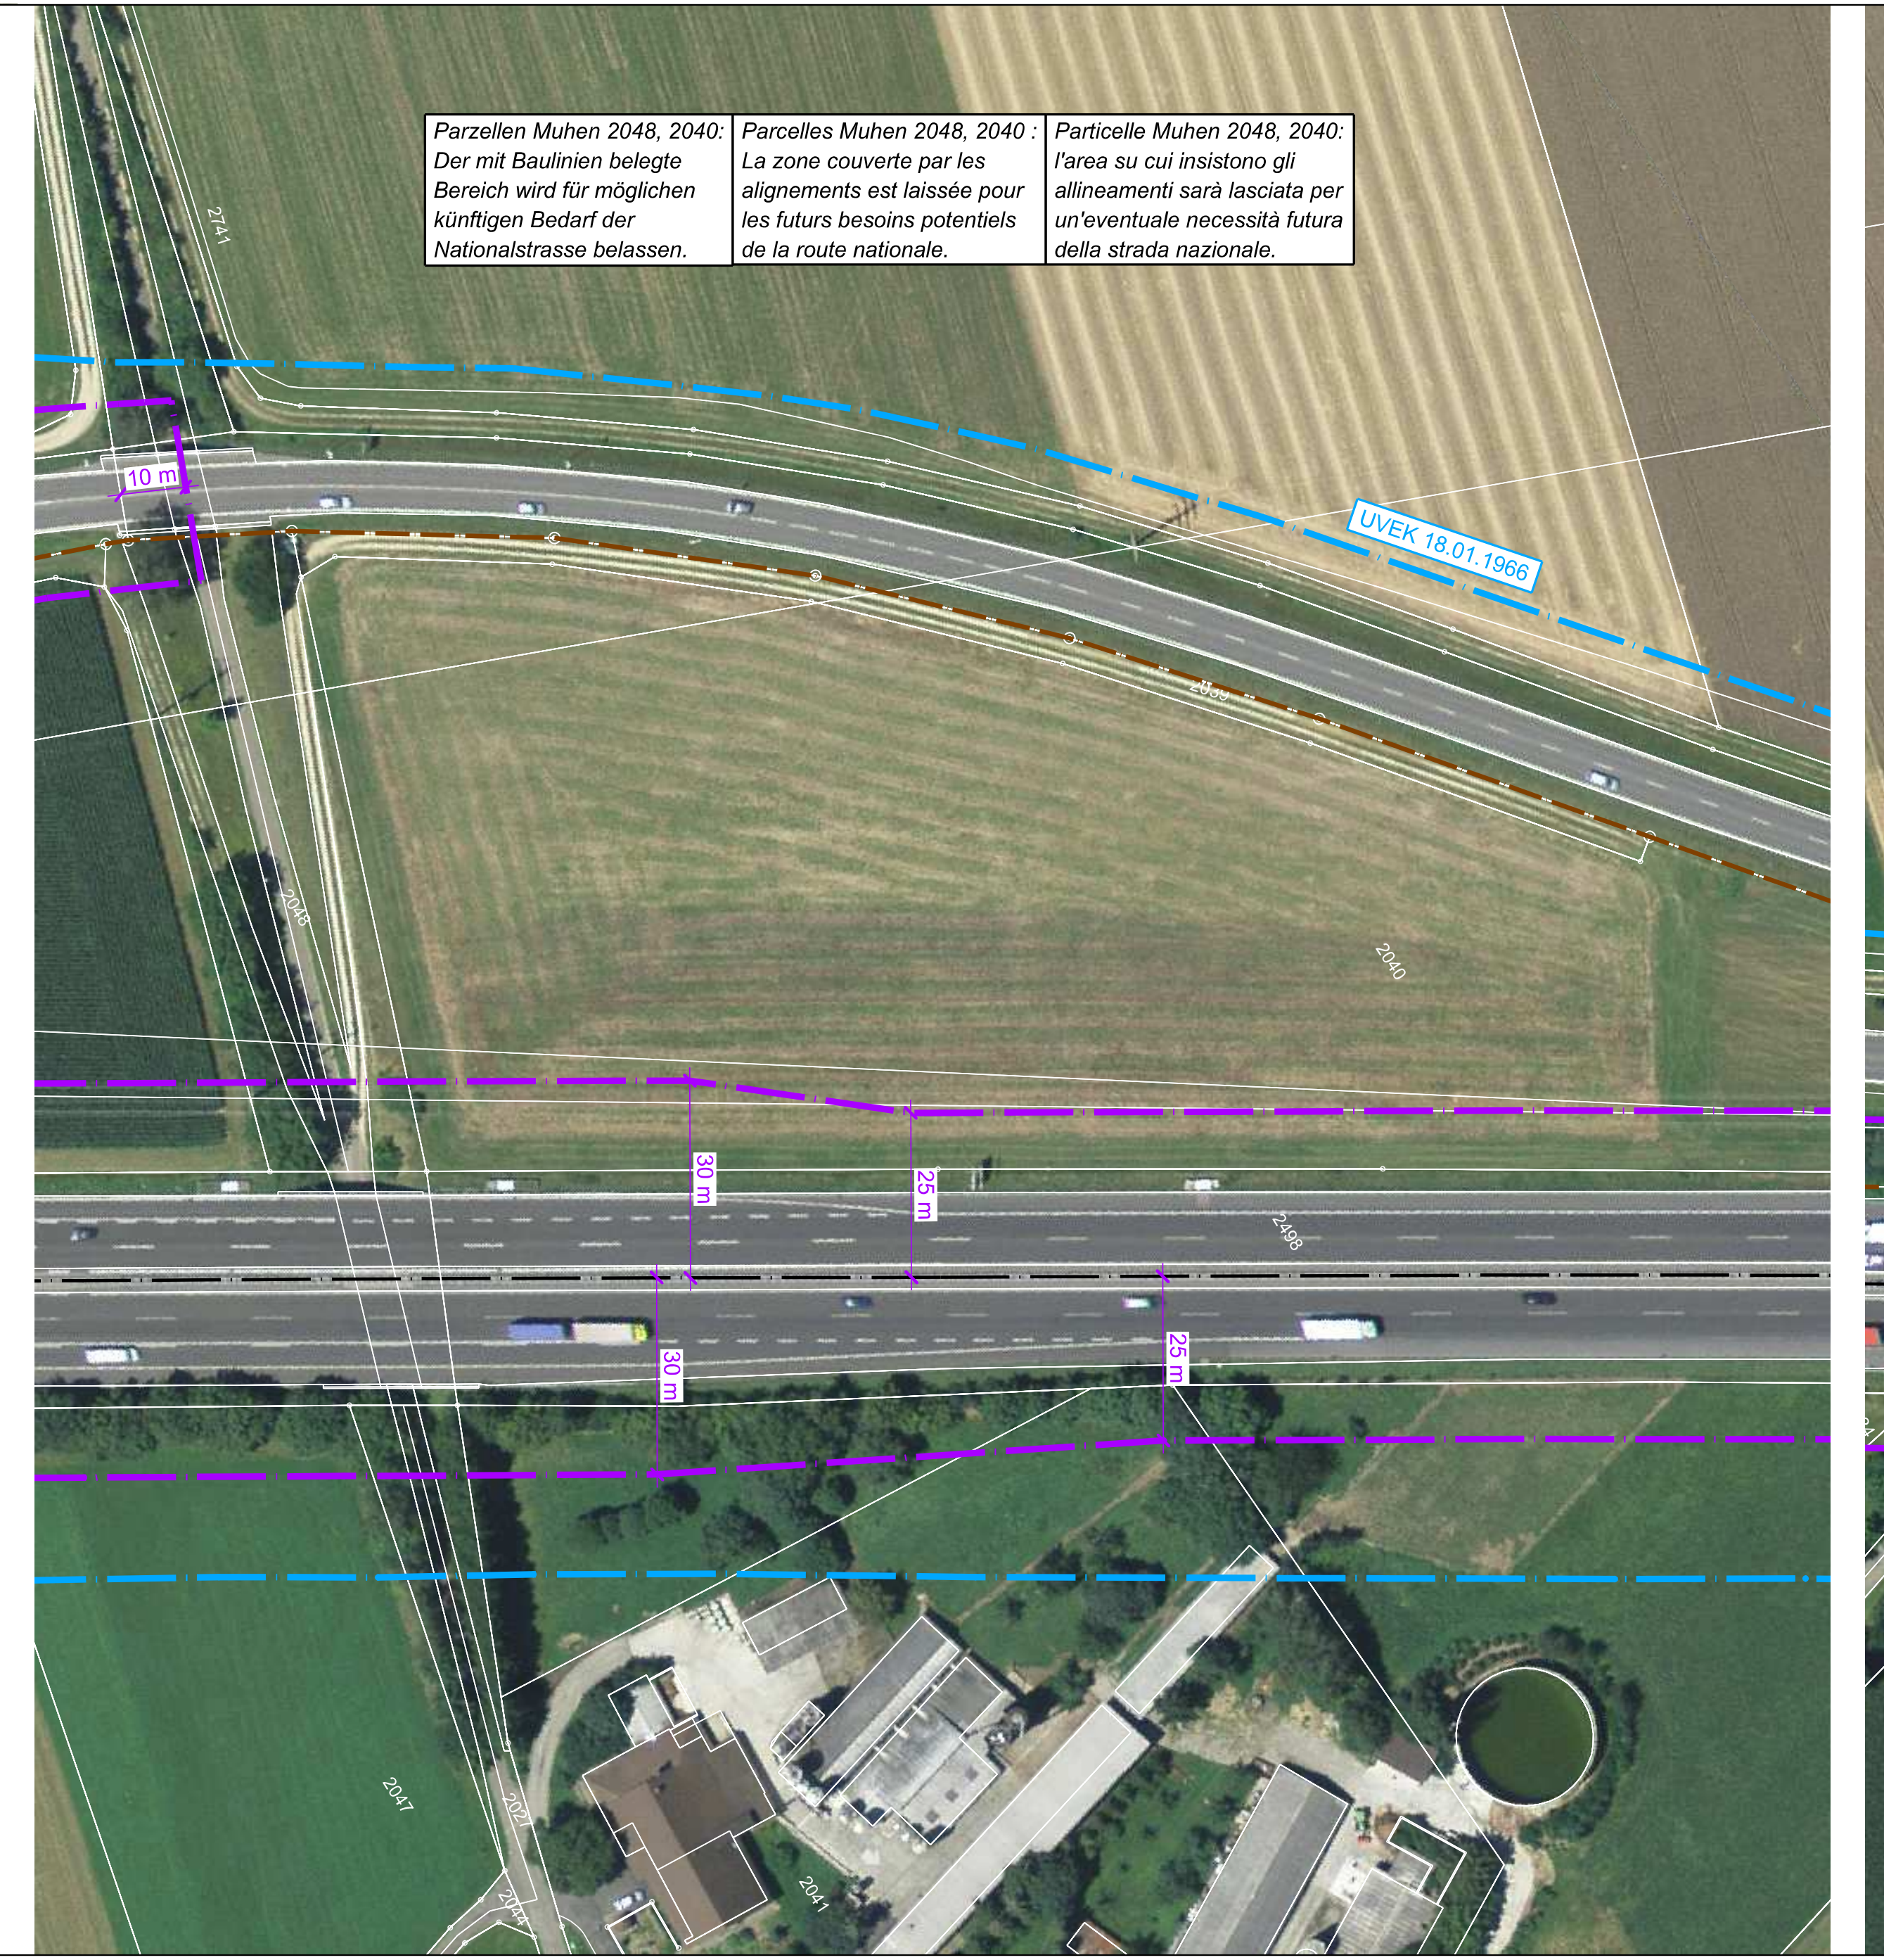

Parzellen Muhen 2048, 2040: Der mit Baulinien belegte Bereich wird für möglichen künftigen Bedarf der Nationalstrasse belassen.	*Parcelles Muhen 2048, 2040 : La zone couverte par les alignements est laissée pour les futurs besoins potentiels de la route nationale.*	*Particelle Muhen 2048, 2040: l'area su cui insistono gli allineamenti sarà lasciata per un'eventuale necessità futura della strada nazionale.*

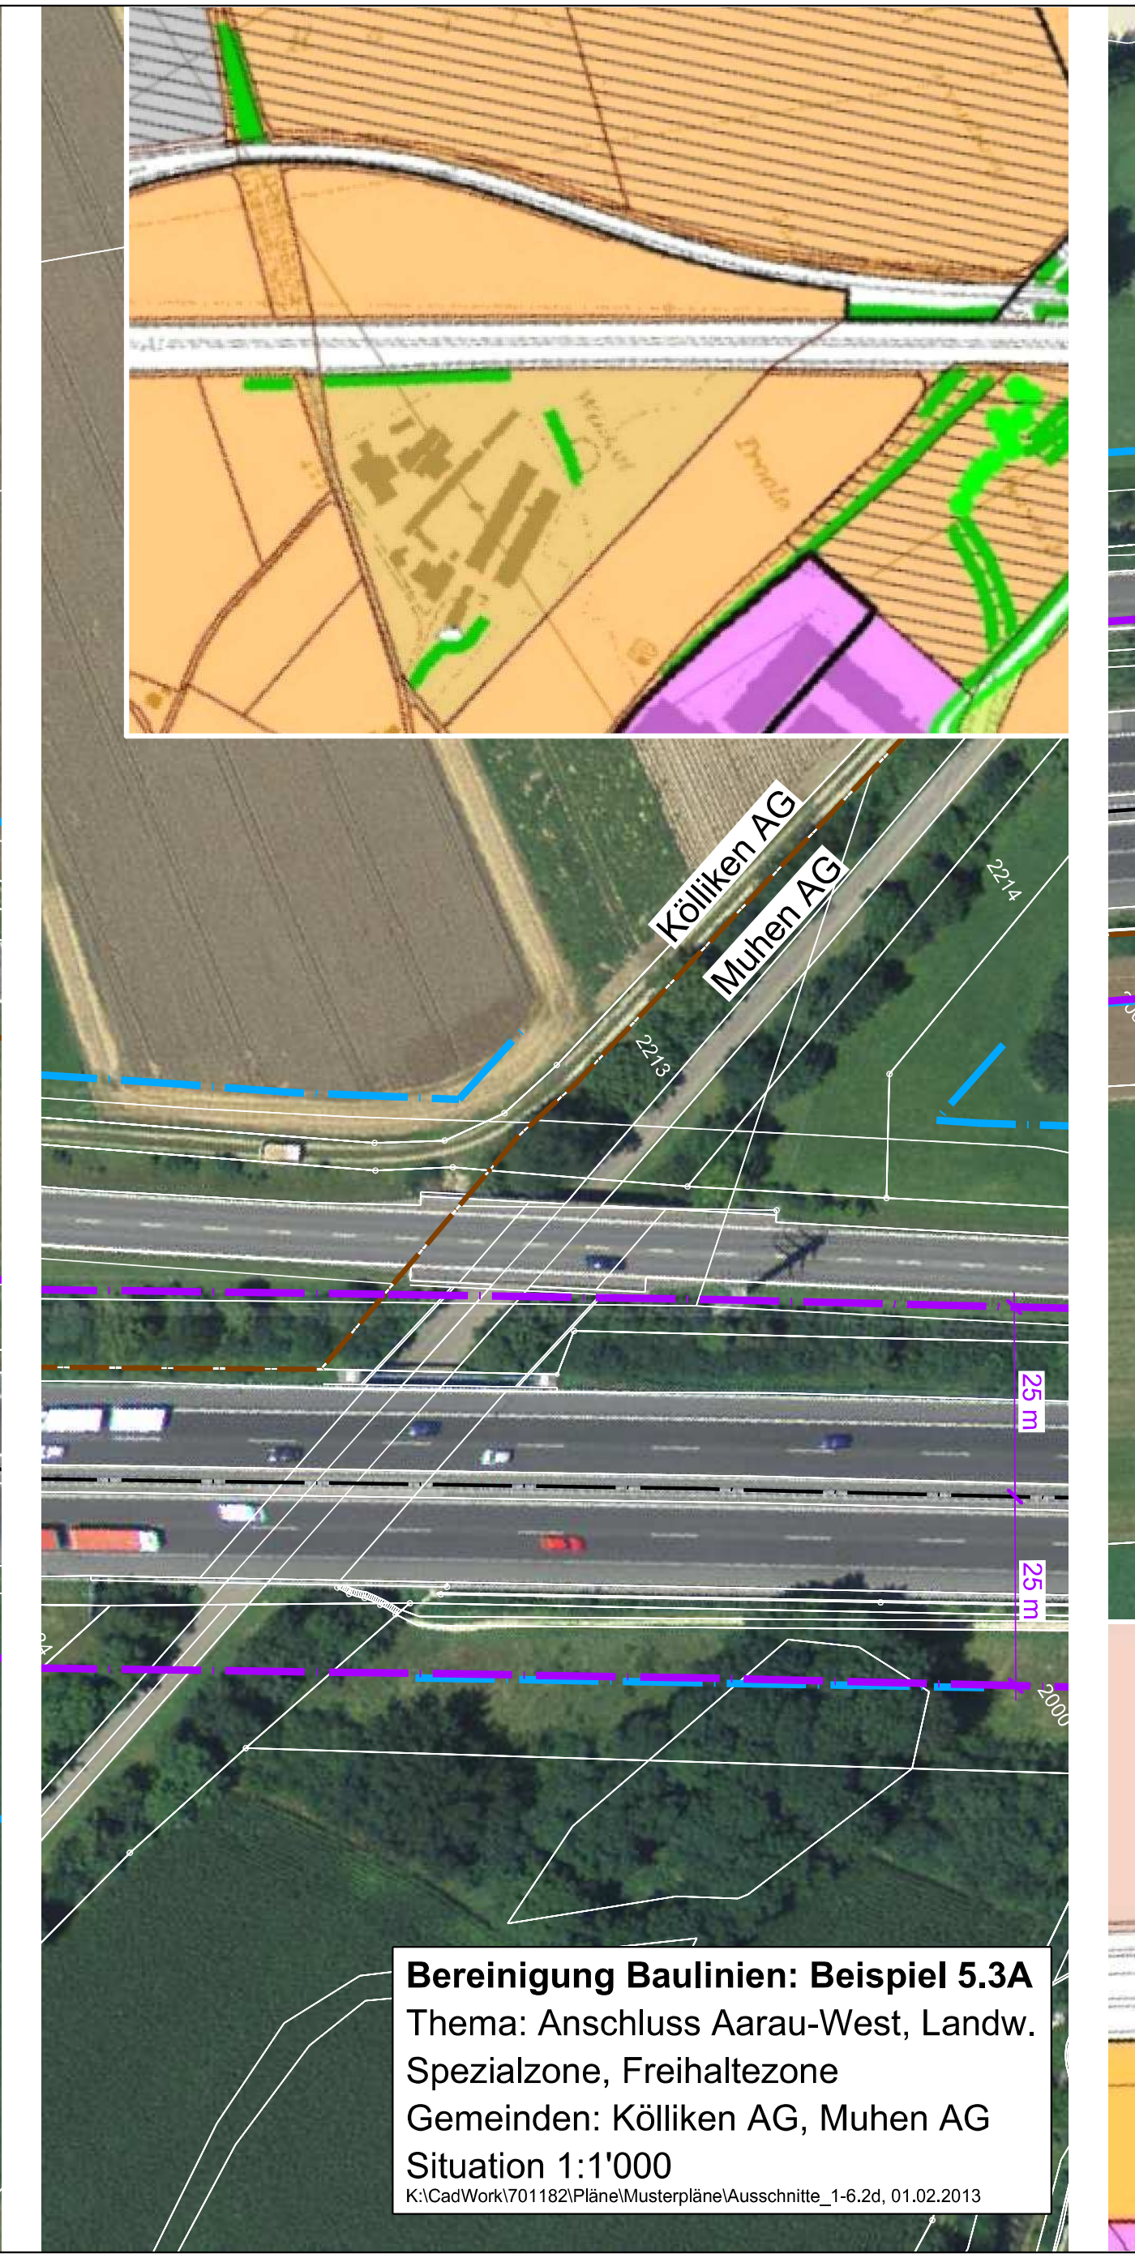

Bereinigung Baulinien: Beispiel 5.3A
Thema: Anschluss Aarau-West, Landw. Spezialzone, Freihaltezone
Gemeinden: Kölliken AG, Muhen AG
Situation 1:1'000
K:\CadWork\701182\Pläne\Musterpläne\Ausschnitte_1-6.2d, 01.02.2013

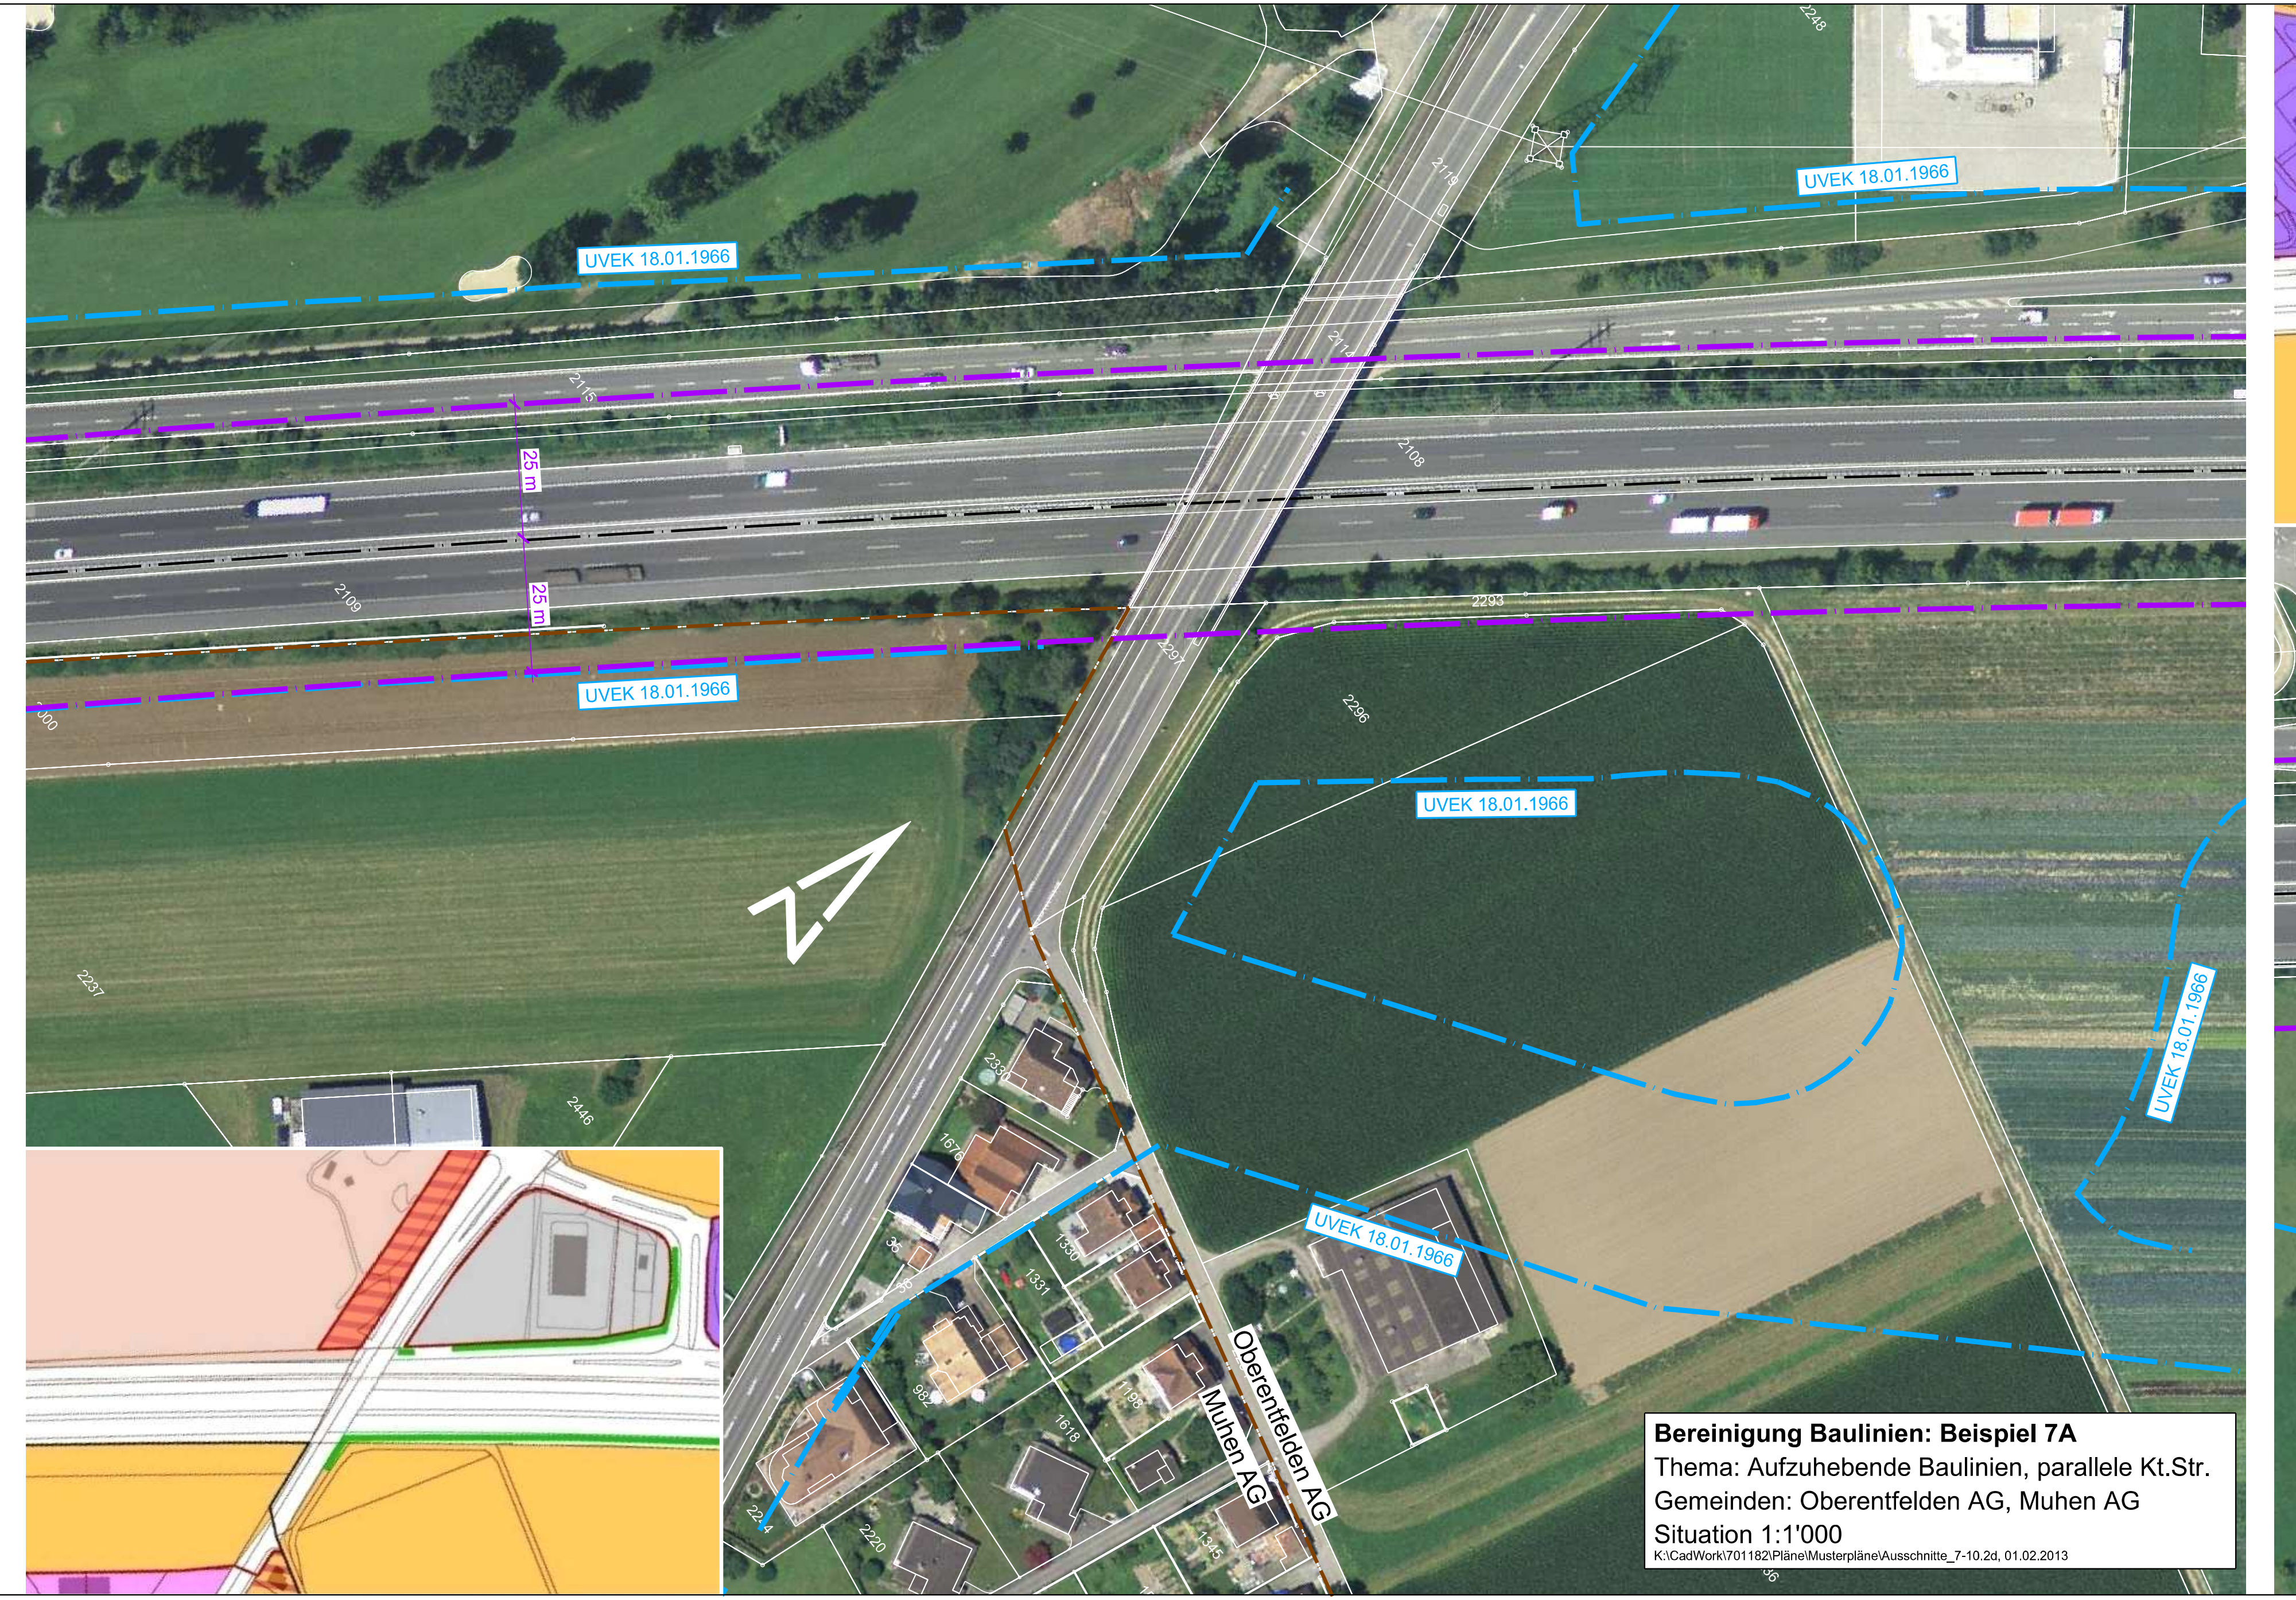

Bereinigung Baulinien: Beispiel 7A
Thema: Aufzuhebende Baulinien, parallele Kt.Str.
Gemeinden: Oberentfelden AG, Muhen AG
Situation 1:1'000
K:\CadWork\701182\Pläne\Musterpläne\Ausschnitte_7-10.2d, 01.02.2013

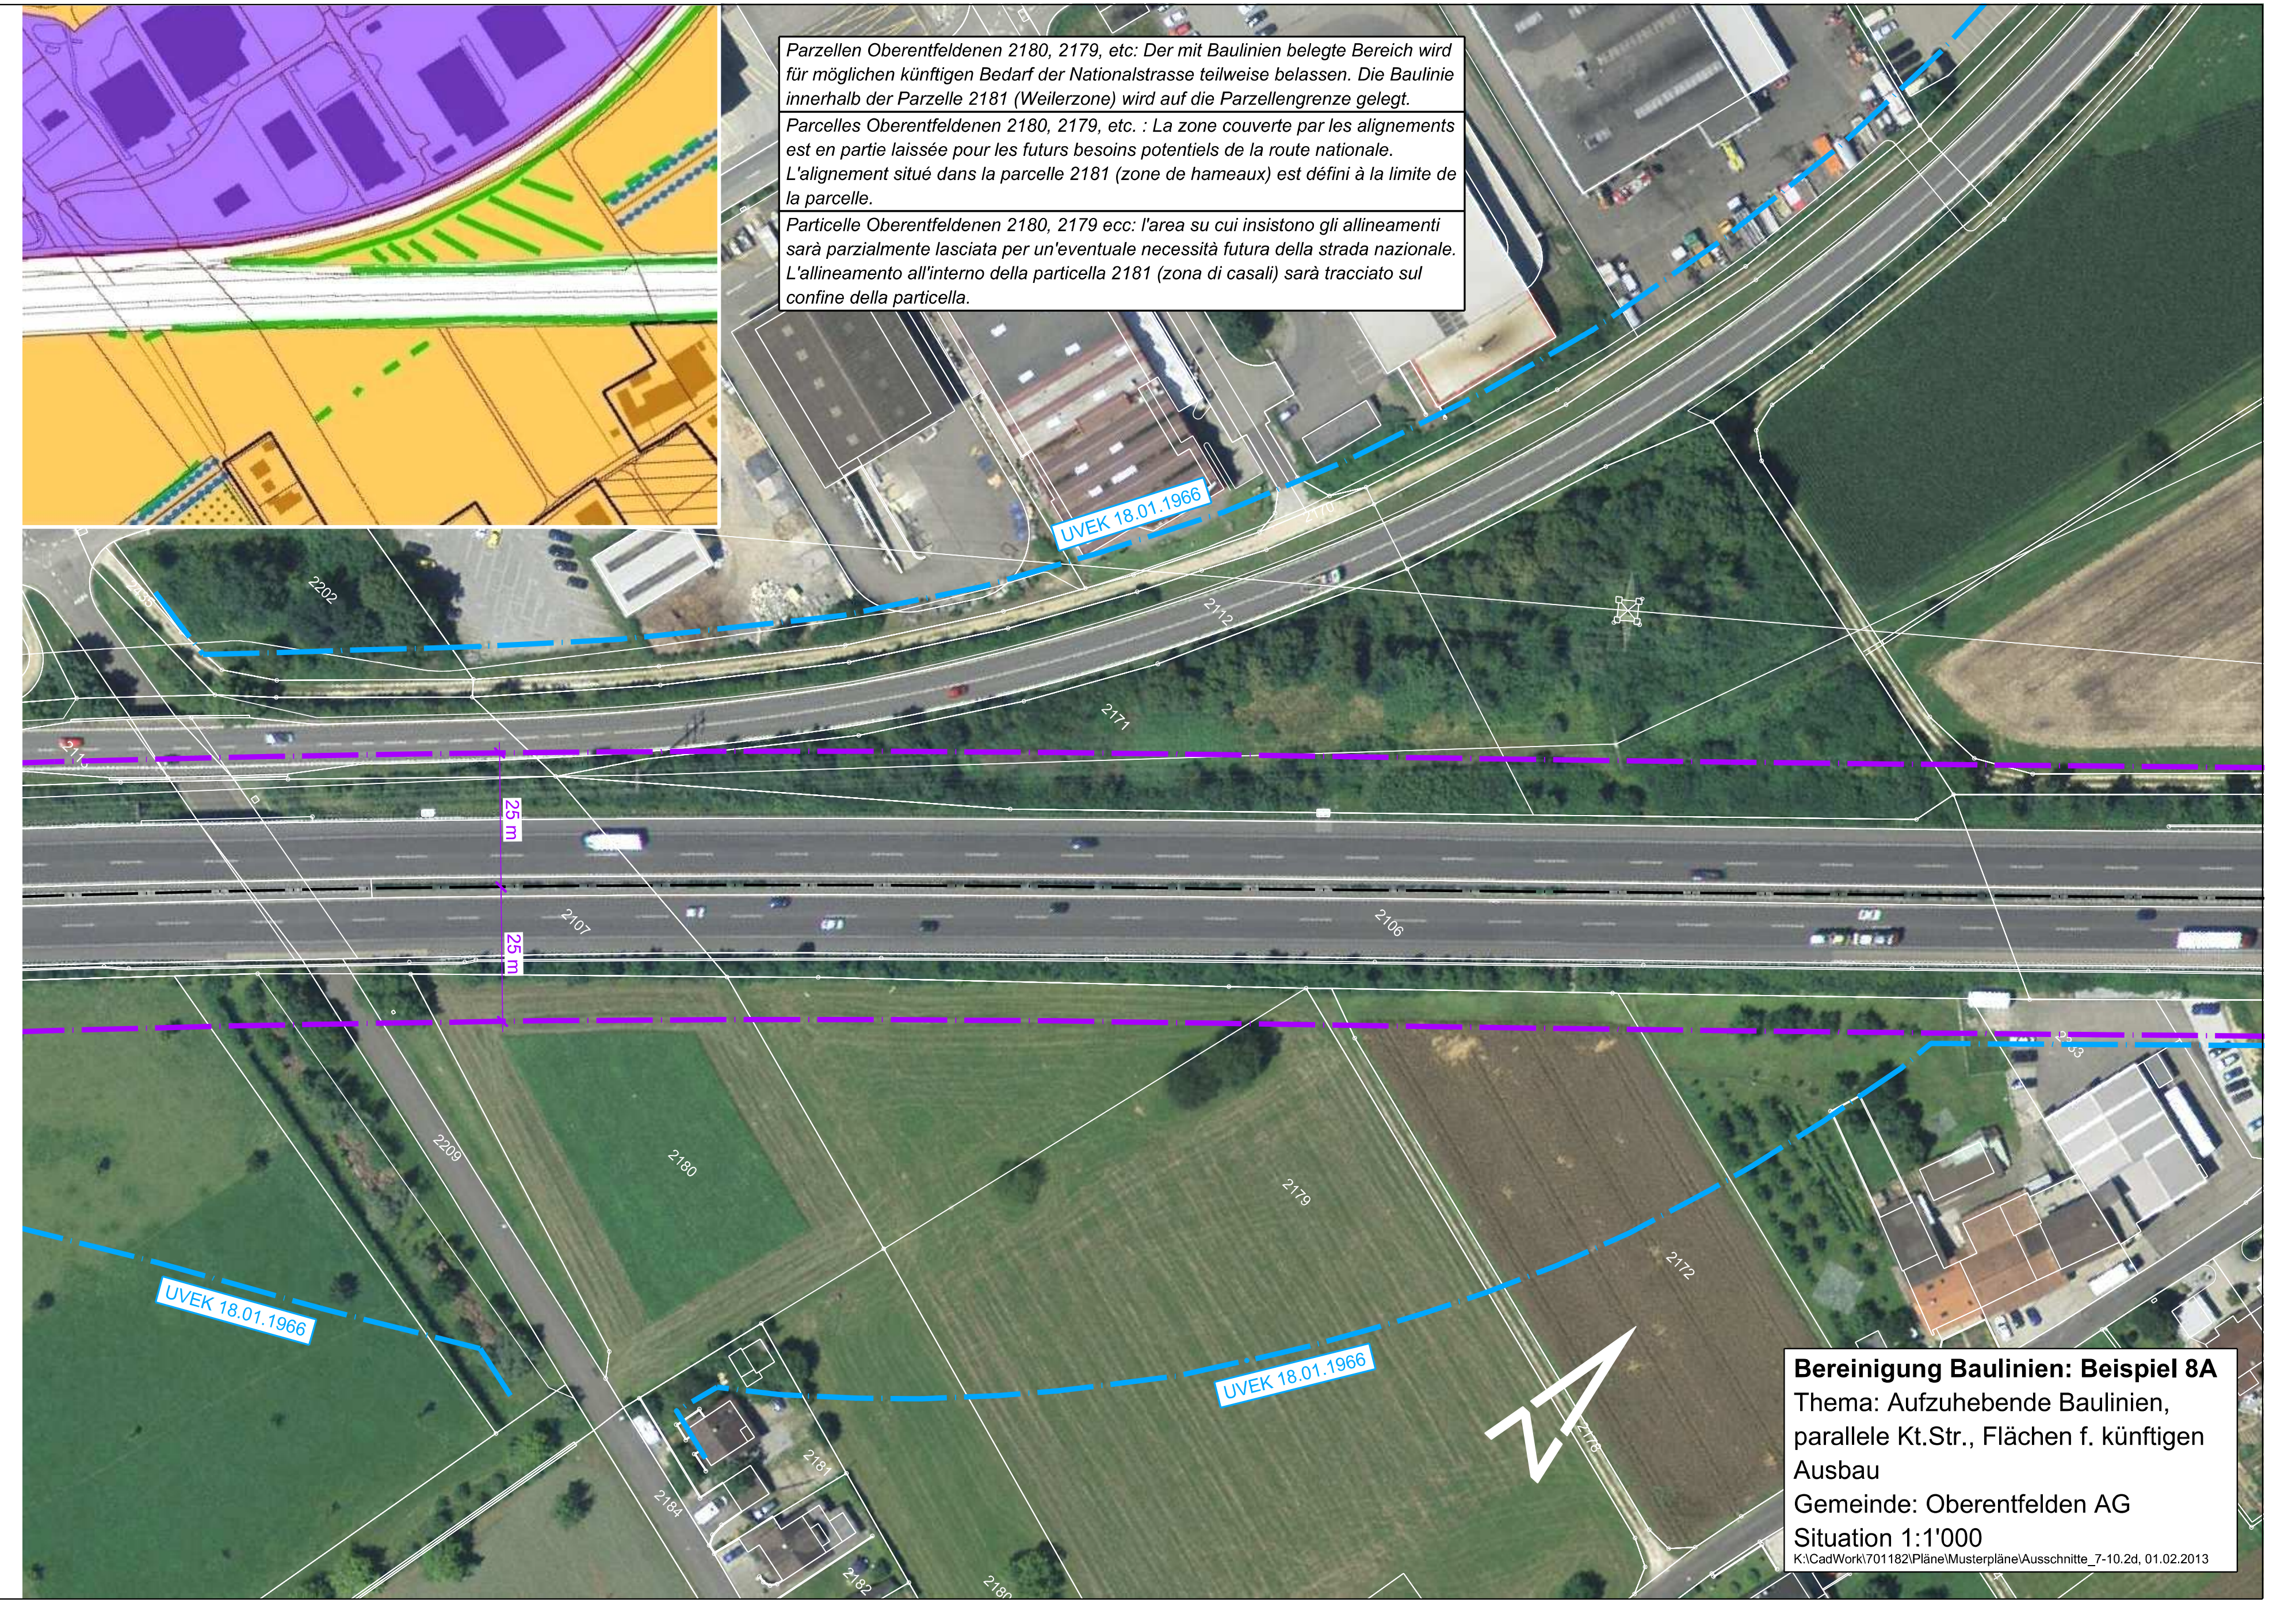

Parzellen Oberentfelden 2180, 2179, etc: Der mit Baulinien belegte Bereich wird für möglichen künftigen Bedarf der Nationalstrasse teilweise belassen. Die Baulinie innerhalb der Parzelle 2181 (Weilerzone) wird auf die Parzellengrenze gelegt.

Parcelles Oberentfelden 2180, 2179, etc. : La zone couverte par les alignements est en partie laissée pour les futurs besoins potentiels de la route nationale. L'alignement situé dans la parcelle 2181 (zone de hameaux) est défini à la limite de la parcelle.

Particelle Oberentfelden 2180, 2179 ecc: l'area su cui insistono gli allineamenti sarà parzialmente lasciata per un'eventuale necessità futura della strada nazionale. L'allineamento all'interno della particella 2181 (zona di casali) sarà tracciato sul confine della particella.

Bereinigung Baulinien: Beispiel 8A
Thema: Aufzuhebende Baulinien, parallele Kt.Str., Flächen f. künftigen Ausbau
Gemeinde: Oberentfelden AG
Situation 1:1'000
K:\CadWork\701182\Pläne\Musterpläne\Ausschnitte_7-10.2d, 01.02.2013