Schweizerische Eidgenossenschaft
Confédération suisse
Confederazione Svizzera
Confederaziun svizra

Eidgenössisches Departement für
Umwelt, Verkehr, Energie und Kommunikation UVEK

Bundesamt für Strassen ASTRA

Musterdossier	Nationalstrassen	Beilage b2

Strassen-Nr.
N01
Unterhaltsabschnitt
32

Autobahnklasse		EU-Strassen-Nr.
1	Grenze SO / AG - Verzweigung N1 / N3	

Projektphase
AUSFÜHRUNGSPROJEKT

Projekt- / Planbezeichnung

Bereinigung Baulinien

Muster-Ausführungsprojekt

Gemeinden Kölliken, Holziken, Muhen und Oberentfelden

Beispiele 4 bis 8

Situationsplan 1:1000

Projektkurzbezeichnung		Projekt-Nr. / TDCost-Nr.
BLMUST		999999
Inventarobjekt-Nr.	Unterhaltskilometer	RBBS
	67.500 bis 73.000	N01+670.500 bis N01+730.000

Ausschnitt aus Landeskarte des entsprechenden AP-Abschnitts einfügen und Planausschnitt markieren.

Planverfasser:	Plan-Nr. (PV)	08-Y_Sit_04C-08C_AuflageBeilage_b2.2d				
Schlegel + Partner Beratungen GmbH	Plan-Nr. (ASTRA)					
	Format:	294 x 30	Massstab:	1 : 1'000		
4413 Büren, Liestalerstrasse 4, 061 911 92 22, info@schlegel-beratungen.ch	Erstellt:	dah	Dat.:	22.02.2013	Gepr.:	Shj
	Plotfile:	08-Y_Sit_04C-08C_AuflageBeilage_b2.plt				
Projektleitung Bundesamt für Strassen ASTRA Filiale XXX Strasse, PLZ Ort	Geprüft:		Kz.:		Funktion:	
	Eingang ASTRA:		Kurzzeichen SGV:			
	Freigabe ASTRA:		Kurzzeichen:			

K:\CadWork\701182\Pläne\Musterpläne\Y_Sit_01C-10C_AuflageBeilage_b1-4c.2d

08-Y_20130201_BL_Sit_04C-08C AuflageAbschnittB		Freigabe ASTRA:		Kurzzeichen:	
Index	Änderungen		Datum	Gezeichnet	Geprüft
0:	Erstellung		10.08.2012	dah	Shj
A:	Bereinigung nach Vernehmlassung		22.02.2013	dah	Shj
B:					
C:					
D:					
E:					
F:					
G:					
H:					
...					

Legende Baulinien:

🟩	Bestehende Baulinie, konform zum ÖREB-Kataster (mit Genehmigungsvermerk)
🟩	Bestehende Baulinie mit vertikalen Begrenzungen, konform zum ÖREB-Kataster (mit Genehmigungsvermerk)
🟦	Bestehende Baulinie, konform zum ÖREB-Kataster zu bestätigen (mit Genehmigungsvermerk)
🟥	Neue Baulinien
🟥	Neue Baulinie mit vertikalen Begrenzungen
🟥	Aufzuhebende Baulinie (mit Genehmigungsvermerk)
⬛	Hilfslinie (Kantons- & Gemeindegrenzen, technische Abgrenzungen, etc.)
🟨	Projektperimeter oder laufende Verfahren (mit Bezeichnung)

Blaue Hinweistexte im Musterdossier sind nicht in den definitiven Auflageplan zu übernehmen.

Hinweis an Projektverfasser: Bei Gebäuden, deren Aussengrenzen heute auf der Baulinie liegen, ist zu überprüfen und sicherzustellen, dass die geometrisierte Baulinie mit den Gebäudegrenzen übereinstimmt oder ausserhalb des Gebäudes liegt.

Légende alignements:

🟩	Alignements existants, conforme au cadastre RDPPF (avec des indications d'approbation)
🟩	Alignements existants avec des délimitations verticales, conforme au cadastre RDPPF (avec des indications d'approbation)
🟦	Alignements existants, à valider conformément au cadastre RDPPF (avec des indications d'approbation)
🟥	Nouveaux alignements
🟥	Nouveaux alignements avec des délimitations verticales
🟥	Alignements à annuler
⬛	Ligne auxiliaire (limites cantonales et communales, délimitations techniques)
🟨	Périmètre du projet ou procédures en cours (avec désignation)

Les textes indicatifs en bleu ne sont pas à reprendre dans les plans.

Indication à l'auteur du projet : pour des bâtiments dont les frontières extérieures sont aujourd'hui situées sur les alignements, il faut contrôler et s'assurer que l'alignement géométrique coïncide avec les frontières du situe en dehors du bâtiment.

Leggenda allineamenti:

🟩	Allineamenti esistenti, conforma al catasto RDPP (con visto d'approvazione)
🟩	Allineamenti esistenti con delimitazione verticale, conforma al catasto RDPP (con visto d'approvazione)
🟦	Allineamenti esistenti, da confermare in conforma al catasto RDPP (con visto d'approvazione)
🟥	Nuovi allineamenti
🟥	Nuovi allineamenti con delimitazione verticale
🟥	Allineamenti da eliminare
⬛	Linee di aiuto (limiti cantonali & communali, delimitazioni technici)
🟨	Perimetro del progetto o procedure correnti (con denominazione)

Indicazioni in blu non sono a transcrivere nel documento del progetto esecutivo.

Indicazione al autore di progetto: Con edifici cui limiti esteriori oggi si trovano sugli allineamenti bisogna verificare ed assicurare che l'allineamento geometrizzato corrisponda con gli limiti degli edifici oppure che si trova fuori del edificio.

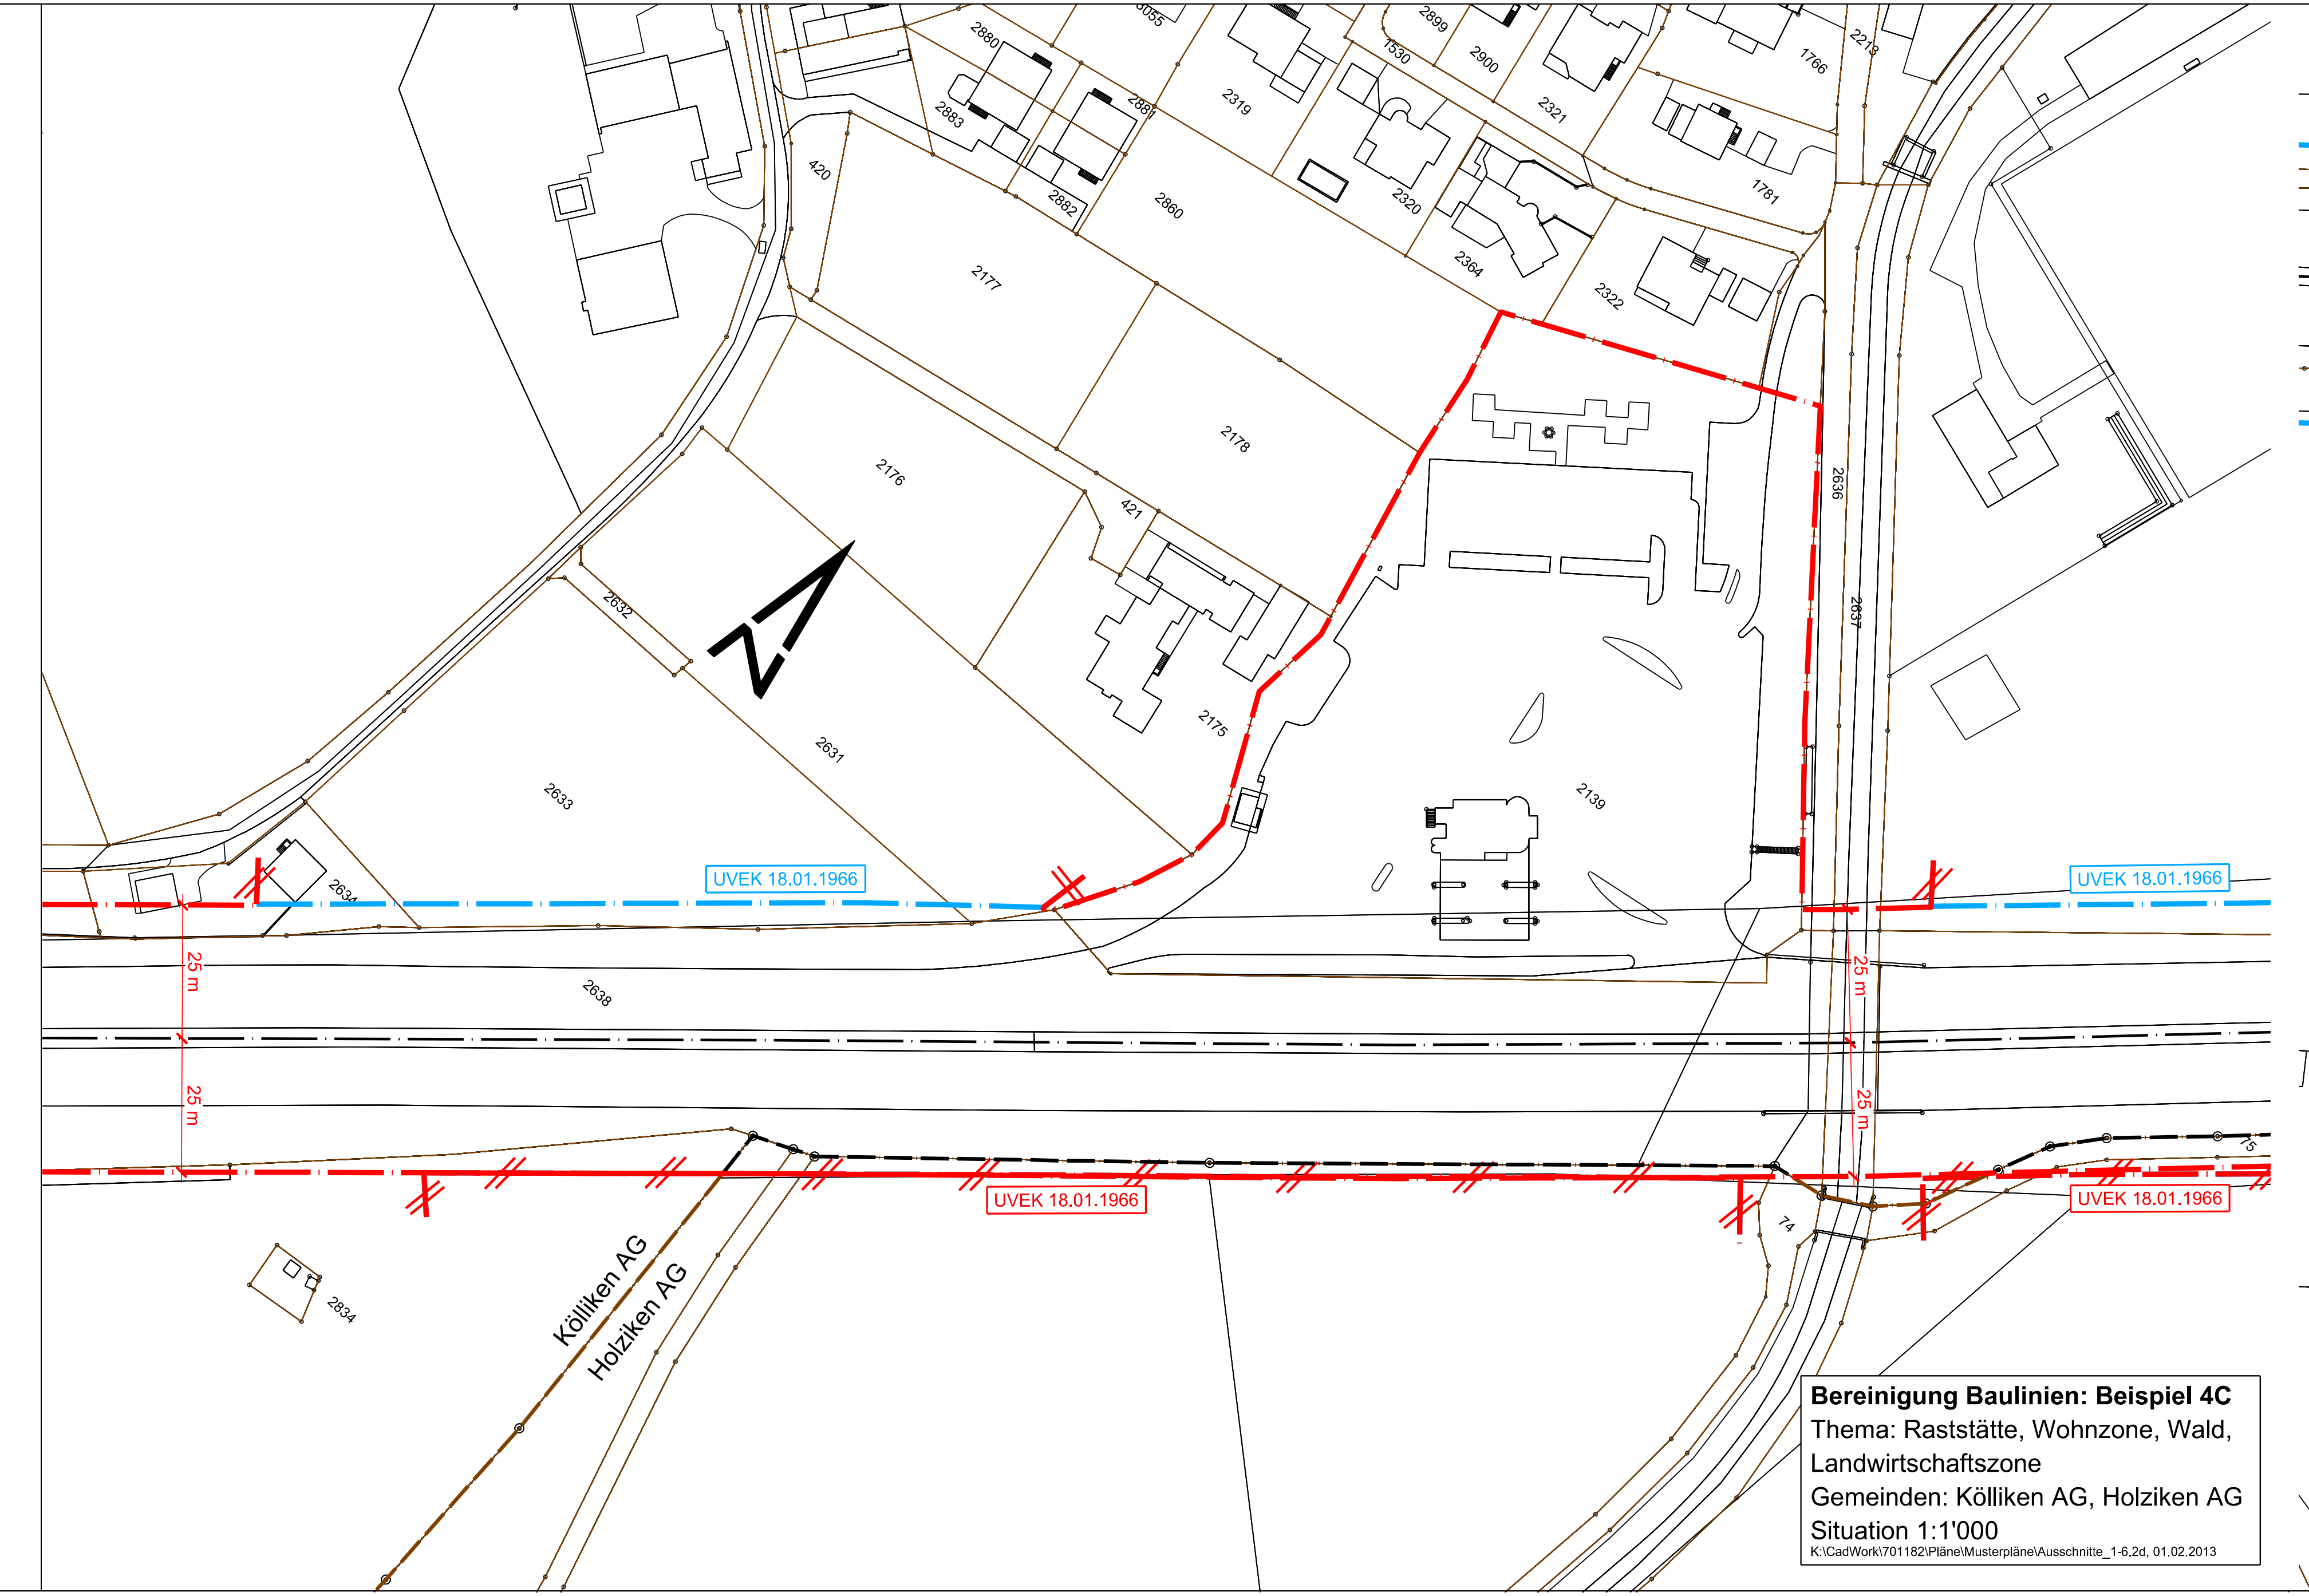
2880
2883
2882
2899
2906
2321
2319
2320
2264
2322
1781
1766
420
2860
2177
2176
2178
421
2175
2636
2637
2632
2631
2633
2139
2634
2638
2781
UVEK 18.01.1966
UVEK 18.01.1966
UVEK 18.01.1966
UVEK 18.01.1966
25 m
25 m
25 m
25 m
74
75
Kölliken AG
Holziken AG

Bereinigung Baulinien: Beispiel 4C
Thema: Raststätte, Wohnzone, Wald, Landwirtschaftszone
Gemeinden: Kölliken AG, Holziken AG
Situation 1:1'000
K:\CadWork\701182\Pläne\Musterpläne\Ausschnitte_1-6.2d, 01.02.2013

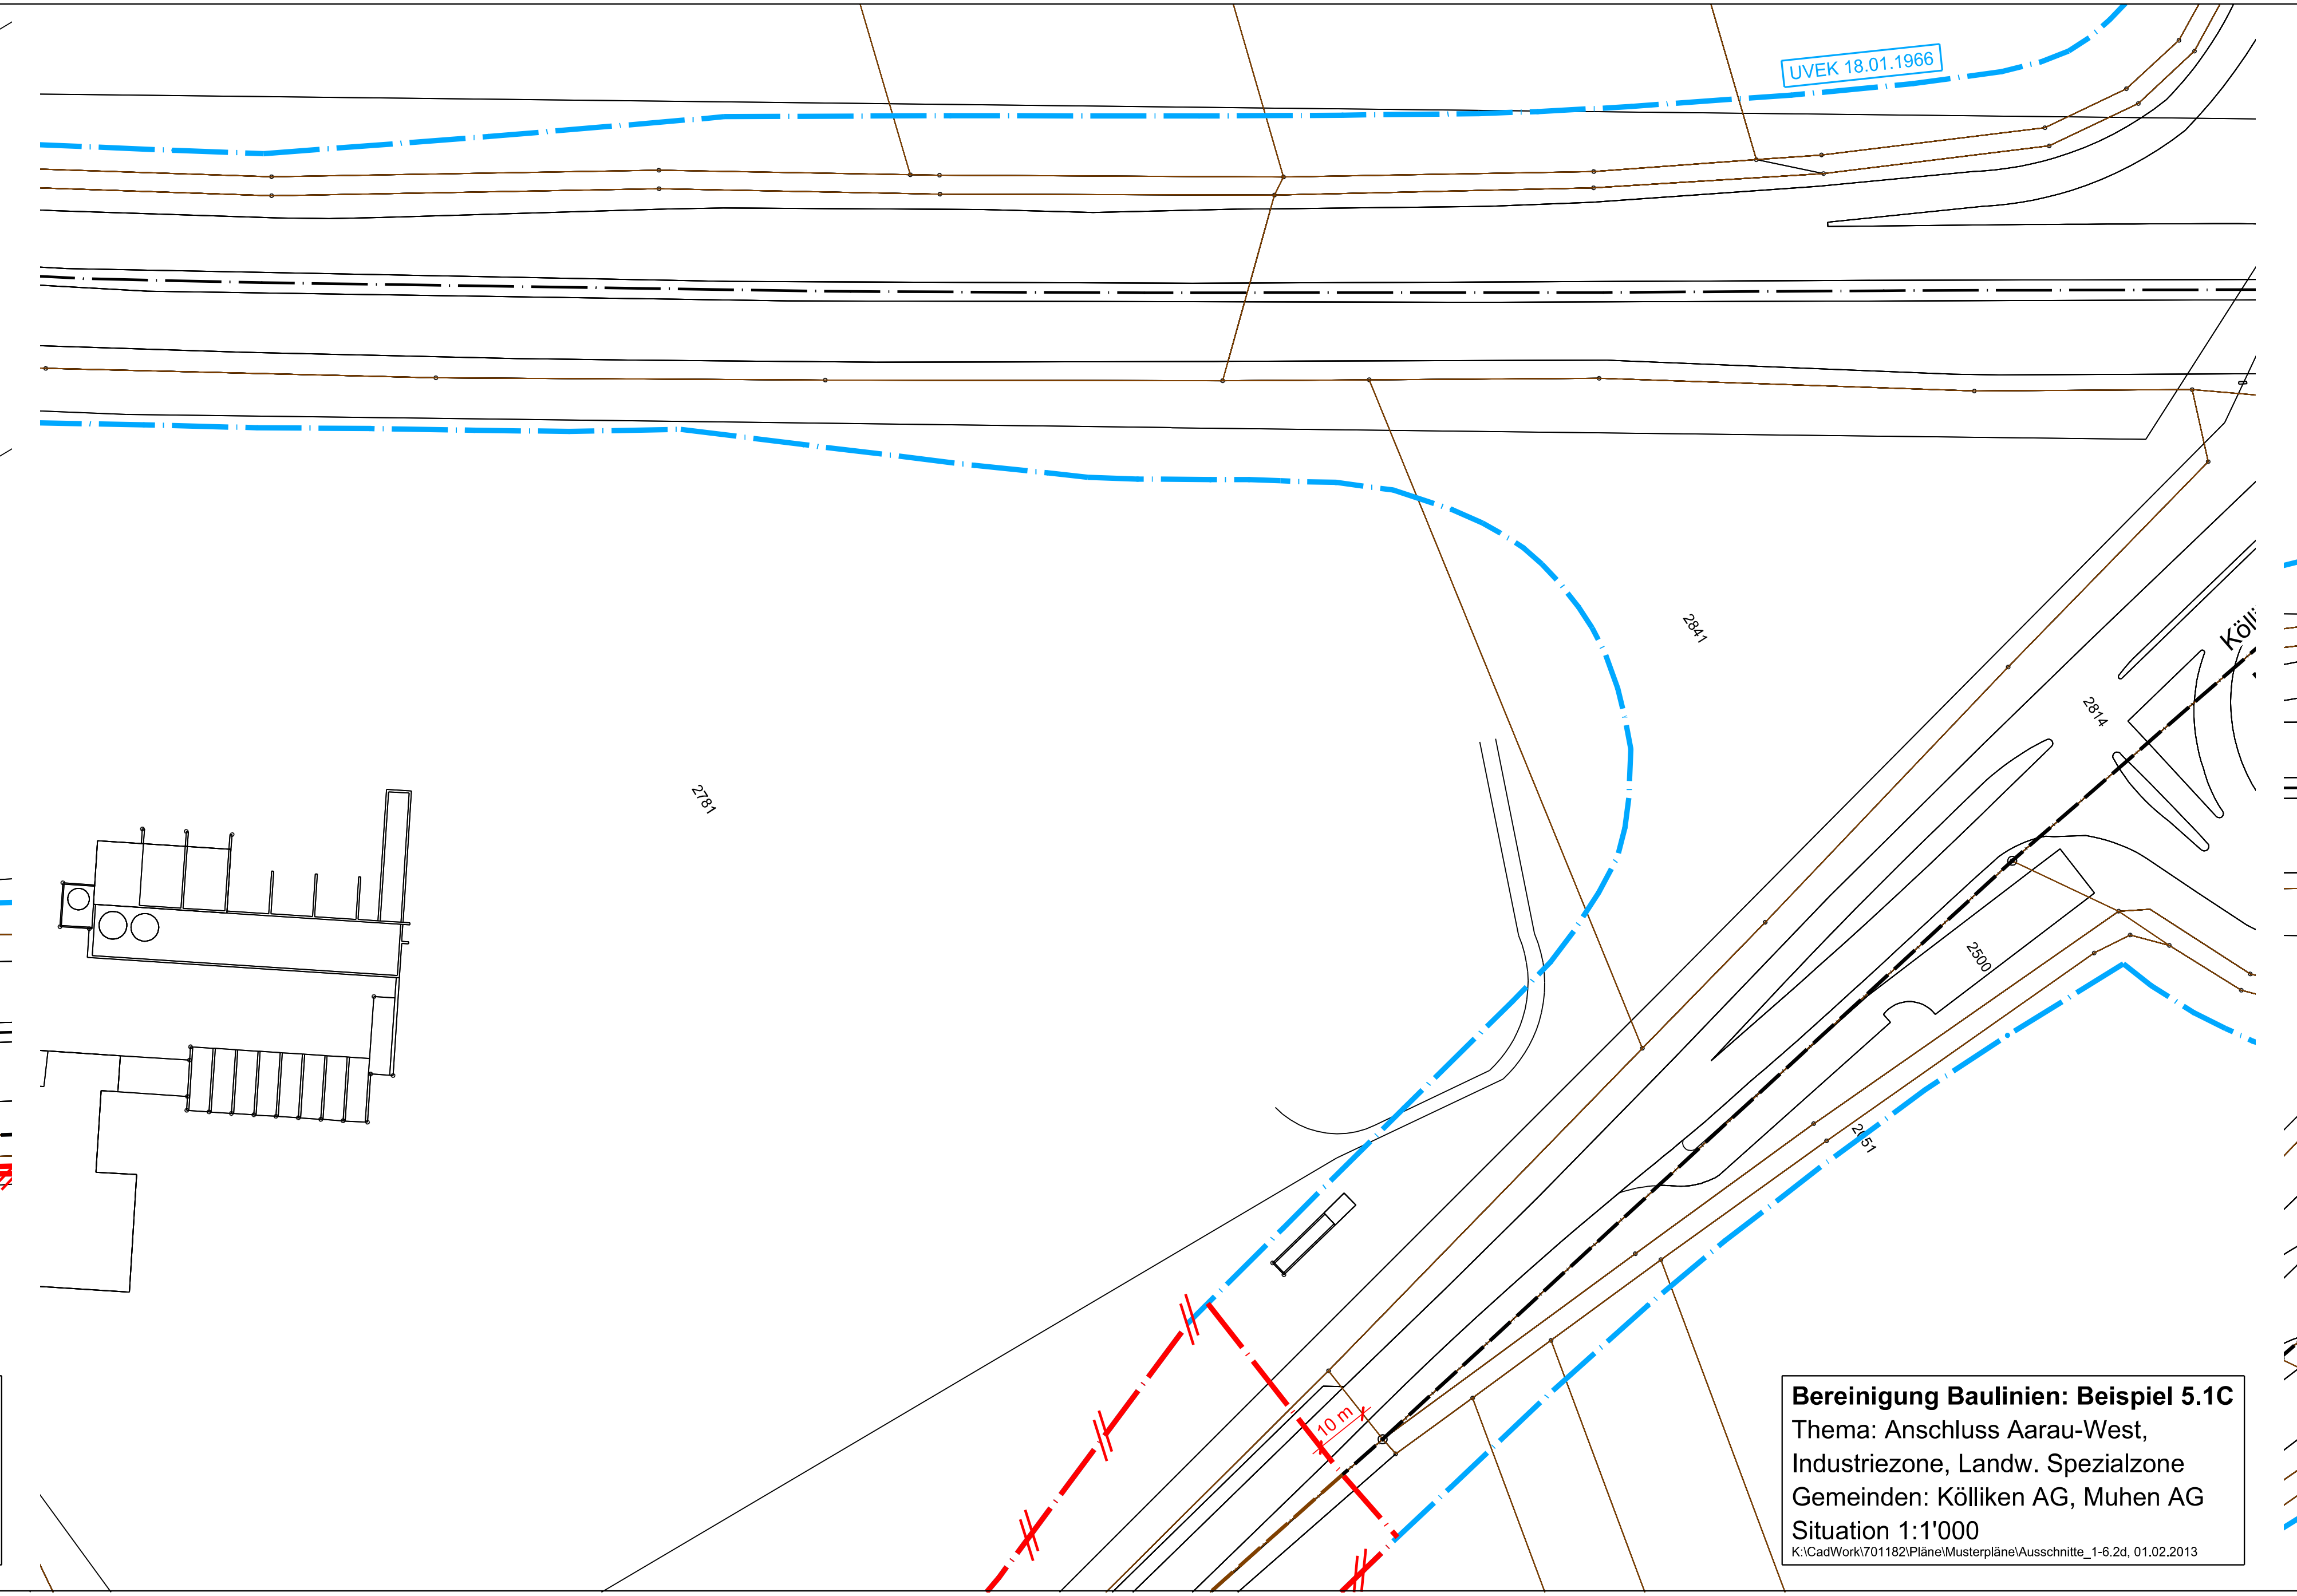
UVEK 18.01.1966
2781
2841
2814
2500
10 m

Bereinigung Baulinien: Beispiel 5.1C
Thema: Anschluss Aarau-West, Industriezone, Landw. Spezialzone
Gemeinden: Kölliken AG, Muhen AG
Situation 1:1'000
K:\CadWork\701182\Pläne\Musterpläne\Ausschnitte_1-6.2d, 01.02.2013

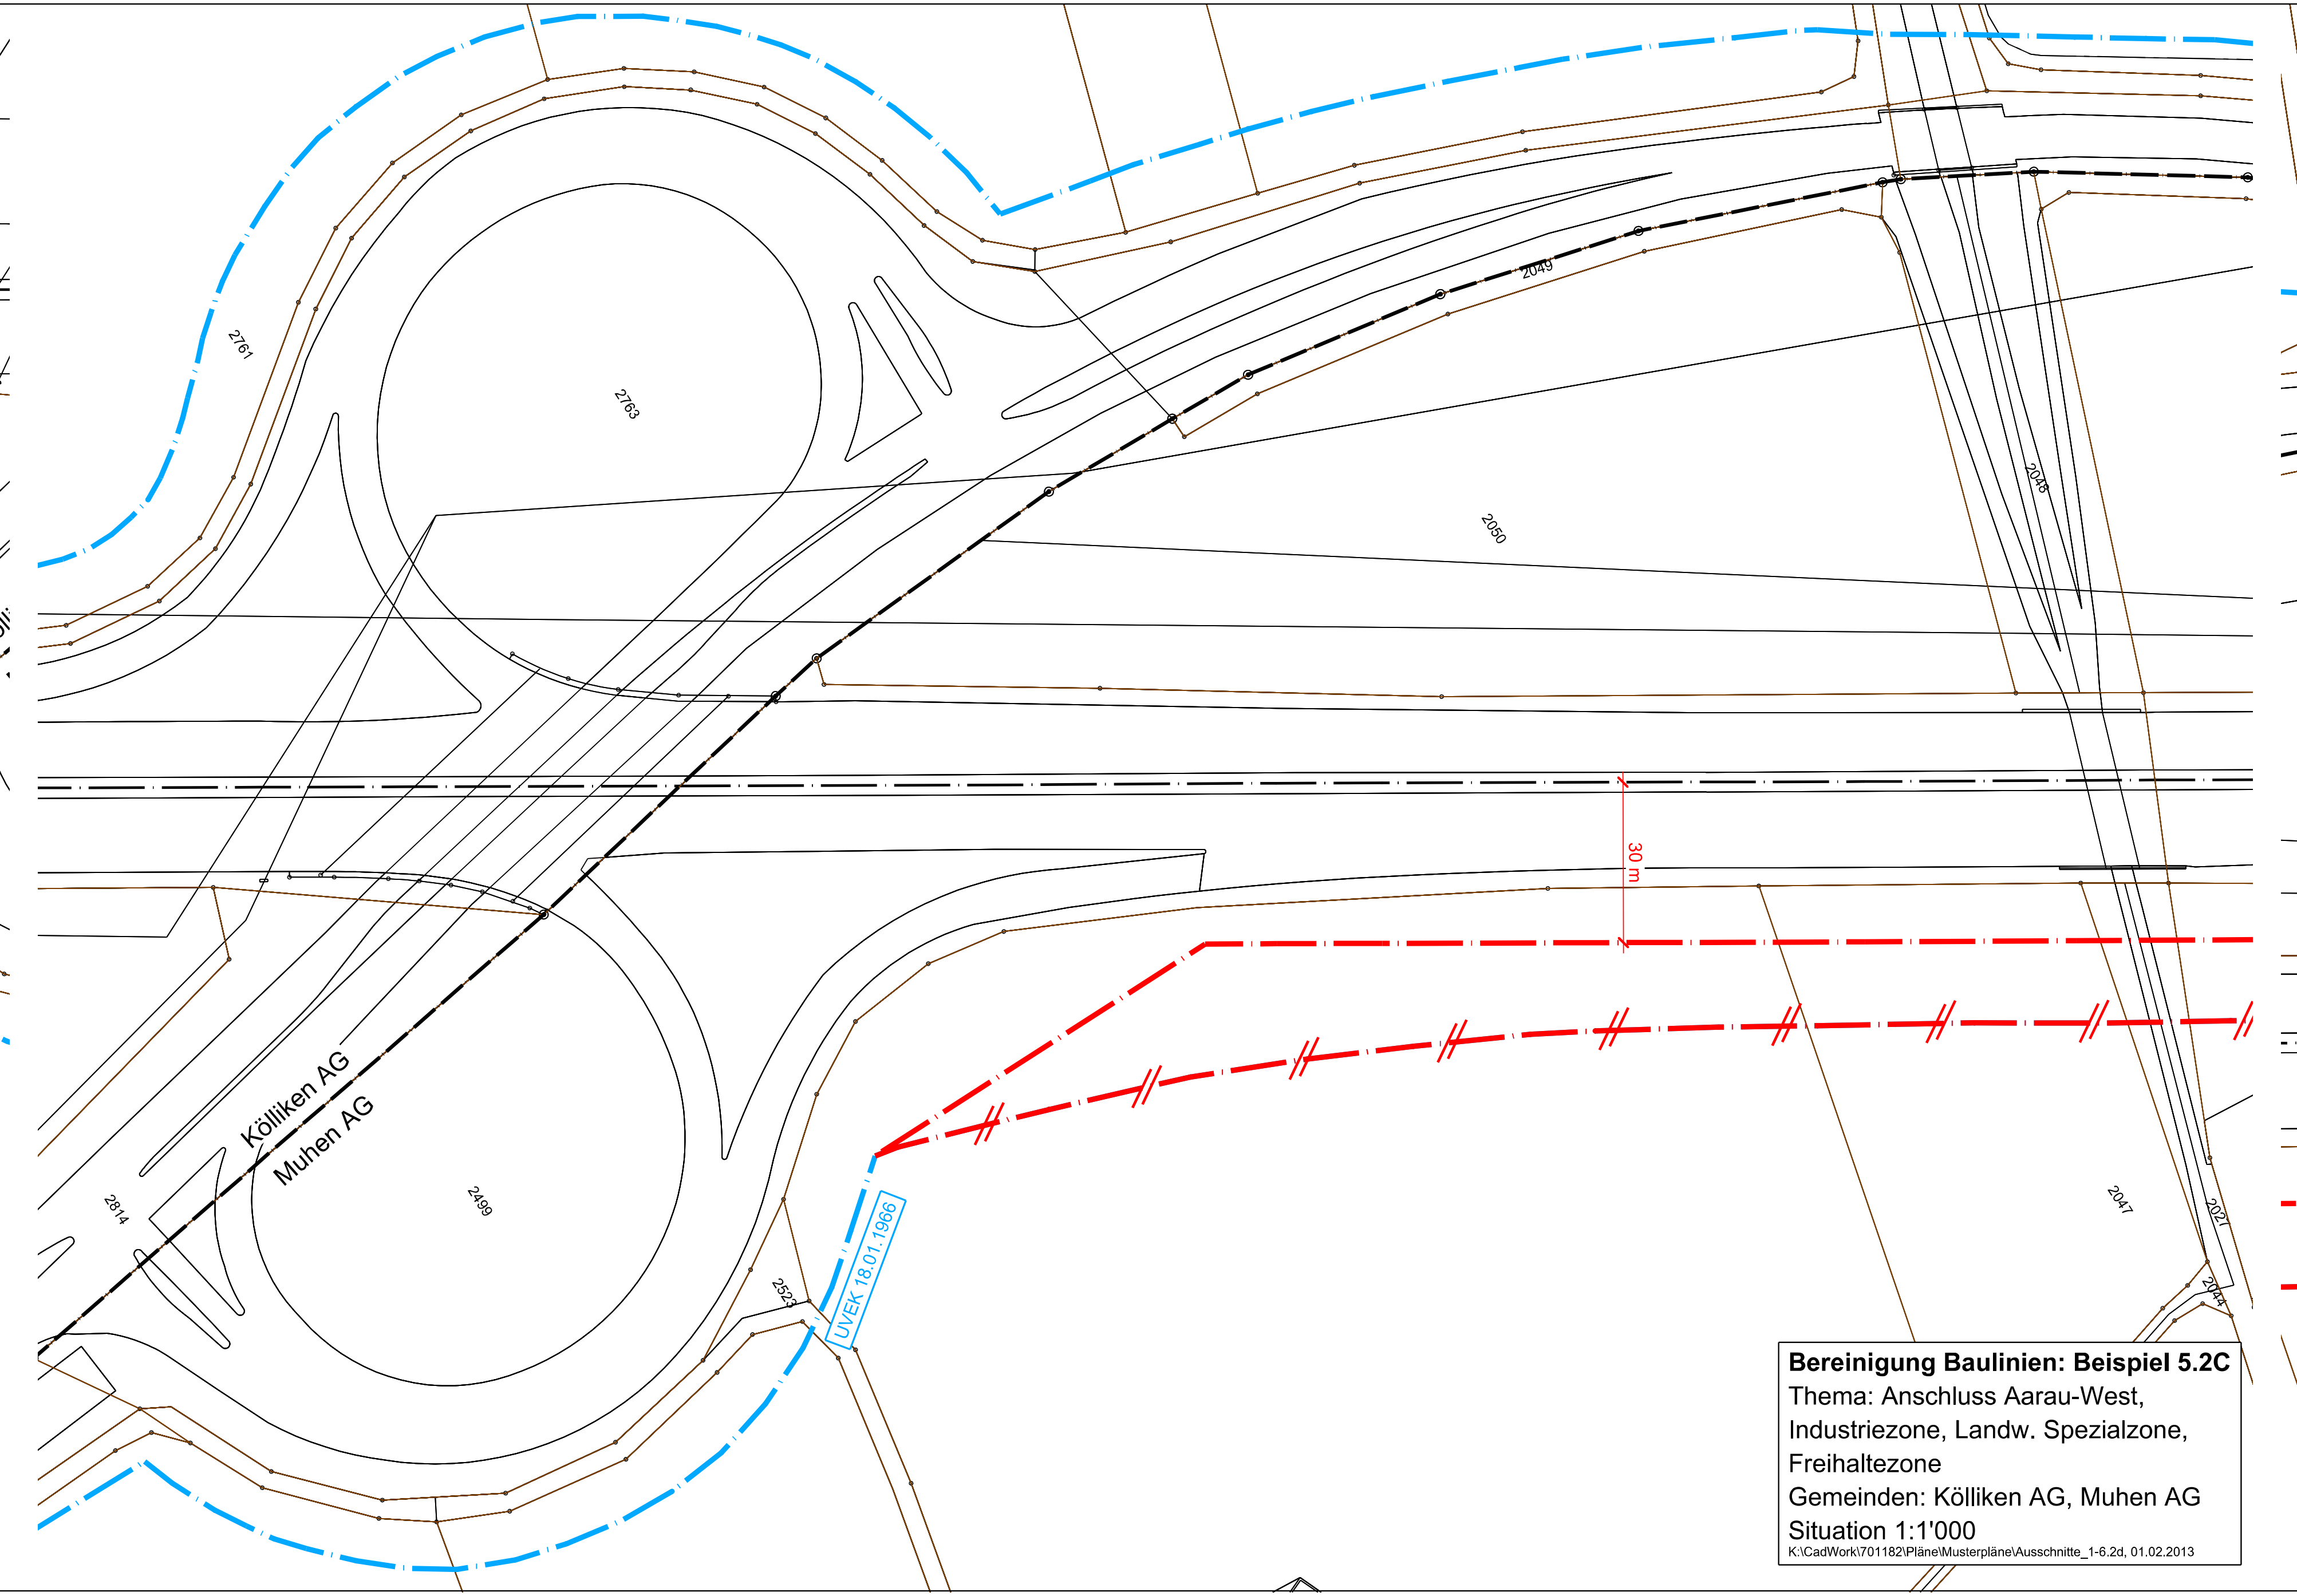
2781
2783
2049
2050
30 m
Kölliken AG
Muhen AG
2814
2499
UVEK 18.01.1966
2047

Bereinigung Baulinien: Beispiel 5.2C
Thema: Anschluss Aarau-West, Industriezone, Landw. Spezialzone, Freihaltezone
Gemeinden: Kölliken AG, Muhen AG
Situation 1:1'000
K:\CadWork\701182\Pläne\Musterpläne\Ausschnitte_1-6.2d, 01.02.2013

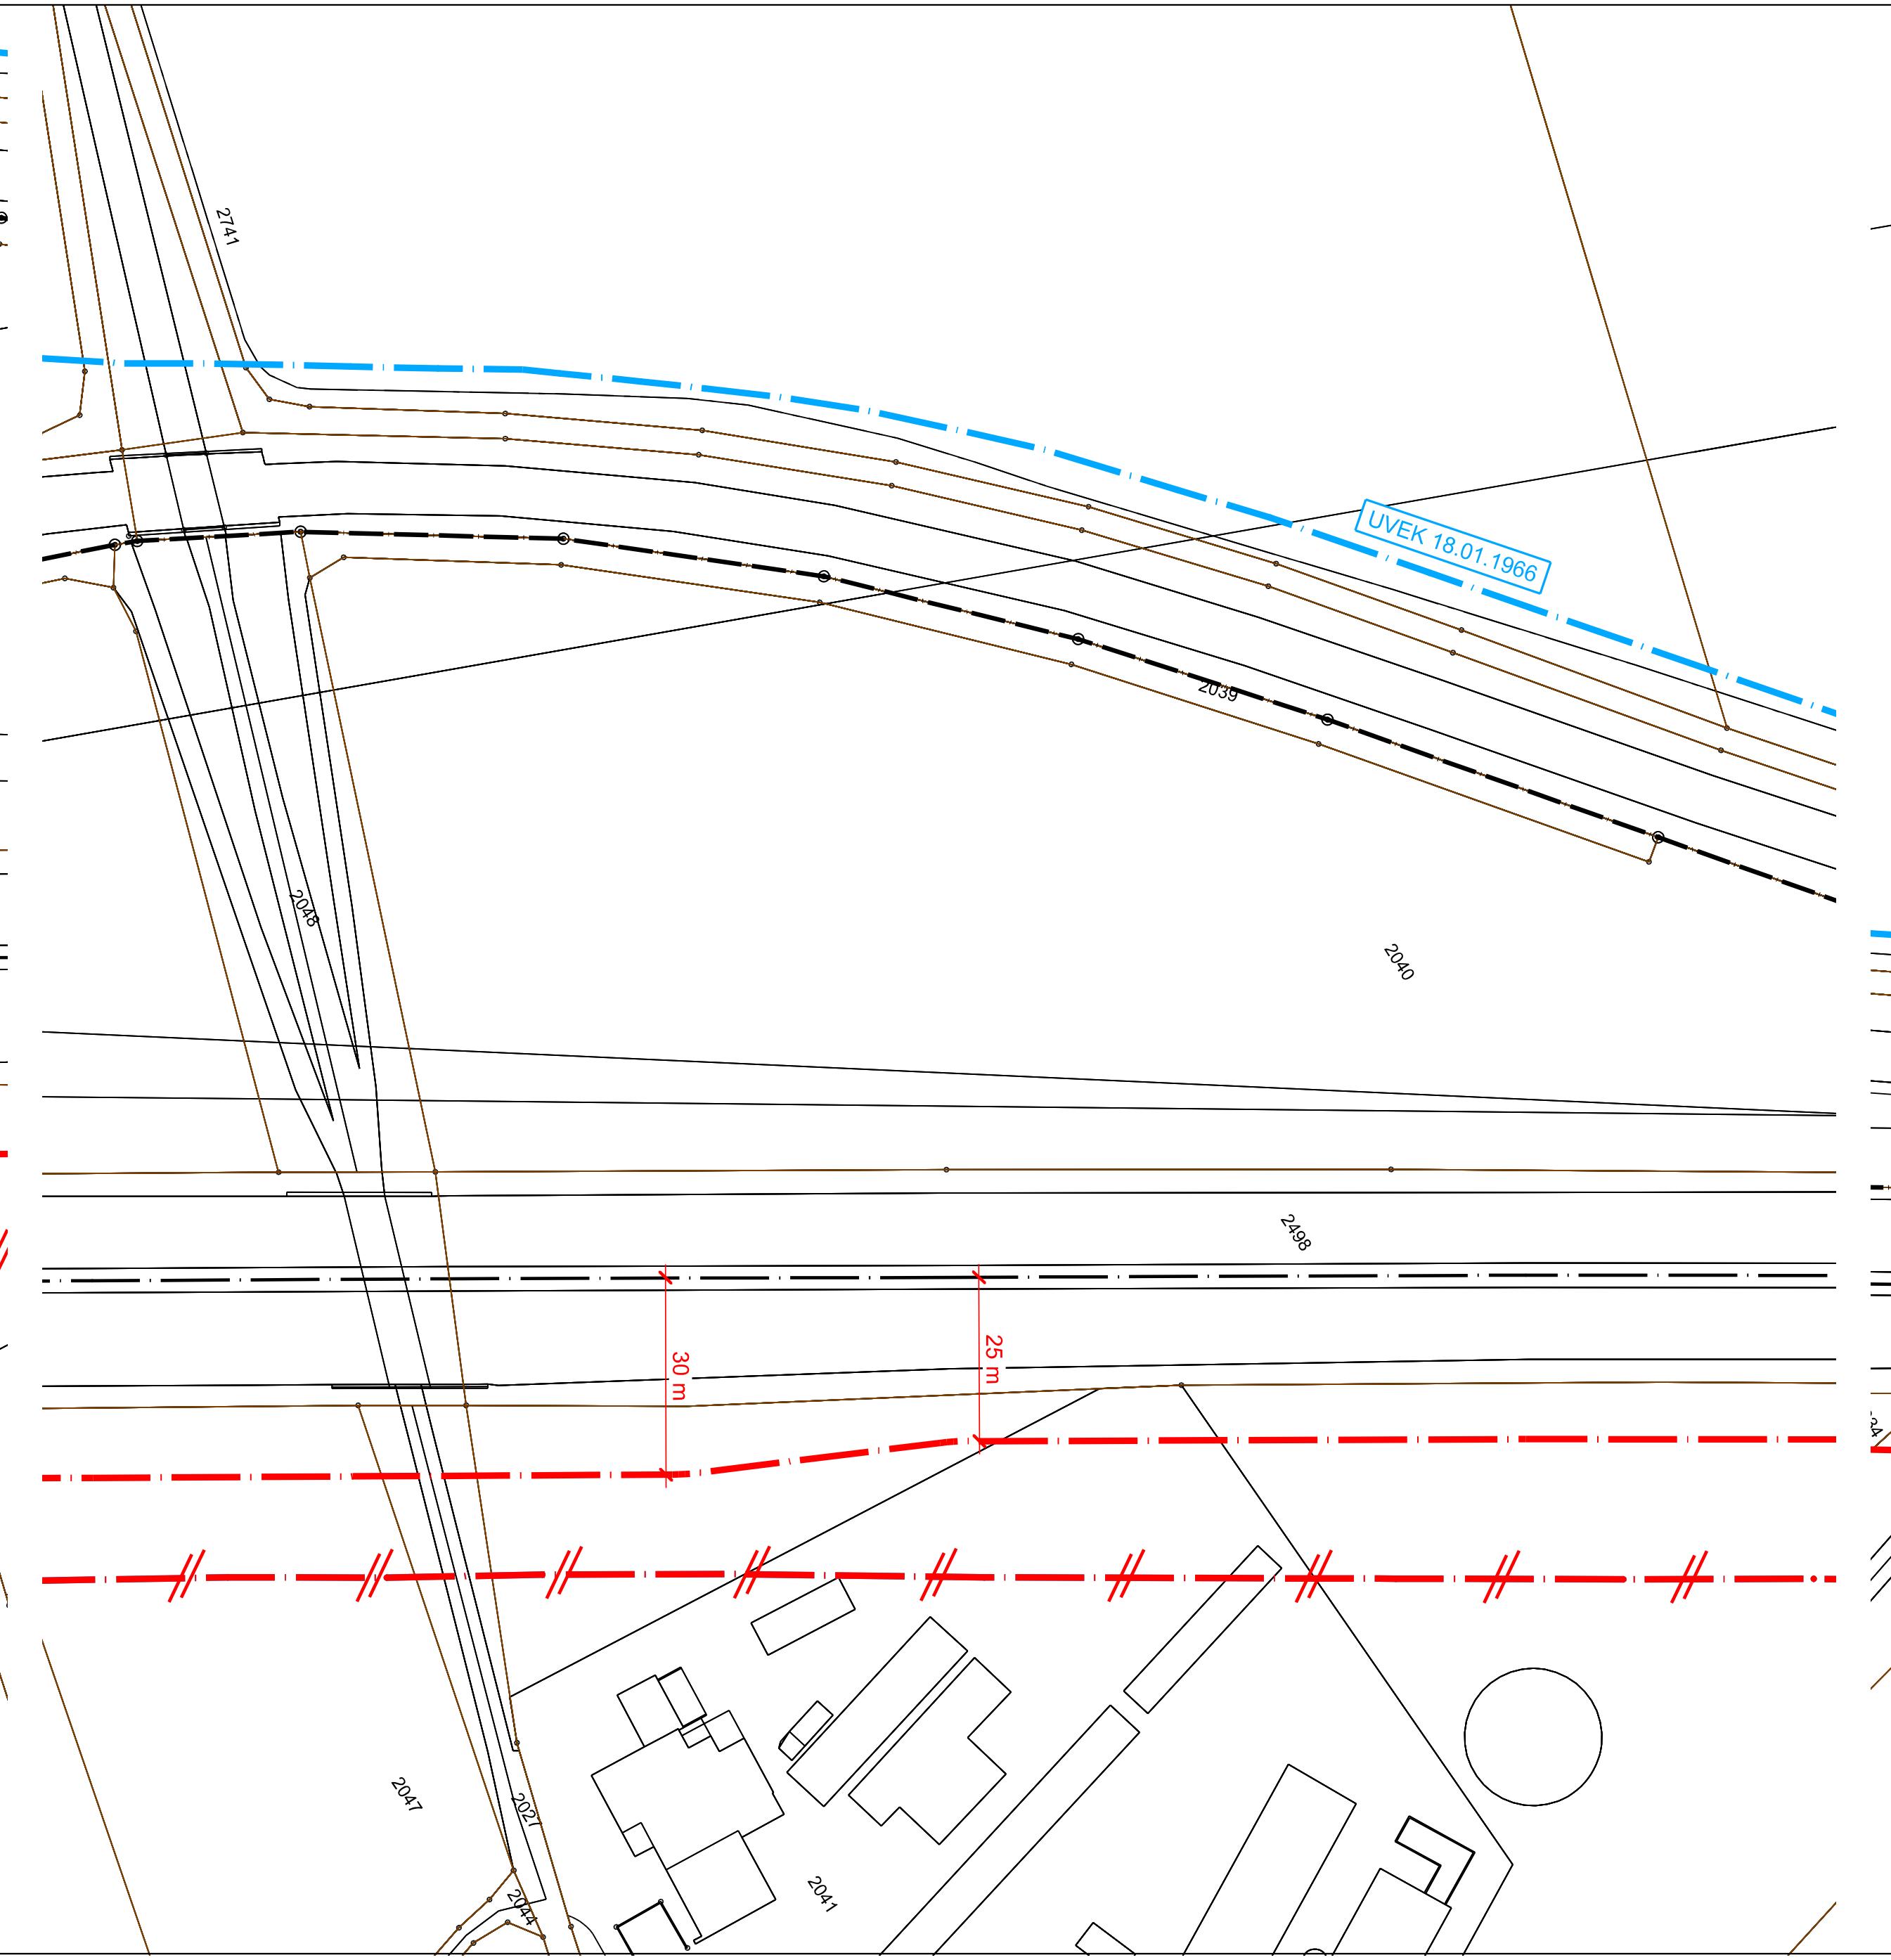
2741
UVEK 18.01.1966
2039
2040
2498
30 m
25 m
2047
2041

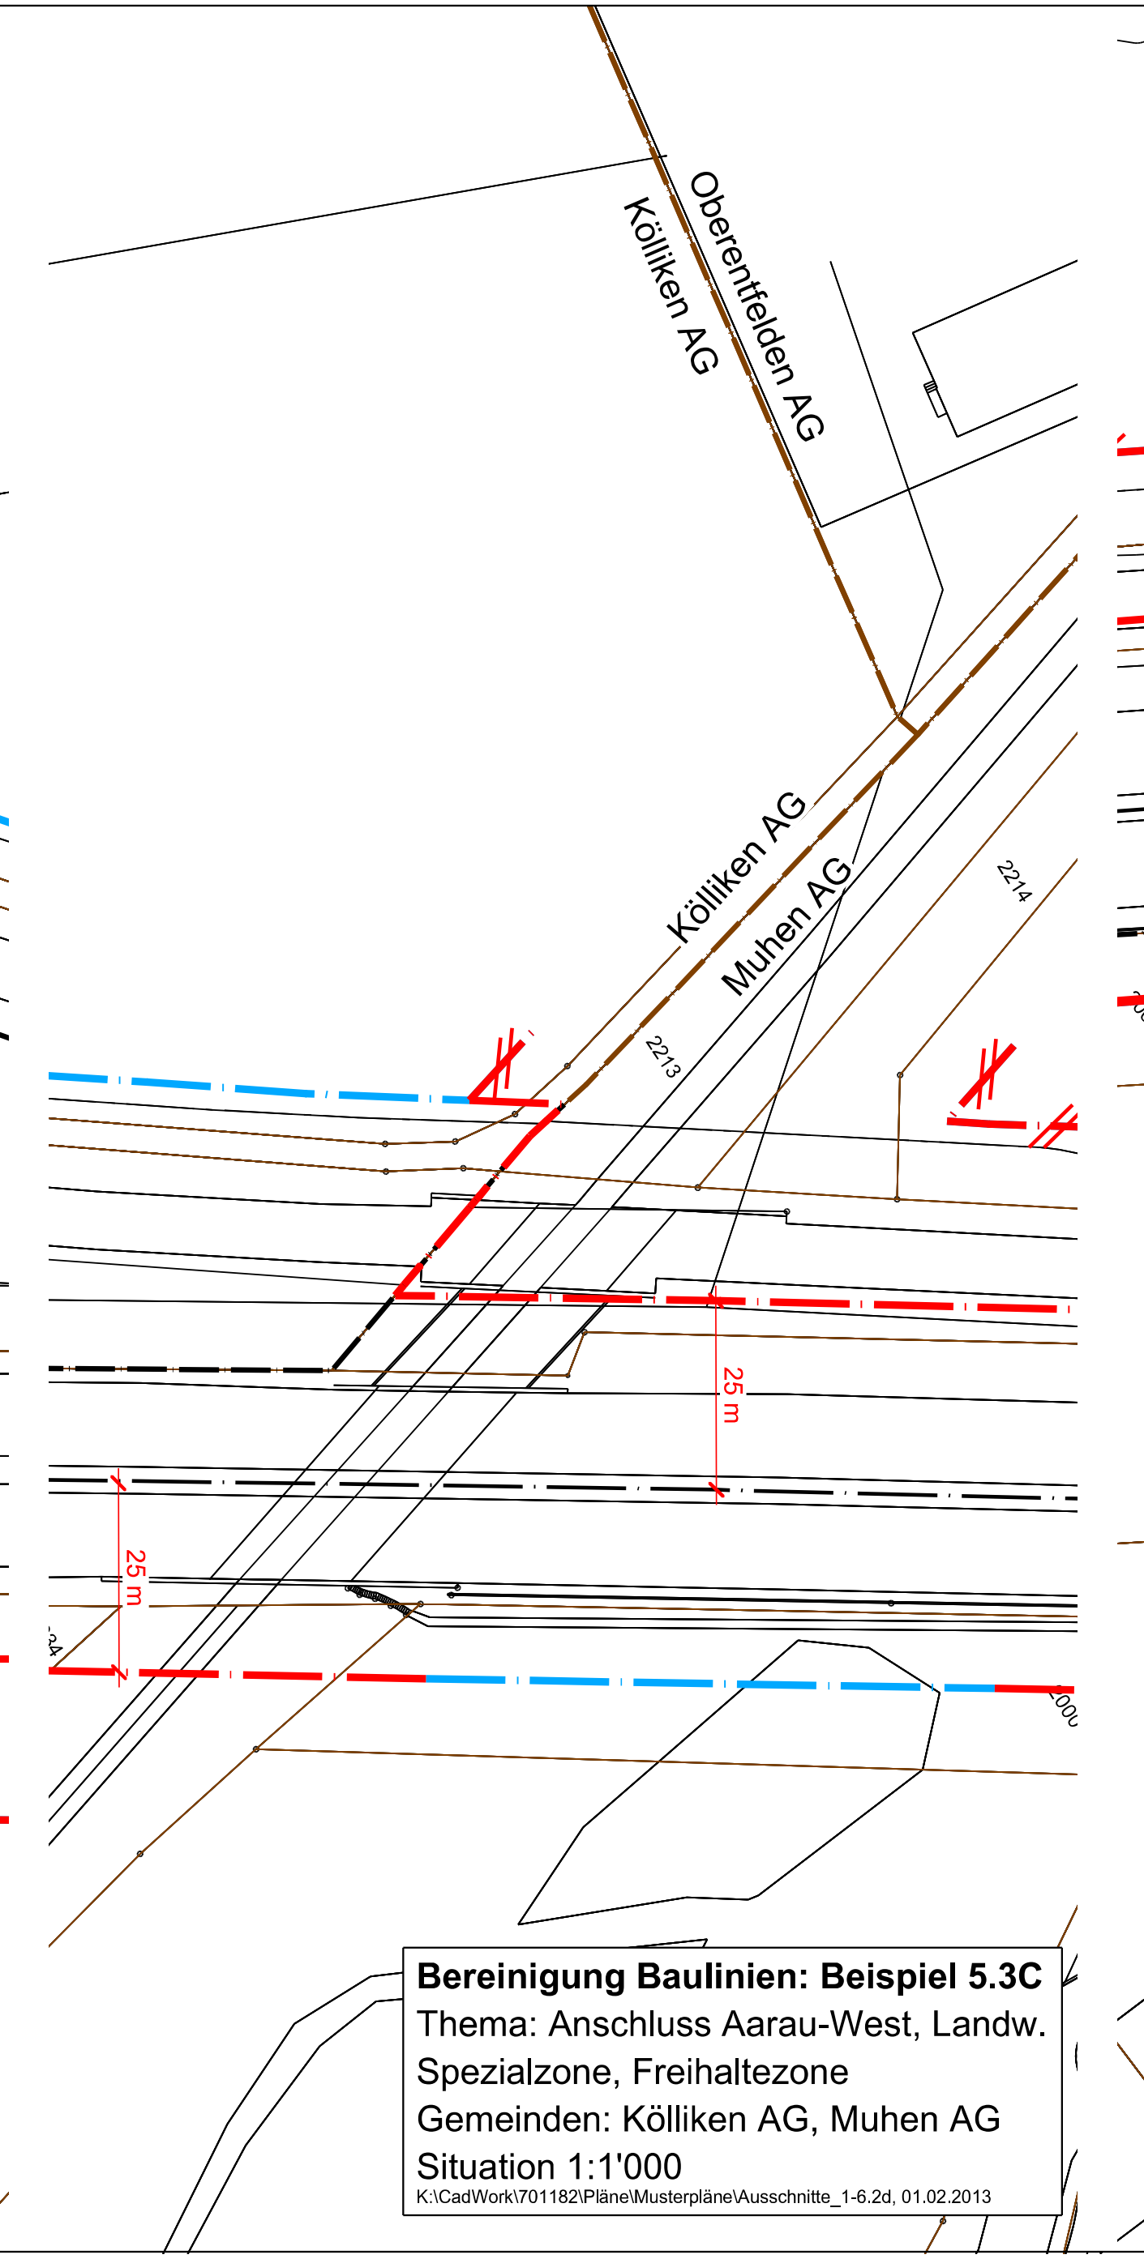
Oberentfelden AG
Kölliken AG
Kölliken AG
Muhen AG
2214
2213
25 m
25 m

Bereinigung Baulinien: Beispiel 5.3C
Thema: Anschluss Aarau-West, Landw. Spezialzone, Freihaltezone
Gemeinden: Kölliken AG, Muhen AG
Situation 1:1'000
K:\CadWork\701182\Pläne\Musterpläne\Ausschnitte_1-6.2d, 01.02.2013

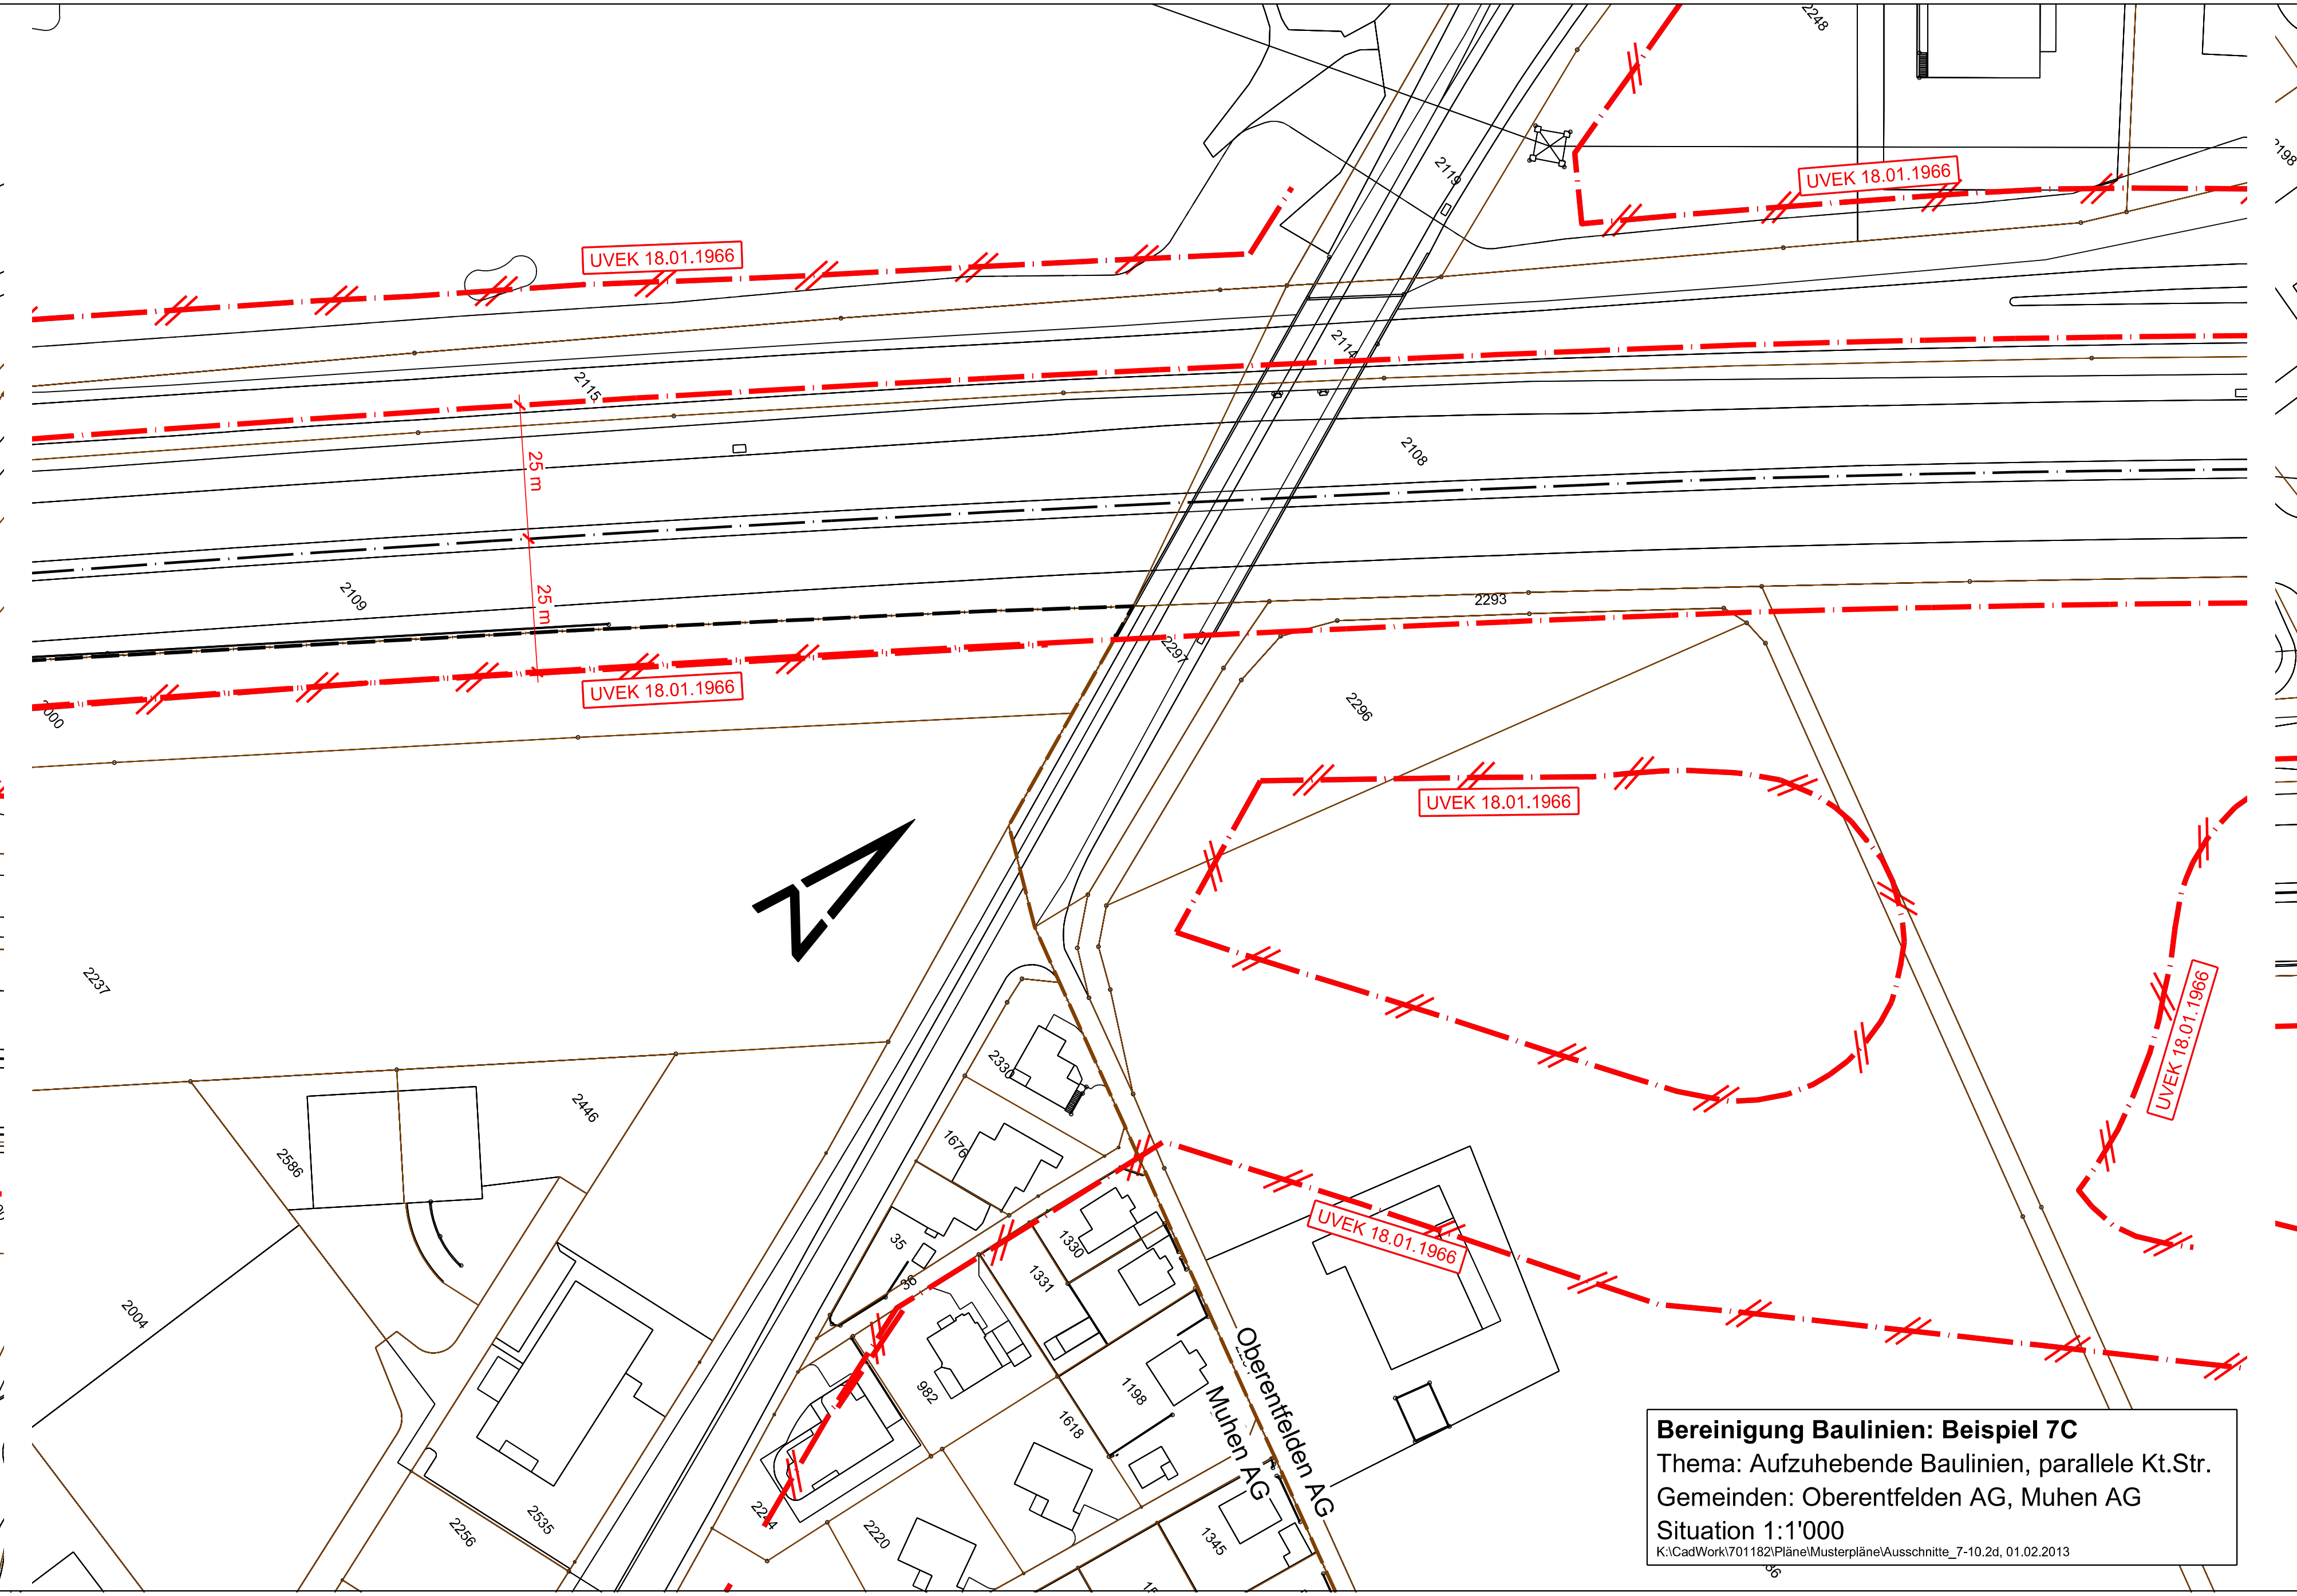
UVEK 18.01.1966
UVEK 18.01.1966
UVEK 18.01.1966
UVEK 18.01.1966
UVEK 18.01.1966
UVEK 18.01.1966
25 m
25 m
2115
2109
2293
2296
2108
2248
2237
2446
2586
2004
2256
2335
2220
1331
1338
1618
1198
1345
982
35
Oberentfelden AG
Muhen AG

Bereinigung Baulinien: Beispiel 7C
Thema: Aufzuhebende Baulinien, parallele Kt.Str.
Gemeinden: Oberentfelden AG, Muhen AG
Situation 1:1'000
K:\CadWork\701182\Pläne\Musterpläne\Ausschnitte_7-10.2d, 01.02.2013

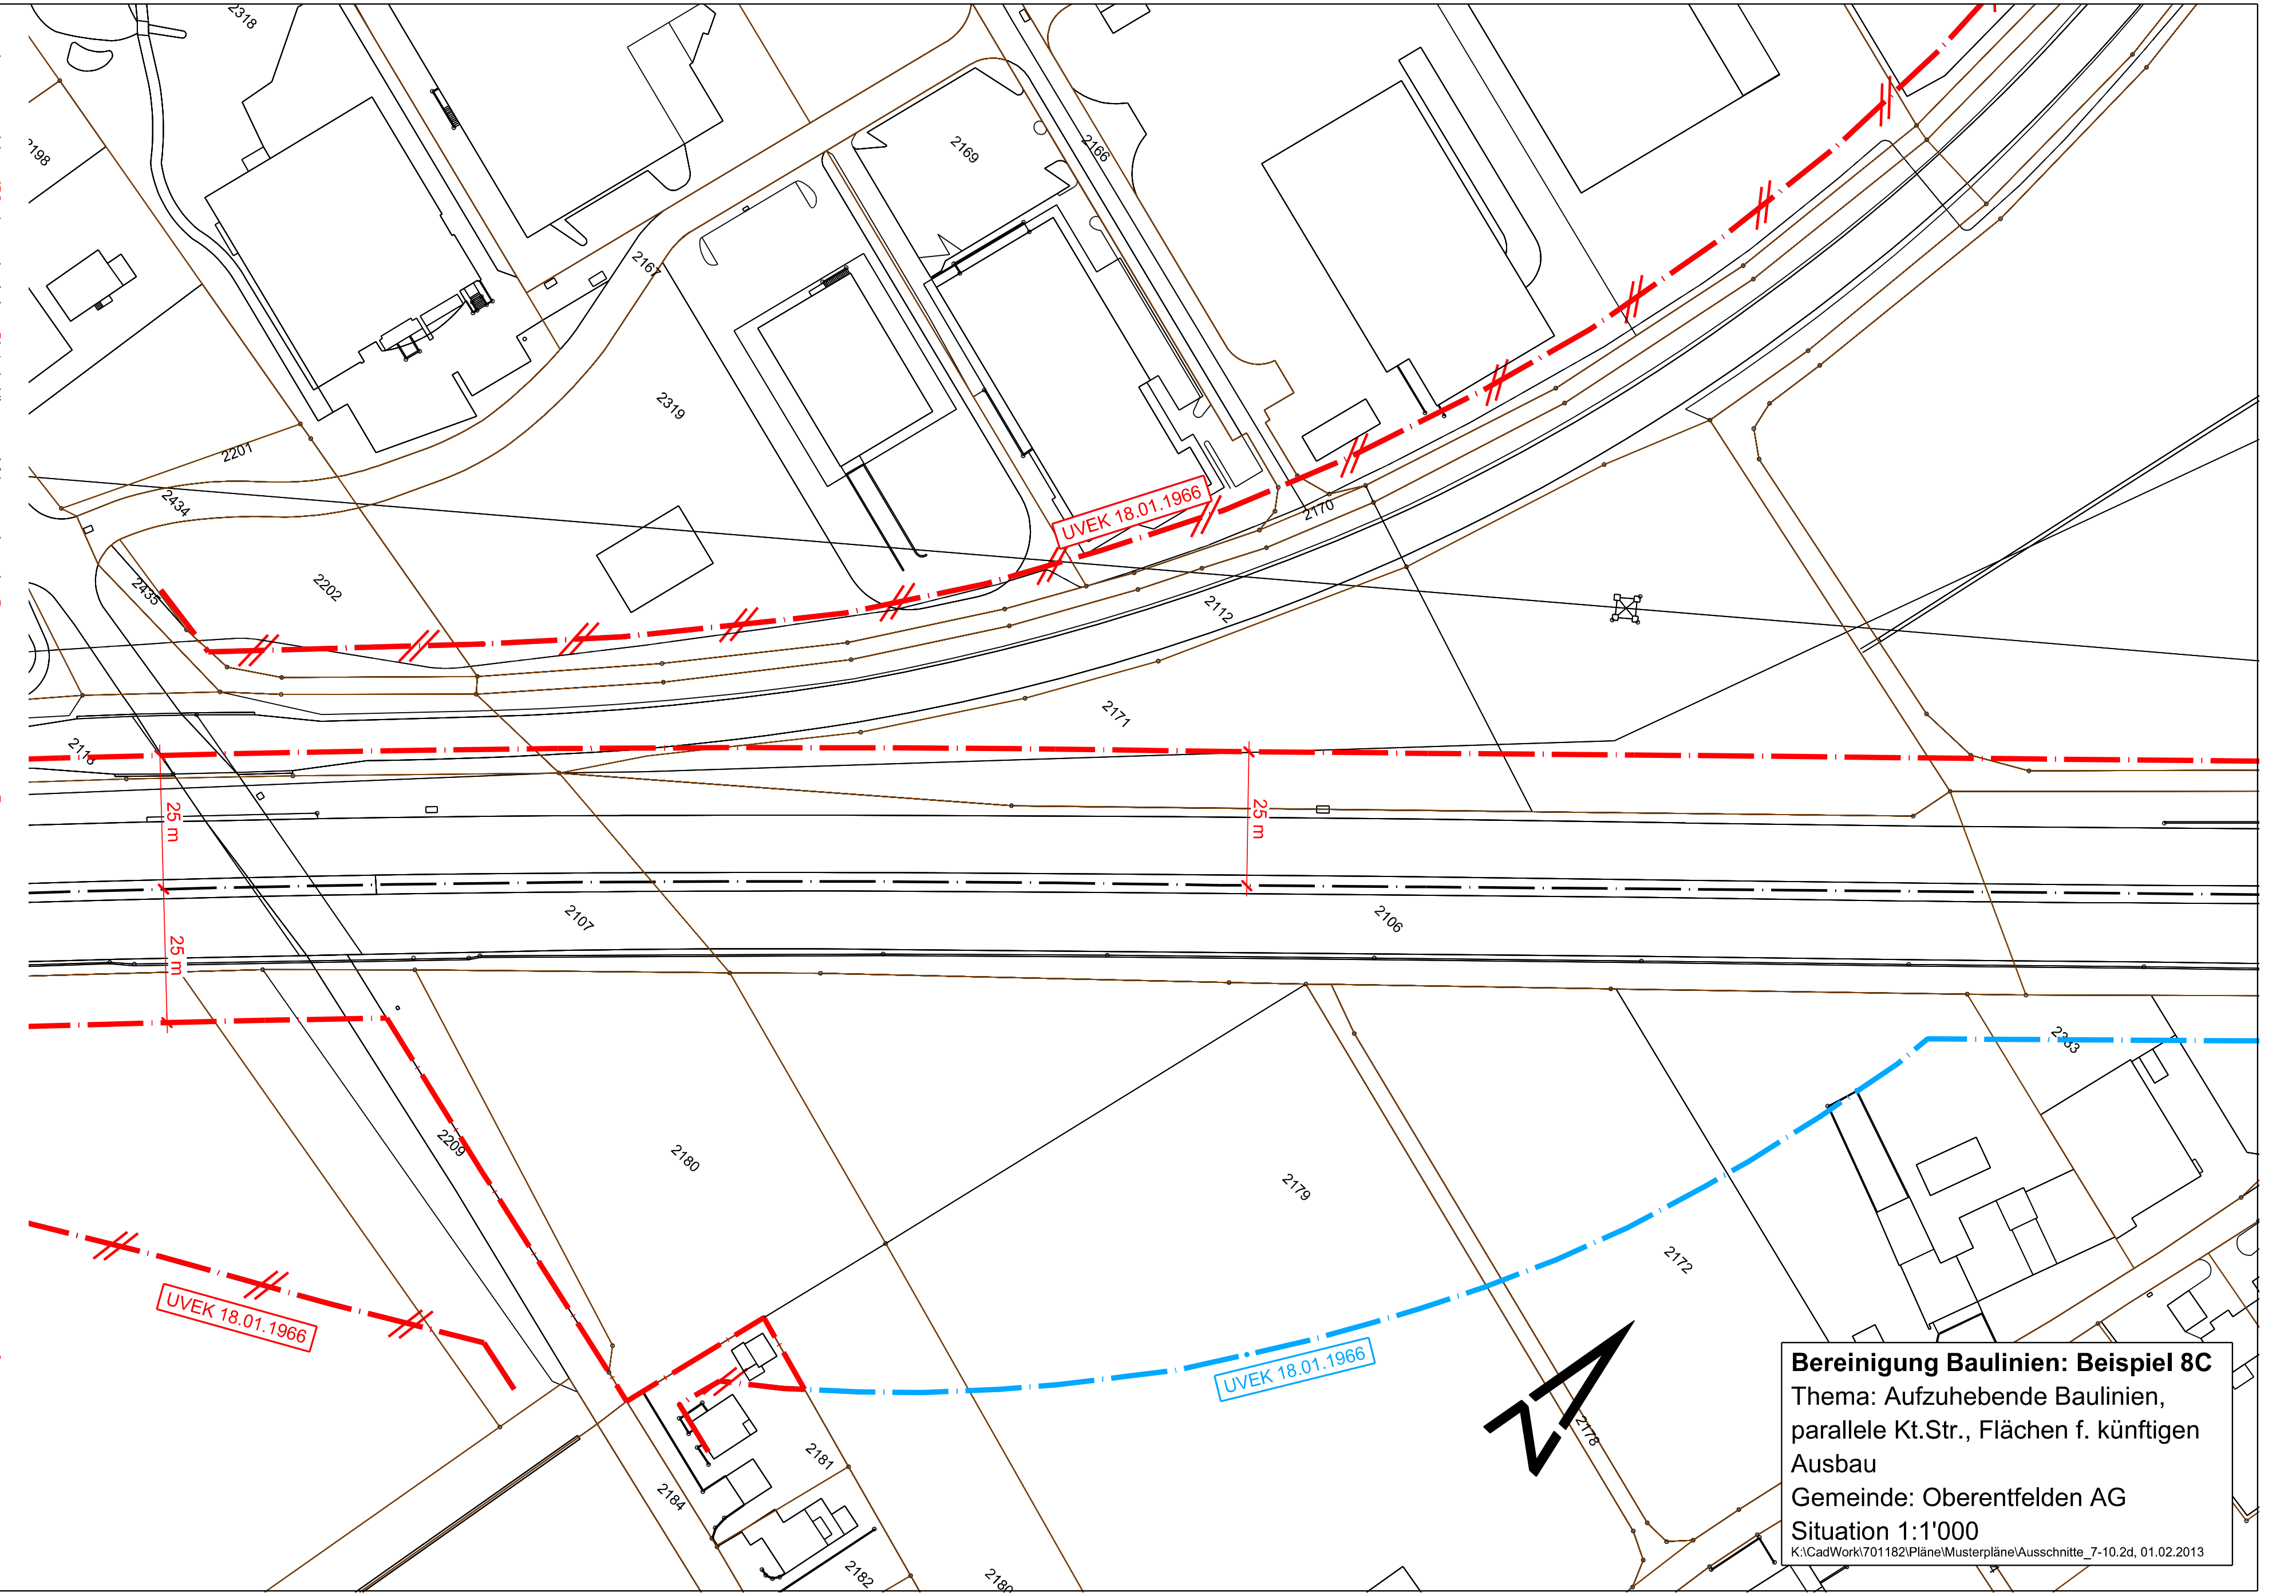
2316
2198
2189
2168
2319
2202
2201
2434
2170
2112
2171
UVEK 18.01.1966
UVEK 18.01.1966
UVEK 18.01.1966
25 m
25 m
25 m
2107
2106
2180
2179
2172
2220
2181
2184
2178
2353

Bereinigung Baulinien: Beispiel 8C
Thema: Aufzuhebende Baulinien, parallele Kt.Str., Flächen f. künftigen Ausbau
Gemeinde: Oberentfelden AG
Situation 1:1'000
K:\CadWork\701182\Pläne\Musterpläne\Ausschnitte_7-10.2d, 01.02.2013