


# Kernprozess A: Neuanlage

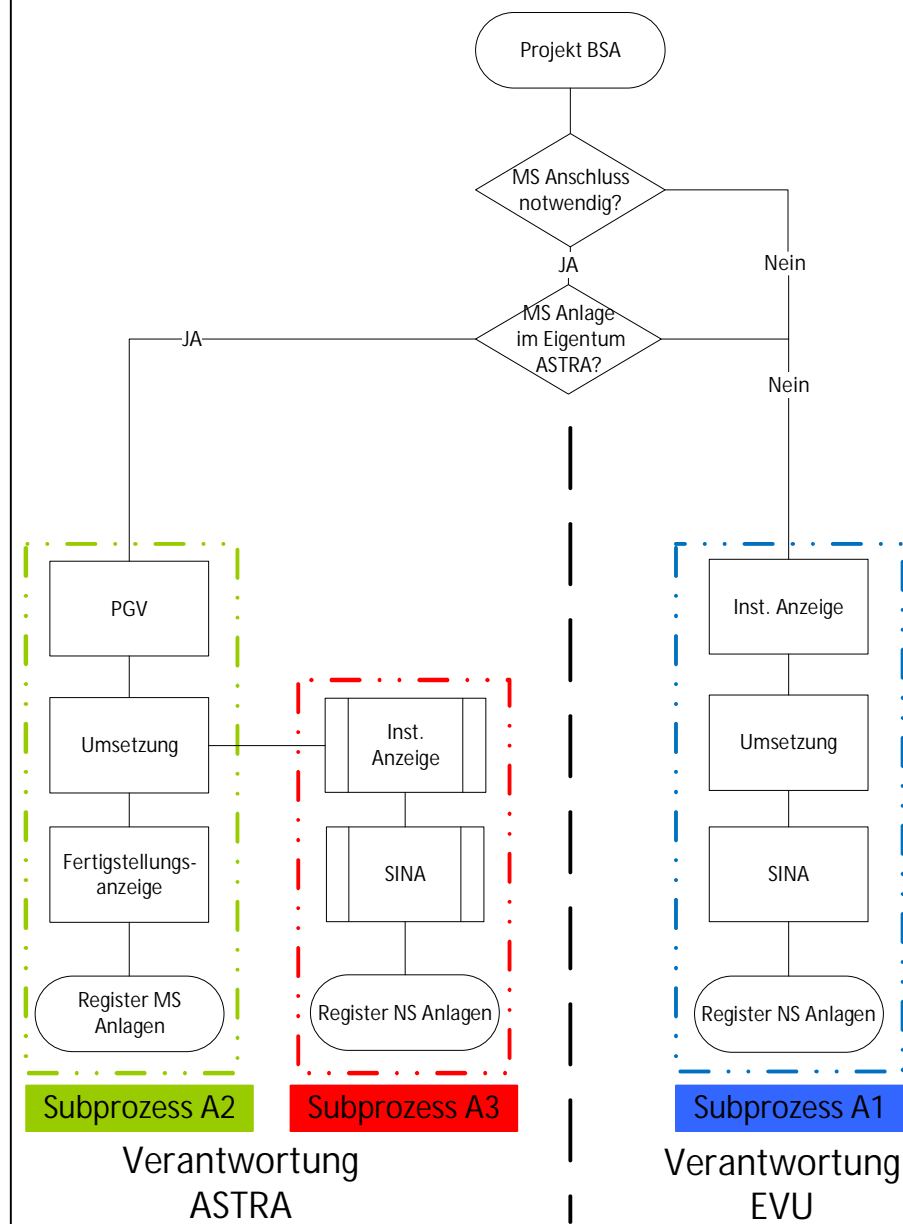

A1: Neubau NS Anlage ab EVU Anschluss

A2: Neubau MS Anlage im Eigentum ASTRA

A3: Neubau NS Anlage ab ASTRA Anschluss

# Kernprozess B: Ersatz / Erweiterung




B1: Ersatz / Erweiterung NS Anlage ab EVU Anschluss

B2: Ersatz / Erweiterung MS Anlage im Eigentum ASTRA

B3: Ersatz / Erweiterung NS Anlage ab ASTRA Anschluss

# Kernprozess C: periodische Kontrolle

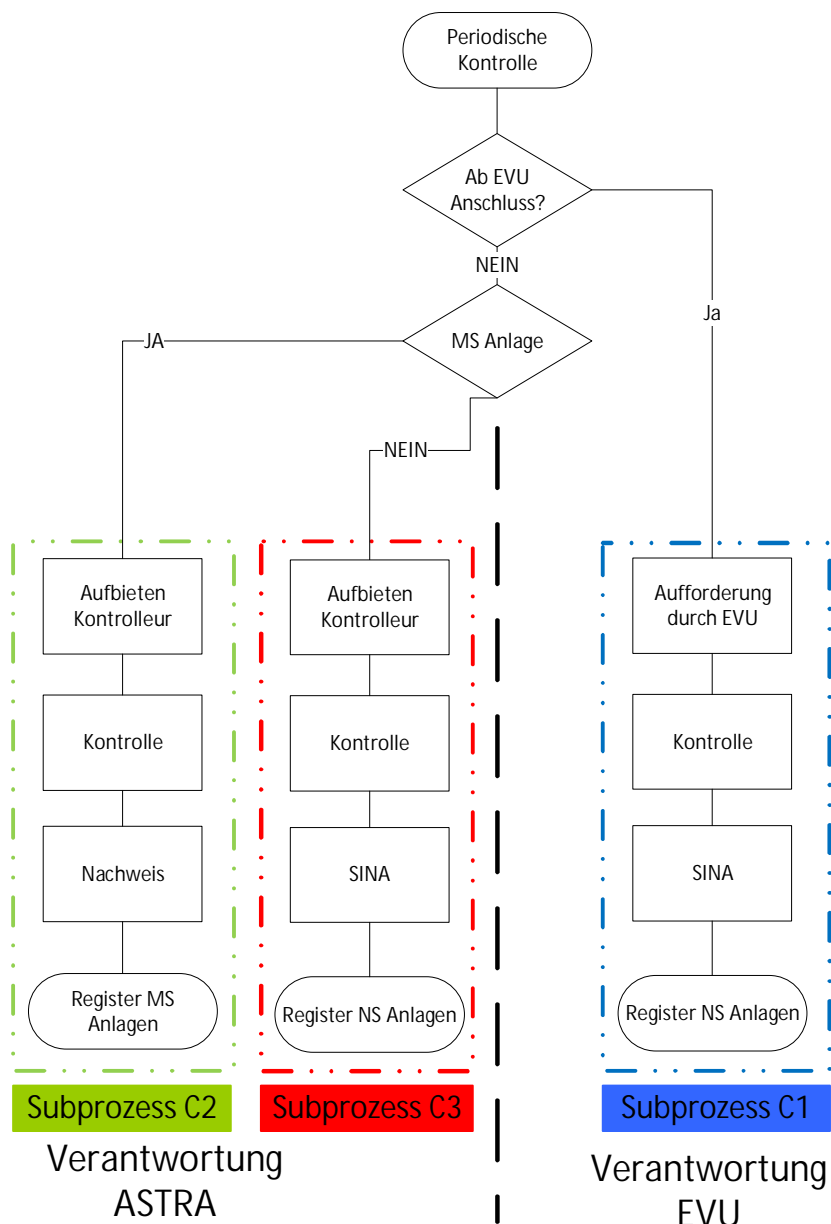


C1: periodische Kontrolle ab EVU Anschluss

C2: periodische Kontrolle MS Anlage im Eigentum ASTRA

C3: periodische Kontrolle NS Anlage ab ASTRA Anschluss


Neubauprojekt

Subprozess A1: Neubau NS Anlage ab EVU Anschluss

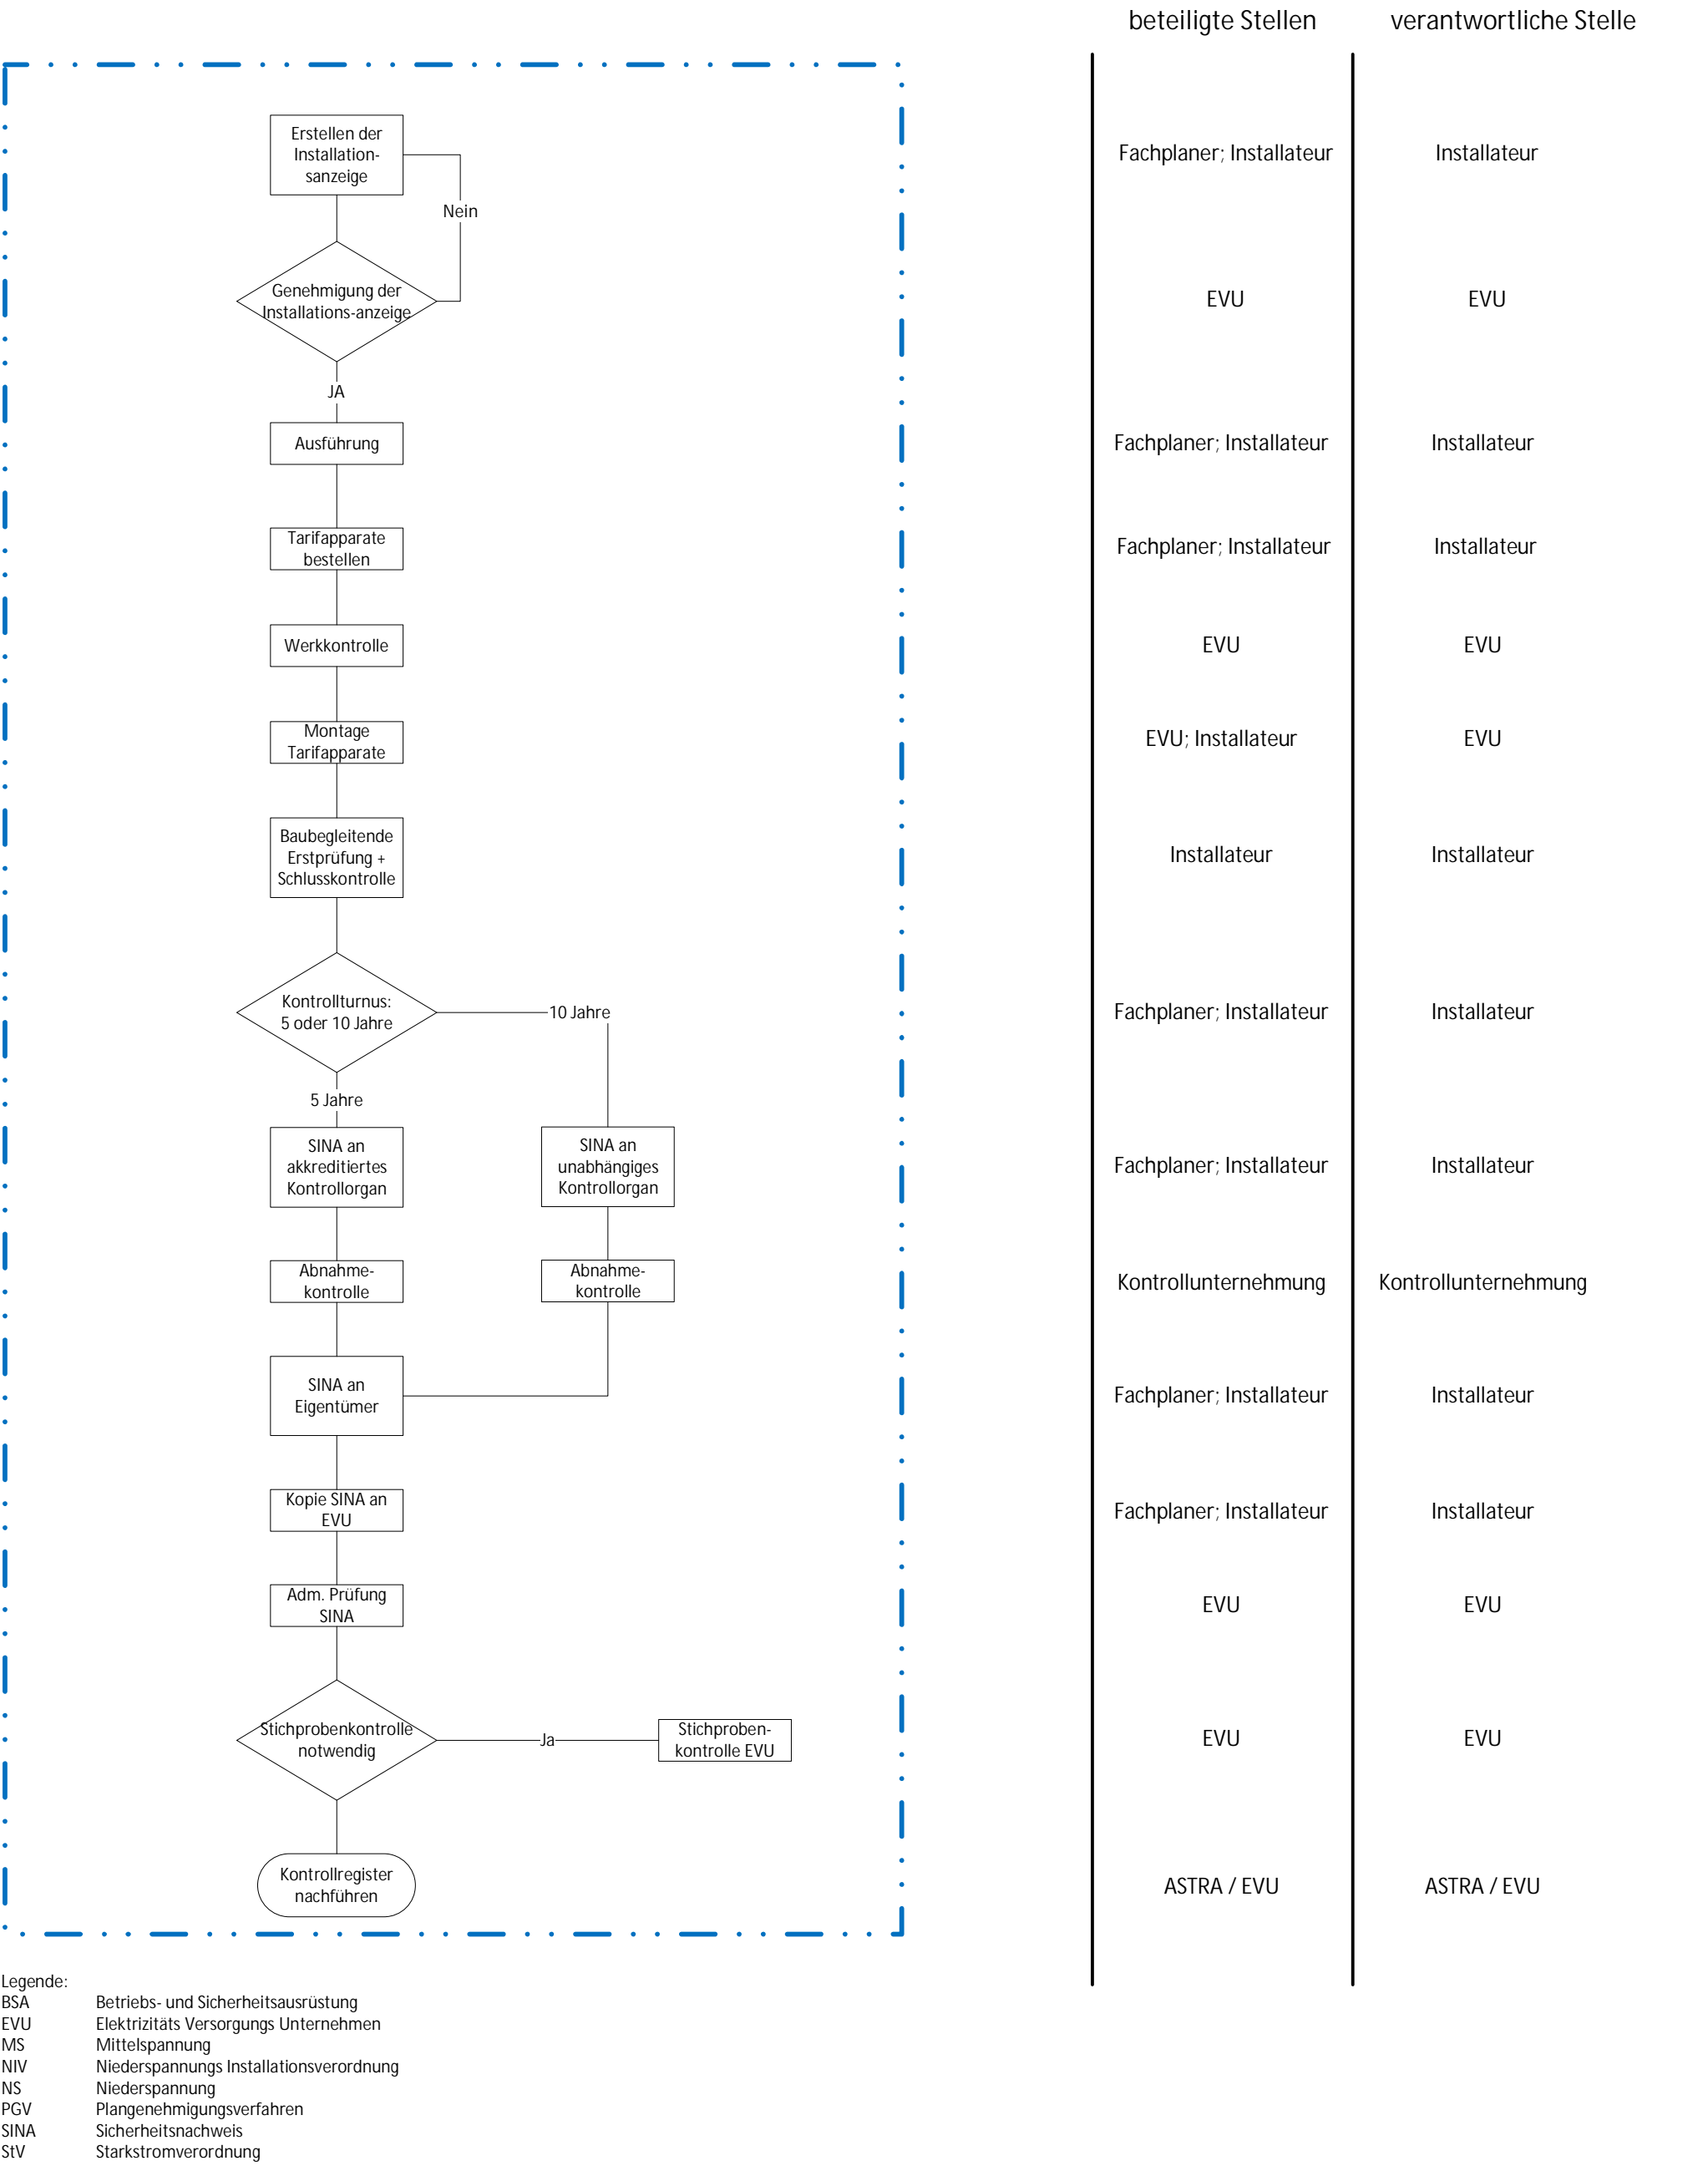

# Neubauprojekt

## Subprozess A2: Neubau MS Anlage im Eigentum ASTRA

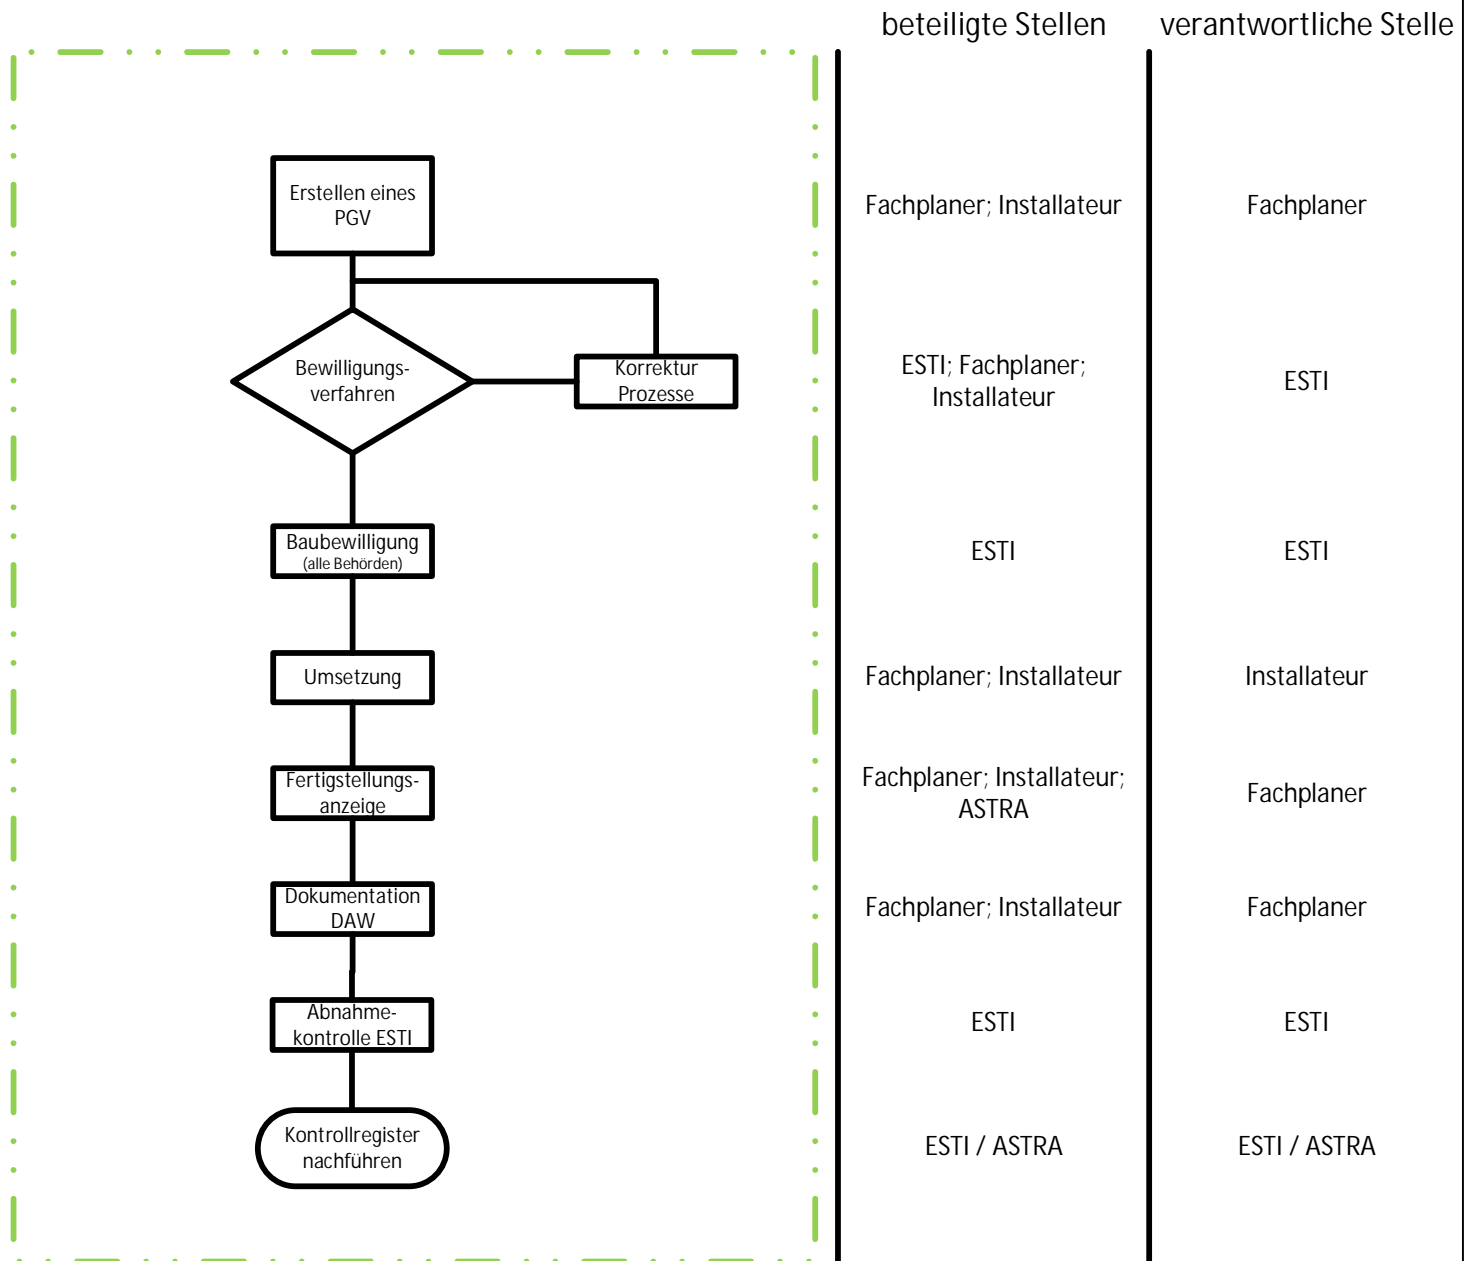


### Legende:

BSA	Betriebs- und Sicherheitsausrüstung
EVU	Elektrizitäts Versorgungs Unternehmen
MS	Mittelspannung
NIV	Niederspannungs Installationsverordnung
NS	Niederspannung
PGV	Plangenehmigungsverfahren
SINA	Sicherheitsnachweis
StV	Starkstromverordnung

Neubauprojekt

Subprozess A3: Neubau NS Anlage ab ASTRA Anschluss

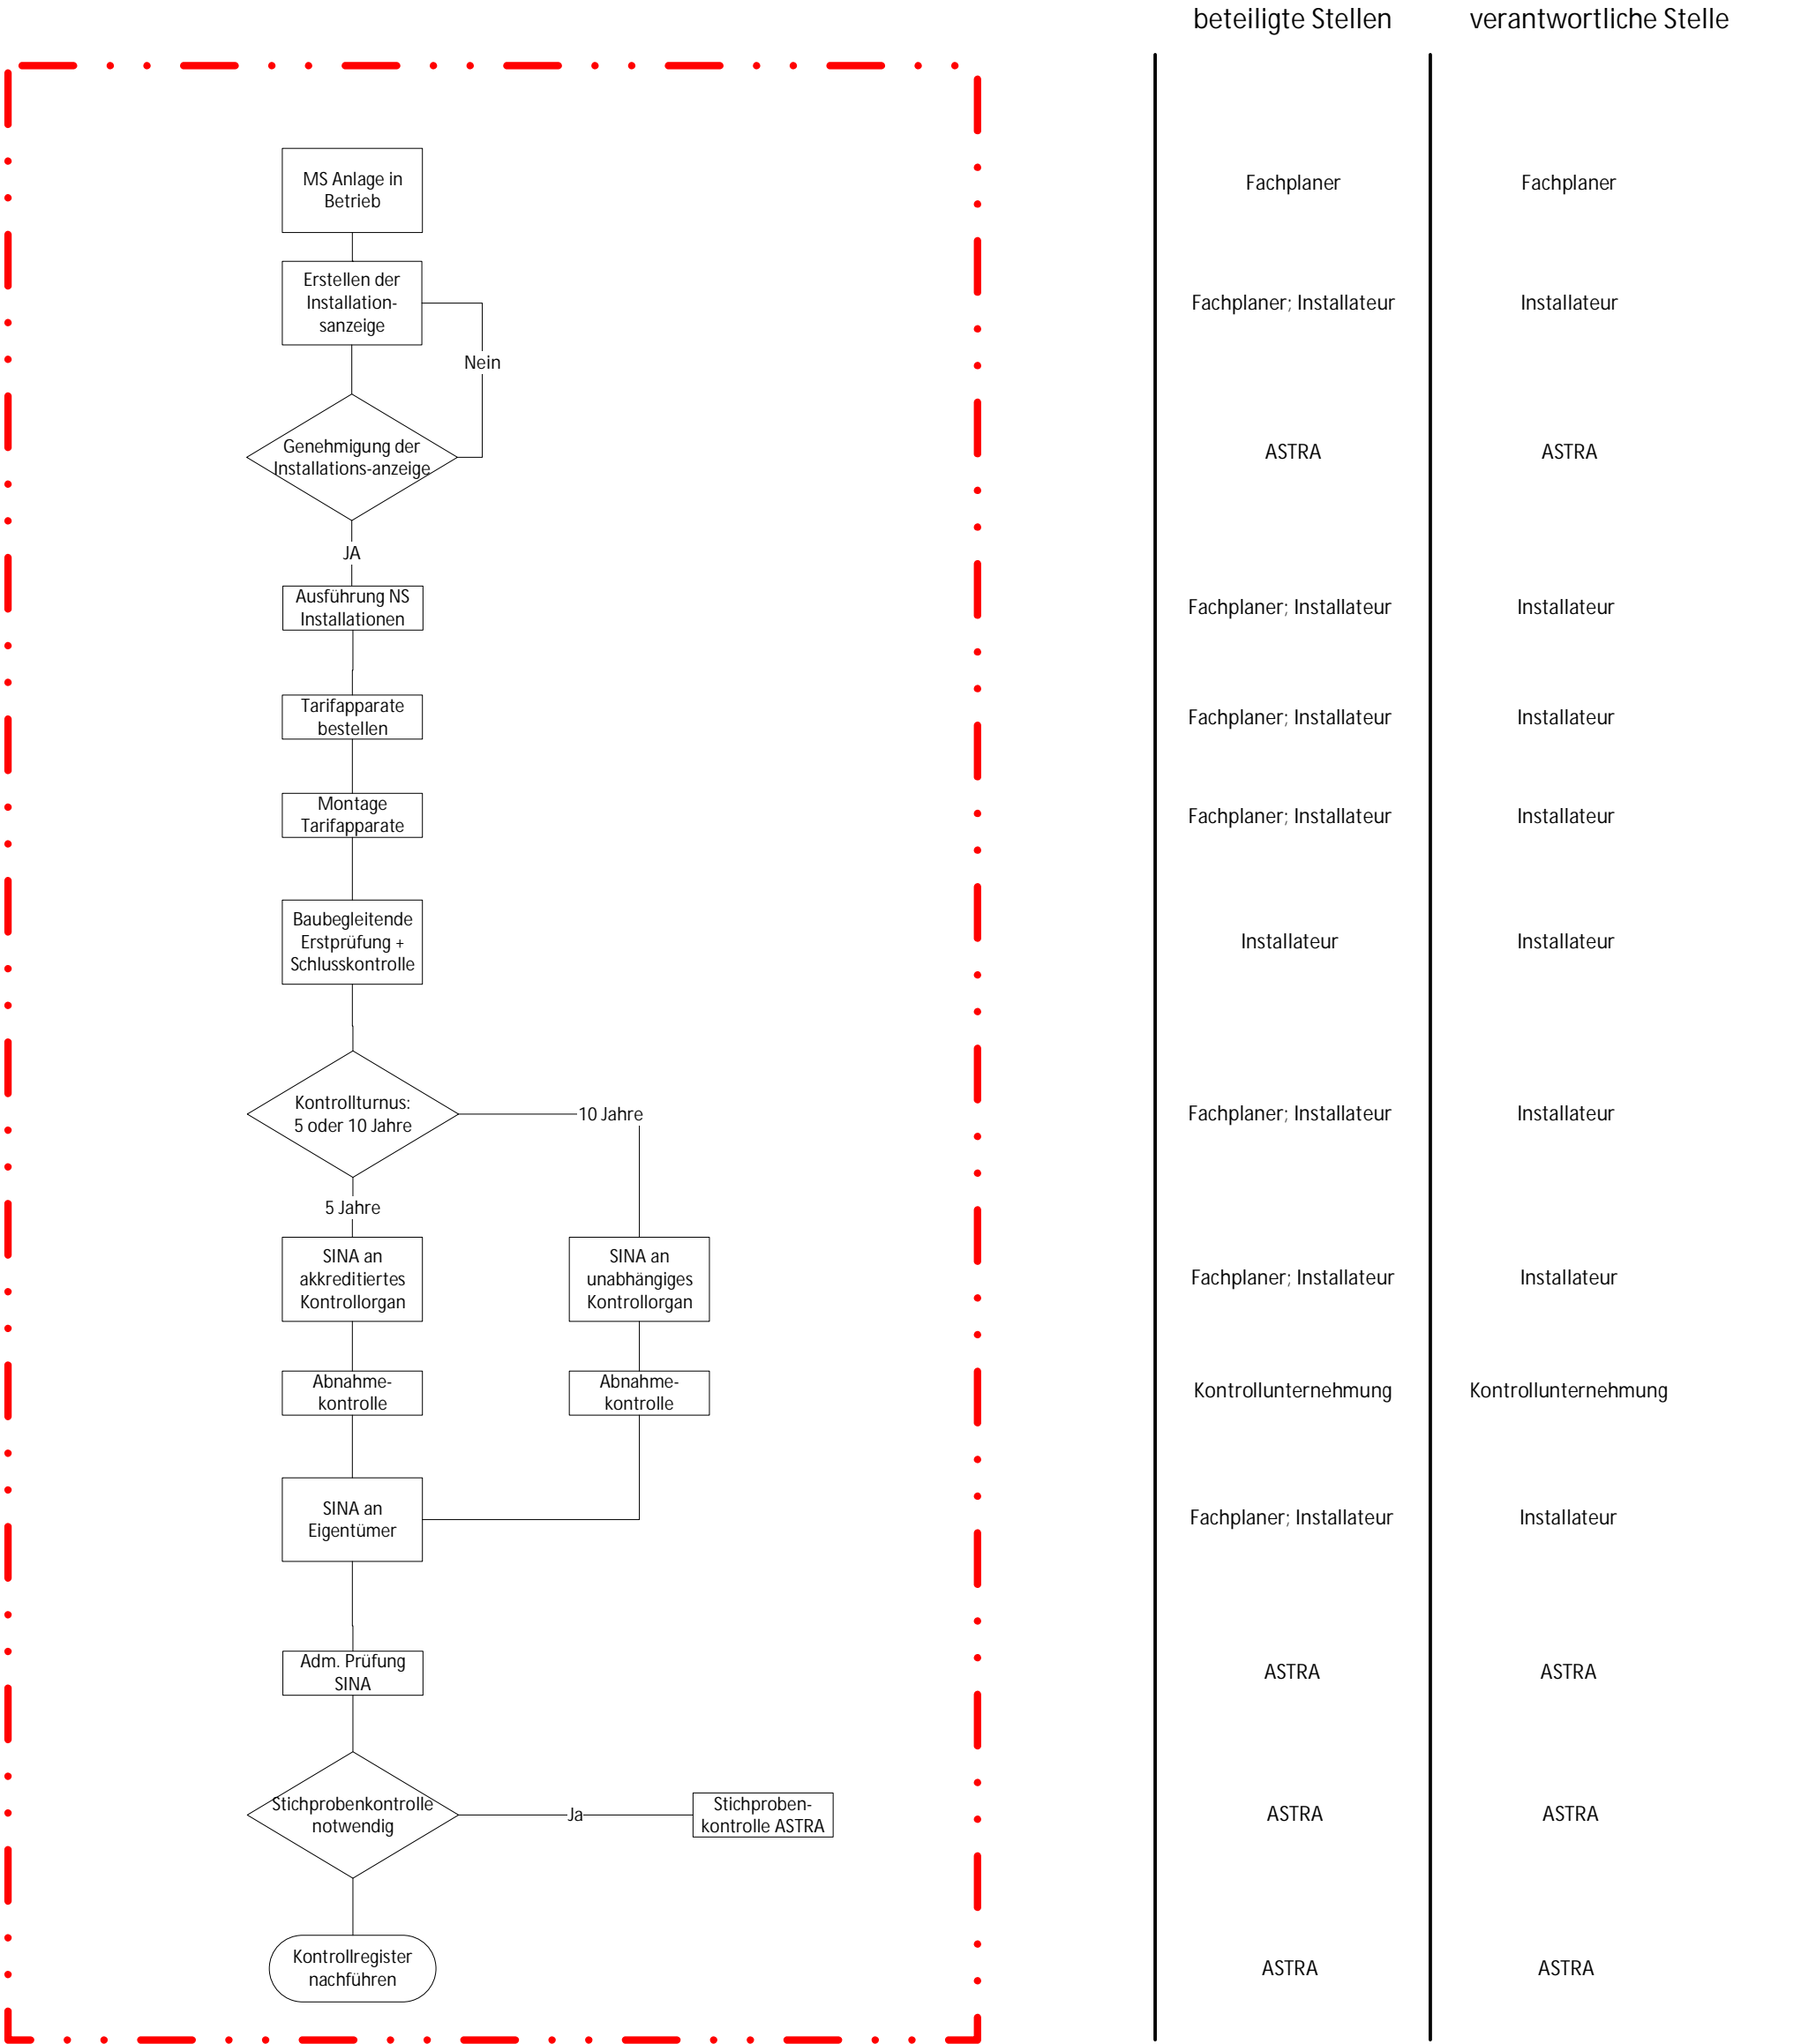

- Legende:
- BSA Betriebs- und Sicherheitsausrüstung
  - EVU Elektrizitäts Versorgungs Unternehmen
  - MS Mittelspannung
  - NIV Niederspannungs Installationsverordnung
  - NS Niederspannung
  - PGV Plangenehmigungsverfahren
  - SINA Sicherheitsnachweis
  - StV Starkstromverordnung




Zeichnungsart: Prozesse  
Zeichnungstitel: Prozess A3  
Mst: -

Erstellt	A. Pedrazzi	Datum	Rev. 17.11.2020
Freigegeben	L. Kappeler	Datum	16.10.2103
Dateiname	Prozesslandkarte_17112020.vsd / Prozess A3		

K&P power solutions GmbH  
Etzel matt 5  
5430 Wettingen  
www.kpps.ch

# Ersatz / Erweiterung

## Subprozess B1: Ersatz / Erweiterung NS Anlage ab EVU Anschluss

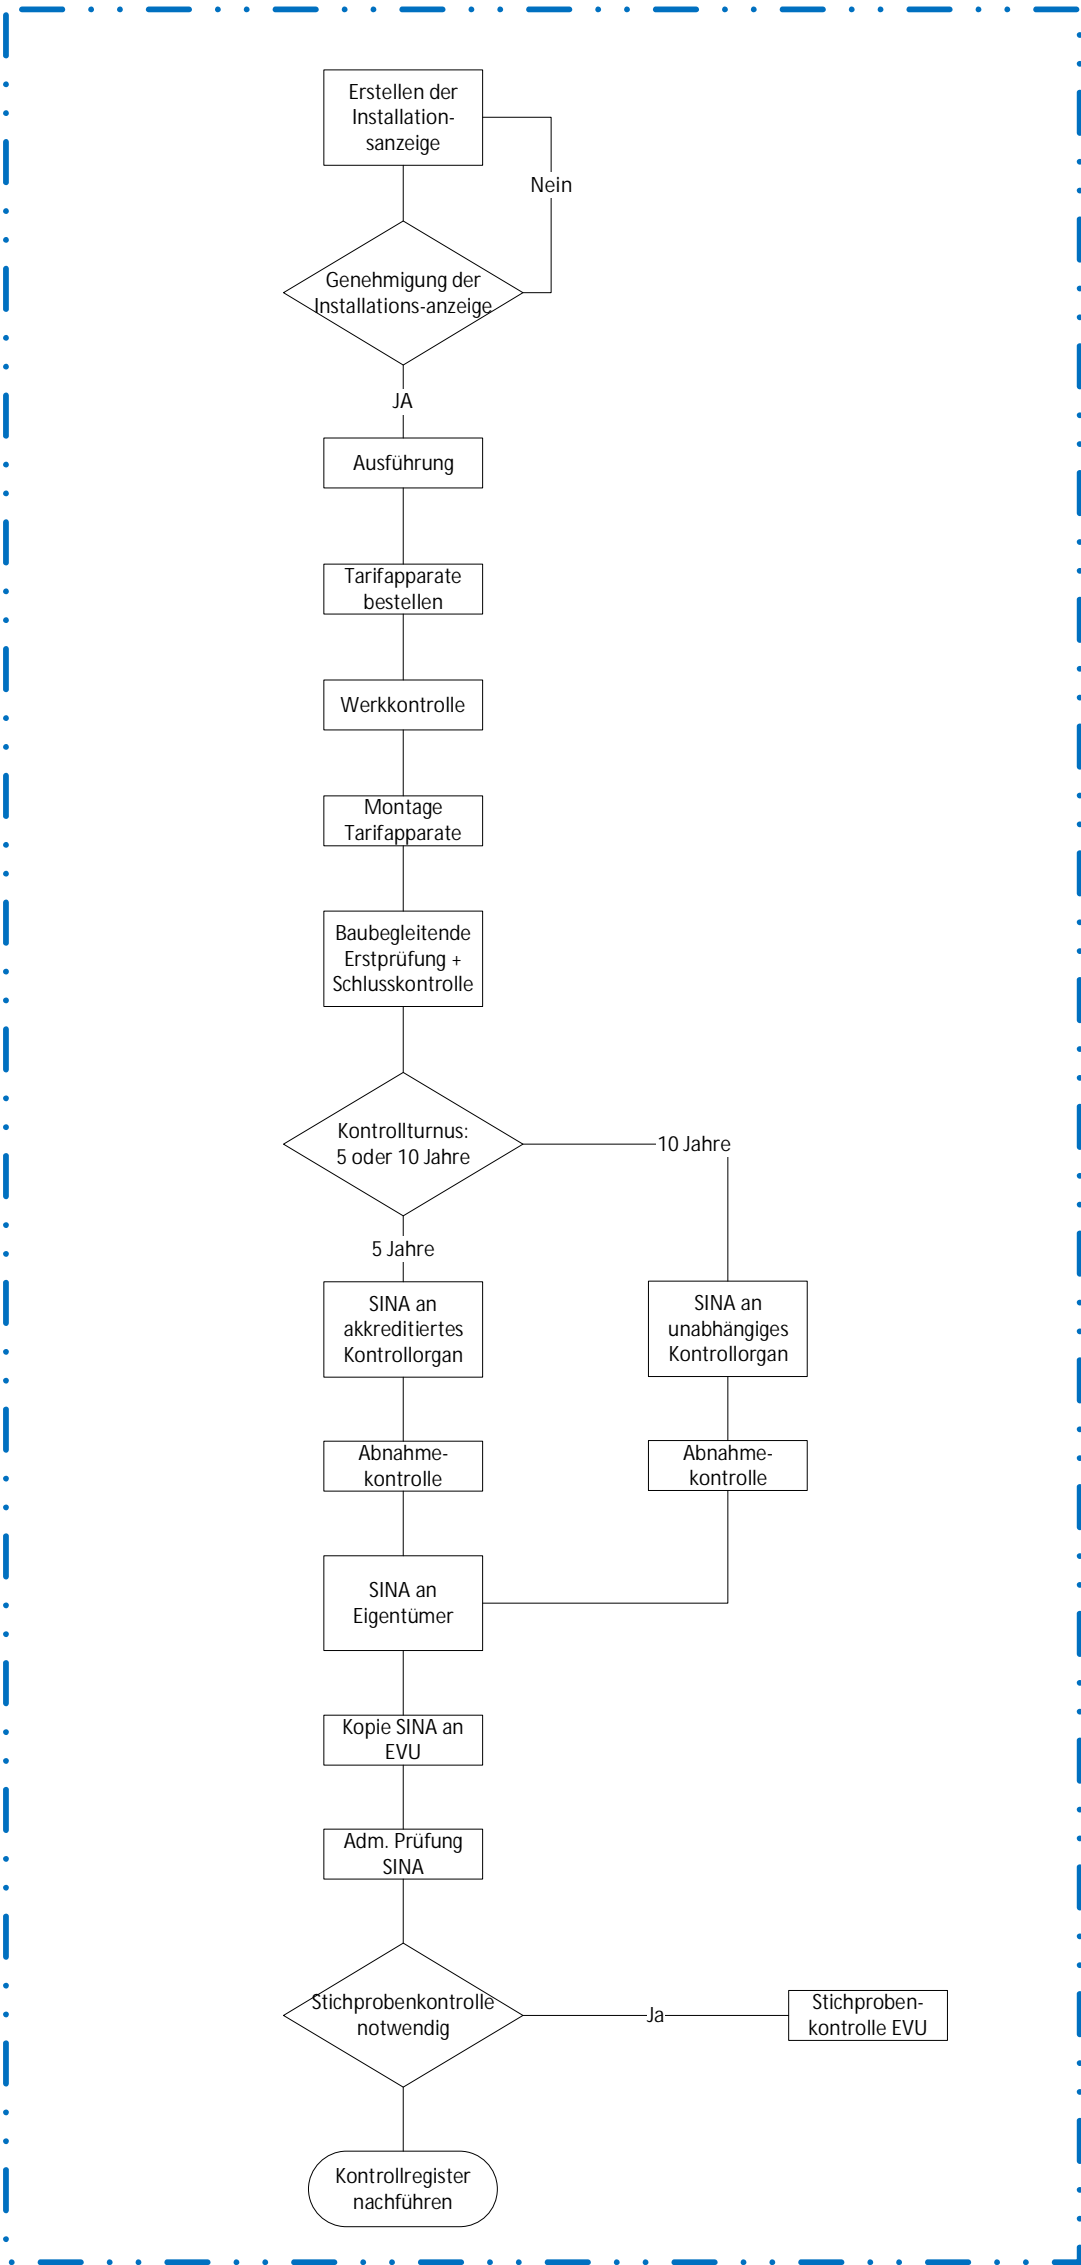

- Legende:
- BSA Betriebs- und Sicherheitsausrüstung
  - EVU Elektrizitäts Versorgungs Unternehmen
  - MS Mittelspannung
  - NIV Niederspannungs Installationsverordnung
  - NS Niederspannung
  - PGV Plangenehmigungsverfahren
  - SINA Sicherheitsnachweis
  - StV Starkstromverordnung

beteiligte Stellen	verantwortliche Stelle
Fachplaner; Installateur; Gebietseinheit	Installateur
EVU	EVU
Fachplaner; Installateur	Installateur
Fachplaner; Installateur	Installateur
EVU	EVU
EVU; Installateur	EVU
Installateur	Installateur
Fachplaner; Installateur	Installateur
Fachplaner; Installateur	Installateur
Kontrollunternehmung	Kontrollunternehmung
Fachplaner; Installateur	Installateur
Fachplaner; Installateur	Installateur
EVU	EVU
EVU	EVU
ASTRA / EVU	ASTRA / EVU




**Zeichnungsart: Prozesse**  
**Zeichnungstitel: Prozess B1**  
**Mst: -**

Erstellt	A. Pedrazzi	Datum	Rev. 17.11.2020
Freigegeben	L. Kappeler	Datum	23.01.2014
Dateiname	Prozesslandkarte_17112020.vsd / Prozess B1		

K&P power solutions GmbH  
Etzel matt 5  
5430 Wettingen  
www.kpps.ch

# Ersatz / Erweiterung

## Subprozess B2: Ersatz / Erweiterung MS Anlage im Eigentum ASTRA

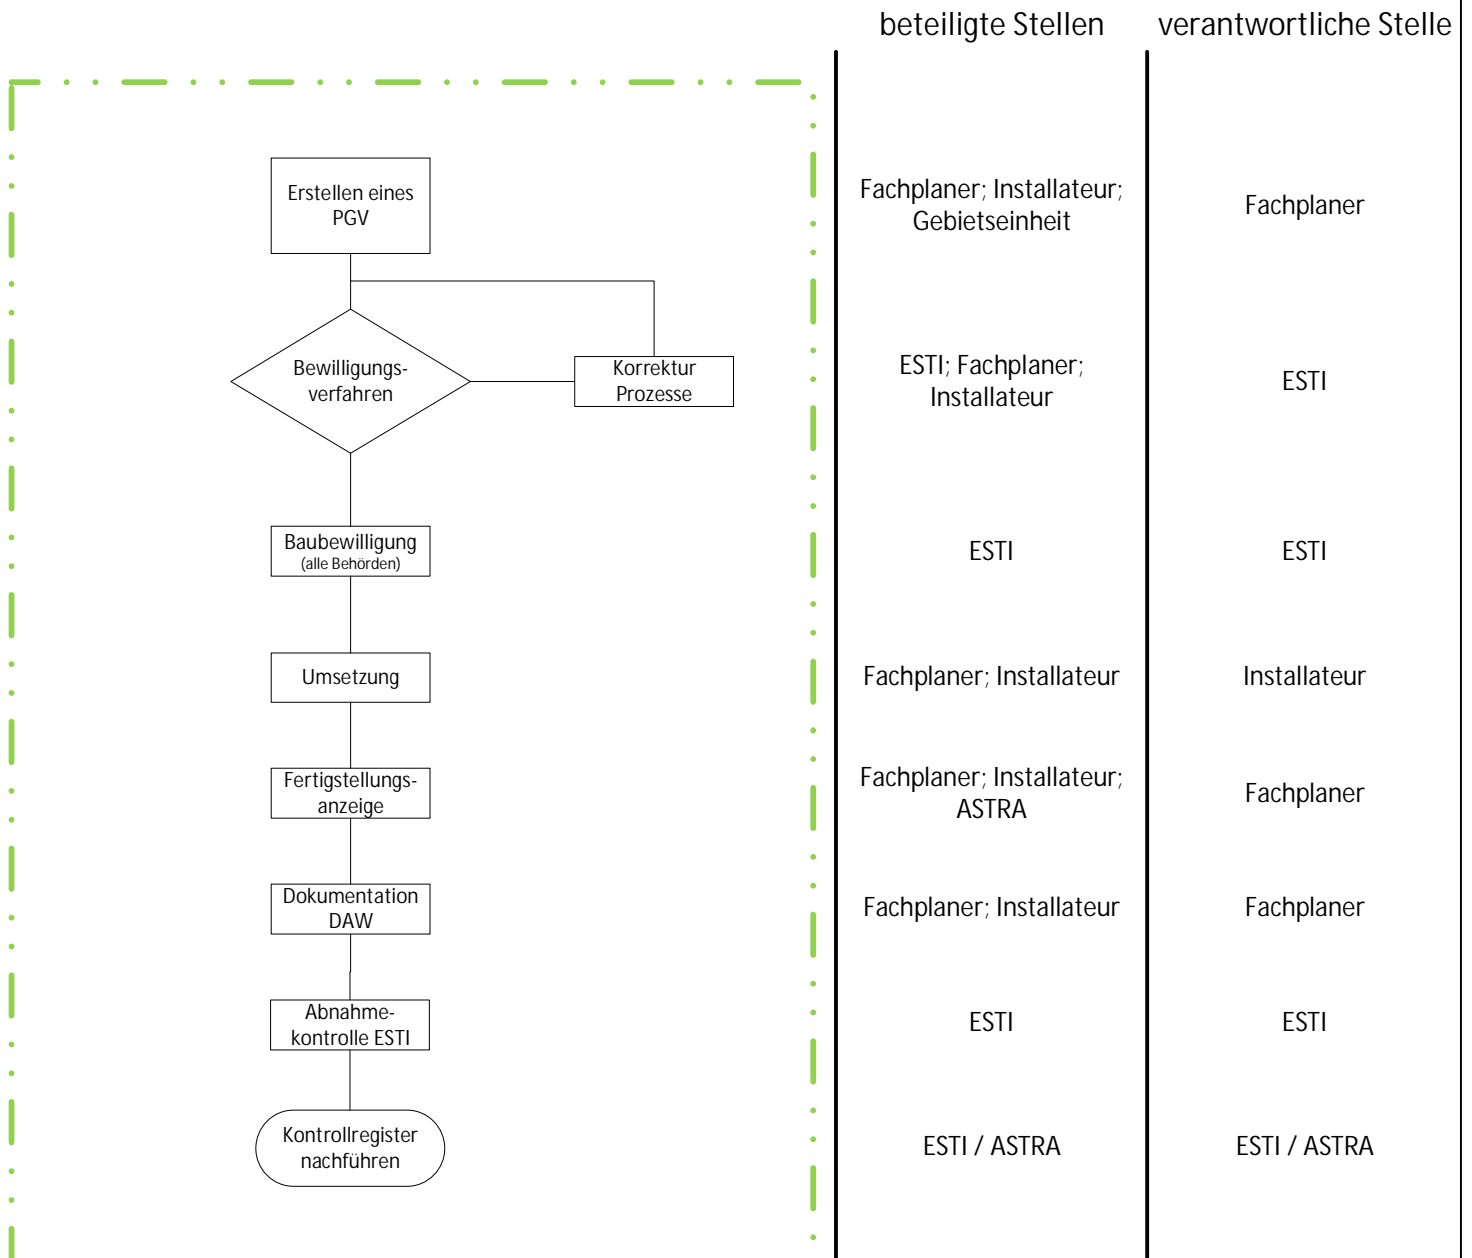


### Legende:

BSA	Betriebs- und Sicherheitsausrüstung
EVU	Elektrizitäts Versorgungs Unternehmen
MS	Mittelspannung
NIV	Niederspannungs Installationsverordnung
NS	Niederspannung
PGV	Plangenehmigungsverfahren
SINA	Sicherheitsnachweis
StV	Starkstromverordnung

# Ersatz / Erweiterung

## Subprozess B3: Ersatz / Erweiterung NS Anlage ab ASTRA Anschluss

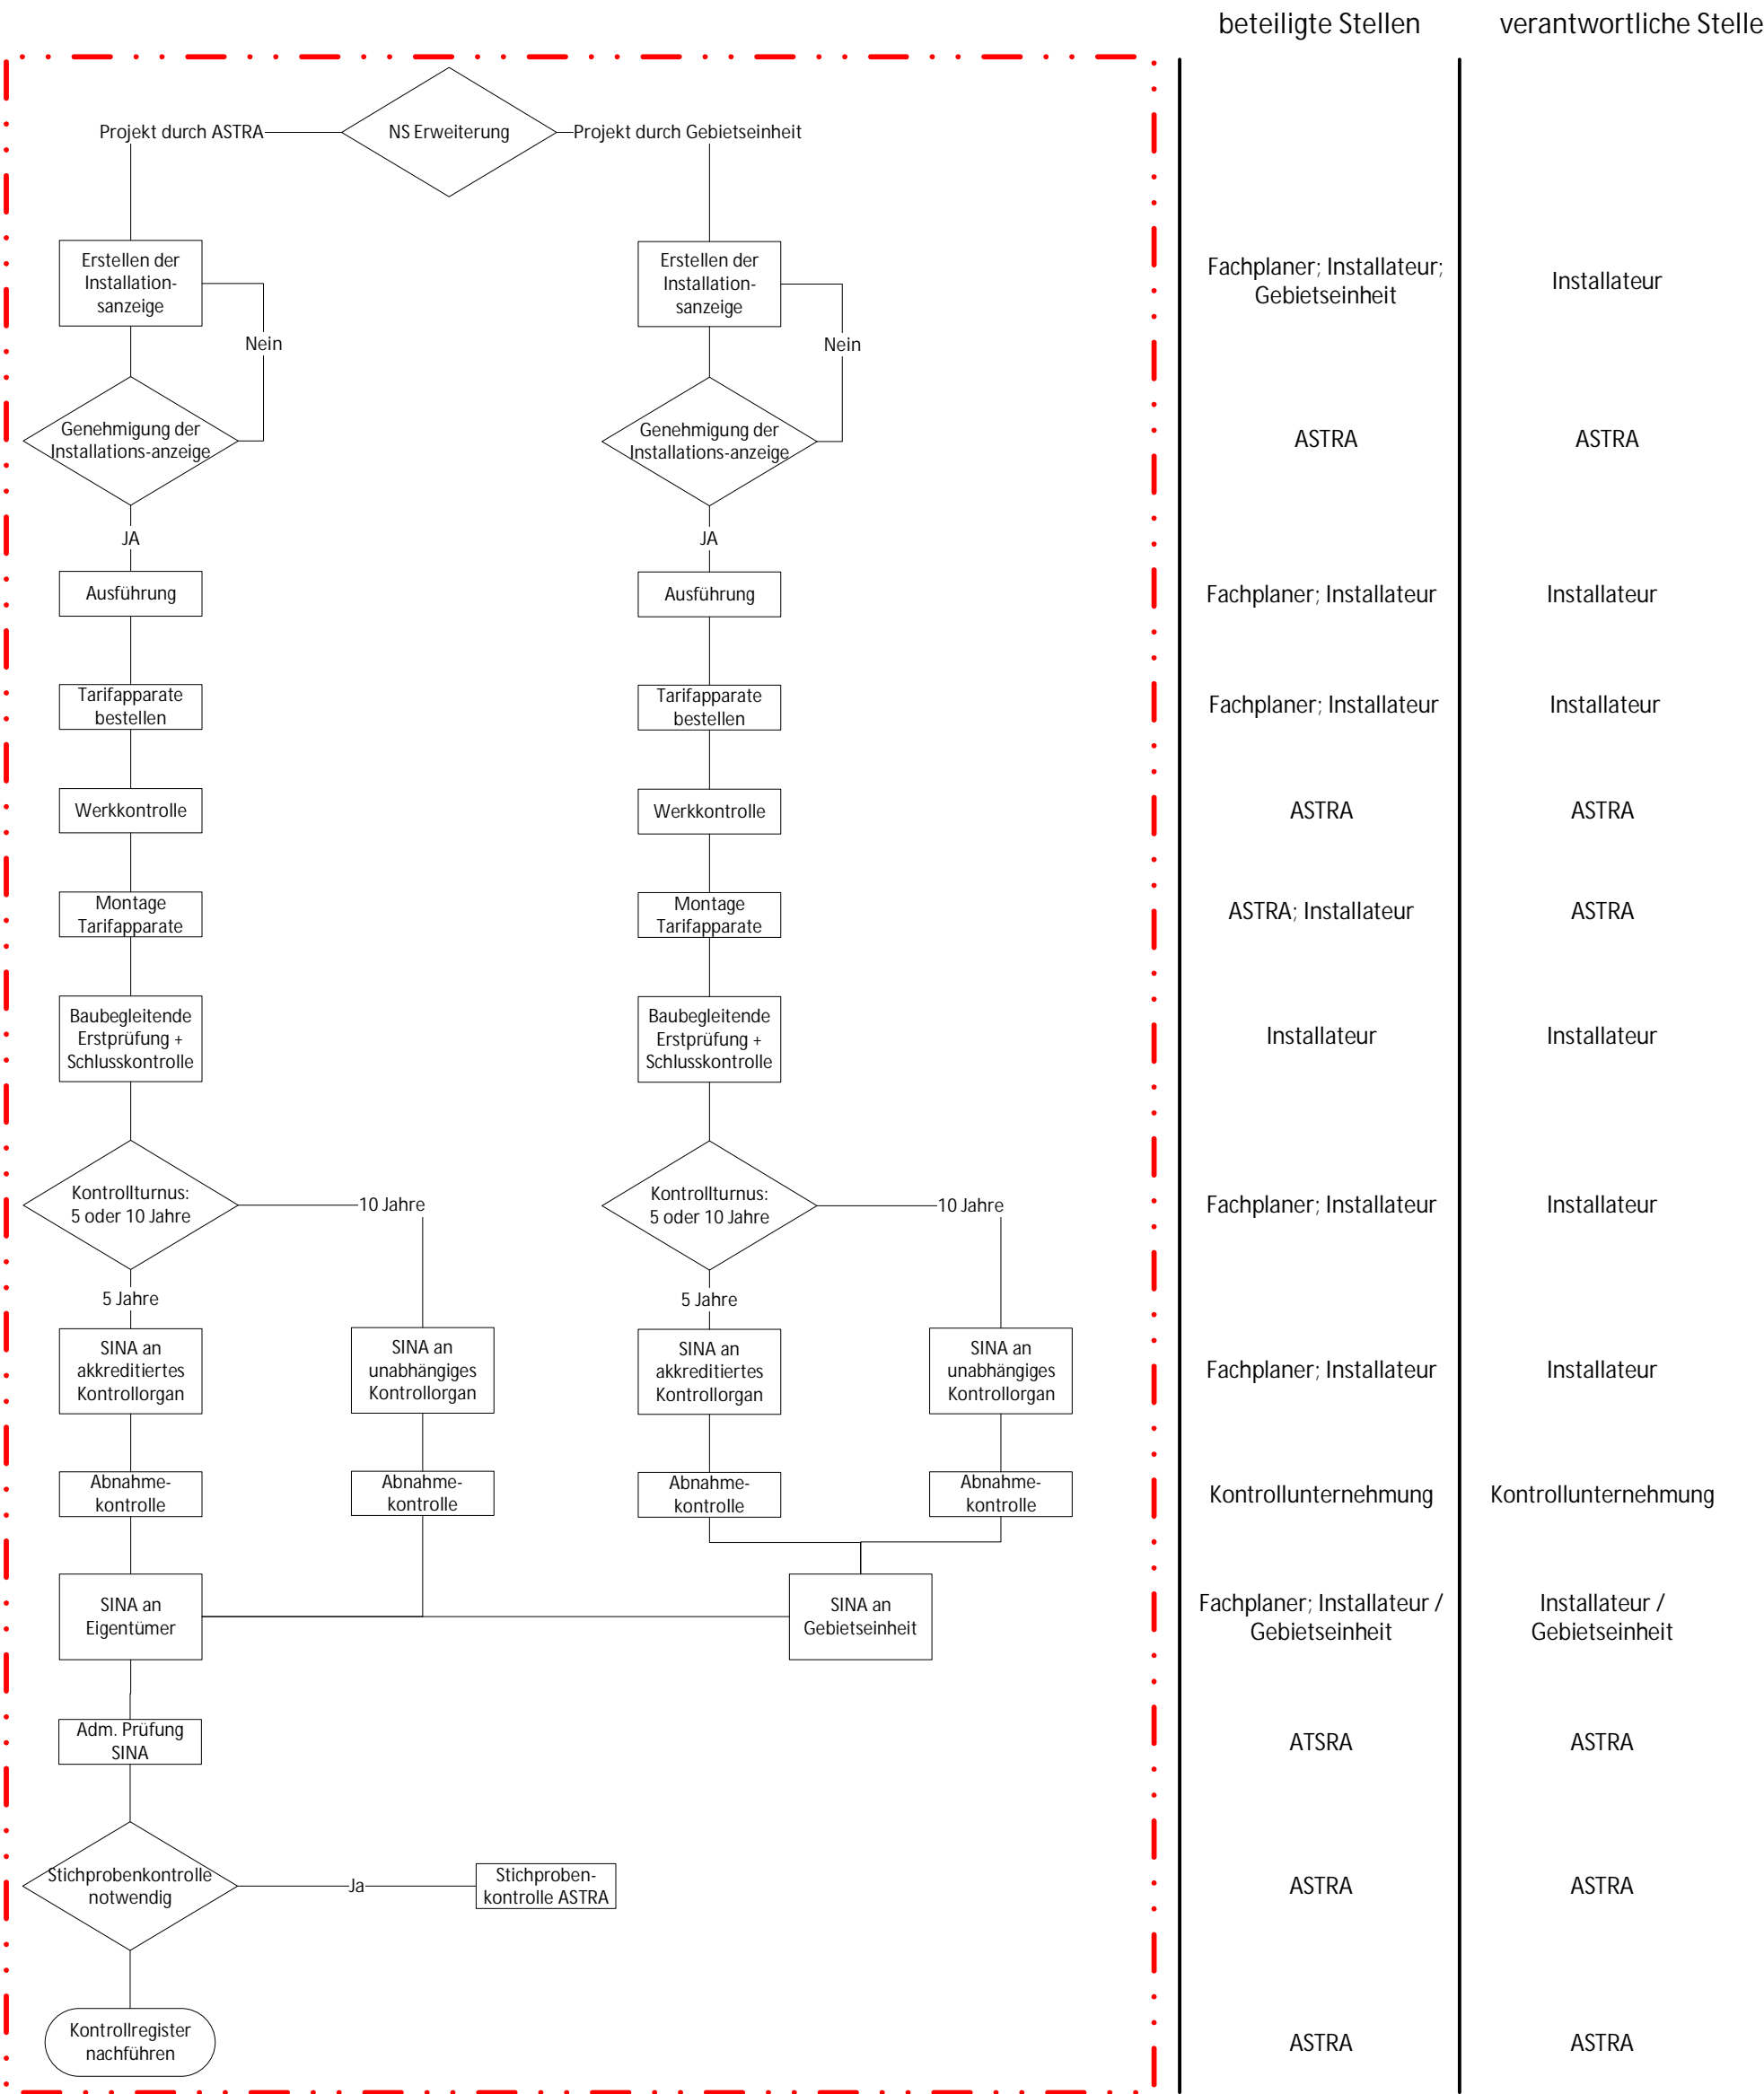

Legende:  
BSA Betriebs- und Sicherheitsausrüstung  
EVU Elektrizitäts Versorgungs Unternehmen  
MS Mittelspannung  
NIV Niederspannungs Installationsverordnung  
NS Niederspannung  
PGV Plangenehmigungsverfahren  
SINA Sicherheitsnachweis  
StV Starkstromverordnung




**Zeichnungsart: Prozesse**  
**Zeichnungstitel: Prozess B3**  
**Mst: -**

Erstellt	A. Pedrazzi	Datum	Rev. 17.11.2020
Freigegeben	L. Kappeler	Datum	23.01.2014
Dateiname	Prozesslandkarte_17112020.vsd / Prozess B3		

K&P power solutions GmbH  
Etzel matt 5  
5430 Wettingen  
www.kpps.ch

# Periodische Kontrolle

## Subprozess C1: periodische Kontrolle ab EVU Anschluss

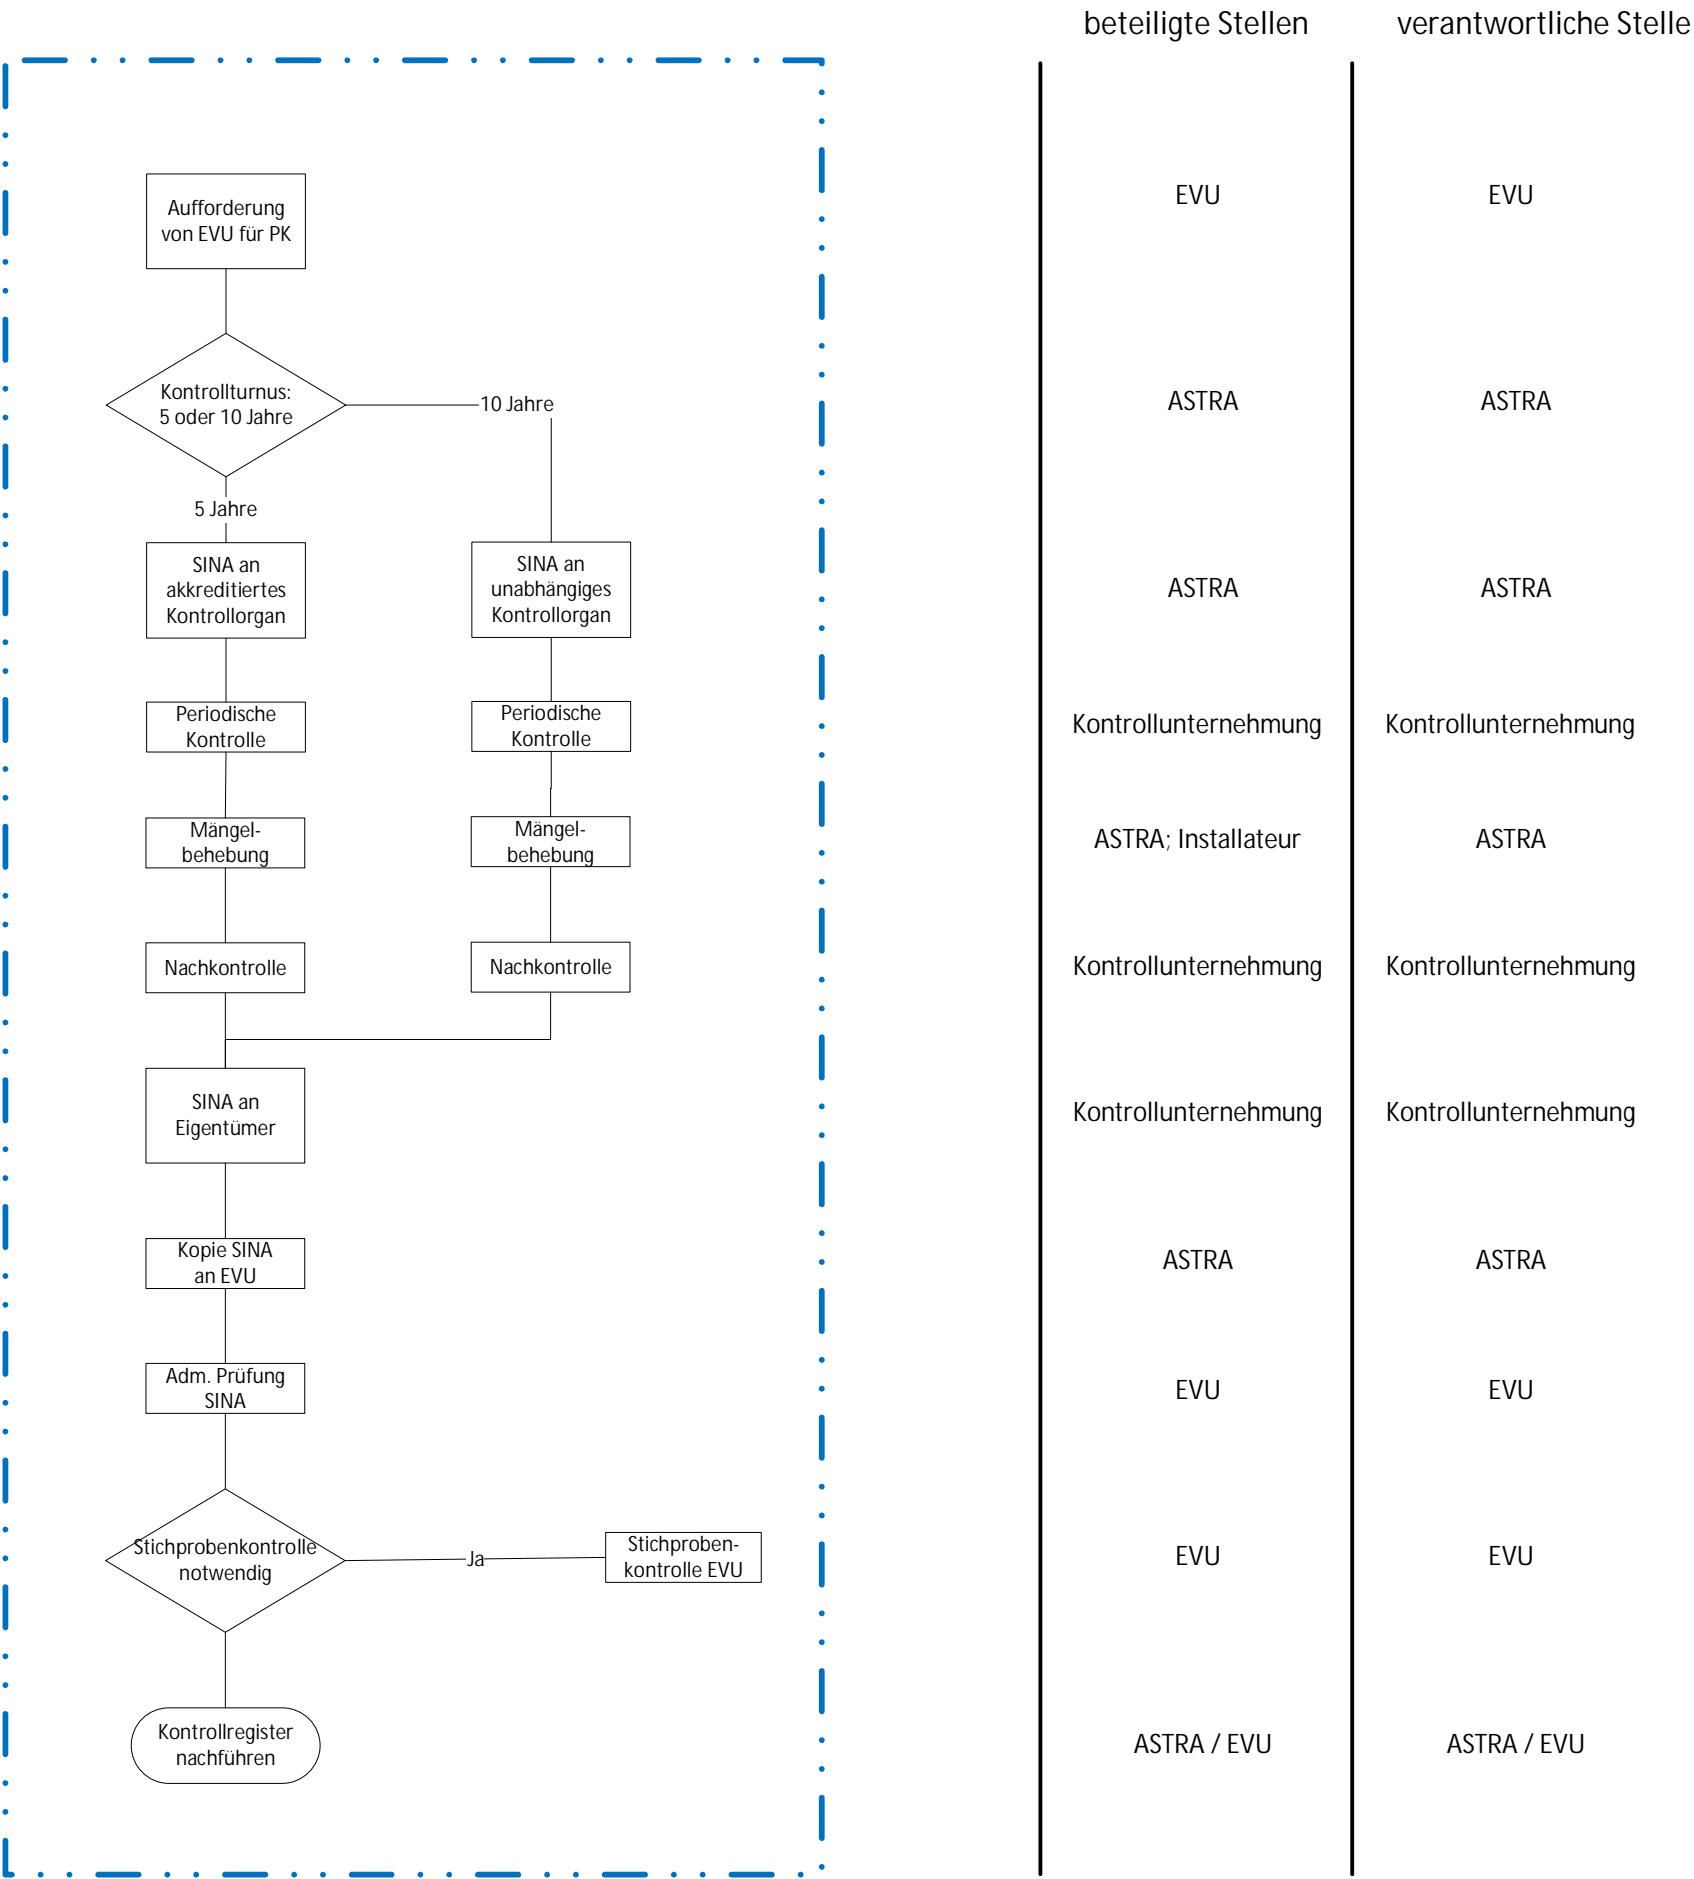


- Legende:
- BSA Betriebs- und Sicherheitsausrüstung
  - EVU Elektrizitäts Versorgungs Unternehmen
  - MS Mittelspannung
  - NIV Niederspannungs Installationsverordnung
  - NS Niederspannung
  - PGV Plangenehmigungsverfahren
  - SINA Sicherheitsnachweis
  - StV Starkstromverordnung



# Periodische Kontrolle

## Subprozess C2: periodische Kontrolle MS Anlage im Eigentum ASTRA

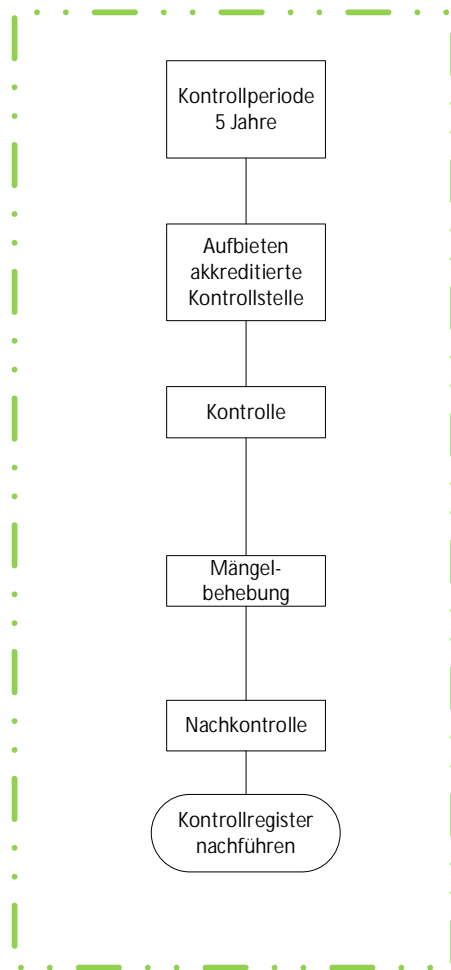

beteiligte Stellen

verantwortliche Stelle


ASTRA	ASTRA
ASTRA	ASTRA
Kontrollunternehmung	Kontrollunternehmung
Fachplaner; Installateur	Installateur
Kontrollunternehmung	Kontrollunternehmung
ASTRA	ASTRA

### Legende:

BSA	Betriebs- und Sicherheitsausrüstung
EVU	Elektrizitäts Versorgungs Unternehmen
MS	Mittelspannung
NIV	Niederspannungs Installationsverordnung
NS	Niederspannung
PGV	Plangenehmigungsverfahren
SINA	Sicherheitsnachweis
StV	Starkstromverordnung

# Periodische Kontrolle

## Subprozess C3: periodische Kontrolle NS Anlage ab ASTRA Anschluss

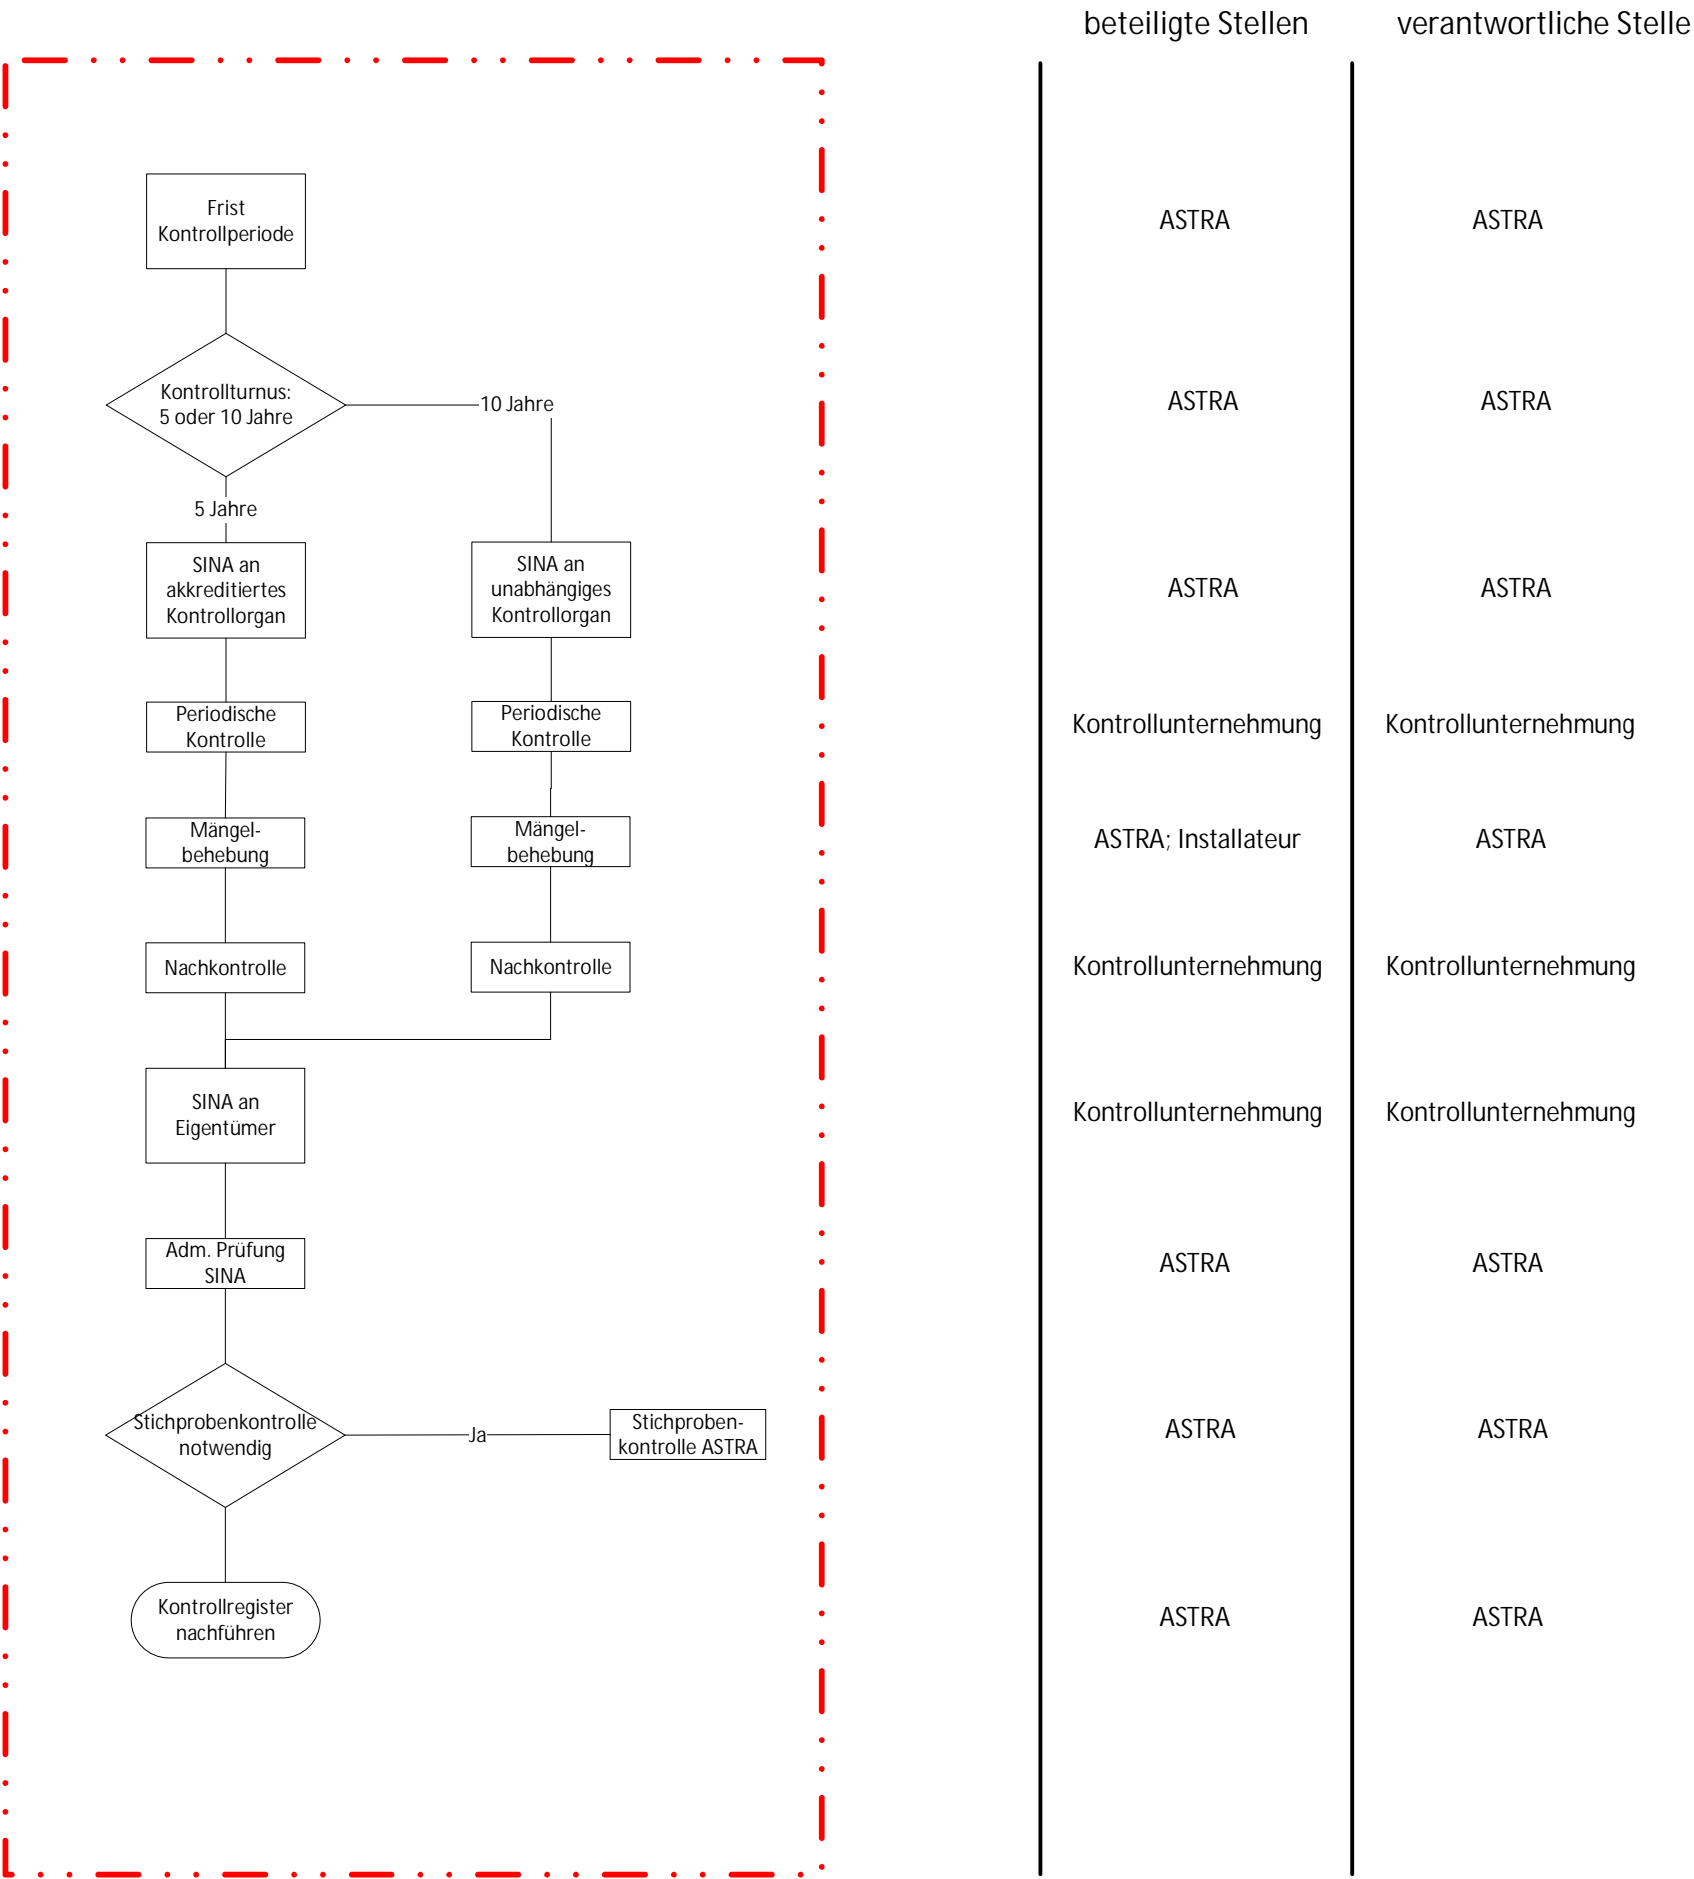

- Legende:
- BSA Betriebs- und Sicherheitsausrüstung
  - EVU Elektrizitäts Versorgungs Unternehmen
  - MS Mittelspannung
  - NIV Niederspannungs Installationsverordnung
  - NS Niederspannung
  - PGV Plangenehmigungsverfahren
  - SINA Sicherheitsnachweis
  - StV Starkstromverordnung



Zeichnungsart: Prozesse  
Zeichnungstitel: Prozess C3  
Mst: -

Erstellt	A. Pedrazzi	Datum	Rev. 17.11.2020
Freigegeben	L. Kappeler	Datum	16.10.2013
Dateiname	Prozesslandkarte_17112020.vsd / Prozess C3		

K&P power solutions GmbH  
Etzel matt 5  
5430 Wettingen  
www.kpps.ch