
 Schweizerische Eidgenossenschaft Confédération suisse Confederazione Svizzera Confederaziun svizra	Manuel technique T/U (Tracé/Environnement) Fiche technique Eléments de construction Protection contre le bruit – Paroi antibruit sur ouvrages d'art	21 001-11333
Département fédéral de l'environnement, des transports, de l'énergie et de la communication DETEC Office fédéral des routes OFROU	Paroi antibruit (alu) fixée perpendiculairement sur parapet de pont	V2.02 01.07.2020
Division Infrastructure routière I		Page 1 sur 1

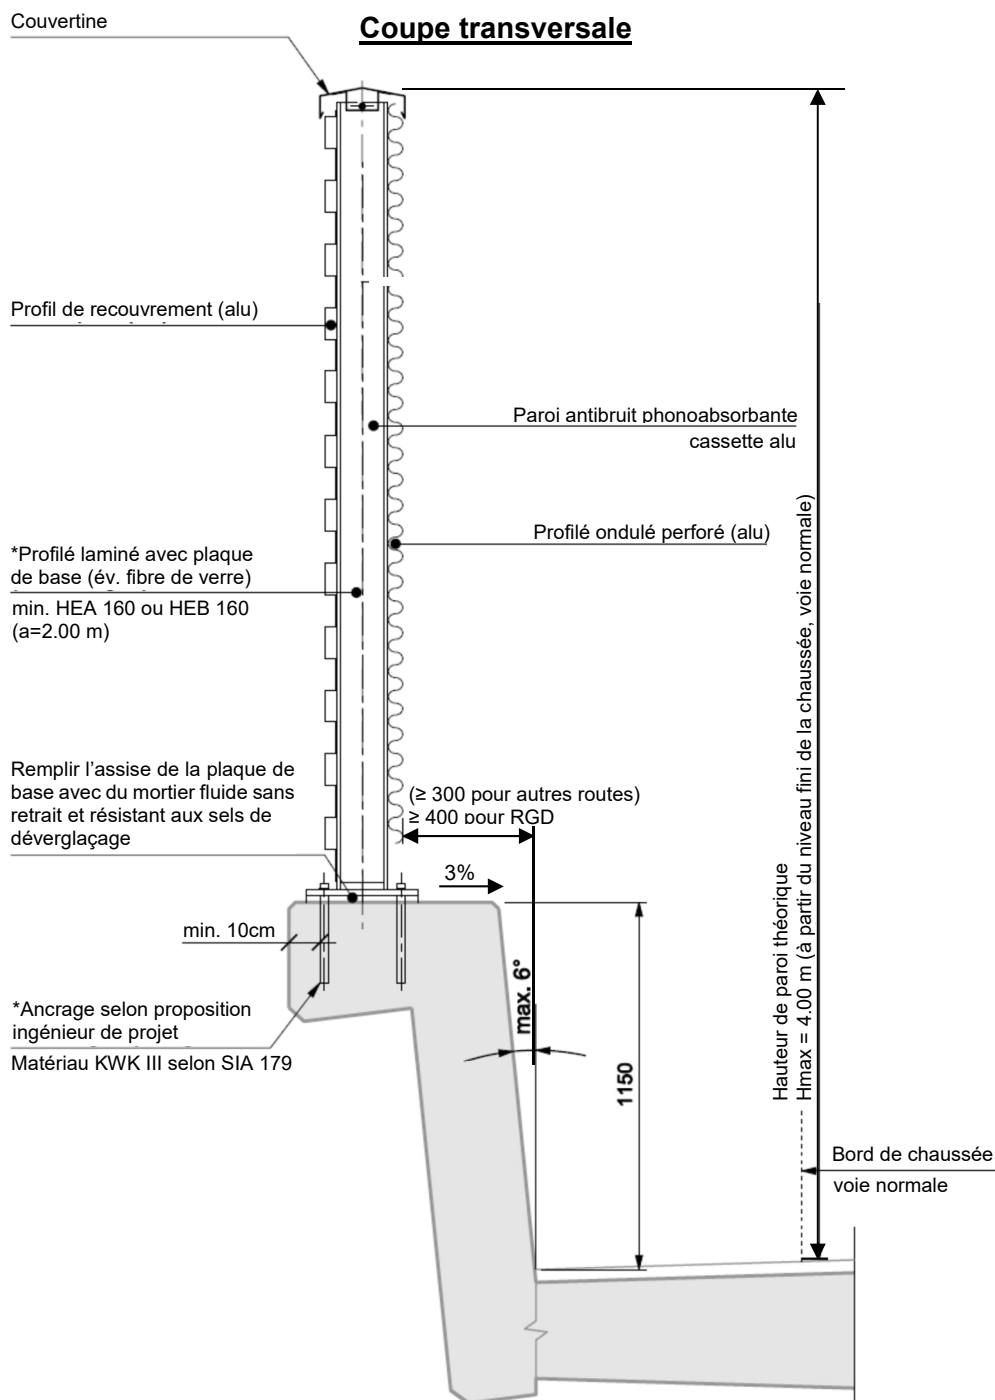

Exécution partielle en verre possible (principe d'après la fiche technique 21 001-11337).

En cas de riverains en-dessous de l'ouvrage, une protection contre les chutes d'éléments de la paroi est nécessaire selon chapitre 5.7 de la fiche technique 21 001-11311.

* Les dimensions exactes et la conception structurale doivent être déterminées sur la base d'un dimensionnement statique.